


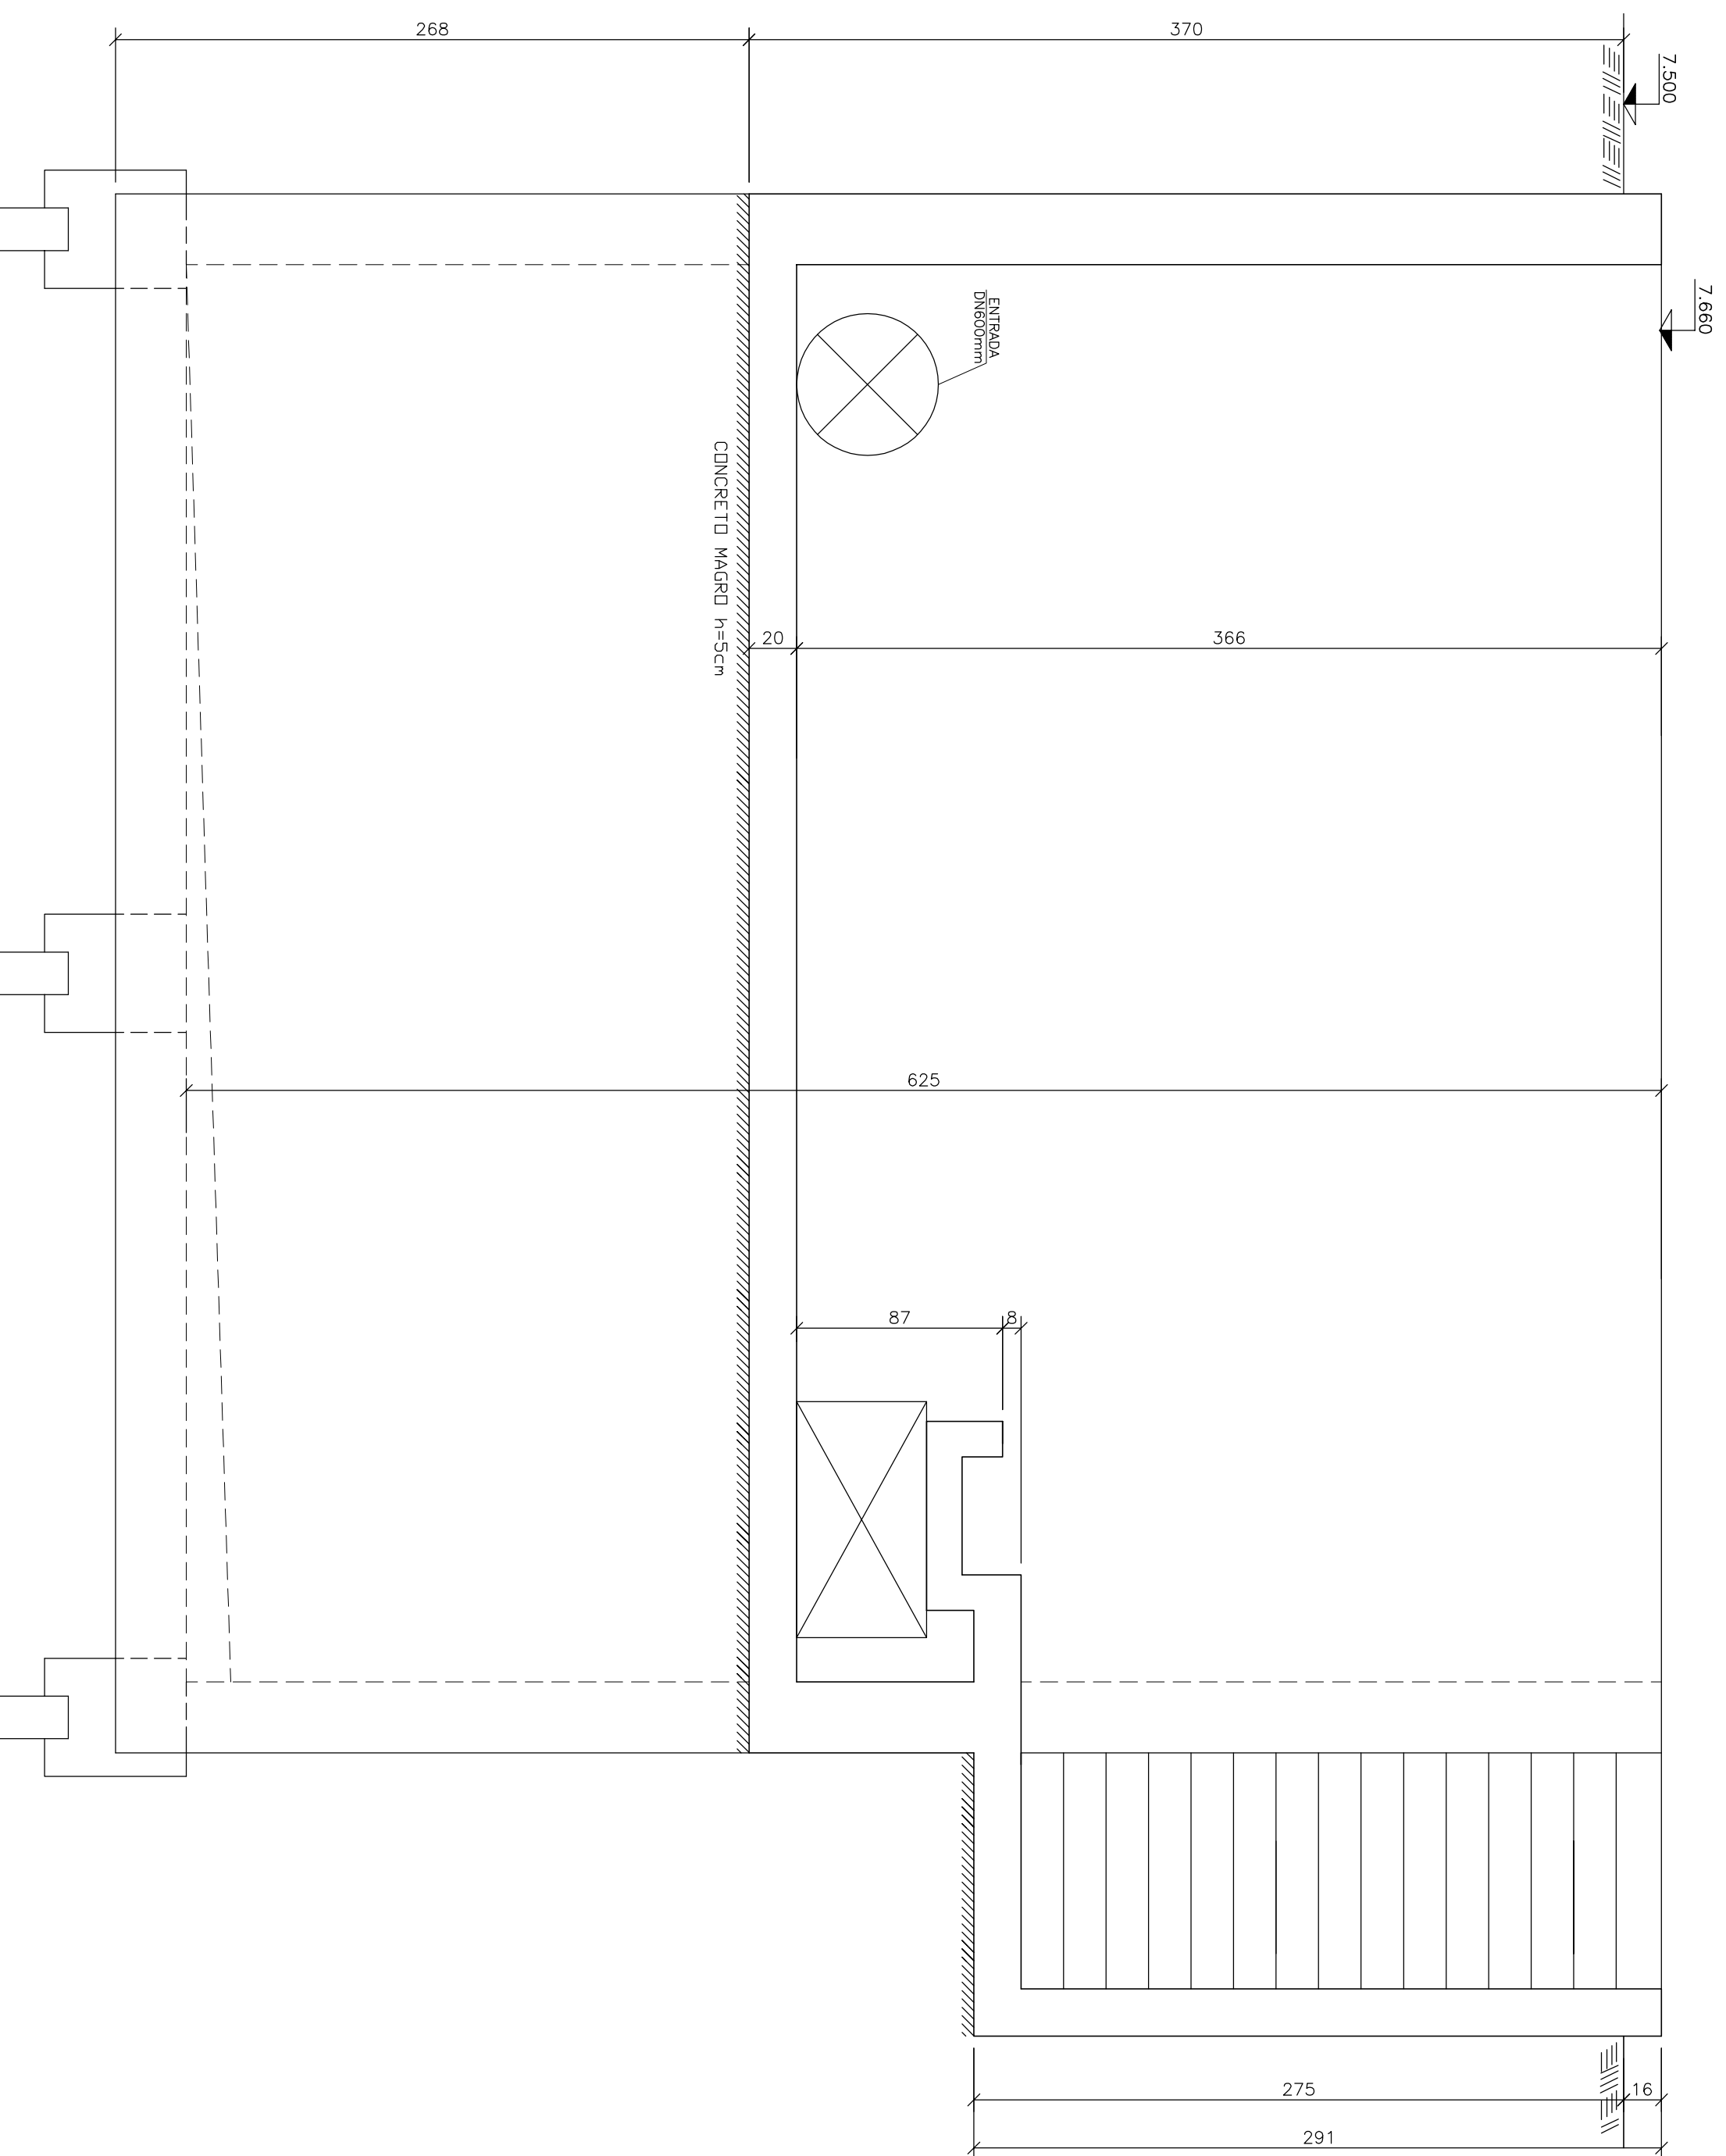

CORTE D-D
ESCALA 1/25

MUNICÍPIO: SERRA		DISTRITO: CARAPINA		BAIRRO: NOVO HORIZONTE	
NOME DO EMPREENDIMENTO: SISTEMA DE ESGOTO SANITÁRIO DE MANGUINHOS SECTOR JARDIM LIMBEIRO E ADJACÊNCIAS					
TÍTULO: ESTAÇÃO ELEVATÓRIA DE ESGOTO BRUTO MANGUINHOS PROJETO ESTRUTURAL CORTE C-C E CORTE D-D					
ESCALA:	1:25	FOLHA:	07 / 15	Nº CESAN:	A-035 -000-91-4 -XX-0286
				RE:	01