
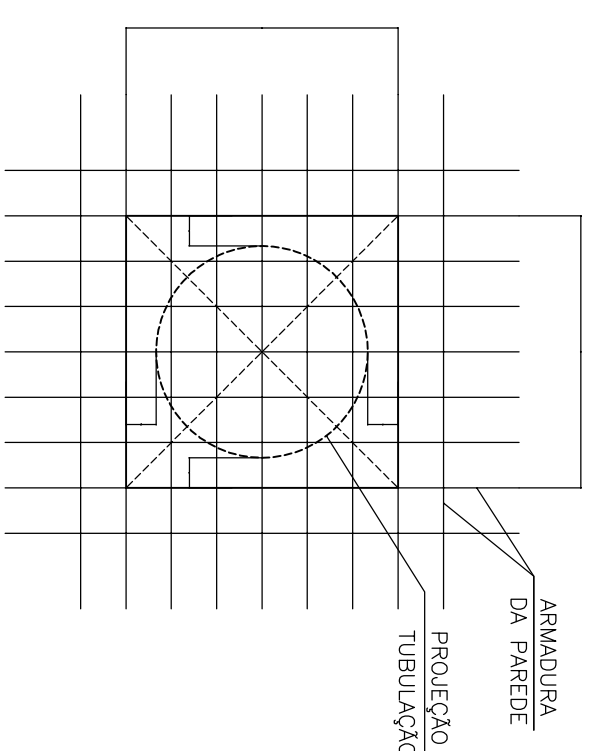
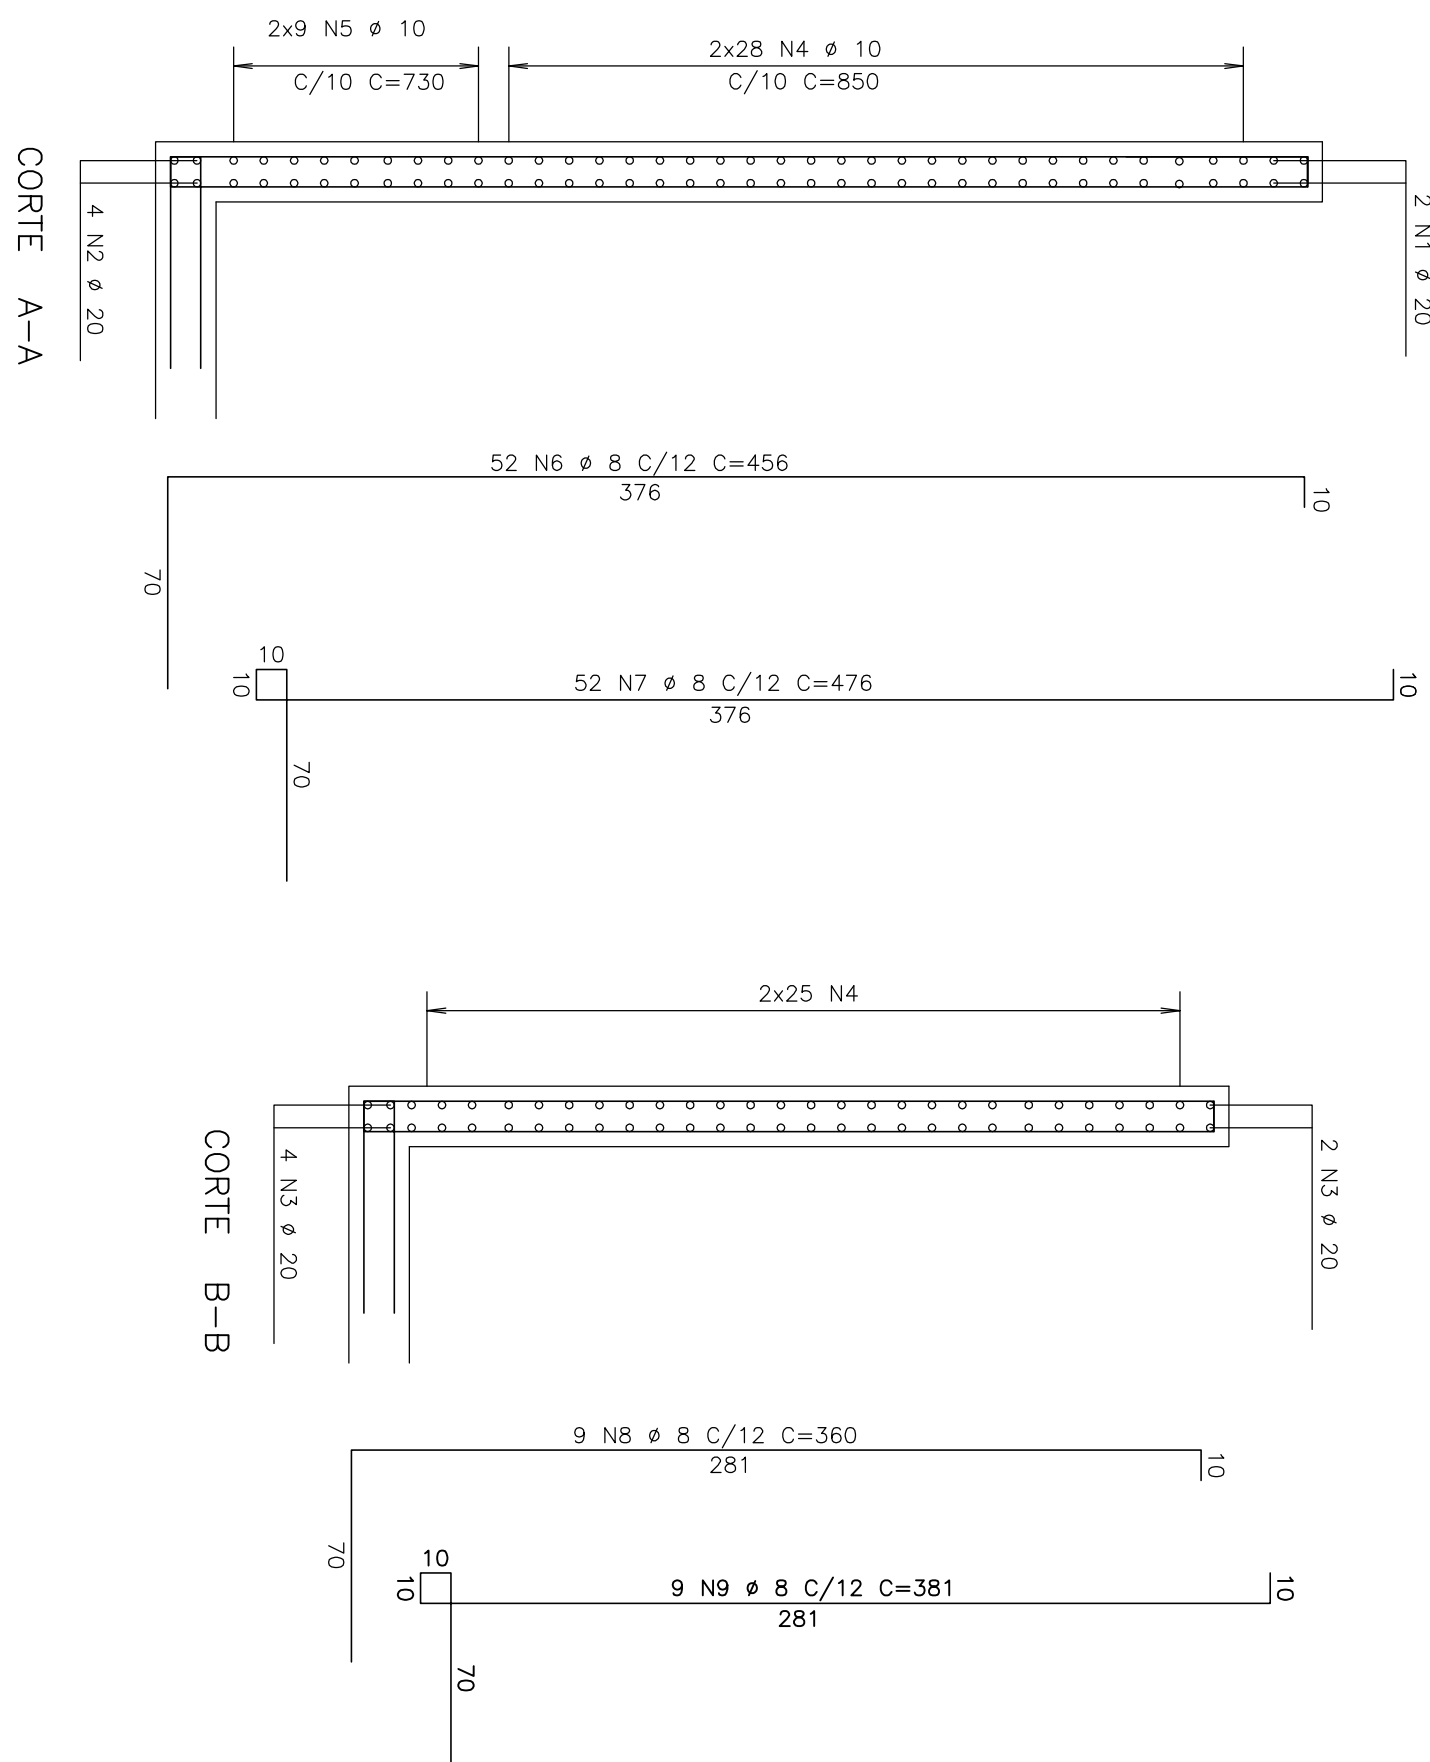


DET. TÍPICO DE ARMAÇÃO:
PAREDE 10 – 20XVAR
ESCALA 1/25

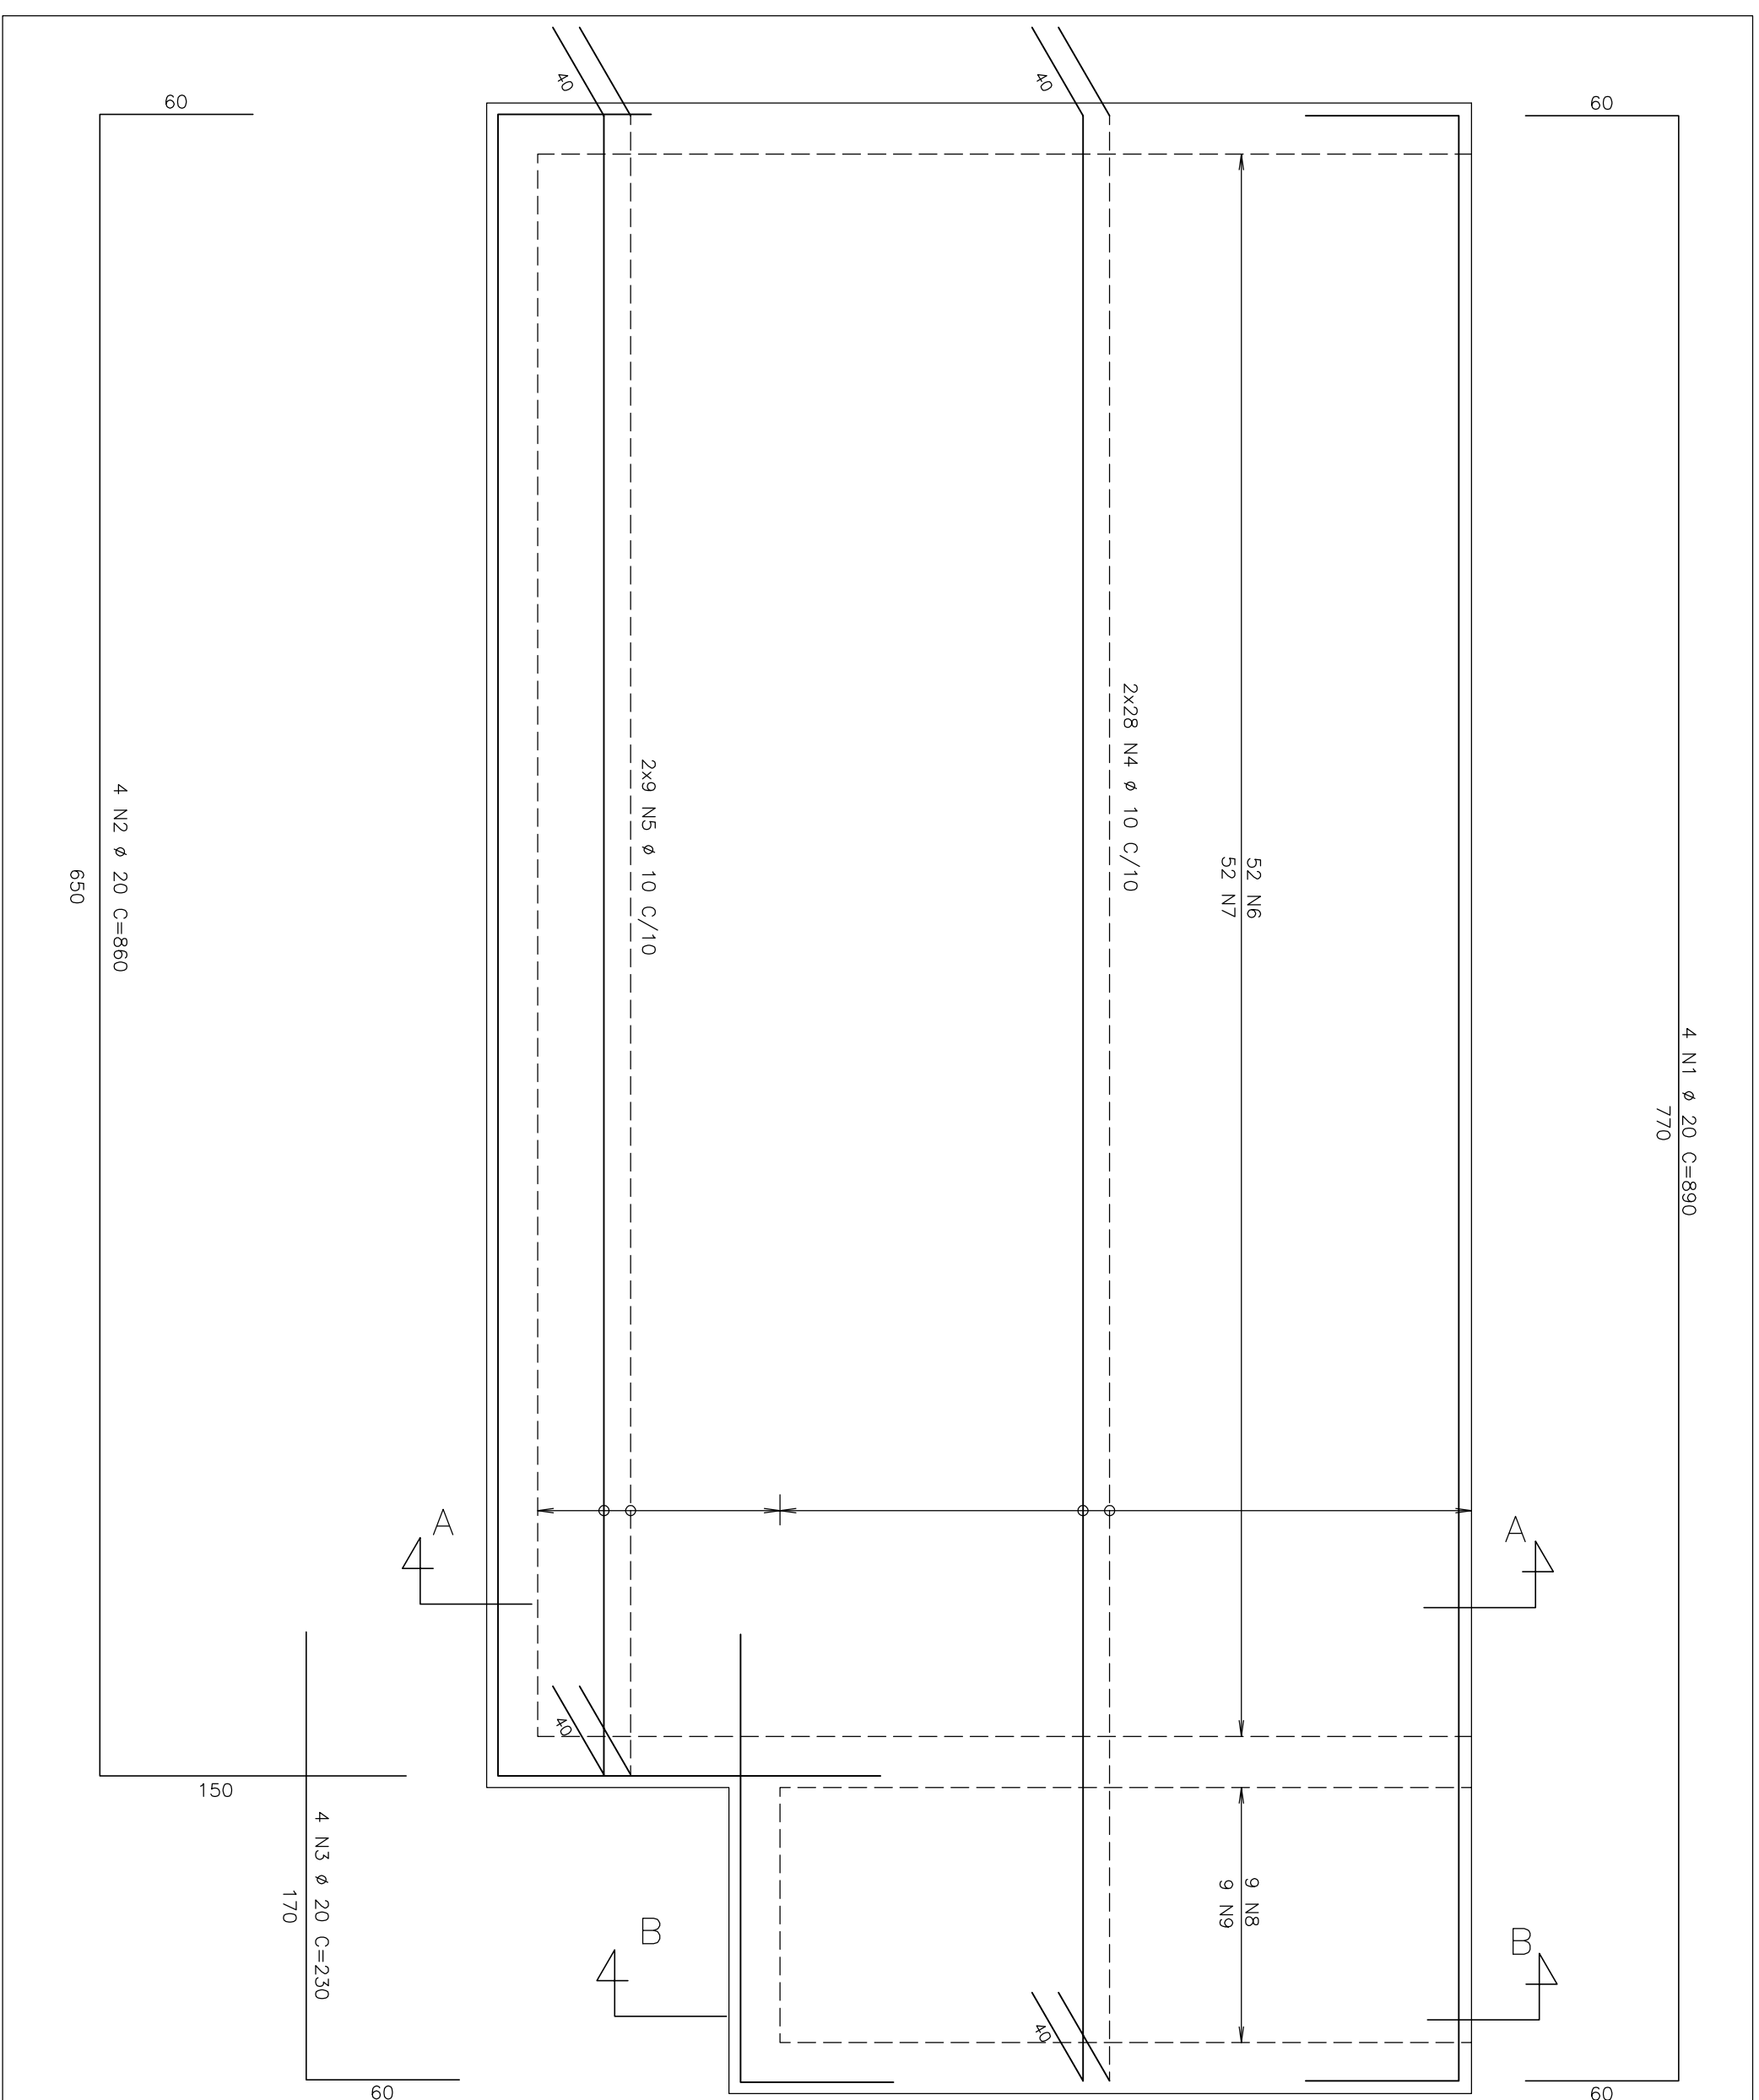


DETALHE TÍPICO:
FURO NAS PAREDES
ESCA: 1/25

TABELA DE FERROS				
AÇO	POS	BIT	QUANT	COMPONENTO
			UNIT	TOTAL
			(cm)	(cm)
RESUMO AÇO CA 50-60				
AÇO	BIT	COMPR	PESO	
(mm)	(mm)	(m)	(kg)	

- NOTAS
- 1 - COTAS E DIMENSÕES EM CENTÍMETROS / ELEVÇÕES EM MILÍMETROS
 - 2 - AÇO CA-50 (Fyk = 500 MPa) E CA-60 (Fyk = 600 MPa)
 - 3 - COBRIMENTO DAS ARMADURAS (CA-50A): 5cm

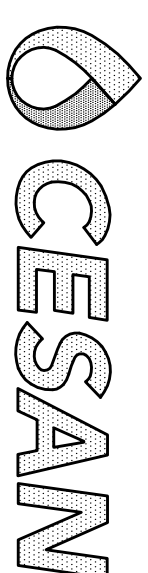

MUNICÍPIO: SERRA

DISTRITO: CARAPINA

BAIRRO: NOVO HORIZONTE

NOME DO EMPREENDIMENTO: SISTEMA DE ESGOTO SANITÁRIO DE MANGUINHOS

SETOR: JARDIM LIMOEIRO E ADJACÊNCIAS

TÍTULO: PROJEÇÃO ELEVATÓRIA DE ESGOTO BRUTO MANGUINHOS

PROJETO ESTRUTURAL

ARMAÇÃO

ESCALA: 1/25

FOLHA: 09 / 15

Nº CESAN: A-035-000-91-4-X-0288

REV: 00







