

DET. TIPO DE ARMAÇÃO:
PAREDE 8 = PAREDE 9 – 30X625
ESCALA 1/25


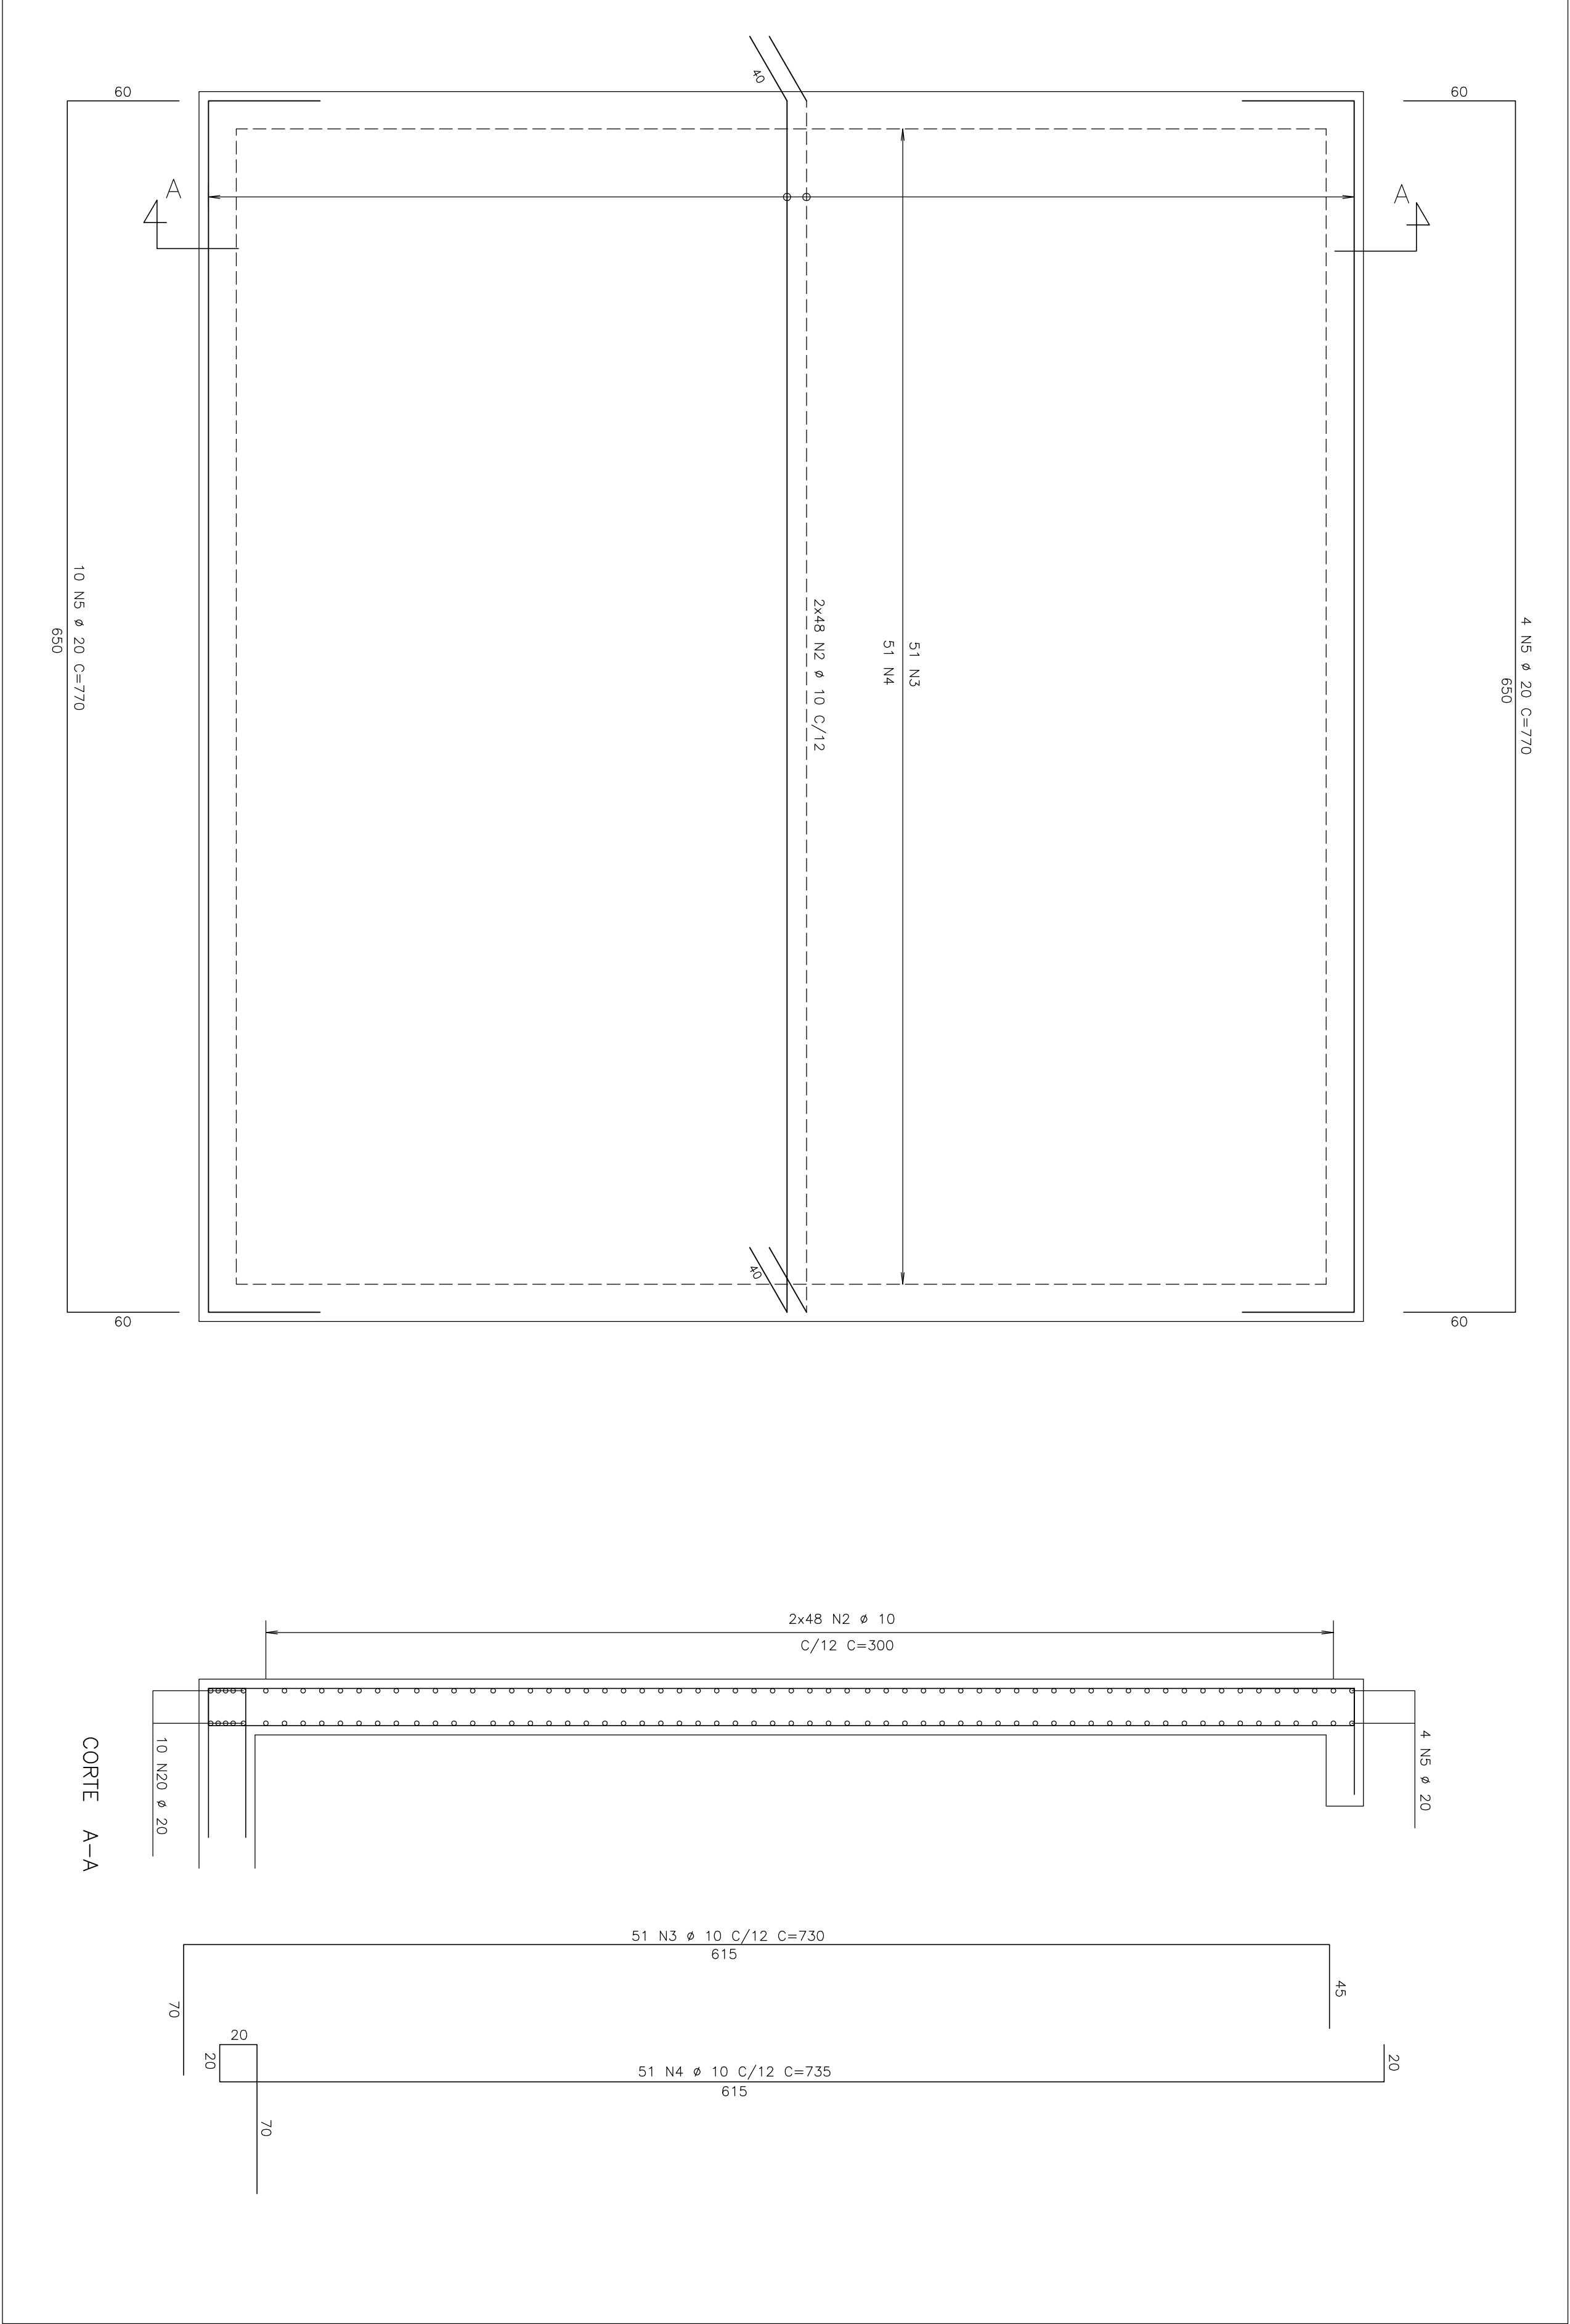


TABELA DE FERROS				
AÇO	POS	BIT (mm)	QUANT	COMPLEMENTO
				UNIT TOTAL (cm)
50A	2	10	96	300 28800
50A	3	10	51	750 37250
50A	10	10	51	750 37250
50A	14	20	14	770 10790


RESUMO AÇO CA 50-60				
AÇO	BIT (mm)	COMPR (m)	PESO (kg)	
50A	10	1035	652	
50A	20	108	270	
Peso Total			922 kg	

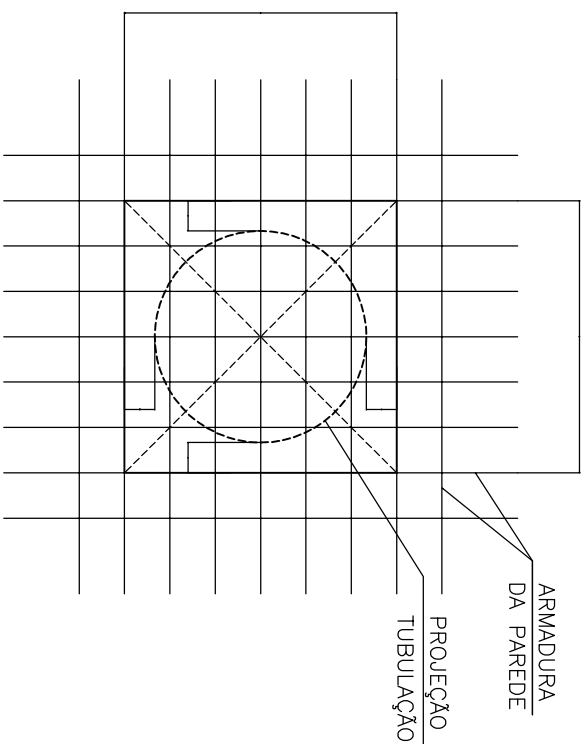

1 - DEIXAR DIMENSÕES A E B SEM CONCRETAR, PRESERVANDO ARMADURA
2 - LIGAR TUBOS
3 - LIGAR ARMADURA
4 - CRADLER
DETALHE TIPOCO:
FURO NAS PAREDES
ESC.: 1/25

NOTAS

- 1 - COTAS E DIMENSÕES EM CENTÍMETROS / ELEVAÇÕES EM MILÍMETROS
- 2 - AÇO CA-50 (Fyk = 500 MPa) E CA-60 (Fyk = 600 MPa)
- 3 - COBRIMENTO DAS ARMADURAS (CA-50A): 5cm

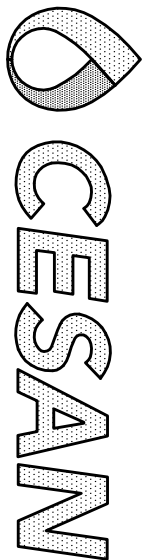

MUNICÍPIO: **SERRA** | DISTRITO: **CARAPINA** | BAIRRO: **NOVO HORIZONTE**
NOME DO EMPREENDIMENTO: **SISTEMA DE ESGOTO SANITÁRIO DE MANGUINHOS**
TÍTULO: **ESTAÇÃO ELEVATÓRIA DE ESGOTO BRUTO MANGUINHOS**
PROJETO ESTRUTURAL
ARMAÇÃO

ESCALA: **1:25** | FOLHA: **12 / 15** | Nº CESAN: **A-035-000-91-4-X-0291** | REV: **00**