

DET. TIPO DE ARMAÇÃO:
PAREDE 6 — 30X625
ESCALA 1/25


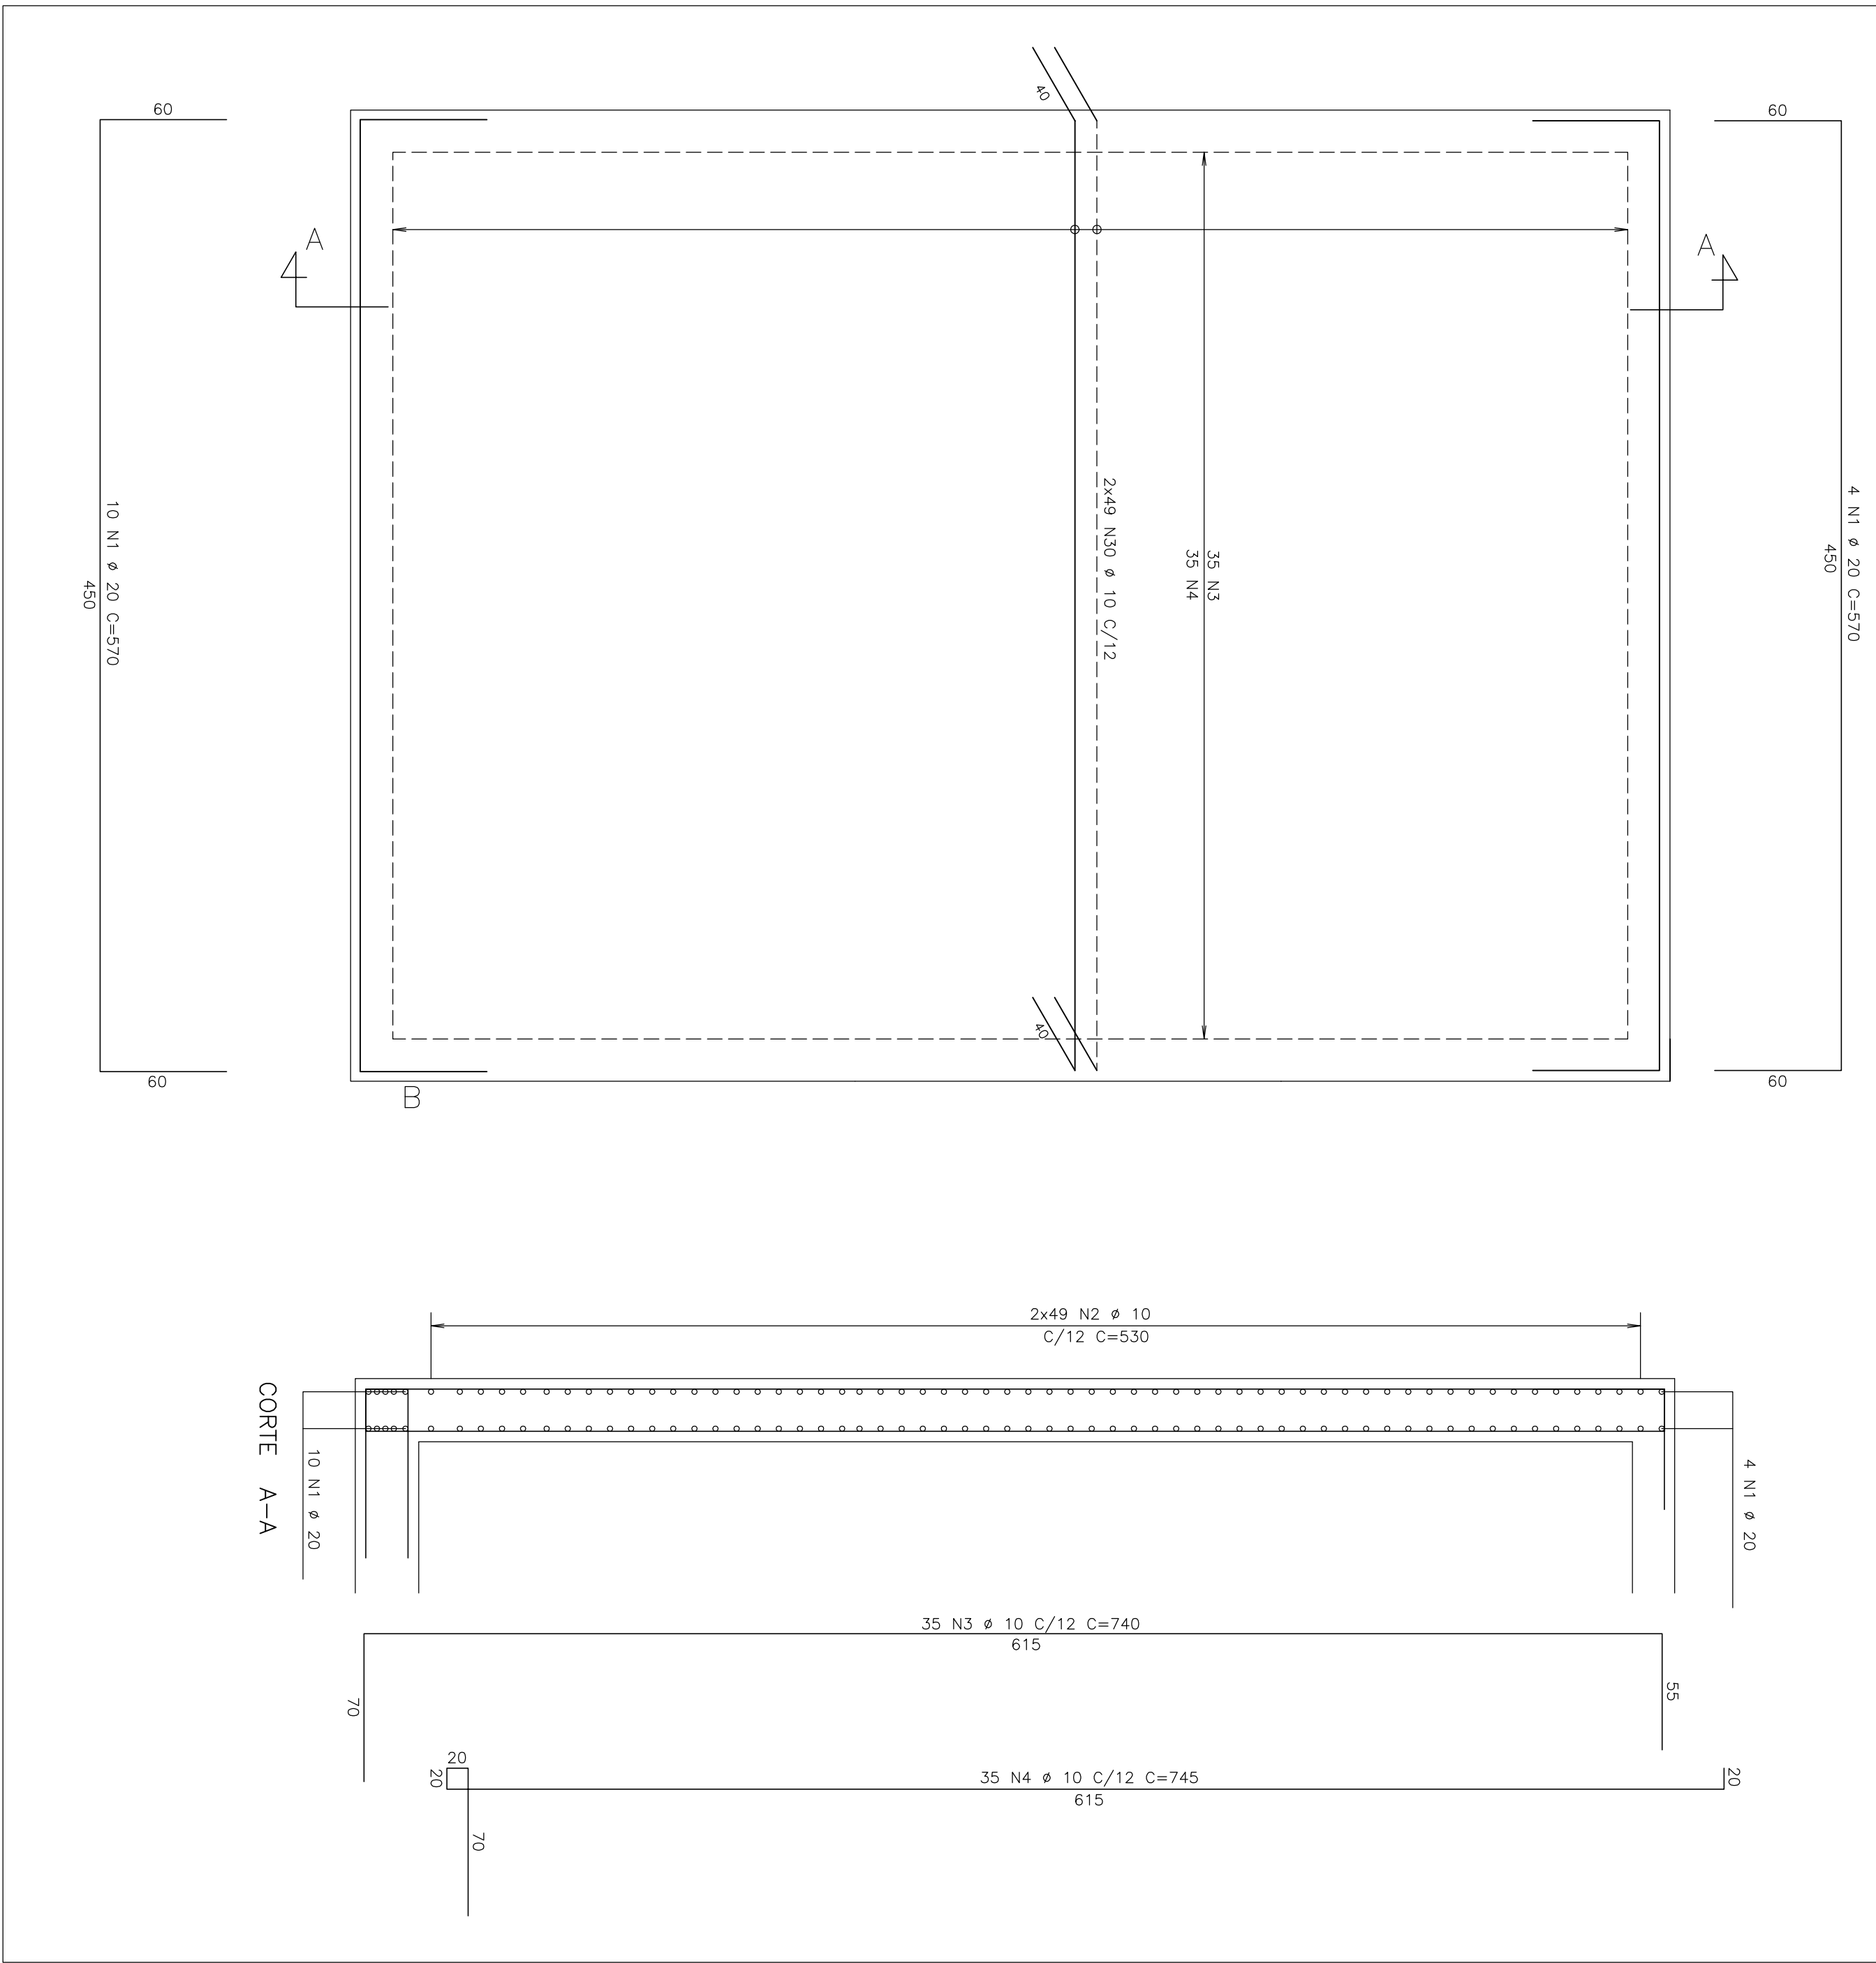



TABELA DE FERROS					
ÁÇO	POS	BIT (mm)	QUANT. UNIT	COMPRIMENTO TOTAL	
			(cm)	(cm)	
50A	1	20	14	570	7980
50A	2	10	35	740	25900
50A	3	10	35	740	25900
50A	4	10	35	745	26075

RESUMO AÇO CA 50-60				
ÁÇO	BIT (mm)	COMPR. (m)	PESO (kg)	
50A	10	1039	655	
50A	20	80	200	
Peso Total			854	kg

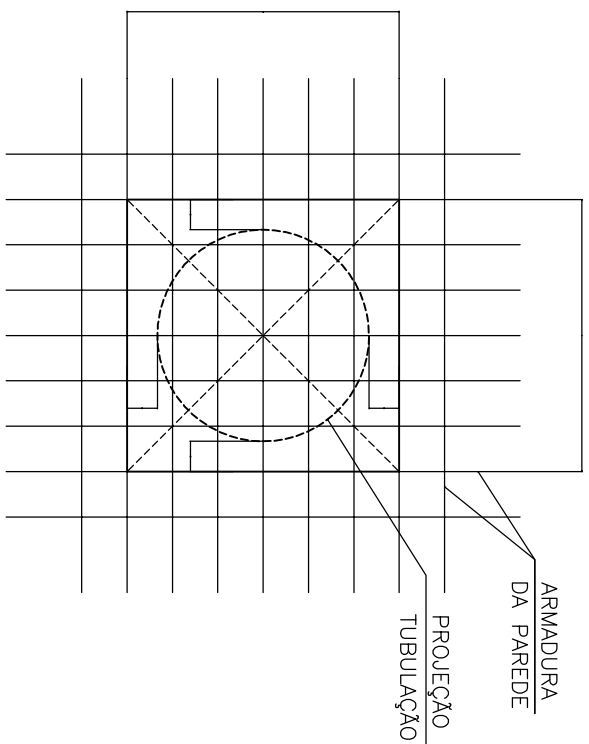

- 1 - DEIXAR DIMENSÕES A E B SEM CONCRETAR, PRESERVANDO ARMADURA
2 - LOCAR TUBOS
3 - COBRIR ARMADURA
4 - ORÇAMENTO
- DETALHE TIPO:
FURO NAS PAREDES
ESC.: 1/25

- NOTAS
- 1 - COTAS E DIMENSÕES EM CENTÍMETROS / ELEVÇÕES EM MILÍMETROS
2 - AÇO CA-50 (fyk = 500 MPa) E CA-60 (fyk = 600 MPa)
3 - COBRIMENTO DAS ARMADURAS (CA-50A): 5cm

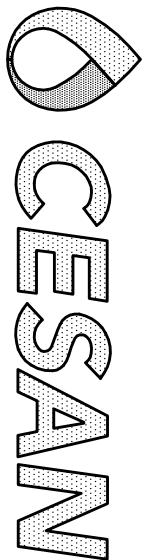

MUNICÍPIO: SERRA | DISTRITO: CARAPINA | BAIRRO: NOVO HORIZONTE
NOME DO EMPREENDIMENTO: SISTEMA DE ESGOTO SANITÁRIO DE MANGUINHOS
TÍTULO: ESTATION ELEVATORIA DE ESGOTO BRUTO MANGUINHOS
PROJETO ESTRUTURAL
ARMAÇÃO

ESCALA: 1:25 | FOLHA: 14 / 15 | Nº CESAN: A-035-000-91-4-X-0293 | REV: 00