
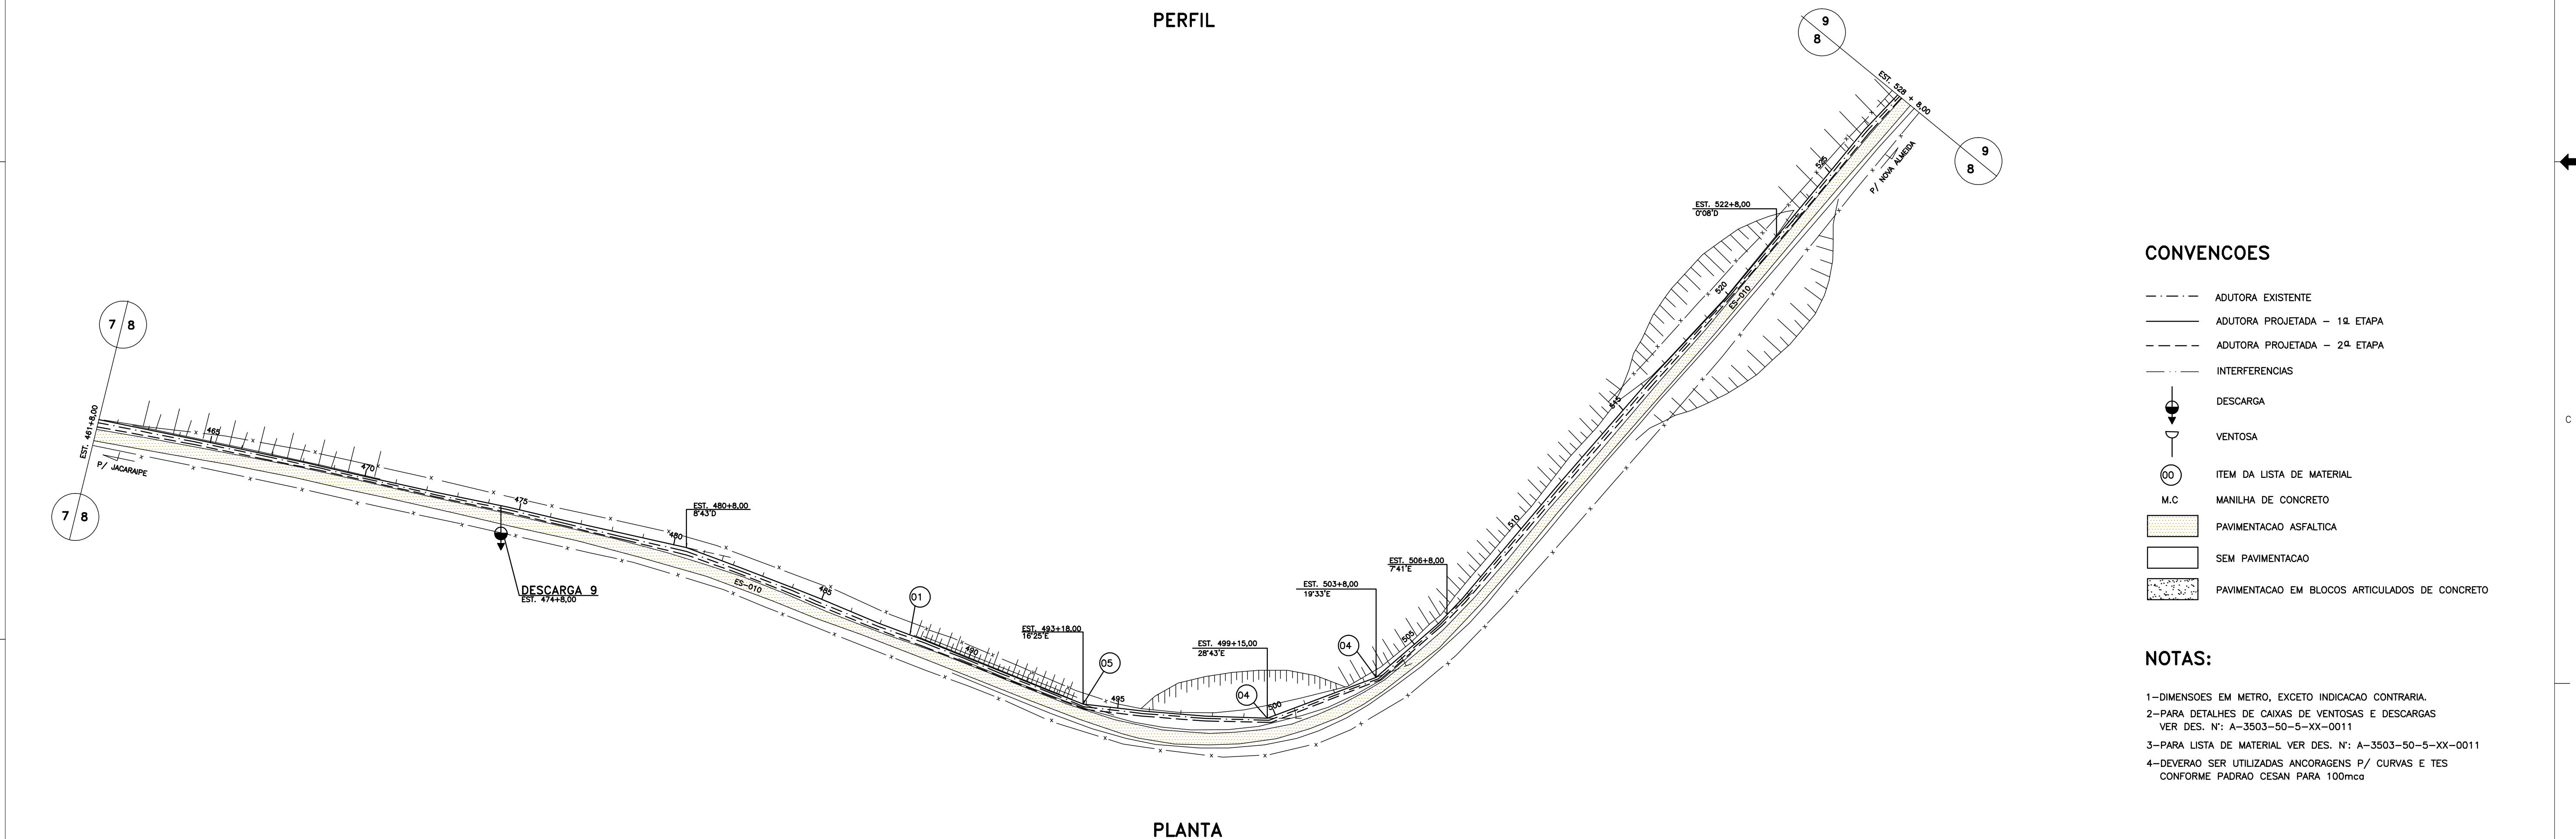
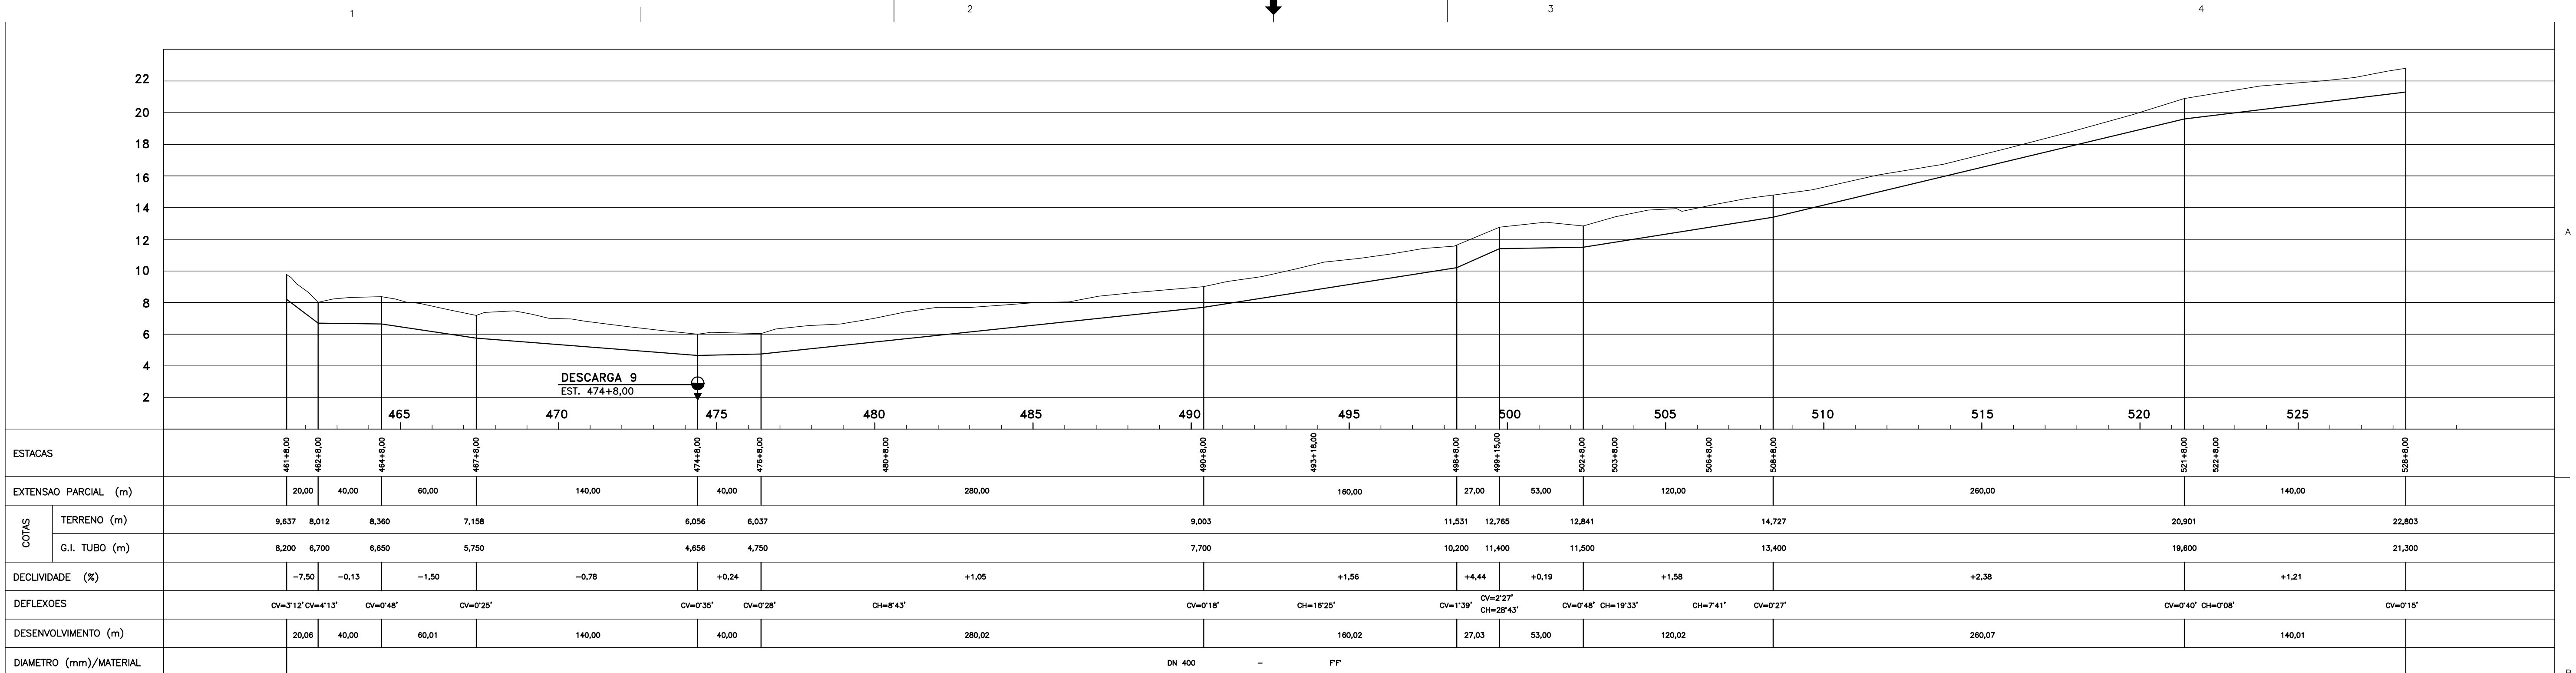
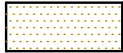
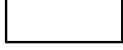


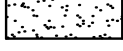

CONVENÇÕES

	ADUTORA EXISTENTE
	ADUTORA PROJETADA - 1ª ETAPA
	ADUTORA PROJETADA - 2ª ETAPA
	INTERFERENCIAS
	DESCARGA
	VENTOSA
	ITEM DA LISTA DE MATERIAL
M.C	MANILHA DE CONCRETO
	PAVIMENTACAO ASFALTICA
	SEM PAVIMENTACAO
	PAVIMENTACAO EM BLOCOS ARTICULADOS DE CONCRETO

NOTAS:

[illegible]