



ESCALA: 1/100

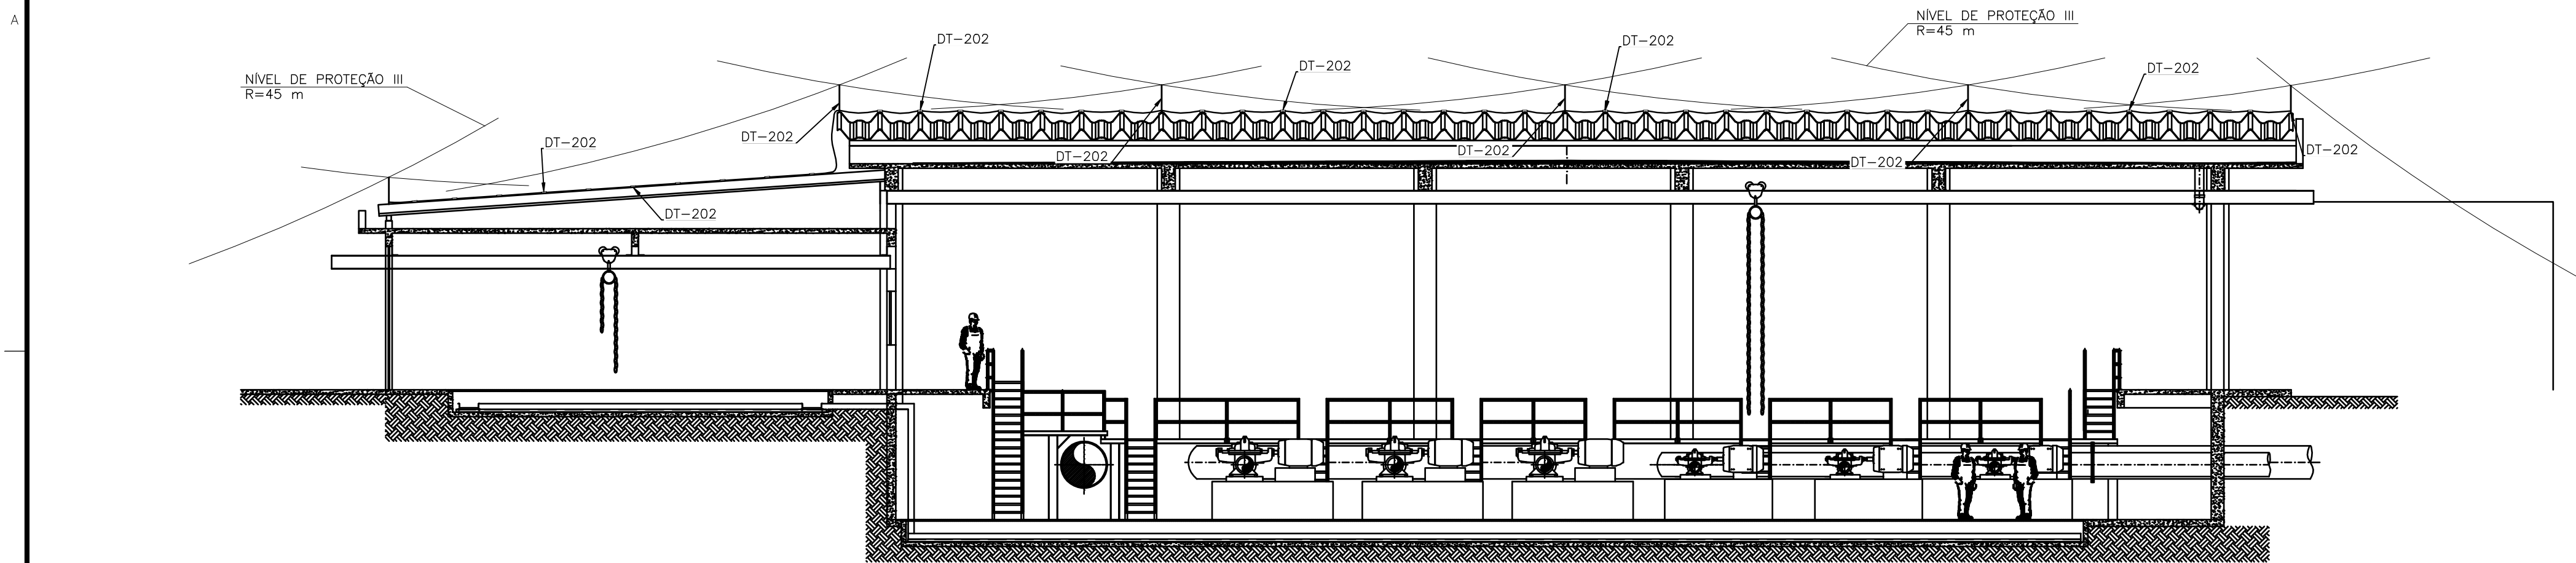

ESCALA: 1/50

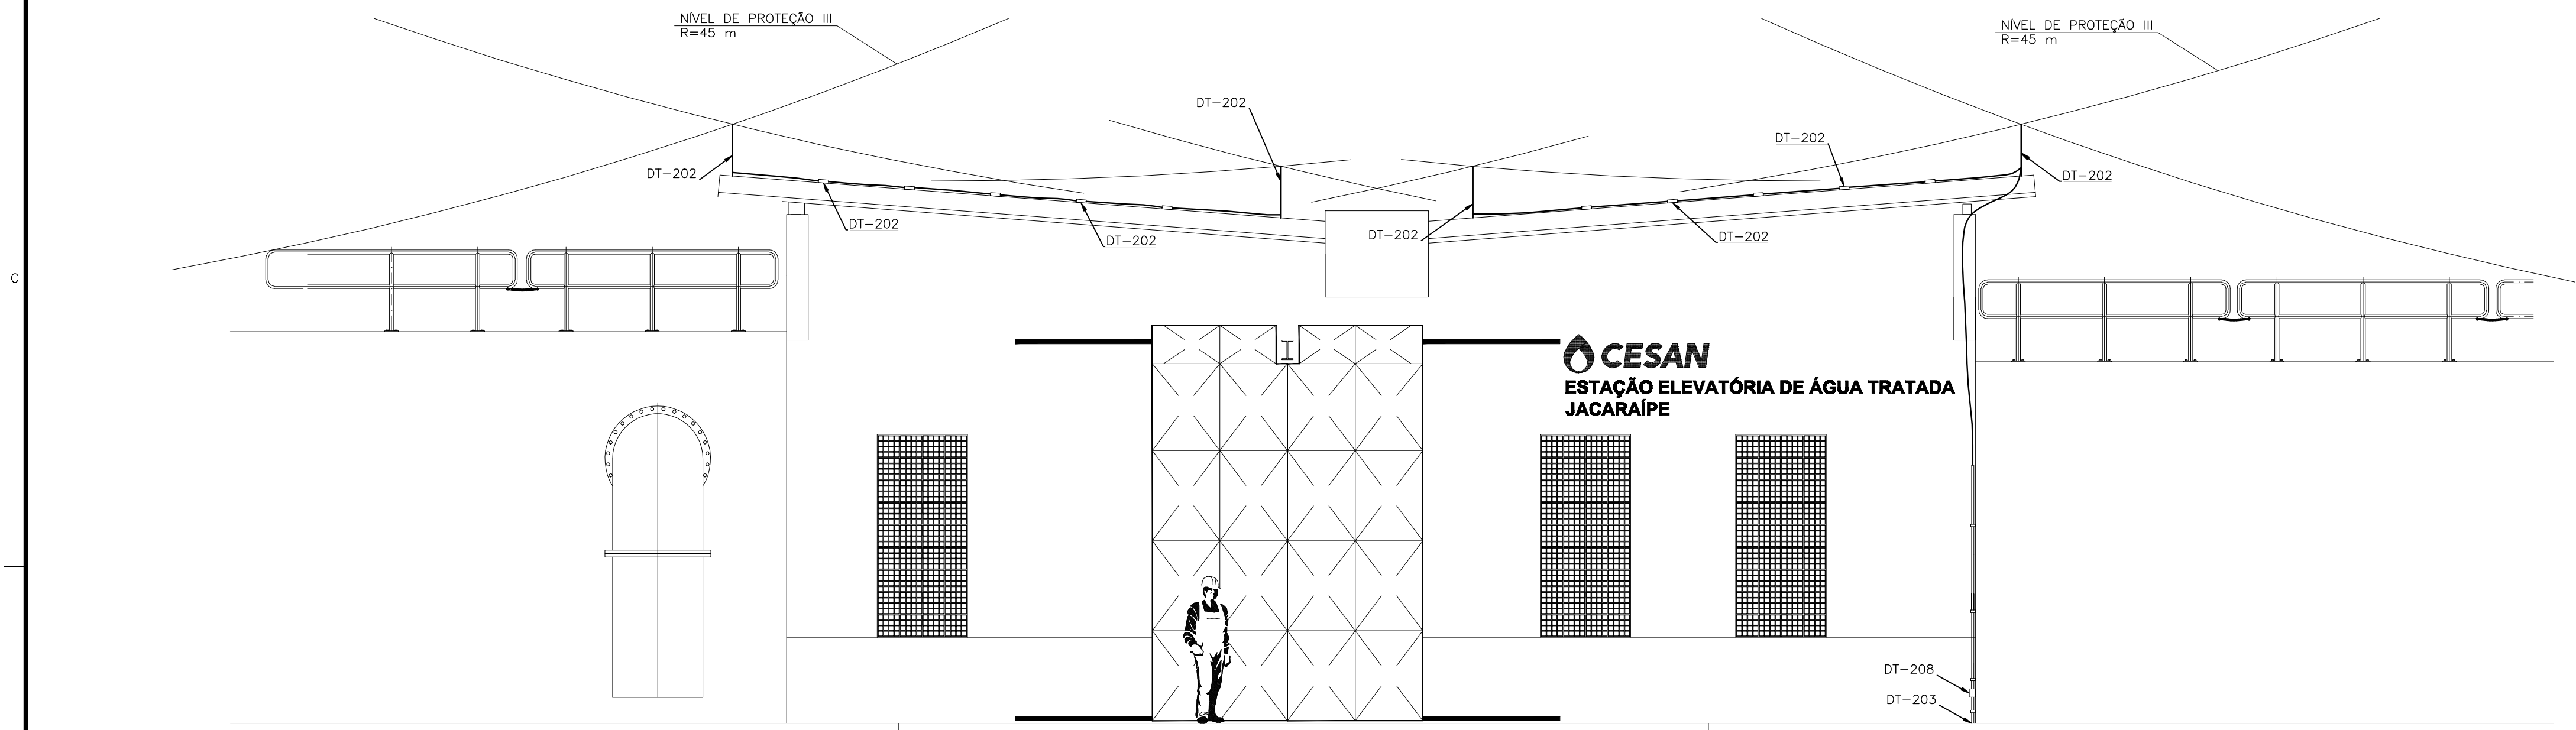

NÚMEROS	TÍTULOS	Nº	LOCAL	DISCRIMINAÇÃO	DES.	DIV.	GER.	DATA	
PRINCIPAIS DESENHOS DE REFERÊNCIA				REVISÃO					

CANCELADO E SUBSTITUÍDO PELO DESENHO NÚMERO:

ESTA APROVAÇÃO NÃO ISENTA A CONTRATADA
DE SUAS RESPONSABILIDADES LEGAIS.

UNID.: _____ DATA: /

ENG* DOUGLAS OLIVEIRA COUZI



SISTEMA DE PROTEÇÃO CONTRA DESCARGAS ATMOSFÉRICAS – SPDA – PARTE 02

N° CESAN
B=0.35-00.3-60-6-XX-0020

EV:
Q