


NOTAS

1. AS DIMENSÕES ESTÃO EM CENTÍMETRO E OS DIÂMETROS EM MILÍMETROS.
2. VER PLANTA DE URBANIZAÇÃO NA PRANCHIA 01/19.
3. VER PROJETO DA TUBULAÇÃO DE RECALQUE E RESERVATÓRIO ELEVADO NA PRANCHIA 14/19;
4. VER PROJETO DO RESERVATÓRIO AFOADO NA PRANCHIA 03/19;
5. VER PROJETO DAS ELEVADORIAS NA PRANCHIA 10/19;
6. VER PROJETO DA DRENAGEM NA PRANCHIA 15/19.

LEGENDA

- TUBULAÇÕES EXISTENTES
- TUBULAÇÕES PROJETADAS
- TUBULAÇÕES A DESATIVAR

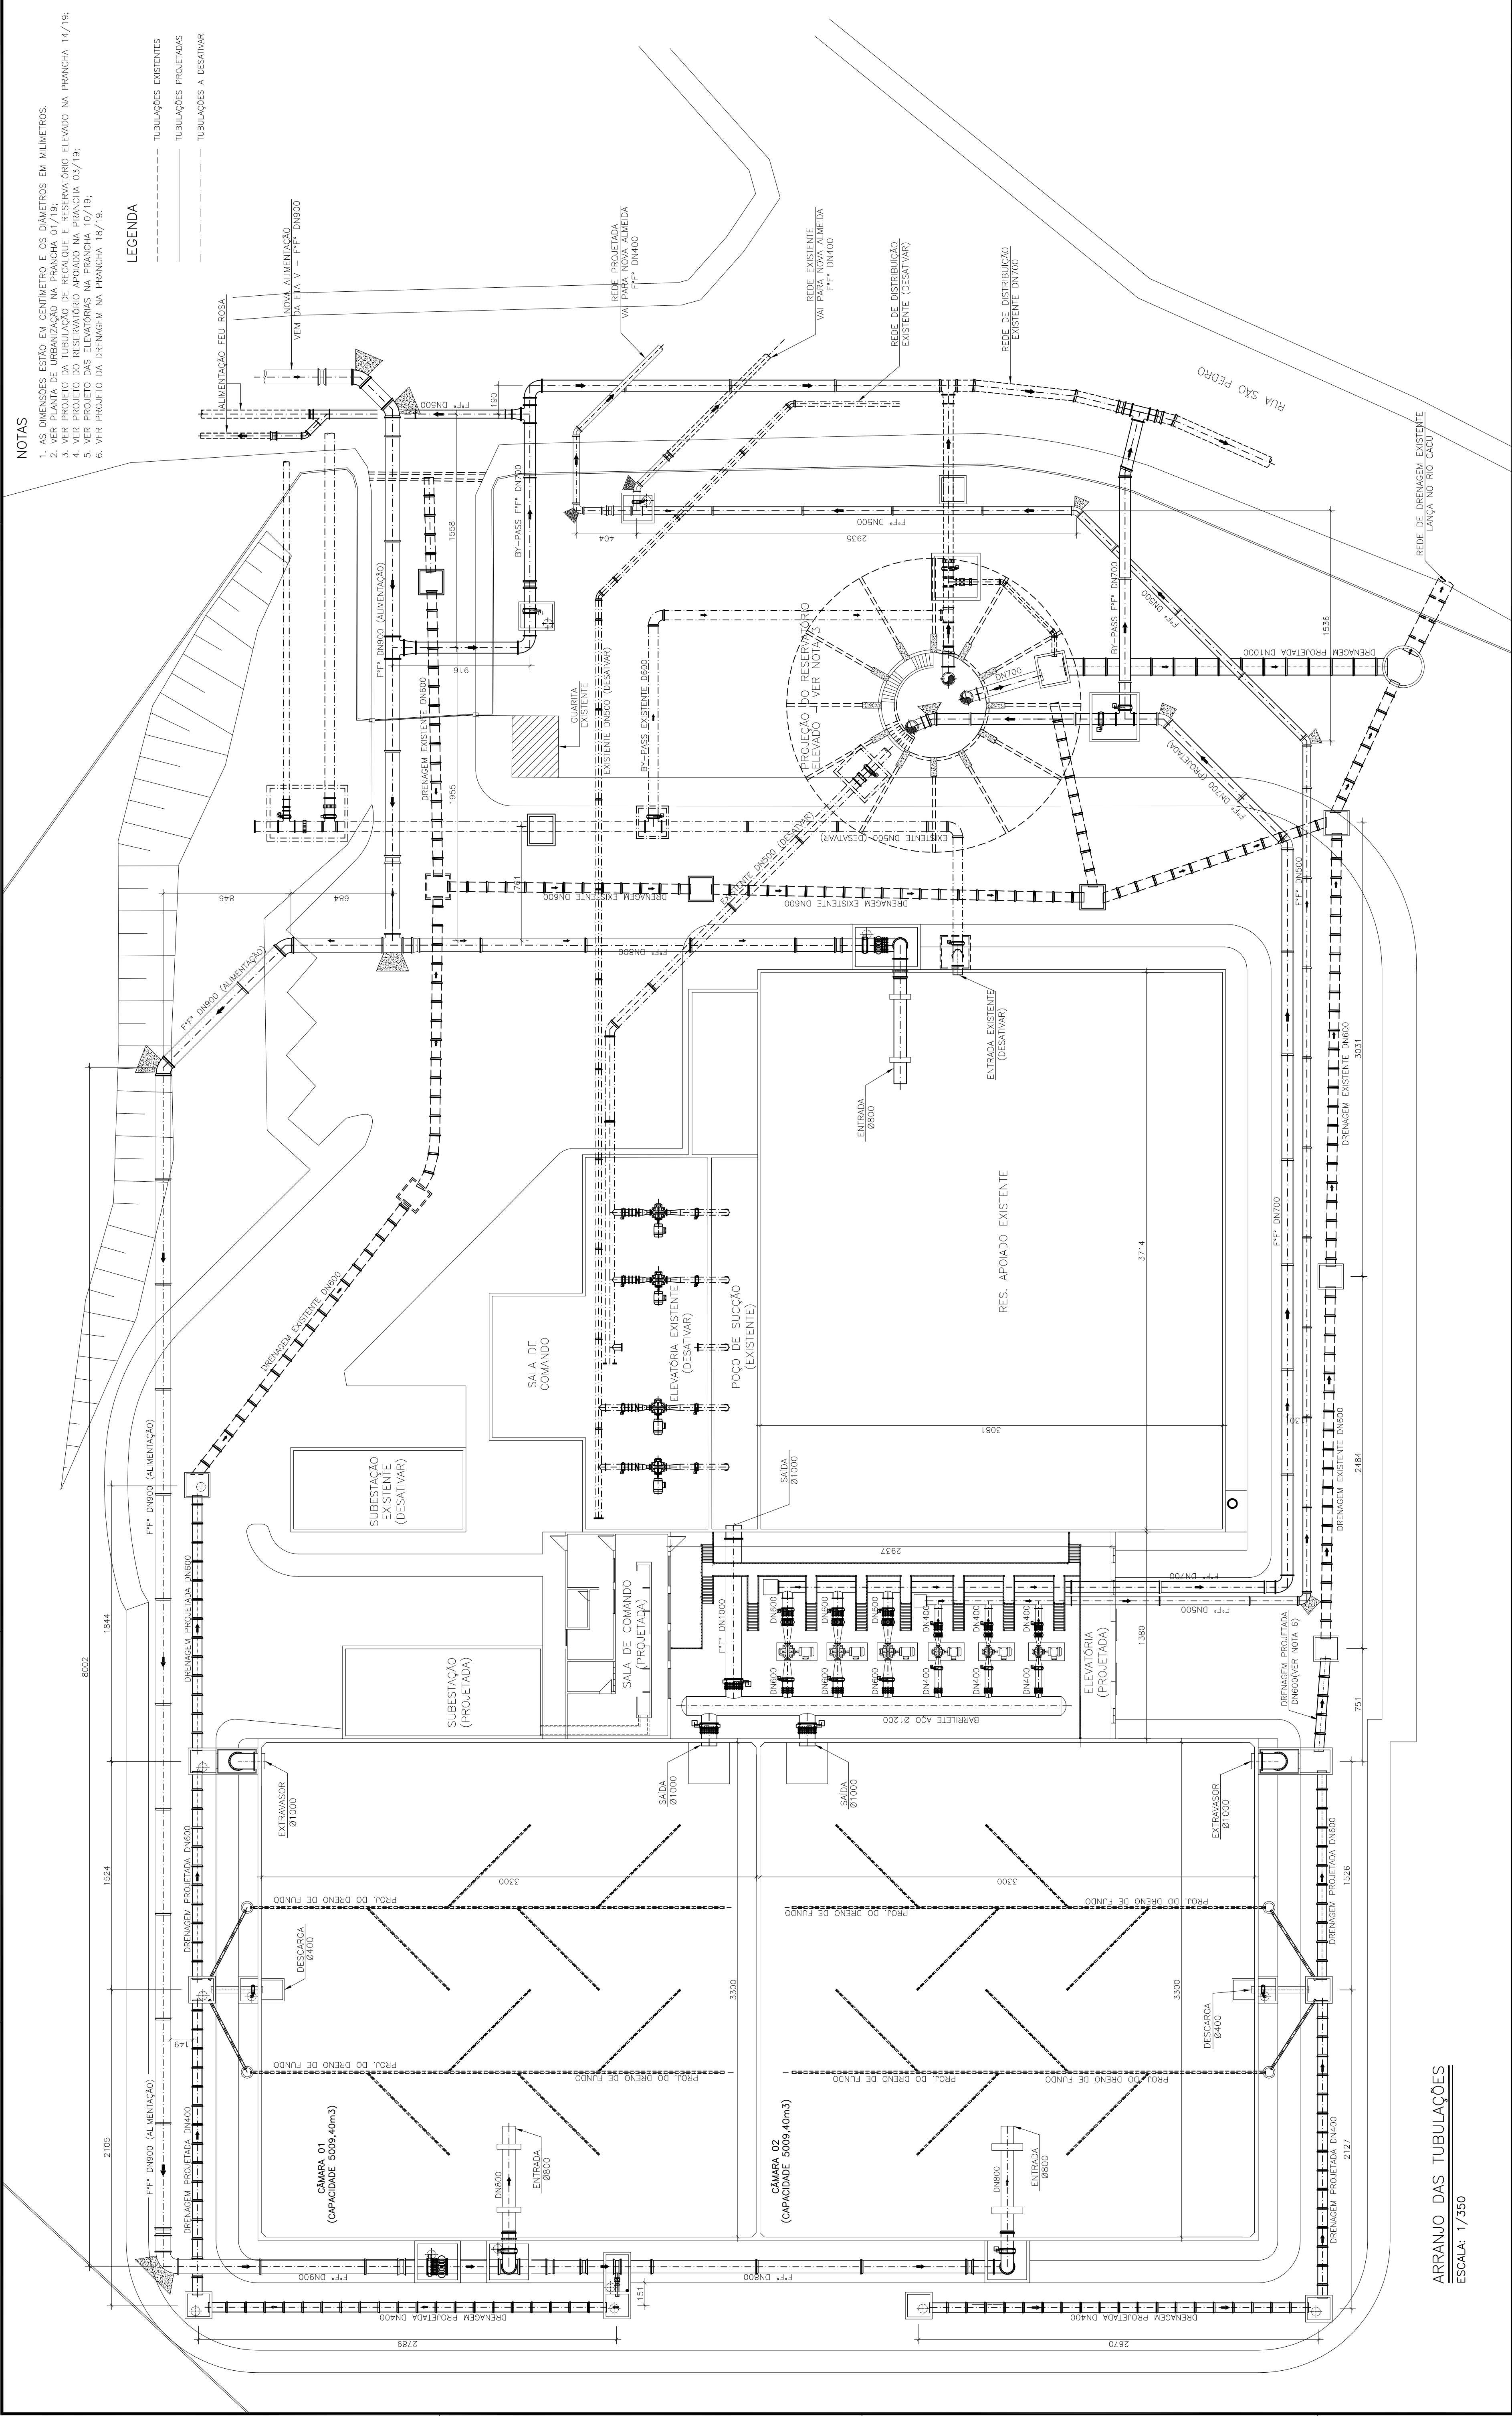

ARRANJO DAS TUBULAÇÕES
ESCALA: 1/350

PRINCIPAIS DESENHOS DE REFERÊNCIA		TÍTULOS		DISCRIMINAÇÃO		REVISÃO		CANCELA E SUBSTITUI O DESENHO NÚMERO:		CENTRO DE DOCUMENTAÇÃO		EMITENTE:		EMISSÃO CESAN		DATAS	
NÚMEROS		01	GANEM	REVISÃO GERAL													
		Nº	LOCAL														
PROJETADO:		PROJETADO:		PROJETADO:		PROJETADO:		PROJETADO:		PROJETADO:		PROJETADO:		PROJETADO:		PROJETADO:	
CREA:		ANA CLAUDIA JACOB		CREA: 6688/D - RECÃO: MG		COORDENADOR:		JULIO CESAR ALI GANEM		JULIO CESAR ALI GANEM		CREA:		CREA:		CREA:	
ASS.:		MATR.:		Nº DES. PROJETOISTA:		DESENHO: THAGO BARRETO		Nº DES. PROJETOISTA:		DESENHO: THAGO BARRETO		DESENHO:		DESENHO:		DESENHO:	
UNID.:		DATA: / /		DATA: / /		DATA: 15/05/2012		DATA: / /		DATA: / /		DATA: / /		DATA: / /		DATA: / /	
ESTA APROVAÇÃO NÃO SENTA A CONTRATADA		RESPONSÁVEL TÉCNICO: JULIO CESAR ALI GANEM		RESPONSÁVEL TÉCNICO: JULIO CESAR ALI GANEM		RESPONSÁVEL TÉCNICO: JULIO CESAR ALI GANEM		RESPONSÁVEL TÉCNICO: JULIO CESAR ALI GANEM		RESPONSÁVEL TÉCNICO: JULIO CESAR ALI GANEM		RESPONSÁVEL TÉCNICO: JULIO CESAR ALI GANEM		RESPONSÁVEL TÉCNICO: JULIO CESAR ALI GANEM		RESPONSÁVEL TÉCNICO: JULIO CESAR ALI GANEM	
DE SUAS RESPONSABILIDADES LEGAIS.		CREA: 24918/D - REGÃO: MG - ART. Nº: _____		CREA: 24918/D - REGÃO: MG - ART. Nº: _____		CREA: 24918/D - REGÃO: MG - ART. Nº: _____		CREA: 24918/D - REGÃO: MG - ART. Nº: _____		CREA: 24918/D - REGÃO: MG - ART. Nº: _____		CREA: 24918/D - REGÃO: MG - ART. Nº: _____		CREA: 24918/D - REGÃO: MG - ART. Nº: _____		CREA: 24918/D - REGÃO: MG - ART. Nº: _____	
GERÊNCIA:		ENF. KARLA FONSECA VICARI		ENF. KARLA FONSECA VICARI		ENF. KARLA FONSECA VICARI		ENF. KARLA FONSECA VICARI		ENF. KARLA FONSECA VICARI		ENF. KARLA FONSECA VICARI		ENF. KARLA FONSECA VICARI		ENF. KARLA FONSECA VICARI	
DAS TUBULAÇÕES		ARRANJO DAS TUBULAÇÕES		ARRANJO DAS TUBULAÇÕES		ARRANJO DAS TUBULAÇÕES		ARRANJO DAS TUBULAÇÕES	