


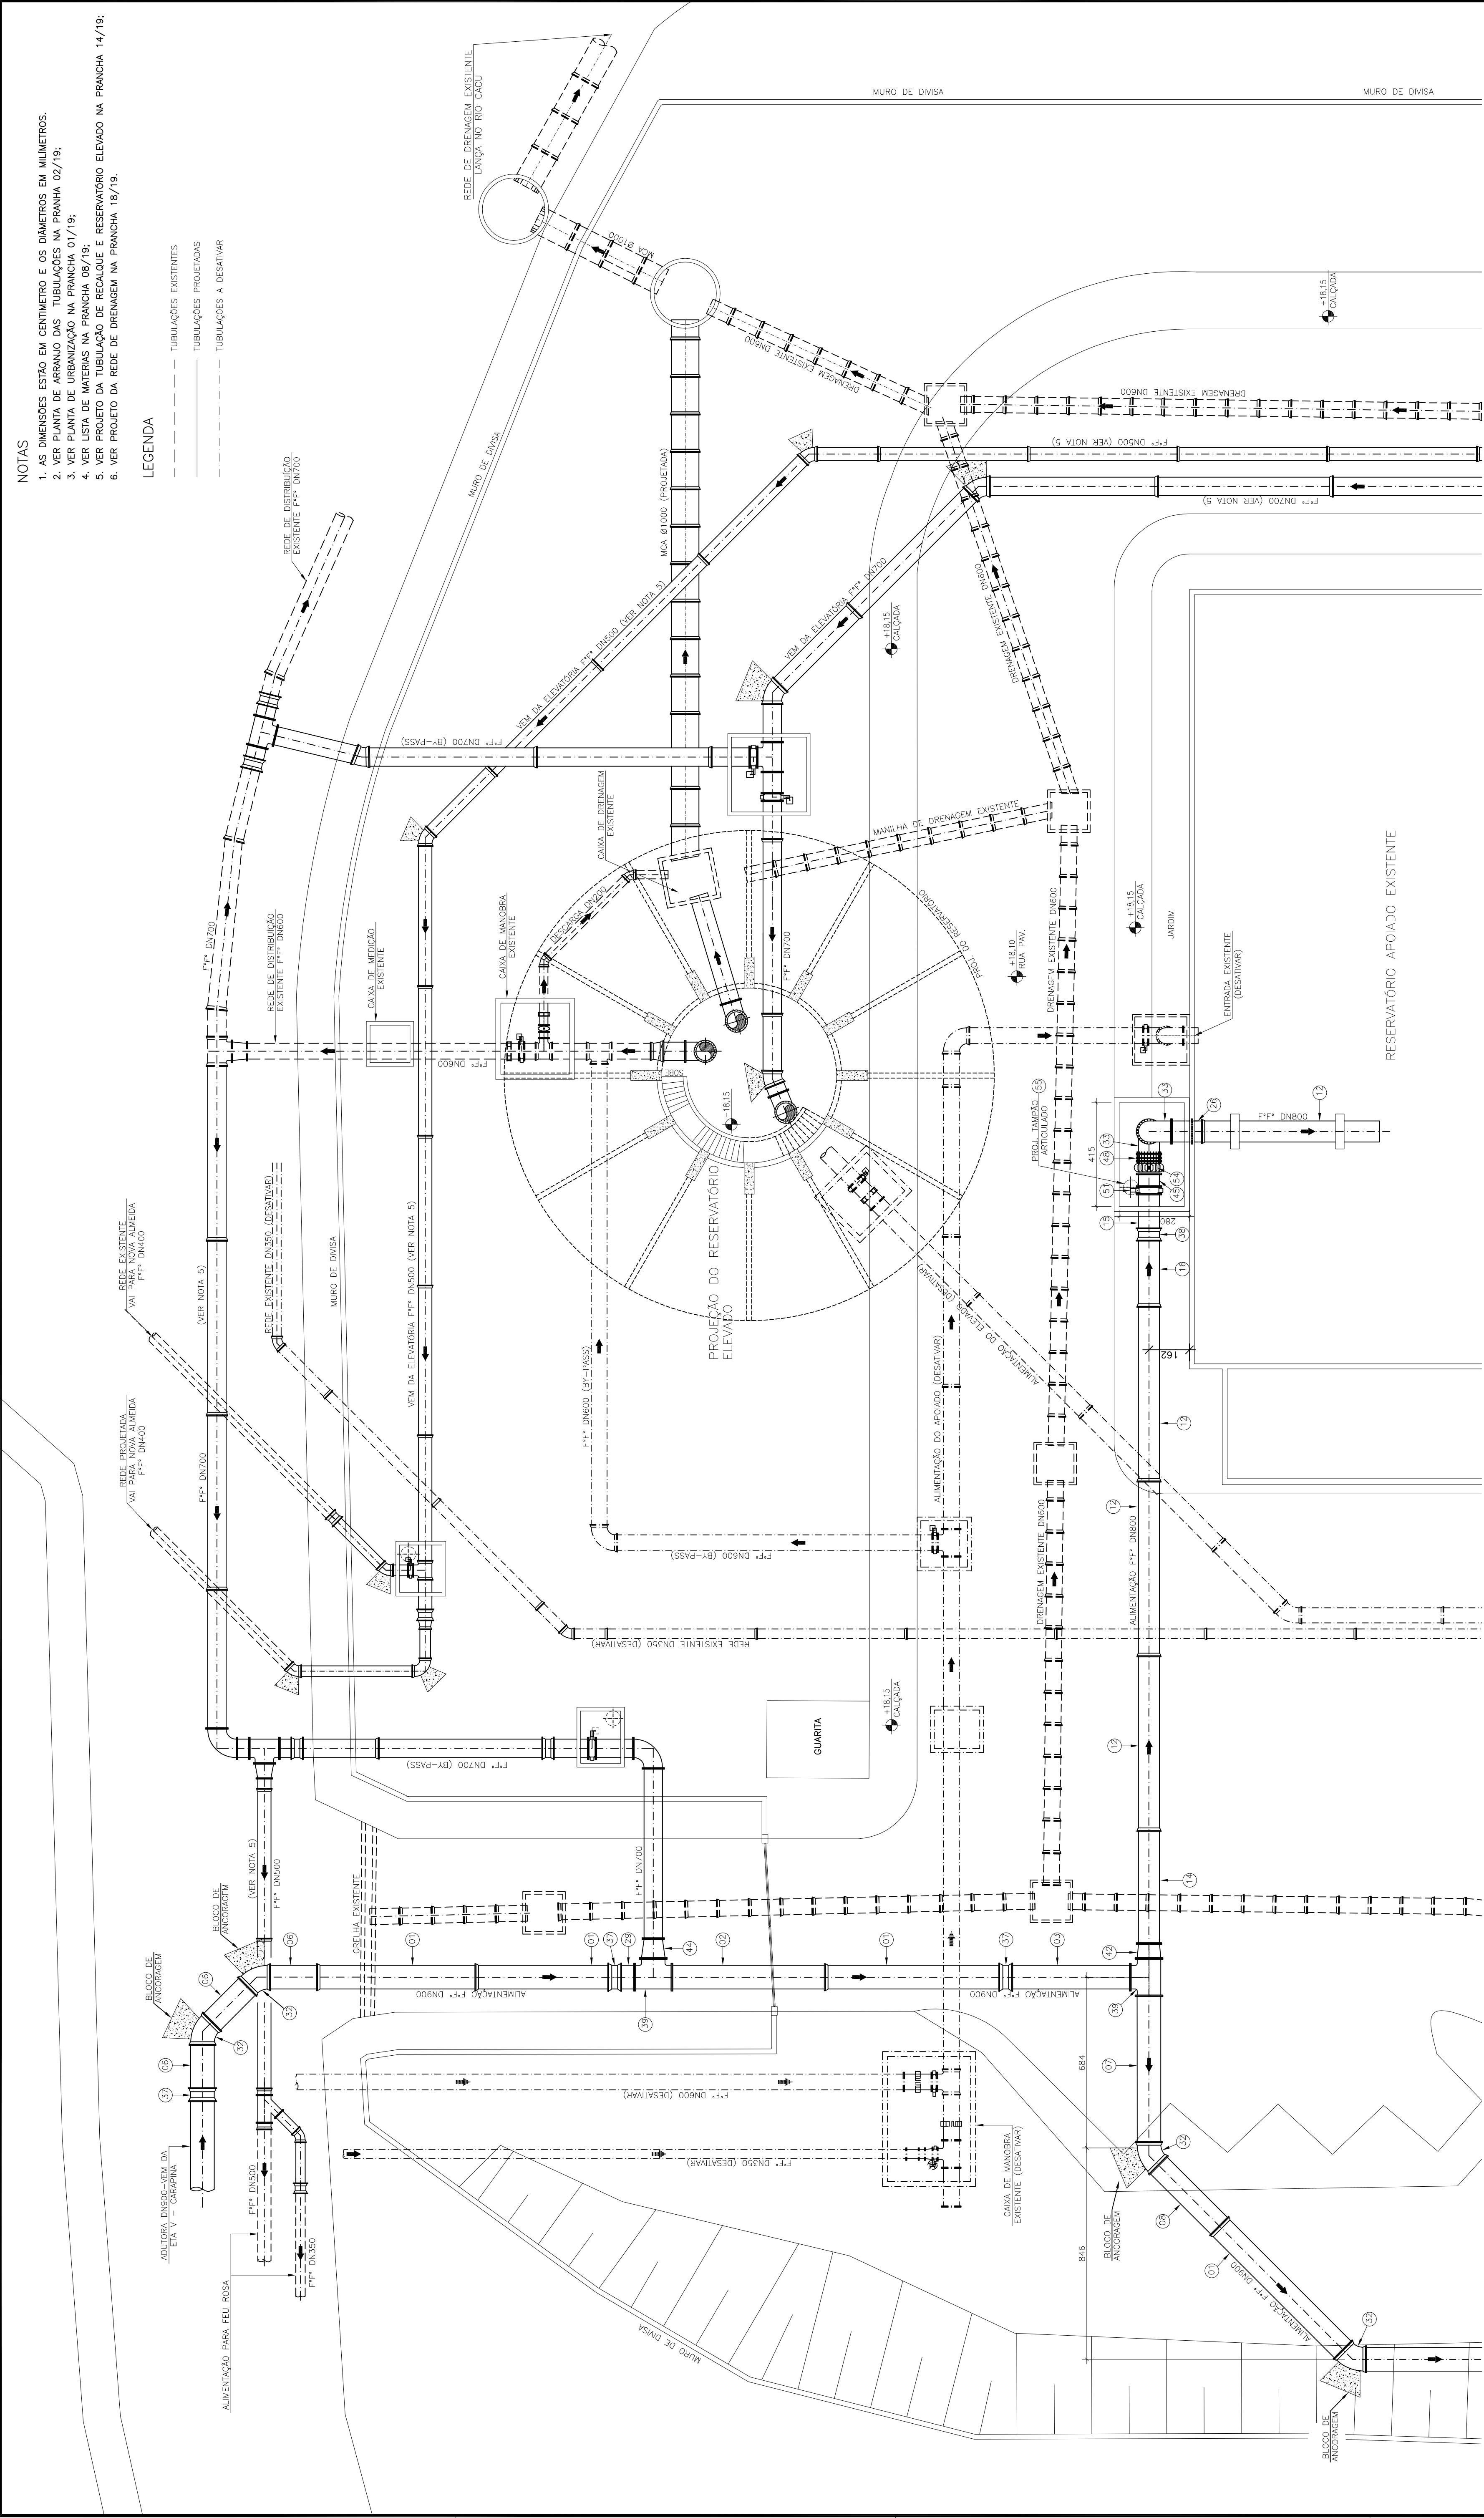

- NOTAS
1. AS DIMENSÕES ESTÃO EM CENTÍMETRO E OS DIÂMETROS EM MILÍMETROS.
 2. VER PLANTA DE ARRANJO DAS TUBULAÇÕES NA PRANHA 02/19;
 3. VER PLANTA DE URBANIZAÇÃO NA PRANHA 01/19;
 4. VER LISTA DE MATERIAS NA PRANHA 08/19;
 5. VER PROJETO DA TUBULAÇÃO DE RECALQUE E RESERVATÓRIO ELEVADO NA PRANHA 14/19;
 6. VER PROJETO DA REDE DE DRENAGEM NA PRANHA 18/19.

LEGENDA

- TUBULAÇÕES EXISTENTES
- TUBULAÇÕES PROJETADAS
- TUBULAÇÕES A DESATIVAR

RESERVATÓRIO APOIADO-PLANTA 1/3
ESCALA: 1/125

COMPANHIA ESPÍRITO SANTENSE DE SANEAMENTO – CESAN E NÃO PODE SER COPIADO SEM SUA AUTORIZAÇÃO.				ESTE DESENHO É PROPRIEDADE DA			
NÚMEROS				TÍTULOS			
PRINCIPAIS DESENHOS DE REFERÊNCIA				REVISÃO			
02	GANEM	REVISÃO GERAL	CARLOS	03/13	DES.	DIV.	GER.
01	GANEM	LISTA DE MATERIAL	ALTEVR	08/12	DES.	DIV.	GER.
Nº	LOCAL	DISCRIMINAÇÃO	DES.	DATA	DES.	DIV.	GER.
CANCELA E SUBSTITUI O DESENHO NÚMERO:				CANCELADO E SUBSTITUÍDO PELO DESENHO NÚMERO:			
RECEBIDO: / /				Nº DOC.: / /			
CENTRO DE DOCUMENTAÇÃO				APPROVAÇÃO CESAN:			
EMITENTE:				COORDENADOR:			
GANEM Engenharia Ltda				JULIO CESAR ALI GANEM			
PROJETADO:				CREA: 6688/D - REGIÃO: MG			
ANA CLAUDIA JACOB				CREA: 24918/D REGIÃO: ES			
DESENHO: THIAGO BARRETO				Nº DES. PROJETAISTA:			
DATA: 15/05/2012				DIVISÃO:			
RESPONSÁVEL TÉCNICO: JULIO CESAR ALI GANEM				GERÊNCIA:			
CREA: 24918/D - REGIÃO: MG - ART. Nº: / /				FOLHA: 03/19			
EMISSÃO CESAN				INDICADAS			
PROJETADO:				Nº CESAN			
CREA:				B-035-003-70-5-X-0008			
DESENHADO:				REV:			
VERIFICADO:				02			
MUNICÍPIO: SERRA				BARRO: CONJ. JACARAÍPE			
NOME DO EMPREENDIMENTO: SISTEMA DE ABASTECIMENTO DE ÁGUA DA GRANDE VITÓRIA				TÍTULO: ANÁLISE OPERACIONAL DO SISTEMA			
SISTEMA JACARAÍPE				RESERVATÓRIO E ELEVATÓRIAS DE ÁGUA TRATADA DE JACARAÍPE – PROJETO HIDRÁULICO			
RESERVATÓRIO APOIADO – PLANTA 1/3				ESCALA:			
C				D			

COMPANHIA ESPÍRITO SANTENSE DE SANEAMENTO – CESAN E NÃO PODE SER COPIADO SEM SUA AUTORIZAÇÃO.