


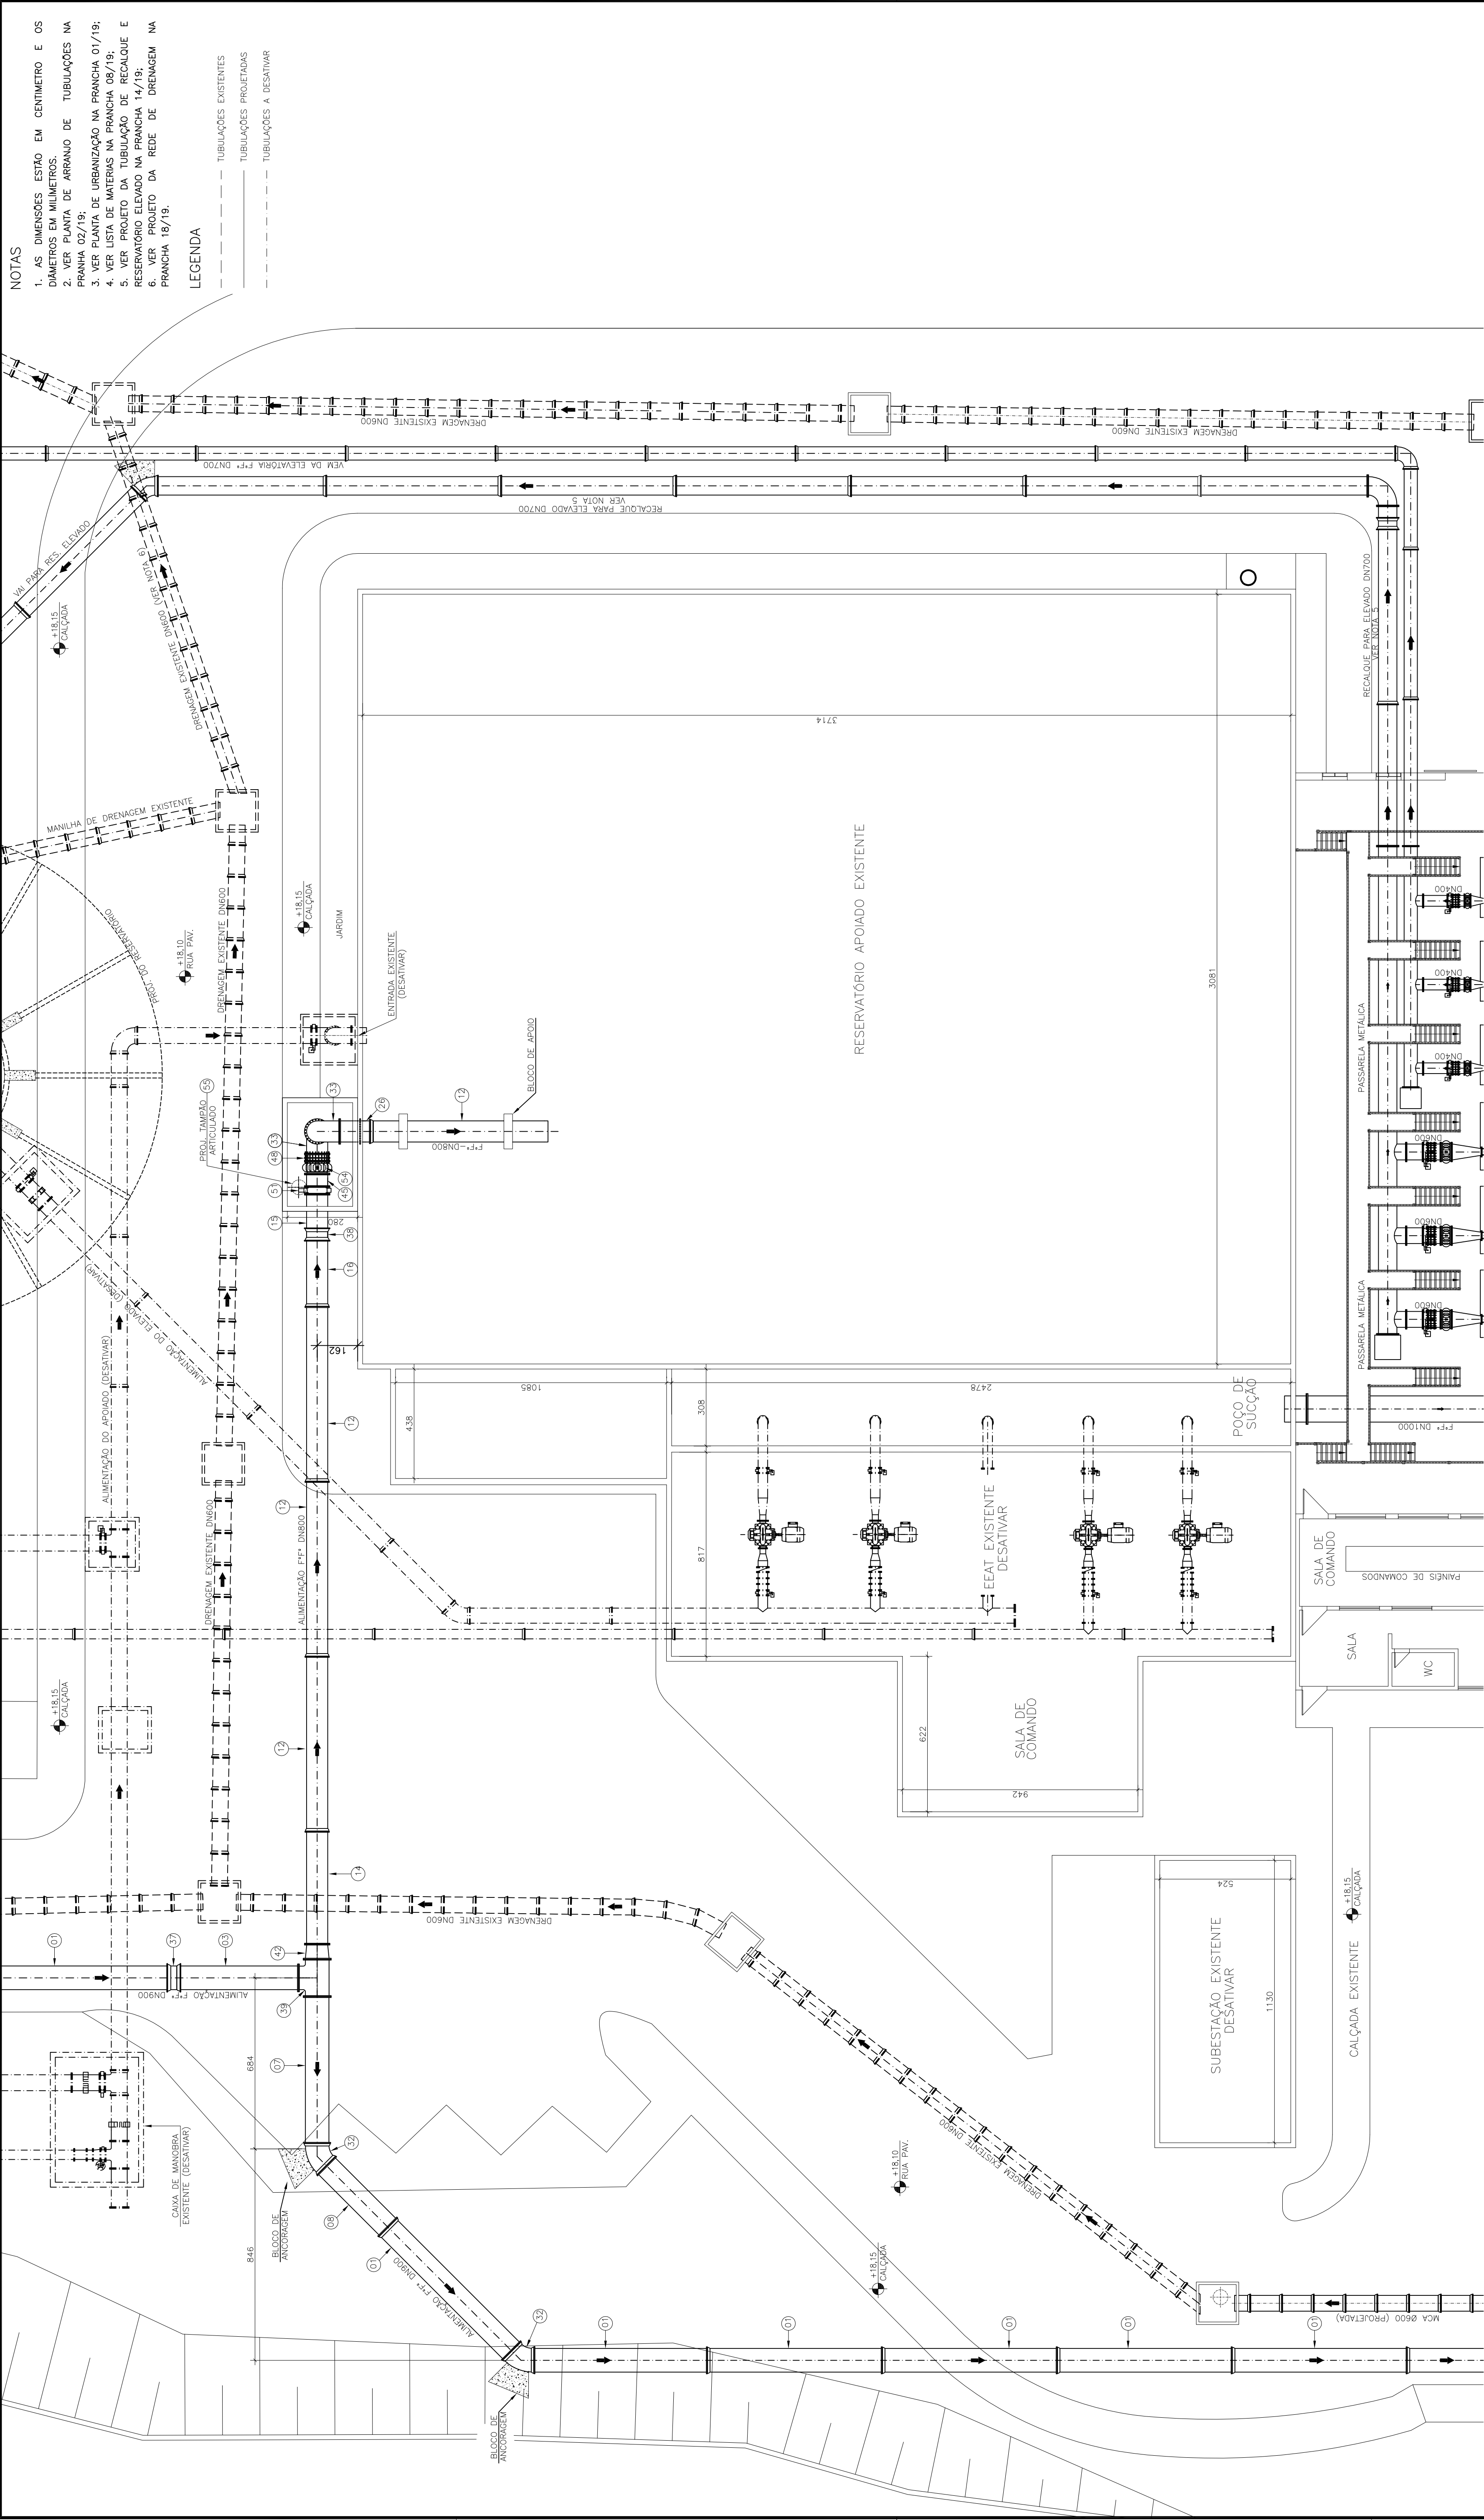

RESERVATÓRIO APOIADO—PLANTA 2/3
ESCALA: 1/125

- NOTAS
1. AS DIMENSÕES ESTÃO EM CENTÍMETRO E OS DIÂMETROS EM MILÍMETROS.
 2. VER PLANTA DE ARRANJO DE TUBULAÇÕES NA PRANHA 02/19;
 3. VER PLANTA DE URBANIZAÇÃO NA PRANHA 01/19;
 4. VER LISTA DE MATERIAS NA PRANHA 08/19;
 5. VER PROJETO DA TUBULAÇÃO DE RECALQUE E RESERVATÓRIO ELEVADO NA PRANHA 14/19;
 6. VER PROJETO DA REDE DE DRENAGEM NA PRANHA 18/19.

LEGENDA

- TUBULAÇÕES EXISTENTES
TUBULAÇÕES PROJETADAS
TUBULAÇÕES A DESATIVAR

PRINCIPAIS DESENHOS DE REFERÊNCIA		TÍTULOS		DISCRIMINAÇÃO		REVISÃO		CANCELA E SUBSTITUI O DESENHO NÚMERO:		CENTRO DE DOCUMENTAÇÃO		EMITENTE:		DATAS	
NÚMEROS	TÍTULOS	Nº	LOCAL	01	GANEM	02	GANEM	03/13	CARLOS	08/12	ALTEVR	DES.	DIV.	GER.	DATA
CANCELADO E SUBSTITUÍDO PELO DESENHO NÚMERO:		CARLOS		03/13		ALTEVR		08/12		DATA		RECEBIDO: / /		Nº DOC.: / /	
APPROVAÇÃO CESAN:		ASS.: / /		MATR.: / /		DATA: / /		UNID.: / /		RESPONSÁVEL TÉCNICO: / /		COORDENADOR: / /		PROJETADO: / /	


