

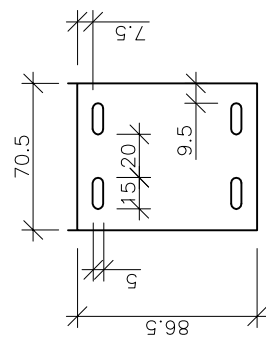
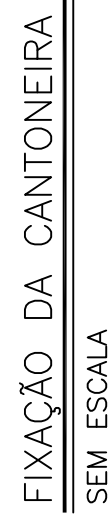
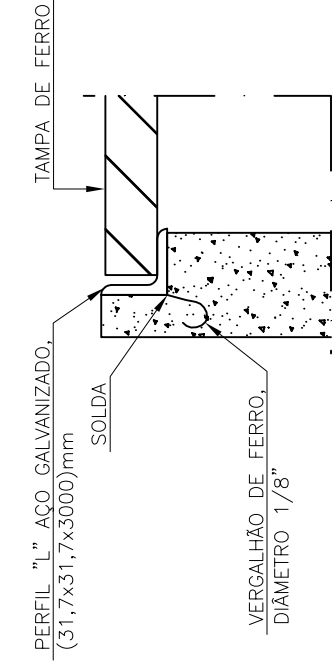


DETALHES DA CANALETA ELÉTRICA

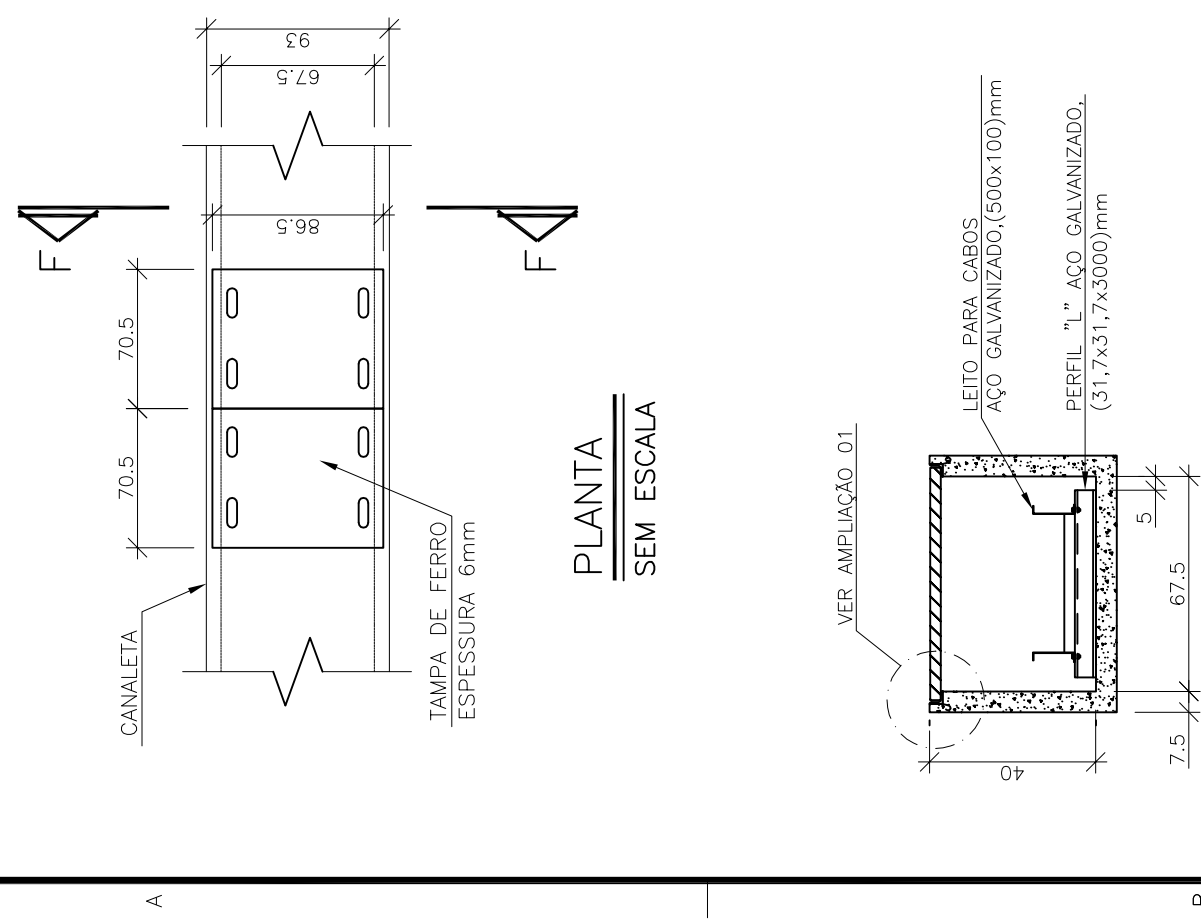

ELEVATÓRIAS – PLANTA

ESCALA: 1/75

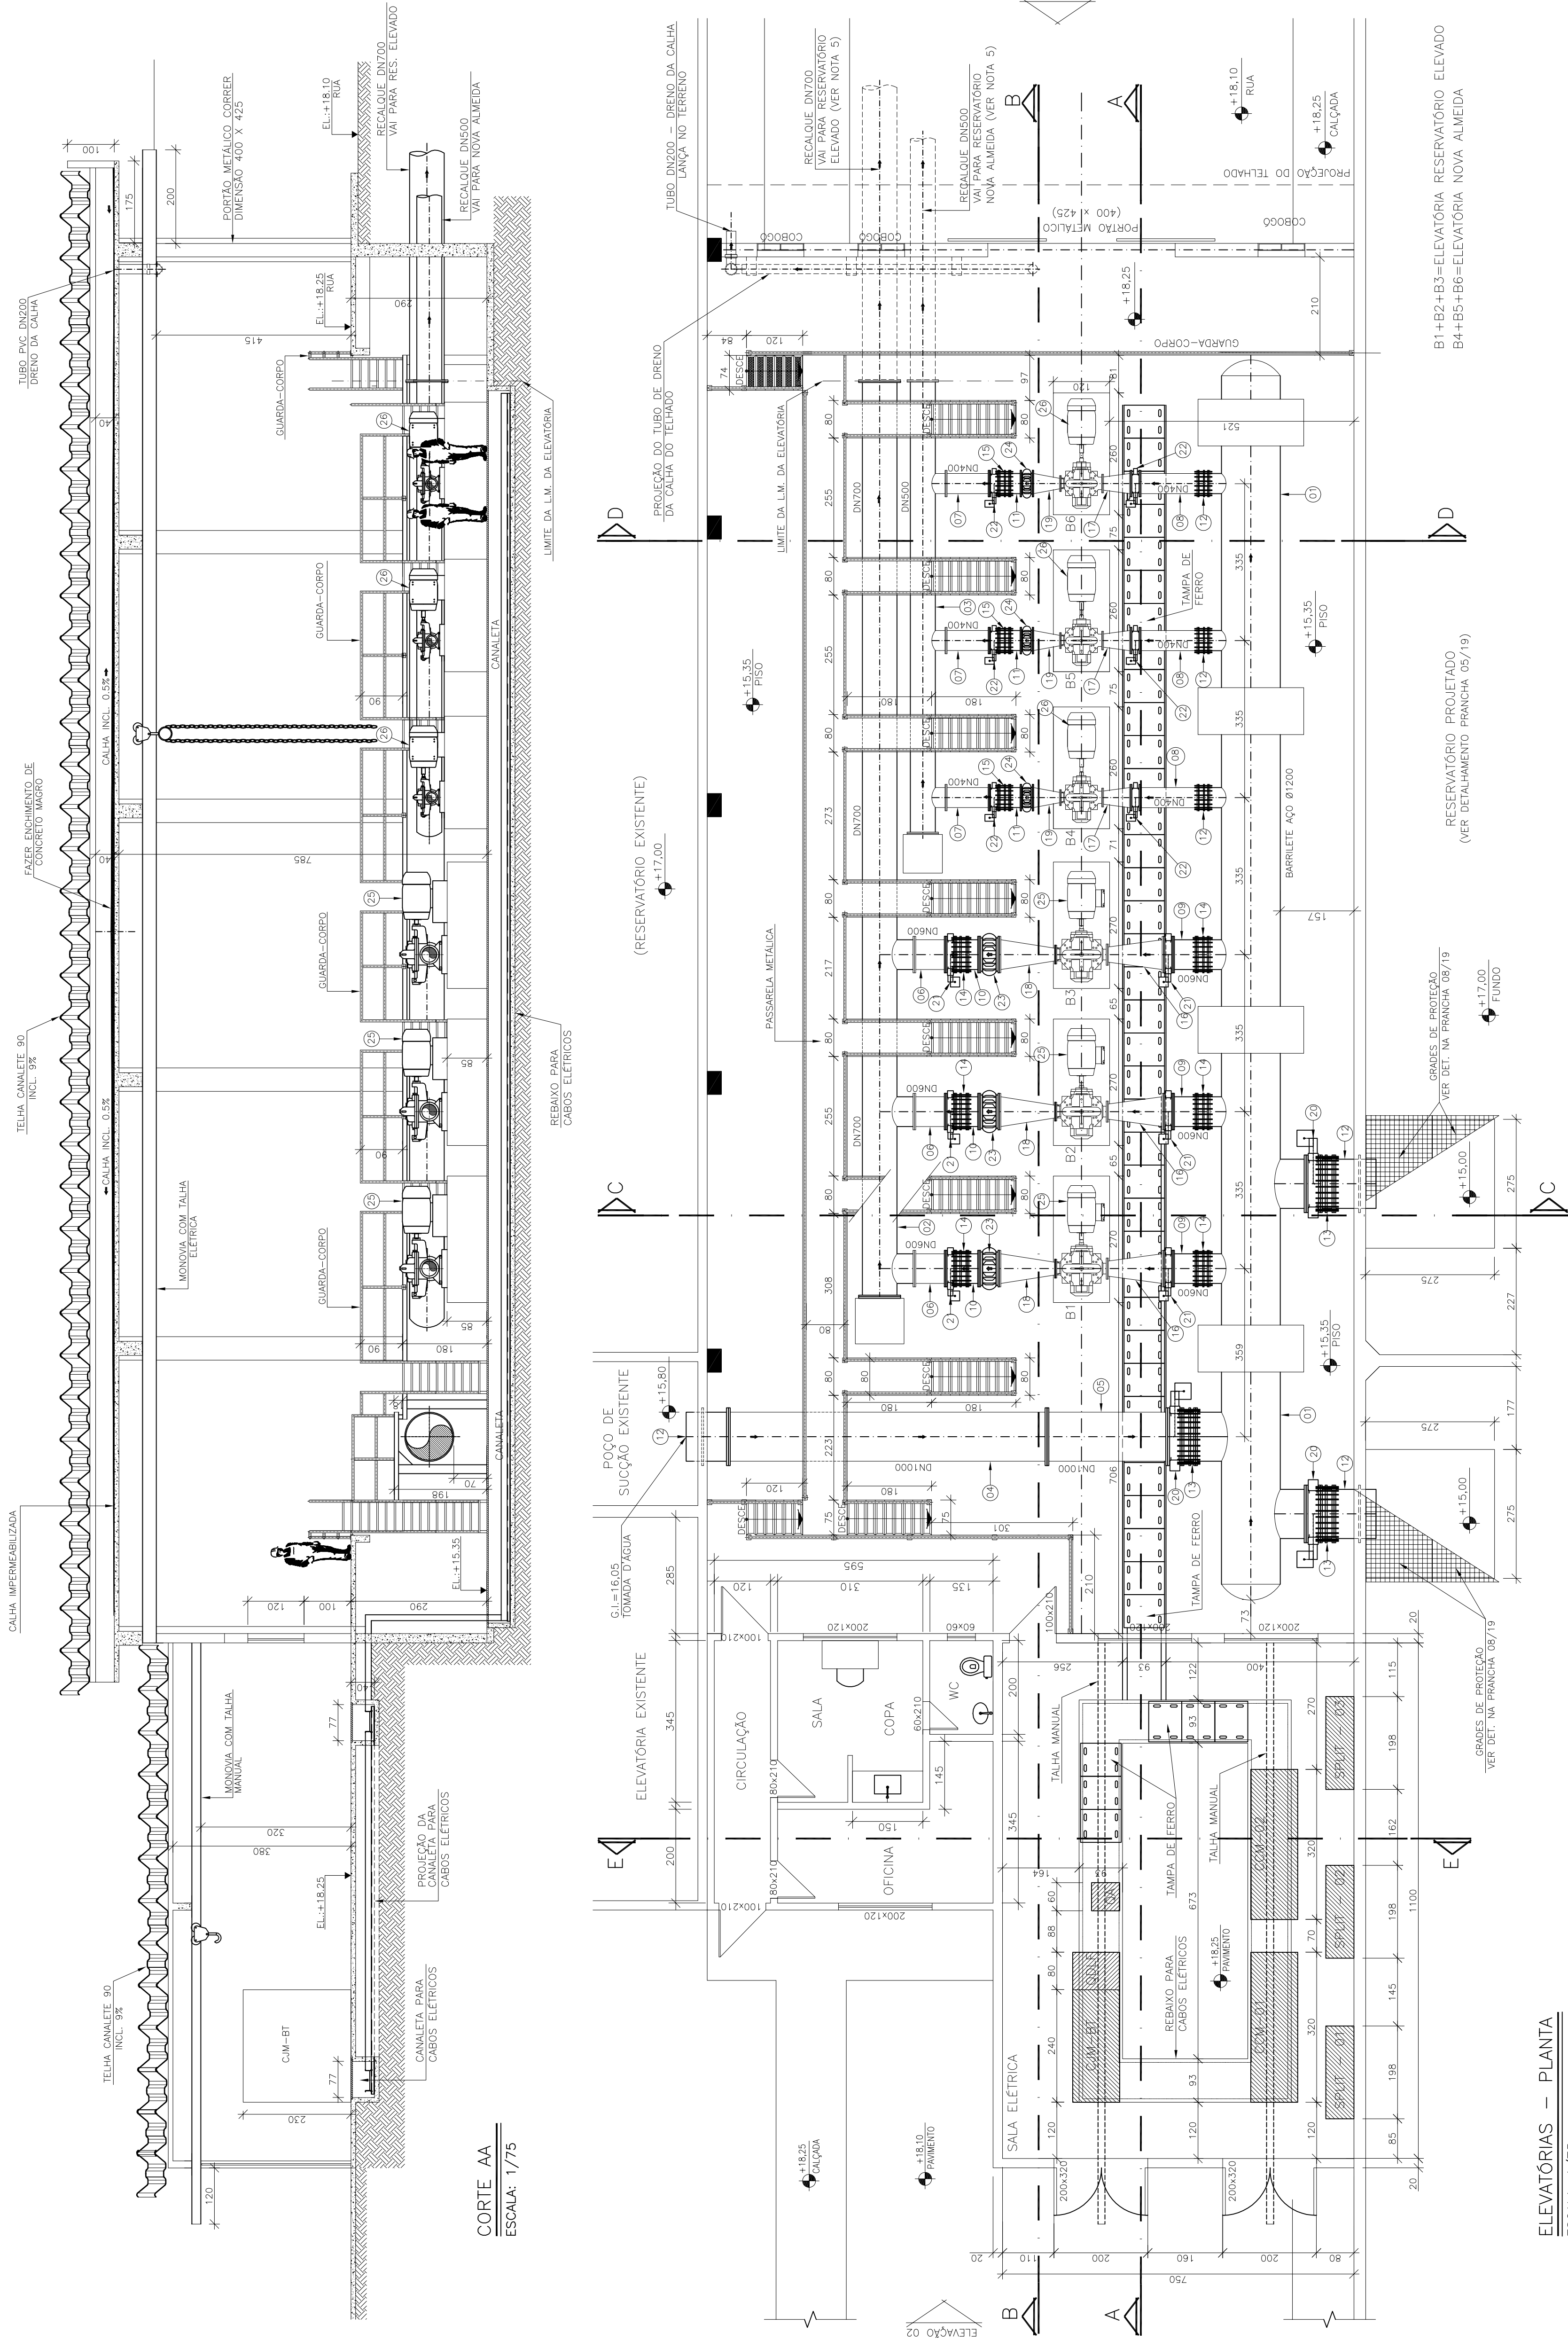

ESTE DESENHO É PROPRIEDADE DA
COMPANHIA ESPÍRITO SANTENSE DE
SANEAMENTO - CESAN E NÃO PODE
SER COPIADO SEM SUA AUTORIZAÇÃO.

[illegible]