


NOTAS

1. AS DIMENSÕES ESTÃO EM CENTÍMETRO E OS DIÂMETROS EM MILÍMETROS.
2. VER PLANTA DE URBANIZAÇÃO NA PRANCHA 01/19;
3. VER PROJETO DO RESERVATÓRIO APOIADO NA PRANCHA 03/19;
4. VER PROJETO DAS ELEVATÓRIAS NA PRANCHA 10/19;
5. VER PROJETO DA DRENAGEM NA PRANCHA 18/19;
6. VER LISTA DE MATERIAIS NA PRANCHA 15/19.

LEGENDA

- TUBULAÇÕES EXISTENTES
- TUBULAÇÕES PROJETADAS
- TUBULAÇÕES A DESATIVAR

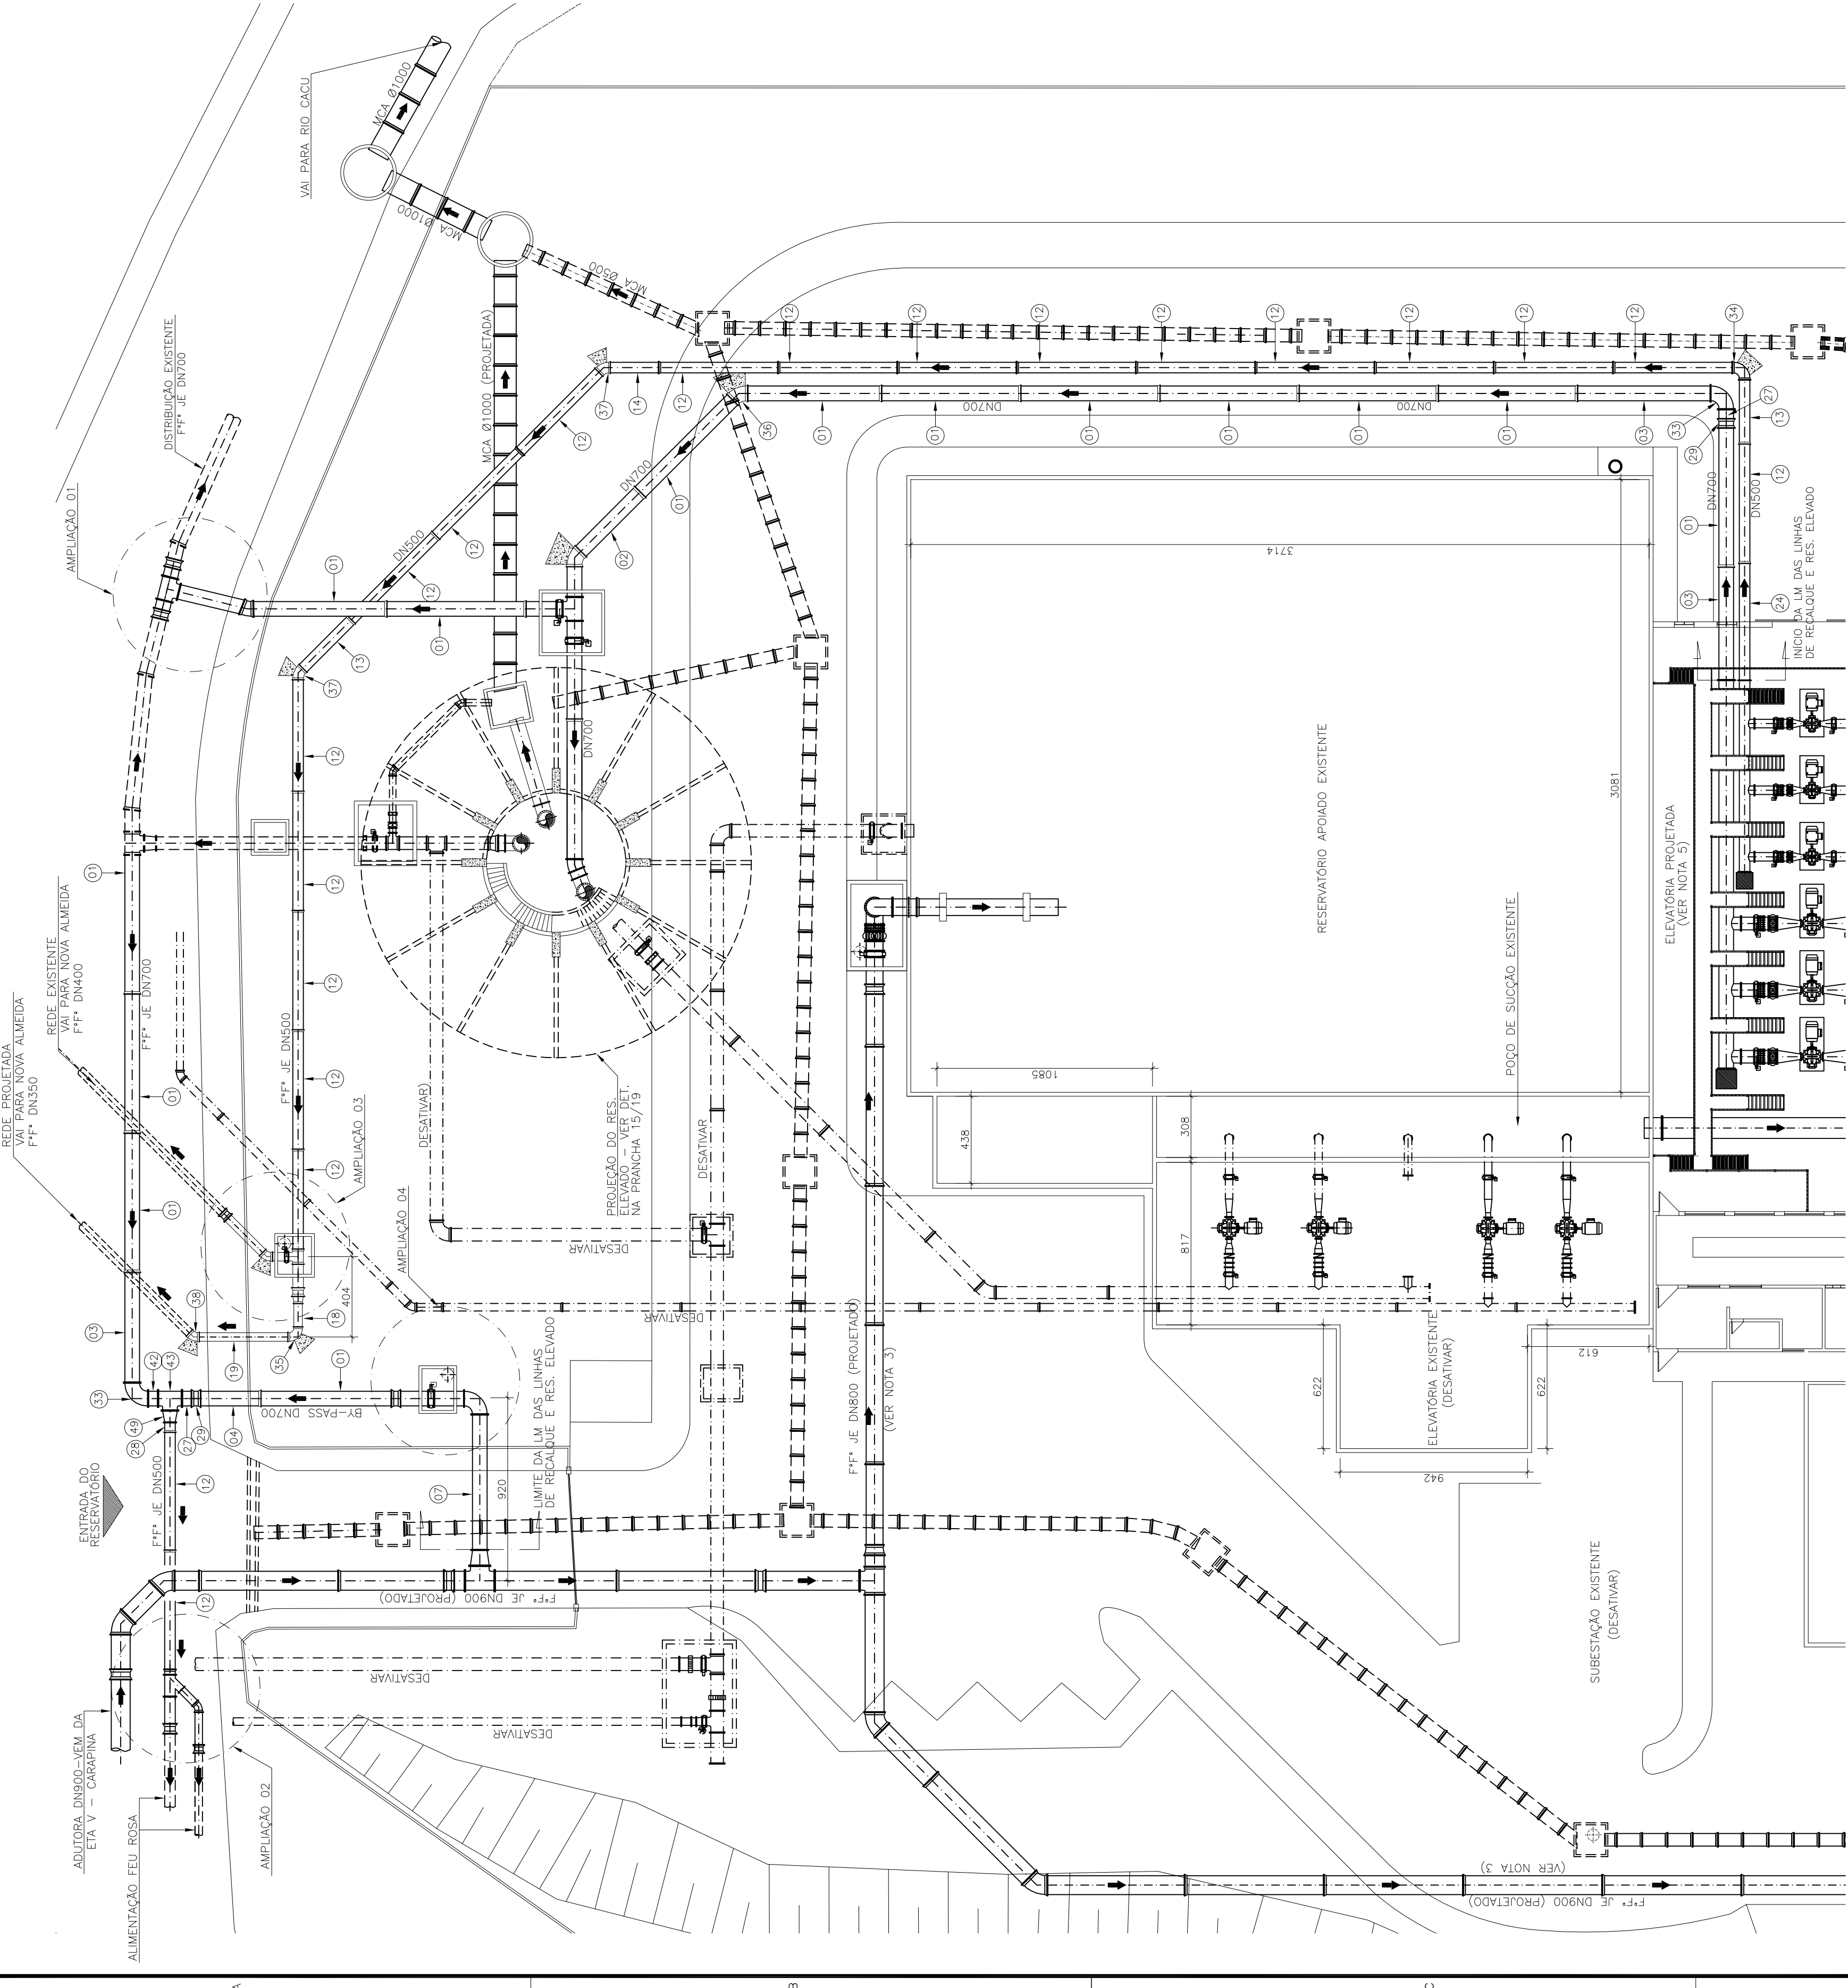

TUBULAÇÕES DE RECALQUE – PLANTA

ESCALA: 1/200

NÚMEROS	TÍTULOS	DISCRIMINAÇÃO	DES.	DIV.	GER.	DATA
01	GANEM	REVISÃO GERAL	CARLOS			03/13
Nº	LOCAL	REVISÃO				

CANCELAR E SUBSTITUIR O DESENHO NÚMERO:	CANCELADO E SUBSTITUÍDO PELO DESENHO NÚMERO:

CENTRO DE DOCUMENTAÇÃO	RECEBIDO: / /	Nº DOC.: / /	ASS.: / /

EMITENTE:	PROJETADO:	COORDENADOR:
	ANA CLAUDIA JACOB	JULIO CESAR ALI GANEM
	CREA: 6688/D - REGIÃO: AG	CREA: 24918/D REGIÃO: ES
	DESENHO: THIAGO BARRETO	Nº DES. PROJETISTA:
	DATA: 15/05/2012	
	RESPONSÁVEL TÉCNICO: JULIO CESAR ALI GANEM	
	CREA: 24918/D - REGIÃO: AG - ART. Nº. / /	DATA: / /

DATAS	EMIÇÃO CESAN

		
MUNICÍPIO: SERRA	DISTRITO: JACARAÍPE	BAIRRO: CASTELÂNDIA
NOME DO EMPREENDIMENTO: SISTEMA DE ABASTECIMENTO DE ÁGUA DA GRANDE VITÓRIA		
TÍTULO: ANÁLISE OPERACIONAL DO SISTEMA		
SISTEMA JACARAÍPE		
RESERVATÓRIO E ELEVATÓRIAS DE ÁGUA TRATADA DE JACARAÍPE – PROJETO HIDRÁULICO		
TUBULAÇÕES DE RECALQUE – PLANTA, AMPLIAÇÕES 01, 02, 03 E 04		
ESCALA:	FOLHA: 14/19	Nº CESAN B-035-003-70-5-XX-0019
INDICADAS		REV: 01