



ITEM	DESCRIÇÃO	MATERIAL	DIÂMETRO	QUANT.	UN.
			RES. ELEVADO	TUB. ENTER.	
		ACESSÓRIOS			
53	TAMPAO DE REGISTRO	F4"	100	02	PÇ
54	TAMPAO DÓCIL ARTICULADO	F4"	600	03	PÇ
	PARAFUSO PARA FLANGE PN10	AÇO GALV.	27x120	336	PÇ
	PARAFUSO PARA FLANGE PN10	AÇO GALV.	24x100	112	PÇ
	PARAFUSO PARA FLANGE PN10	AÇO GALV.	20x90	16	PÇ
	ARRUELA DE BORRACHA PARA FLANGE PN10	BORRACHA	70	19	PÇ
	ARRUELA DE BORRACHA PARA FLANGE PN10	BORRACHA	500	04	PÇ
	ARRUELA DE BORRACHA PARA FLANGE PN10	BORRACHA	400	02	PÇ
	ARRUELA DE BORRACHA PARA FLANGE PN10	BORRACHA	350	01	PÇ

NOTAS

1. AS DIMENSÕES ESTÃO EM CENTÍMETRO E OS DIÂMETROS EM MILÍMETROS;
2. VER PLANTA DO RESERVATÓRIO NA PRANCHA 15/19;
3. VER LISTA DE MATERIAIS NA PRANCHA 15/19.

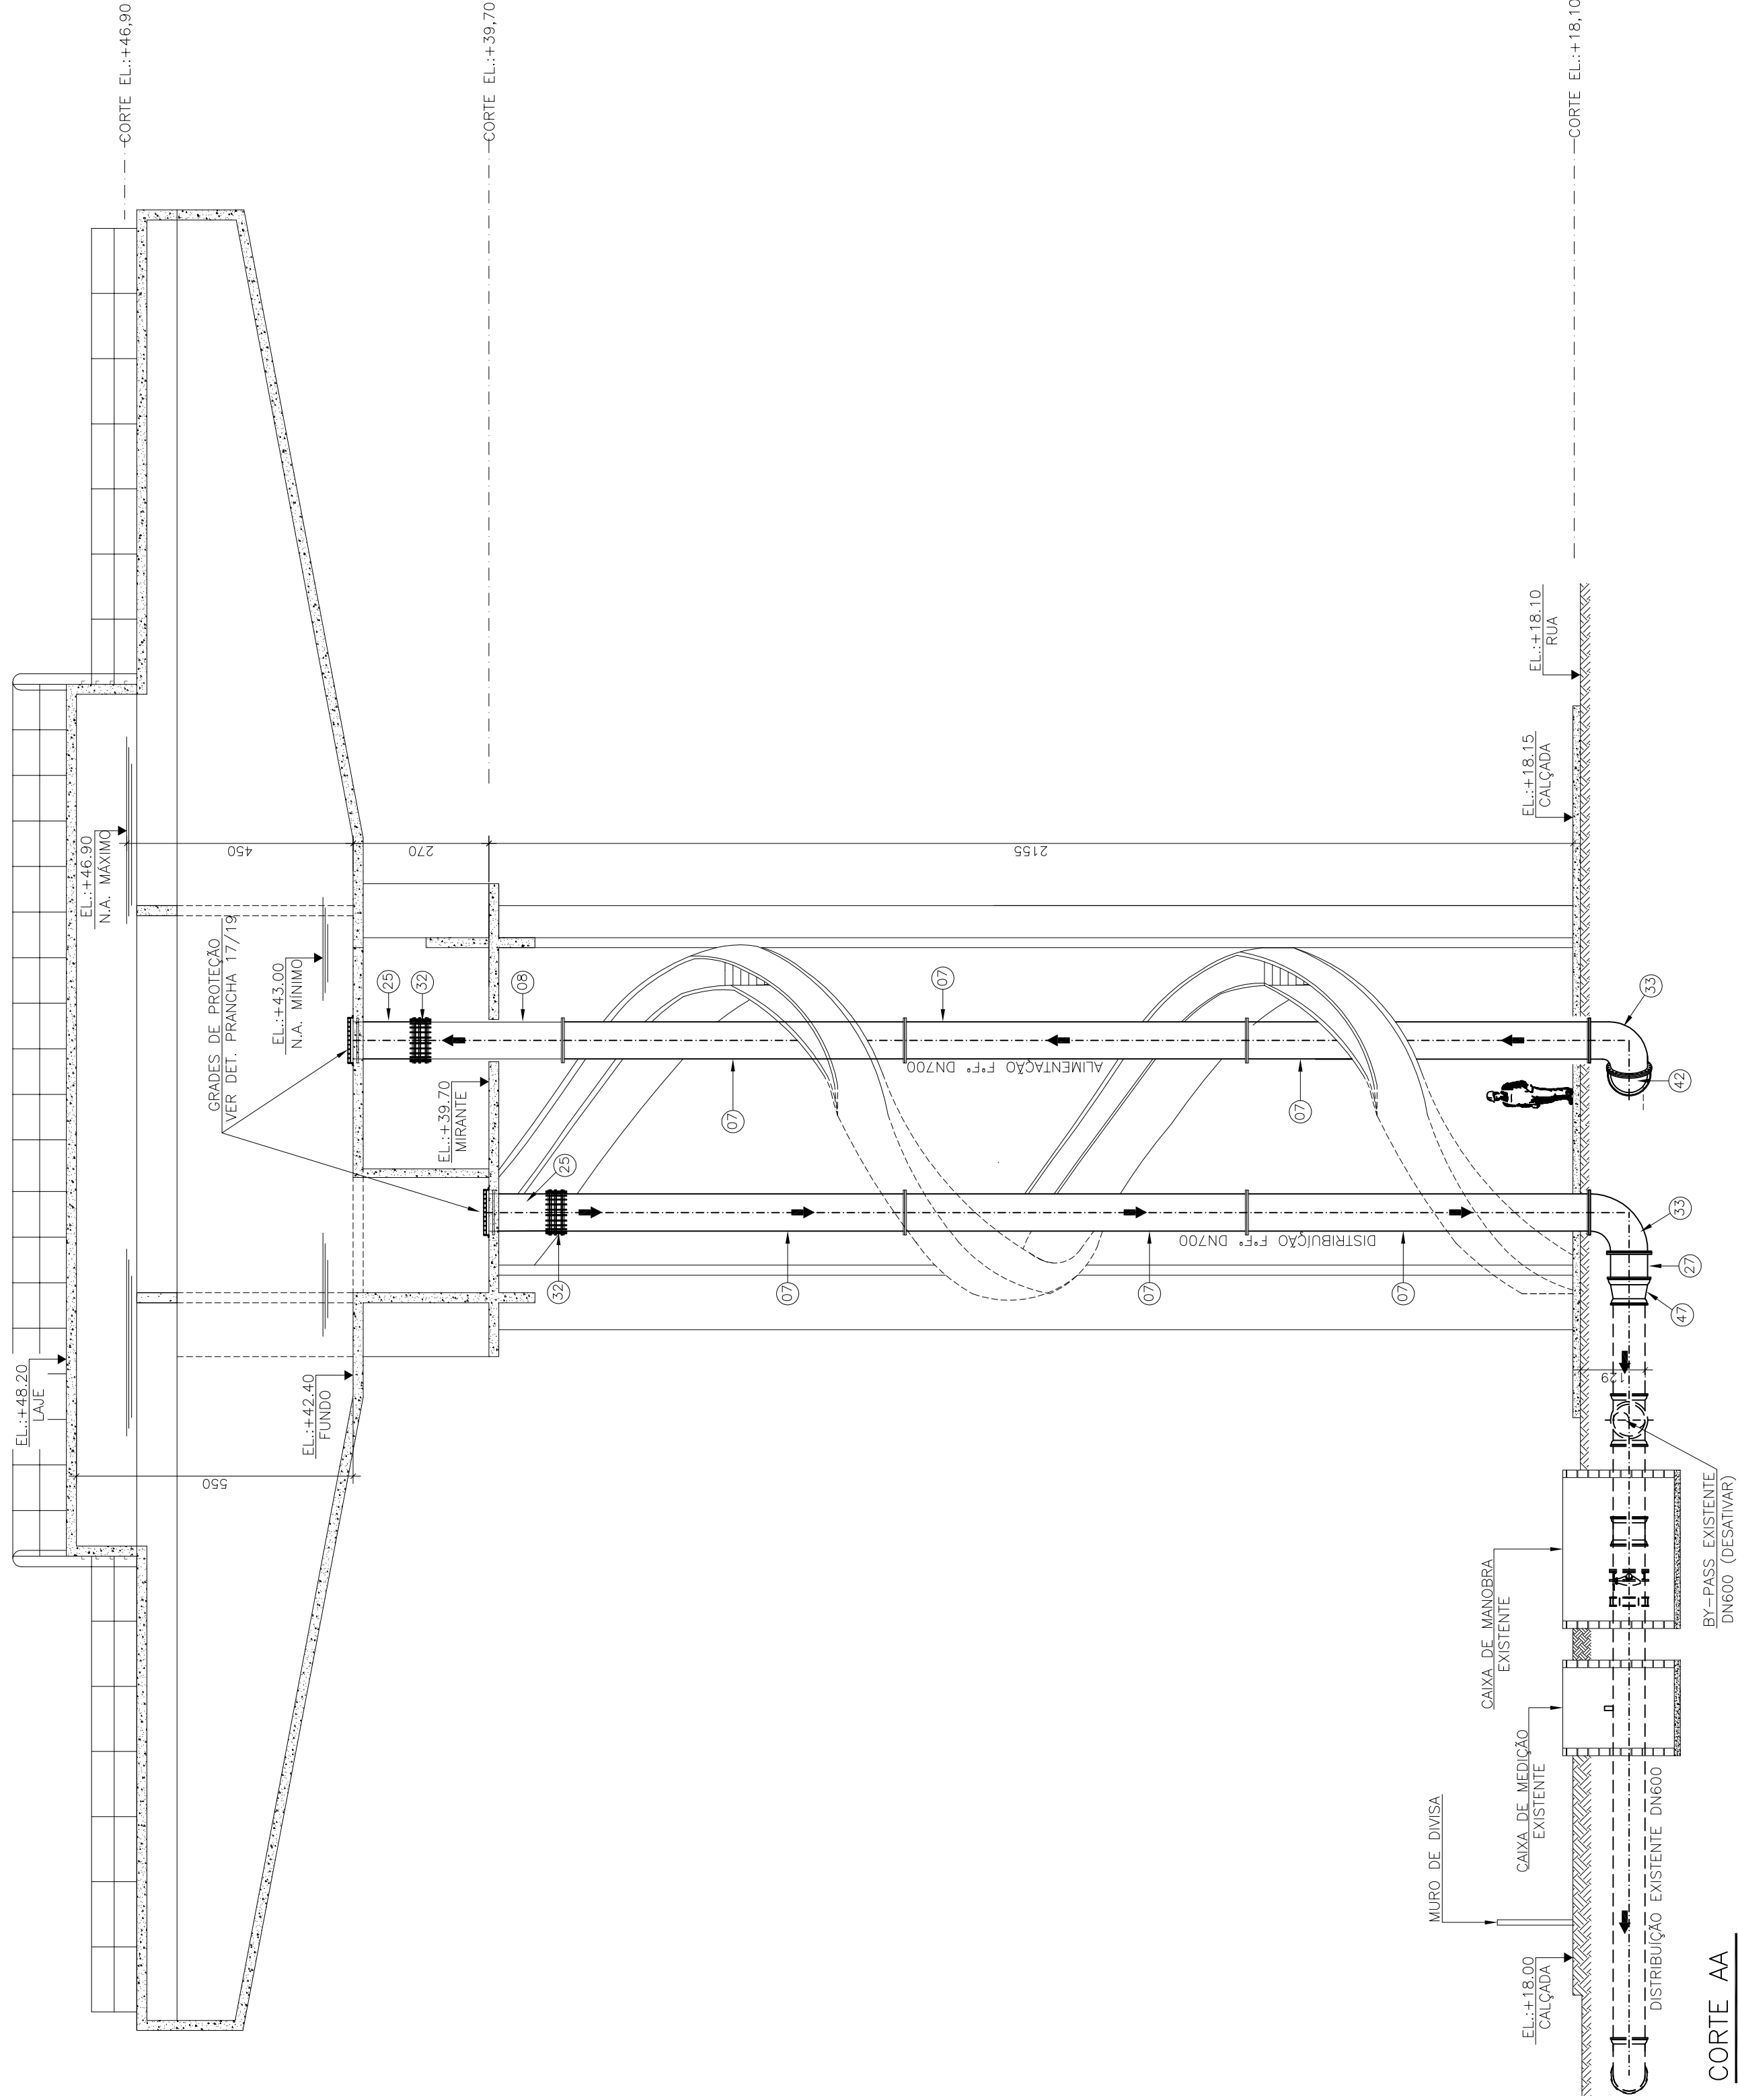

CORTE AA
ESCALA: 1/100

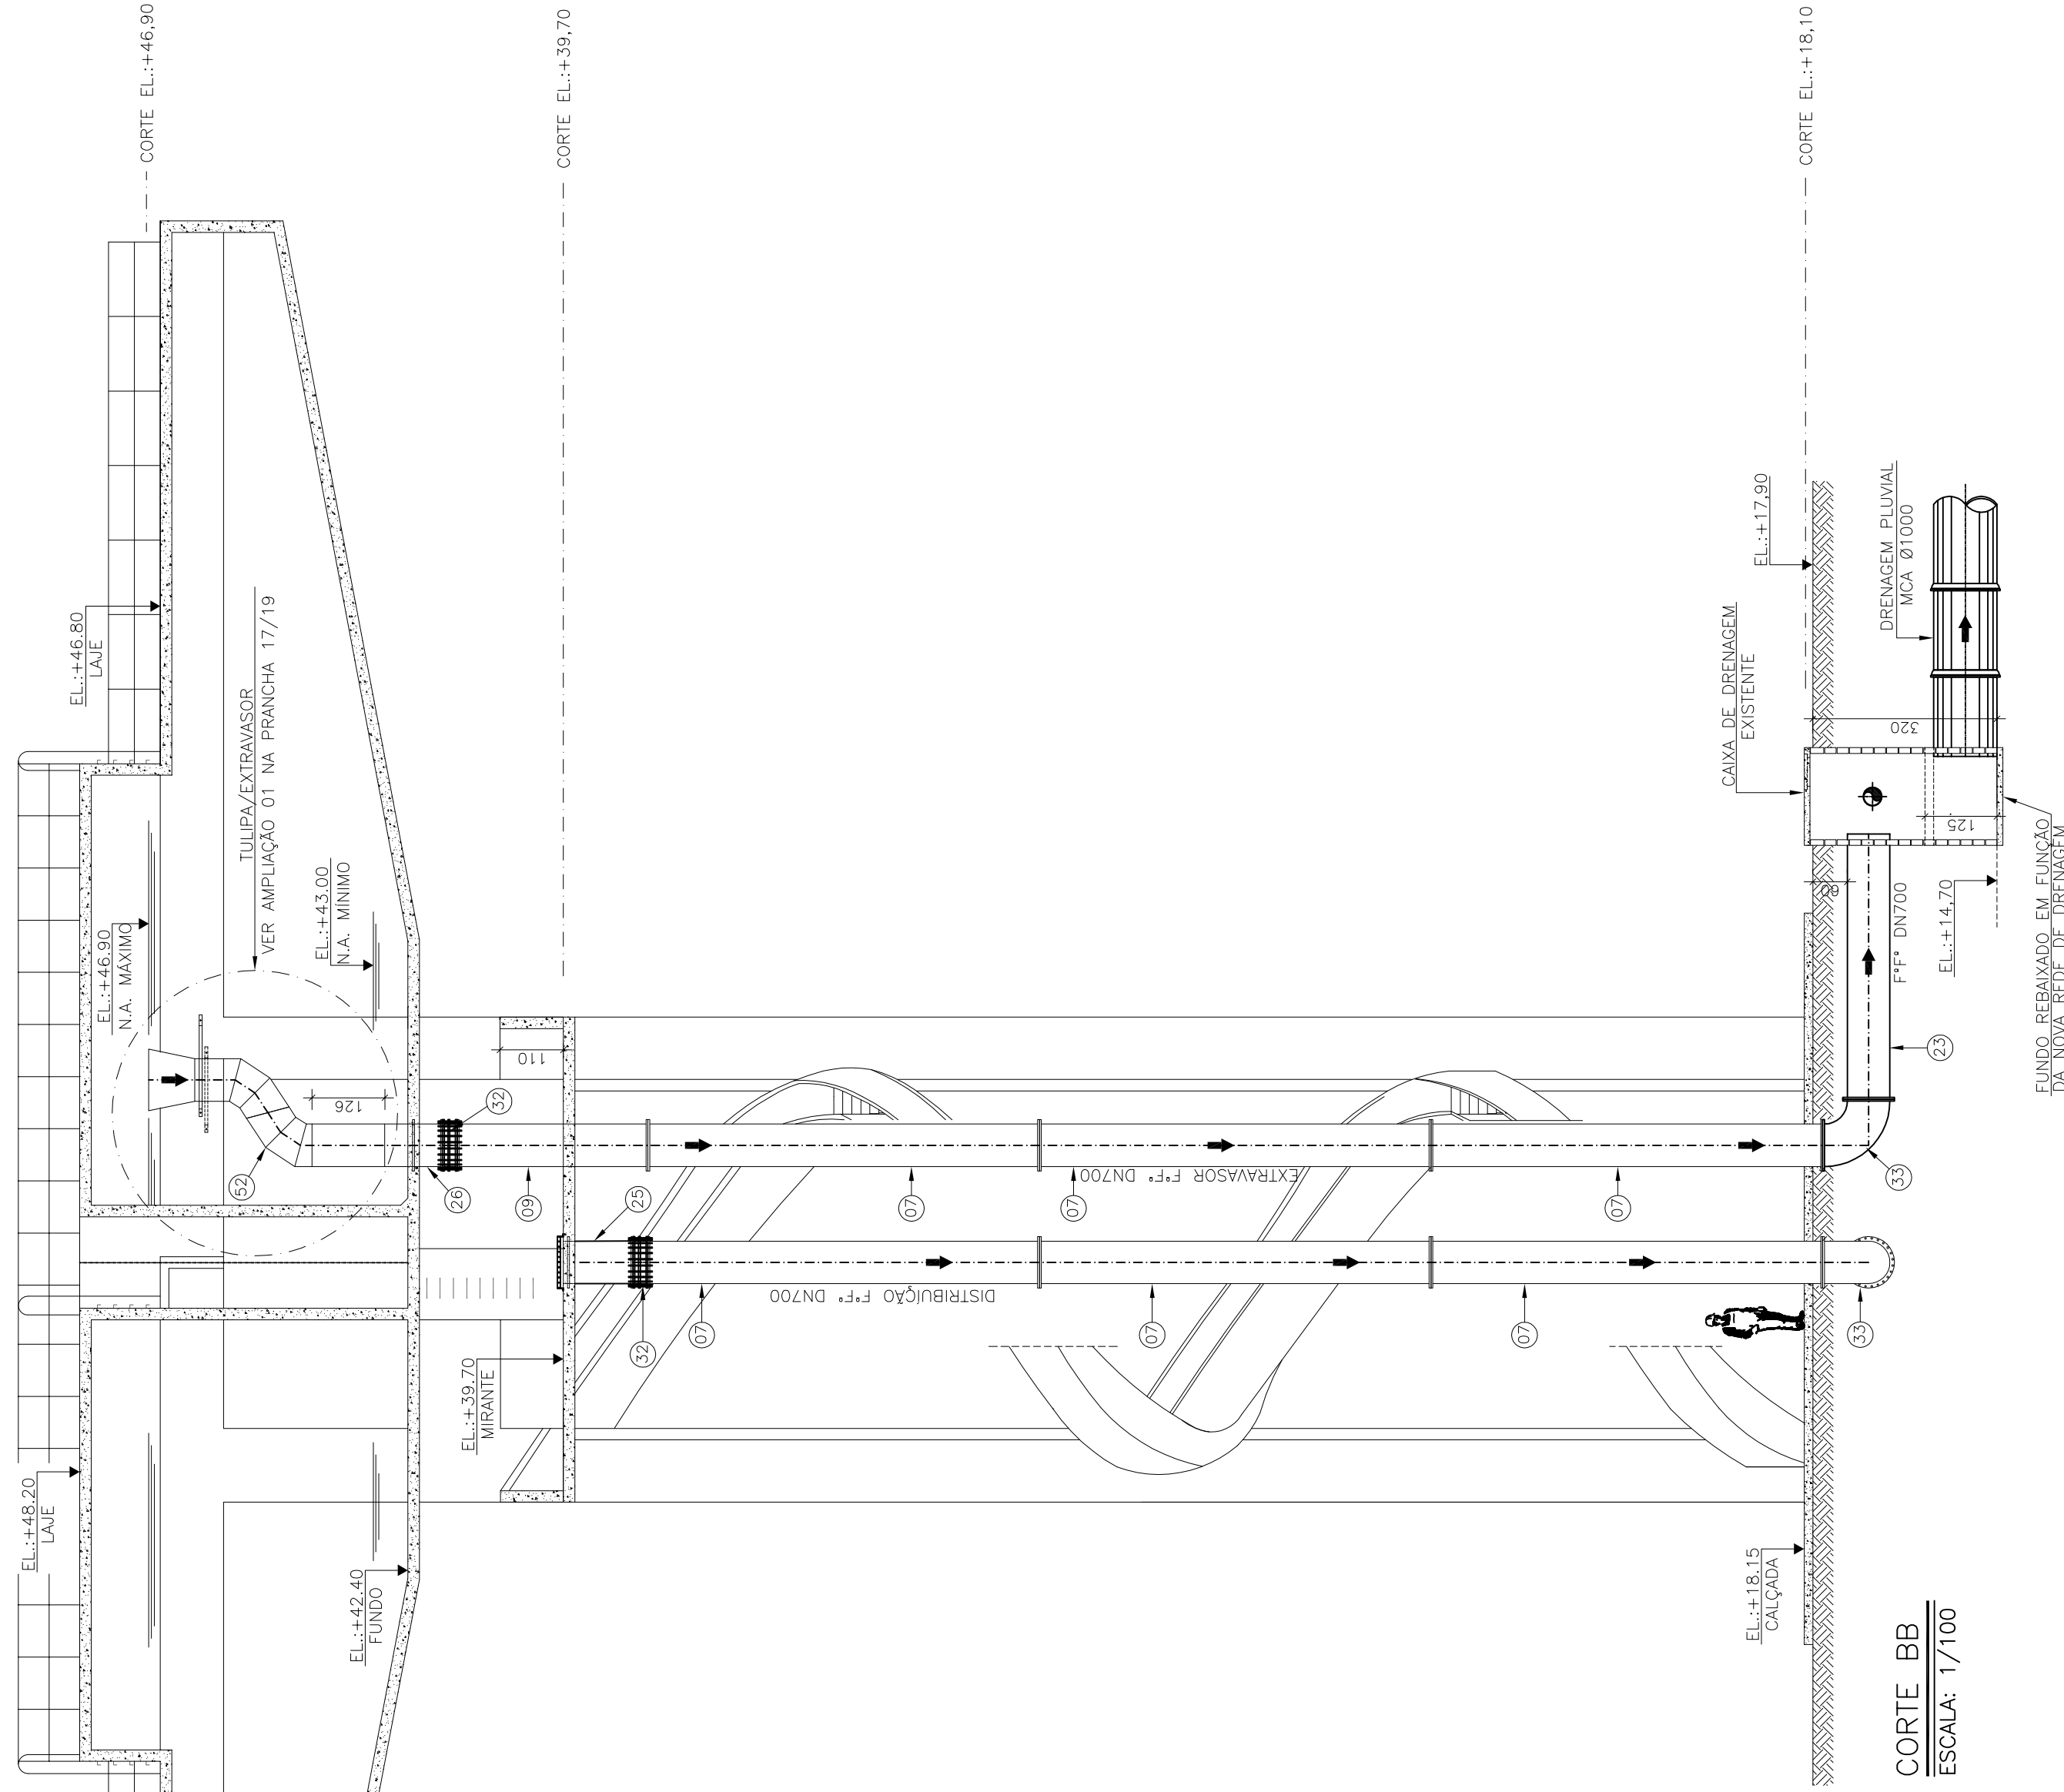

CORTE BB
ESCALA: 1/100

ESTE DESENHO É PROPRIEDADE DA
COMPANHIA ESPÍRITO SANTENSE DE
SANEAMENTO - CESSAN E NÃO PODE
SER COPIADO SEM SUA AUTORIZAÇÃO.

[illegible]

CANCELADO E SUBSTITUI- DO DESENHO NÚMERO: _____	CENTRO DE DOCUMENTAÇÃO
_____	RECEBIDO: ____/____/____
_____	Nº DOC.: ____ ASS.: _____
CANCELADO E SUBSTITUI- DO PELO DESENHO NÚMERO: _____	APROVAÇÃO CESAN:
_____	ASS.: _____ MATR.: _____
_____	UNID.: _____ DATA: ____/____/____
_____	ESTA APROVAÇÃO NÃO ISENTA A CONTRATADA DE SUAS RESPONSABILIDADES LEGAIS.

EMITENTE: 	
PROJETADO:	COORDENADOR:
ANA CLAUDIA JACOB	JULIO CESAR ALI GANEM
CREA: 6868/D - REGIÃO: MG	CREA: 24919/D - REGIÃO: ES
DESENHO: THIAGO BARRETO	Nº DES. PROJETISTA:
DATA: 15/05/2012	
RESPONSÁVEL TÉCNICO:	JULIO CESAR ALI GANEM
CREA: 24919/D - REGIÃO: MG	ART. Nº: DATA:

PROJETADO:	EMISSÃO	CESAN	DATAS
CREA:			
DESENHADO:			
VERIFICADO:			
DIVISÃO:		ENP KARLA PINZO MACCAR	
GERÊNCIA:		ENP MT DA GLORIA PERRO ALLEN	

	
MUNICÍPIO: SERRA	DISTRITO: JACARAÍPE
BAIRRO: CASTELÂNDIA	
NOME DO EMPREENDIMENTO: SISTEMA DE ABASTECIMENTO DE ÁGUA DA GRANDE VITÓRIA	
TÍTULO: ANÁLISE OPERACIONAL DO SISTEMA	
SISTEMA JACARAÍPE	
RESERVATÓRIO E ELEVADORAS DE ÁGUA TRATADA DE JACARAÍPE – PROJETO HIDRÁULICO	
RESERVATÓRIO ELEVADO – CORTES AA E BB	
ESCALA:	FOLHA: 16/19
INDICADAS	Nº CESA
	B-035-003-70-5-XX-0021
	REV: 01