


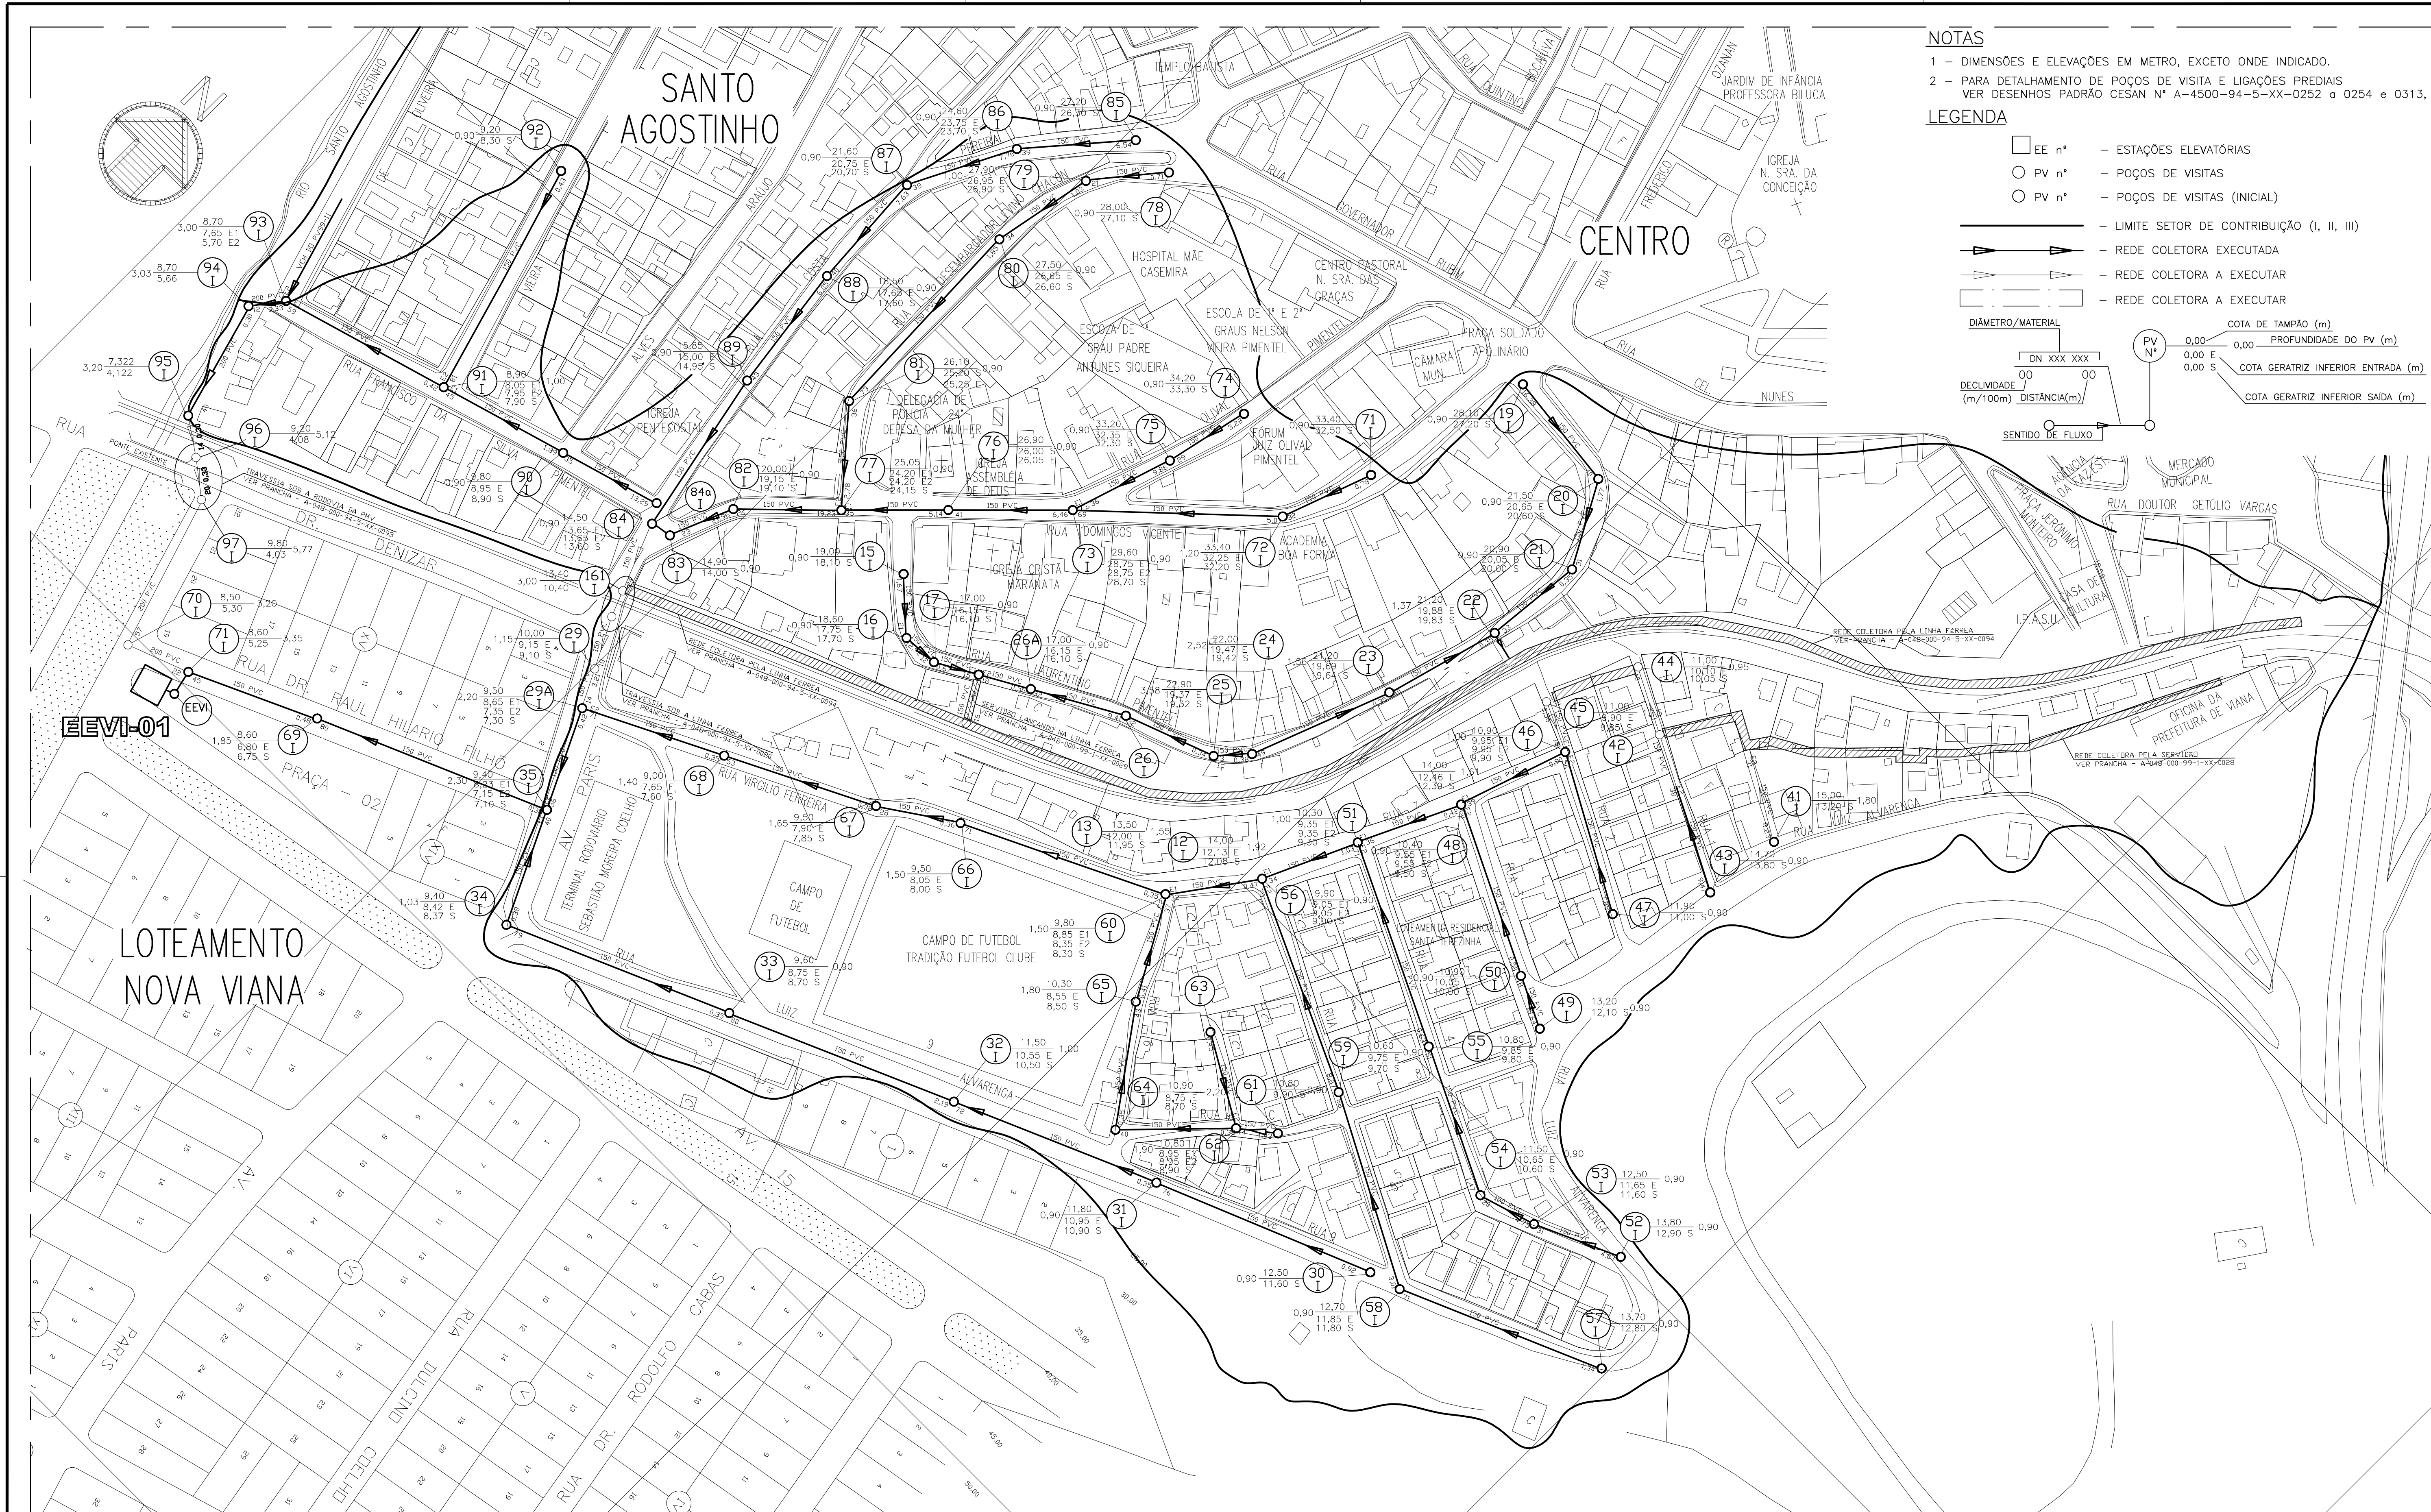

NOTAS

1 - DIMENSÕES E ELEVAÇÕES EM METRO, EXCETO ONDE INDICADO.

2 - PARA DETALHAMENTO DE POÇOS DE VISITA E LIGAÇÕES PREDIAIS
VER DESENHOS PADRÃO CESAN Nº A-4500-94-5-XX-0252 e 0254 e 0313.

LEGENDA

EE n°

POVO n°

POVO n°

- ESTAÇÕES ELEVATÓRIAS

- POÇOS DE VISITAS

- POÇOS DE VISITAS (INICIAL)

- LIMITE SETOR DE CONTRIBUIÇÃO (I, II, III)

- REDE COLETORA EXECUTADA

- REDE COLETORA A EXECUTAR

- REDE COLETORA A EXECUTAR

DIÂMETRO/MATERIAL

DECLIVIDADE (m/100m)

DISTÂNCIA(m)

COTA DE TAMPÃO (m)

PROFUNDIDADE DO POVO (m)

COTA GERATRIZ INFERIOR ENTRADA (m)

COTA GERATRIZ INFERIOR SAÍDA (m)

SENTIDO DE FLUXO

			CANCELA E SUBSTITUI O DESENHO NÚMERO:			CENTRO DE DOCUMENTAÇÃO			EMITENTE:			PROJETO			CESAN		
						RECEBIDO: / /			enger Etep			Qualidade em Saneamento					
						Nº DOC.: ASS.:			PROJETO:			EMISSÃO CESAN			MUNICÍPIO: VIANA		
						APROVAÇÃO CESAN:			COORDENADOR:			DATAS			DISTRITO: ES		
						ASS.: MATR.:			DESENHO:			VERIFICADO:			BAIRRO:		
						UNID.: DATA: / /			Nº DES. PROJETO:			DIVISÃO:			NOME DO EMPREENDIMENTO:		
						ESTA APROVAÇÃO NAO ISENTA A CONTRATADA DE SUAS RESPONSABILIDADES LEGAIS.			CEAL.DS.09.H.RE.002/03			GERÊNCIA:			PROJETO 09 - IMPLANTAÇÃO DO SIST. DE ESGOTAMENTO SANITÁRIO DE VIANA-CENTRO		
									RESPONSÁVEL TÉCNICO: EDUARDO SOUZA DE CARVALHO						TÍTULO: TUBULAÇÕES COLETORAS E RECALQUE PLANTA DE CONTRIBUIÇÃO ÁREA 01		
									CREA: 083634/D REGIÃO: SP ART Nº: DATA: / /						ESCALA: 1/1000		
PRINCIPAIS DESENHOS DE REFERÊNCIA			REVISÃO												FOLHA: 01 / 01		
															Nº CESAN A-048-000-90-5-XX-0003		
															REV: 03		