



NOTAS

1 - DIMENSÕES E ELEVÇÕES EM METRO, EXCETO ONDE INDICADO.

2 - PARA DETALHAMENTO DE POÇOS DE VISITA E LIGAÇÕES PREDIAIS
VER DESENHOS PADRÃO CESAN N° A-4500-94-5-XX-0252 e 0254 e 0313.

LEGENDA

- EE n° - ESTAÇÕES ELEVATÓRIAS
- PV n° - POÇOS DE VISITAS
- PV n° - POÇOS DE VISITAS (INICIAL)
- x — x — LIMITE SETOR DE CONTRIBUIÇÃO (I, II, III)
- → → → → REDE COLETORA EXISTENTE
- → → → → REDE COLETORA A EXECUTAR

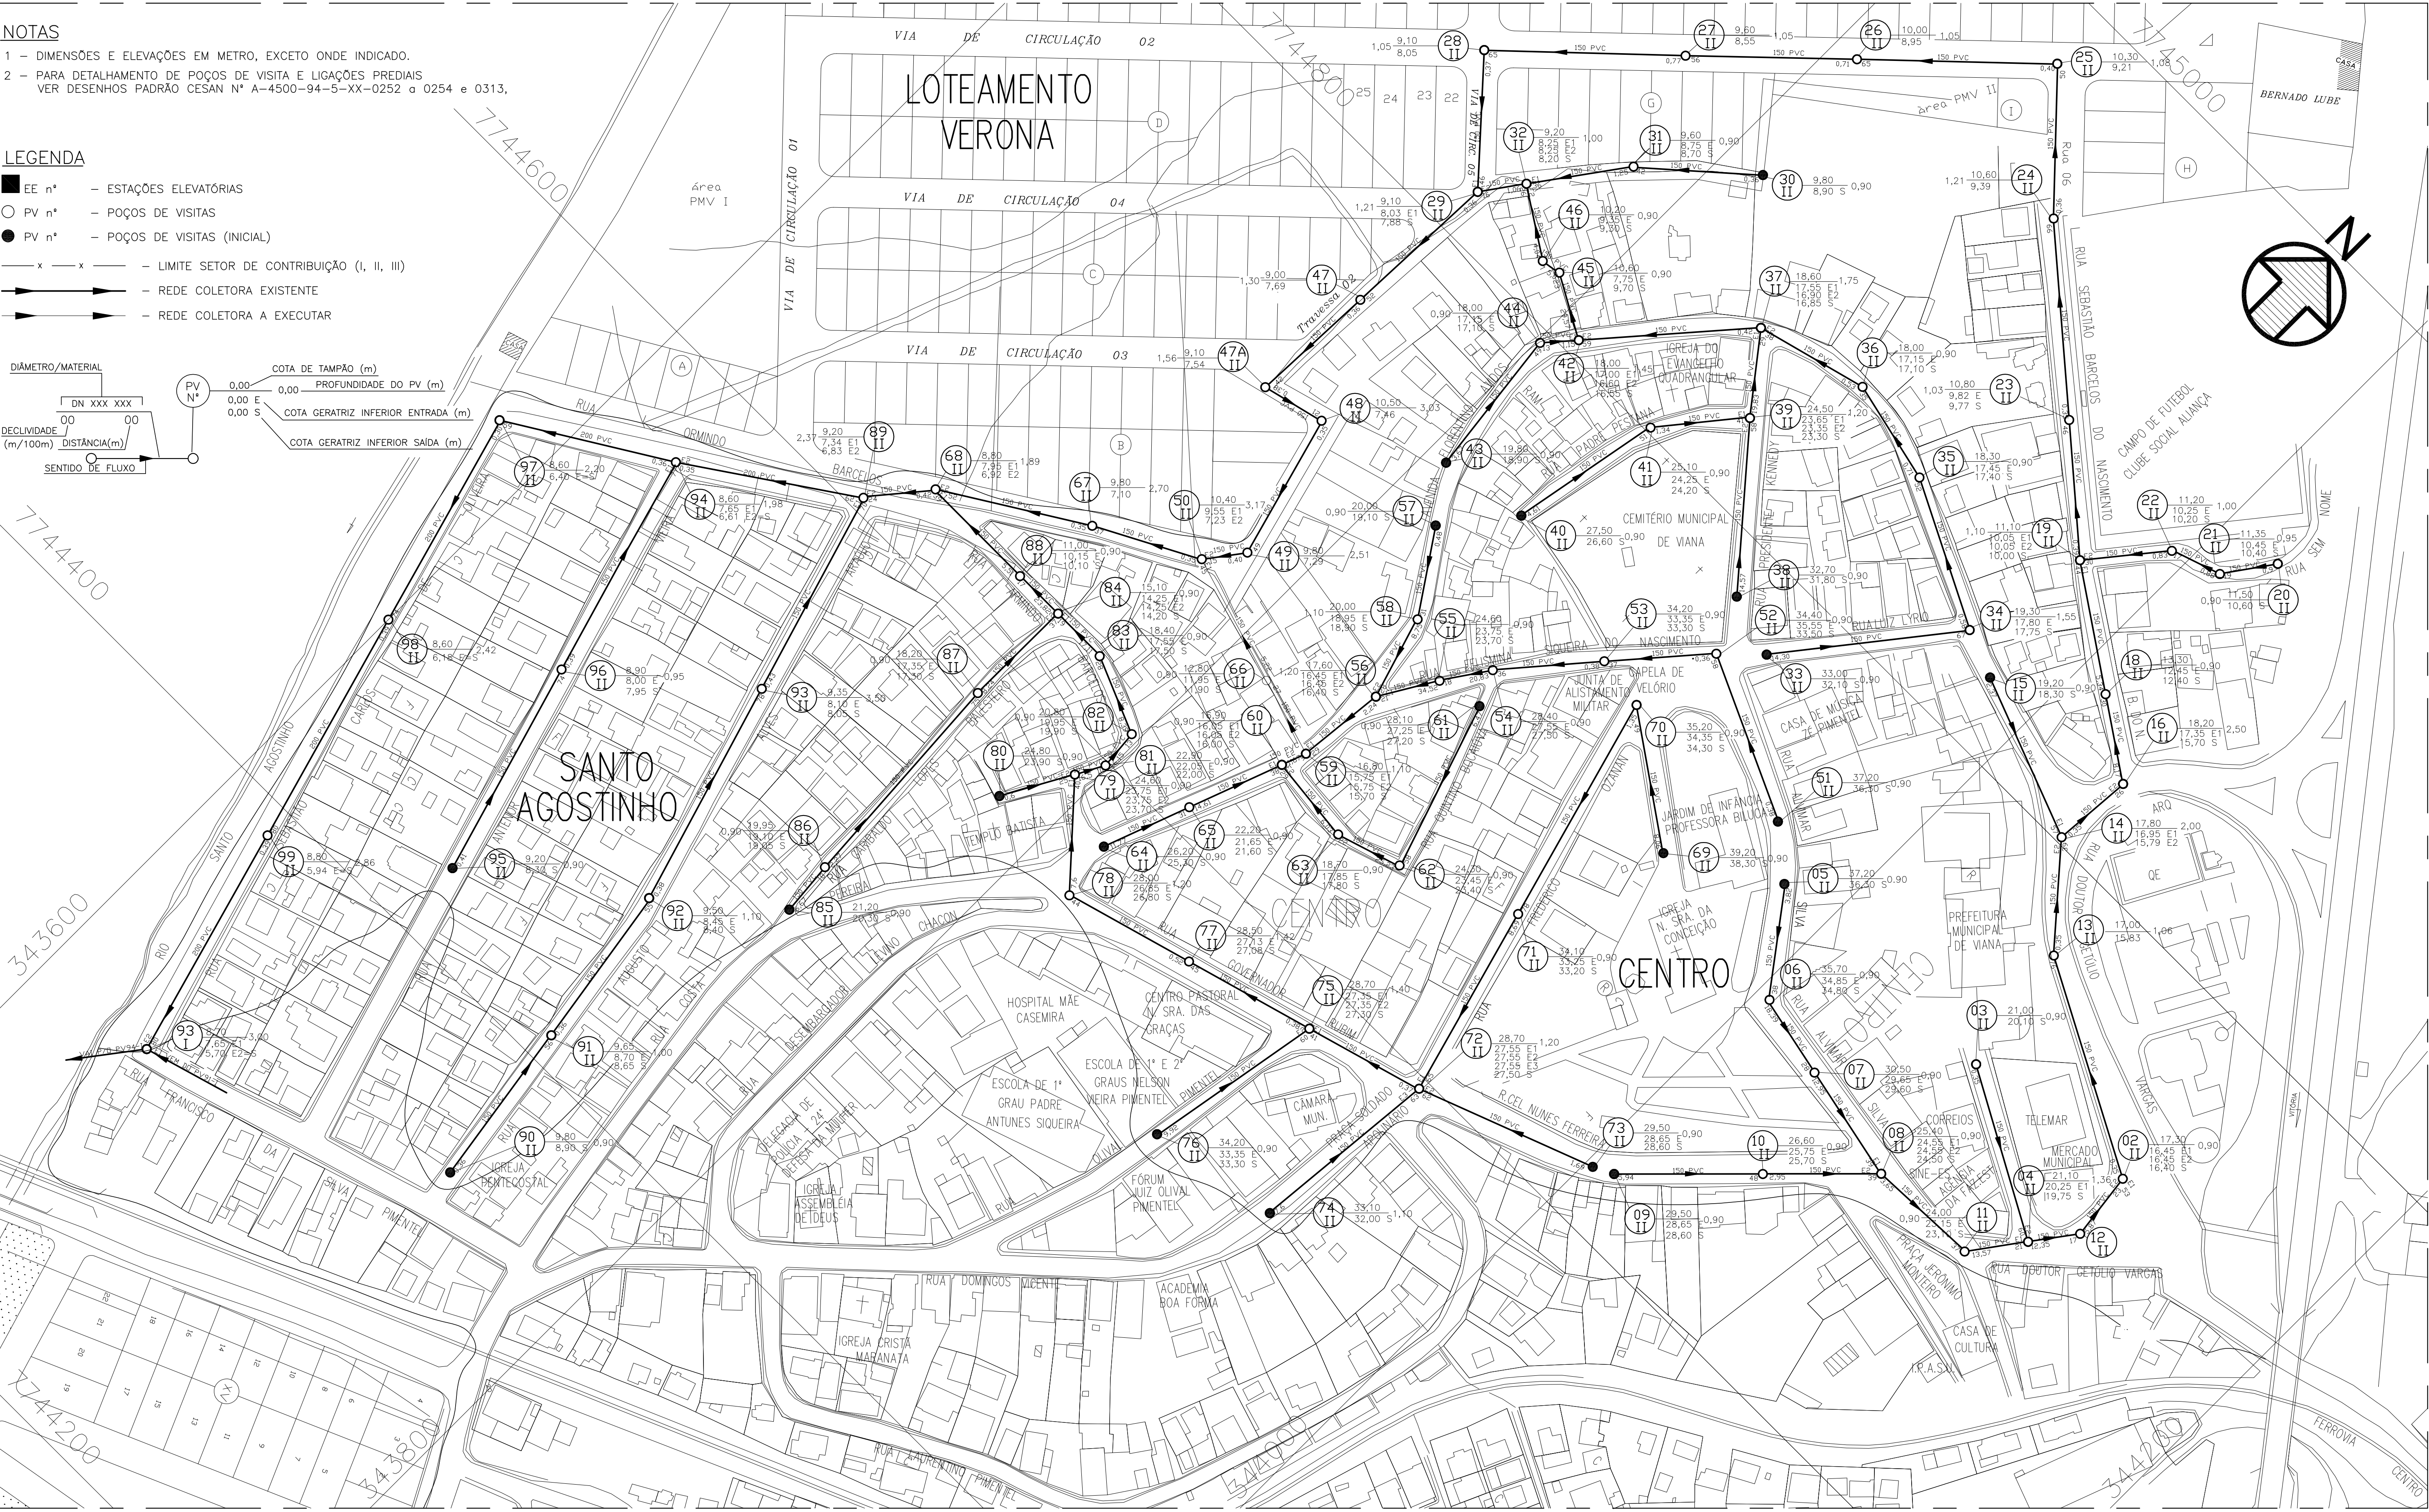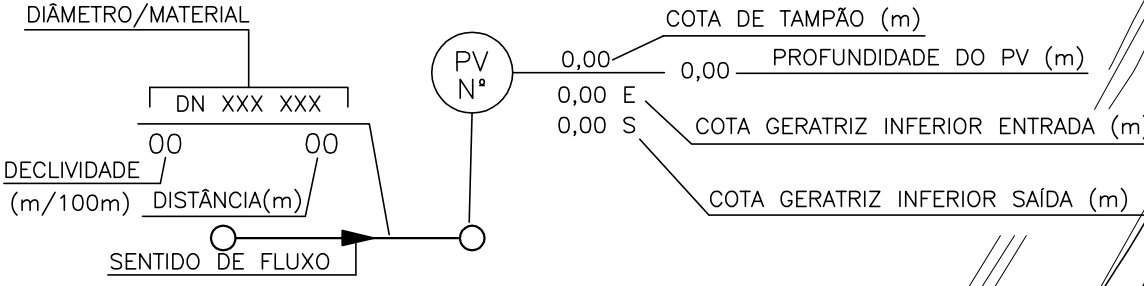

--	--	