
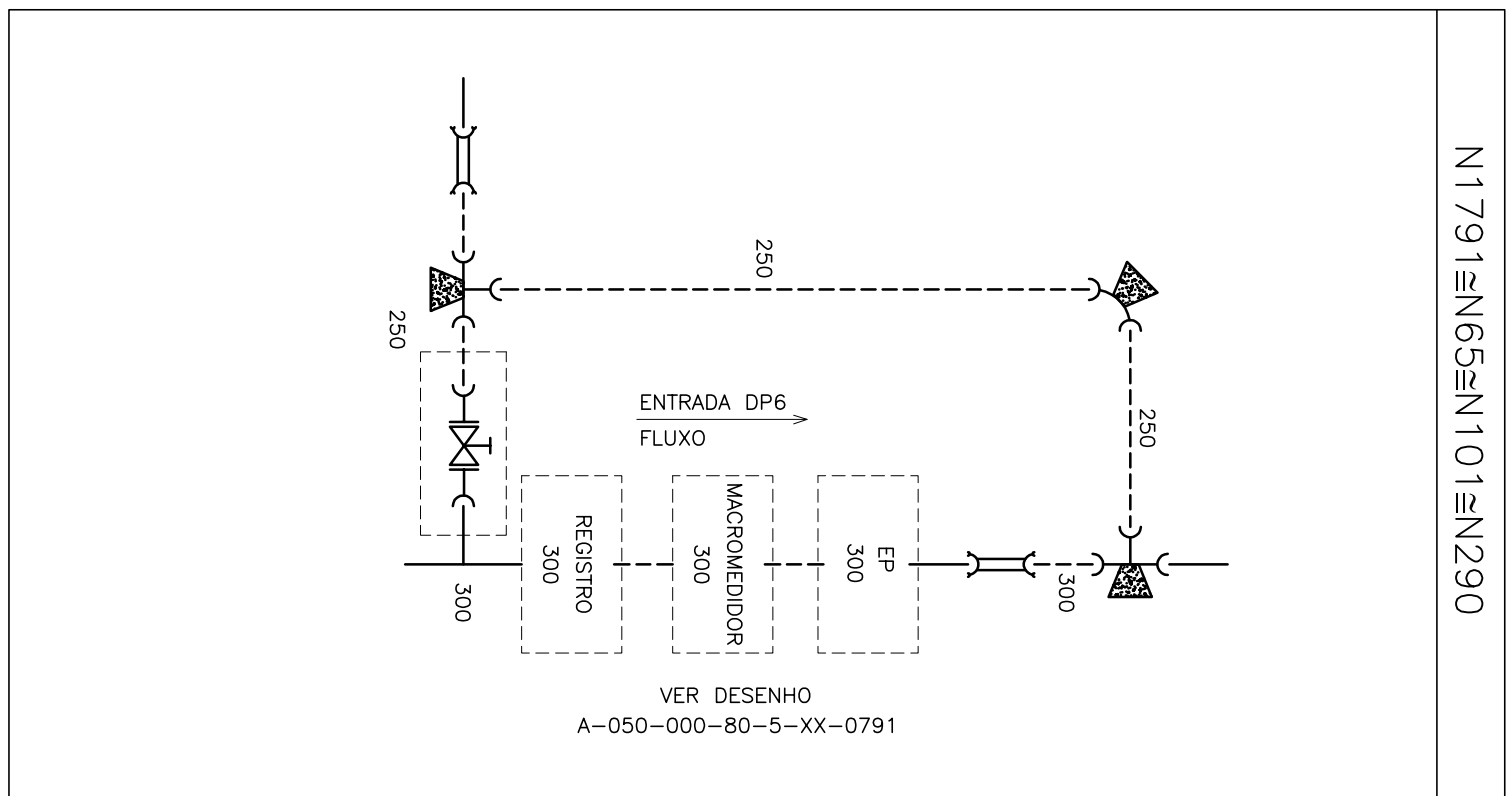
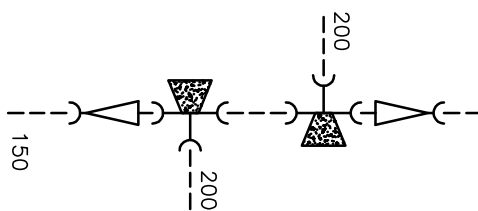
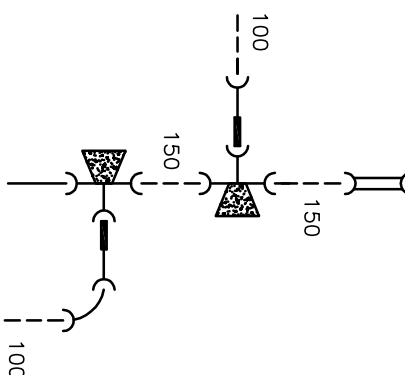
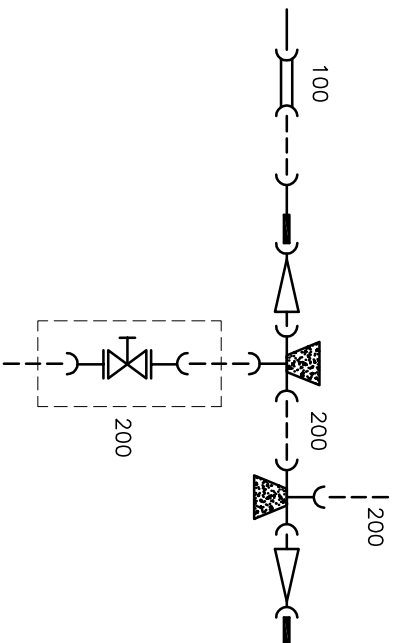
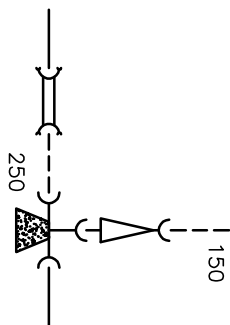


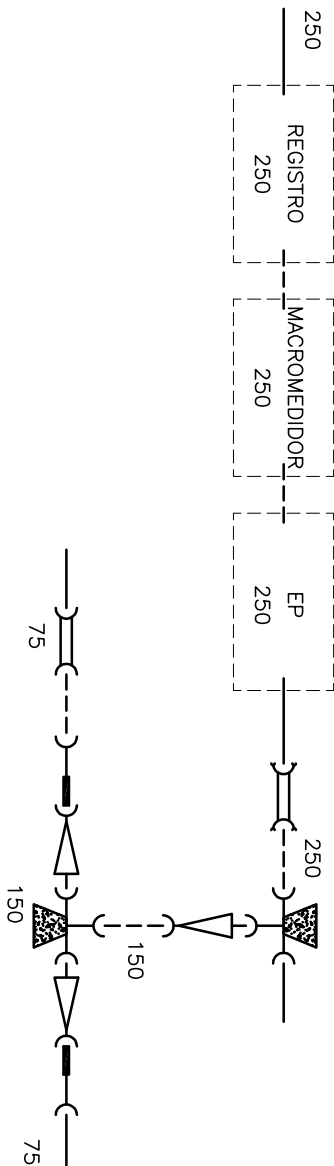

LOCAÇÃO DE BLOCO DE ANCORAGEM
DISTRITO PITOMÉTRICO 06

N1971	N279	N867/N868
N266	N512	N406

		
LOCAÇÃO DE BLOCO DE ANCORAGEM – DISTRITO PITOMÉTRICO 07 SEM ESCALA		
N869	N159≡N1995≡N1986≡N1985	
	ENTRADA DPE FLUXO →  VER DESENHO A-050-000-80-5-XK-0793	

LOCAÇÃO DE BLOCO DE ANCORAGEM – DISTRITO PITOMÉTRICO 07



[illegible]