
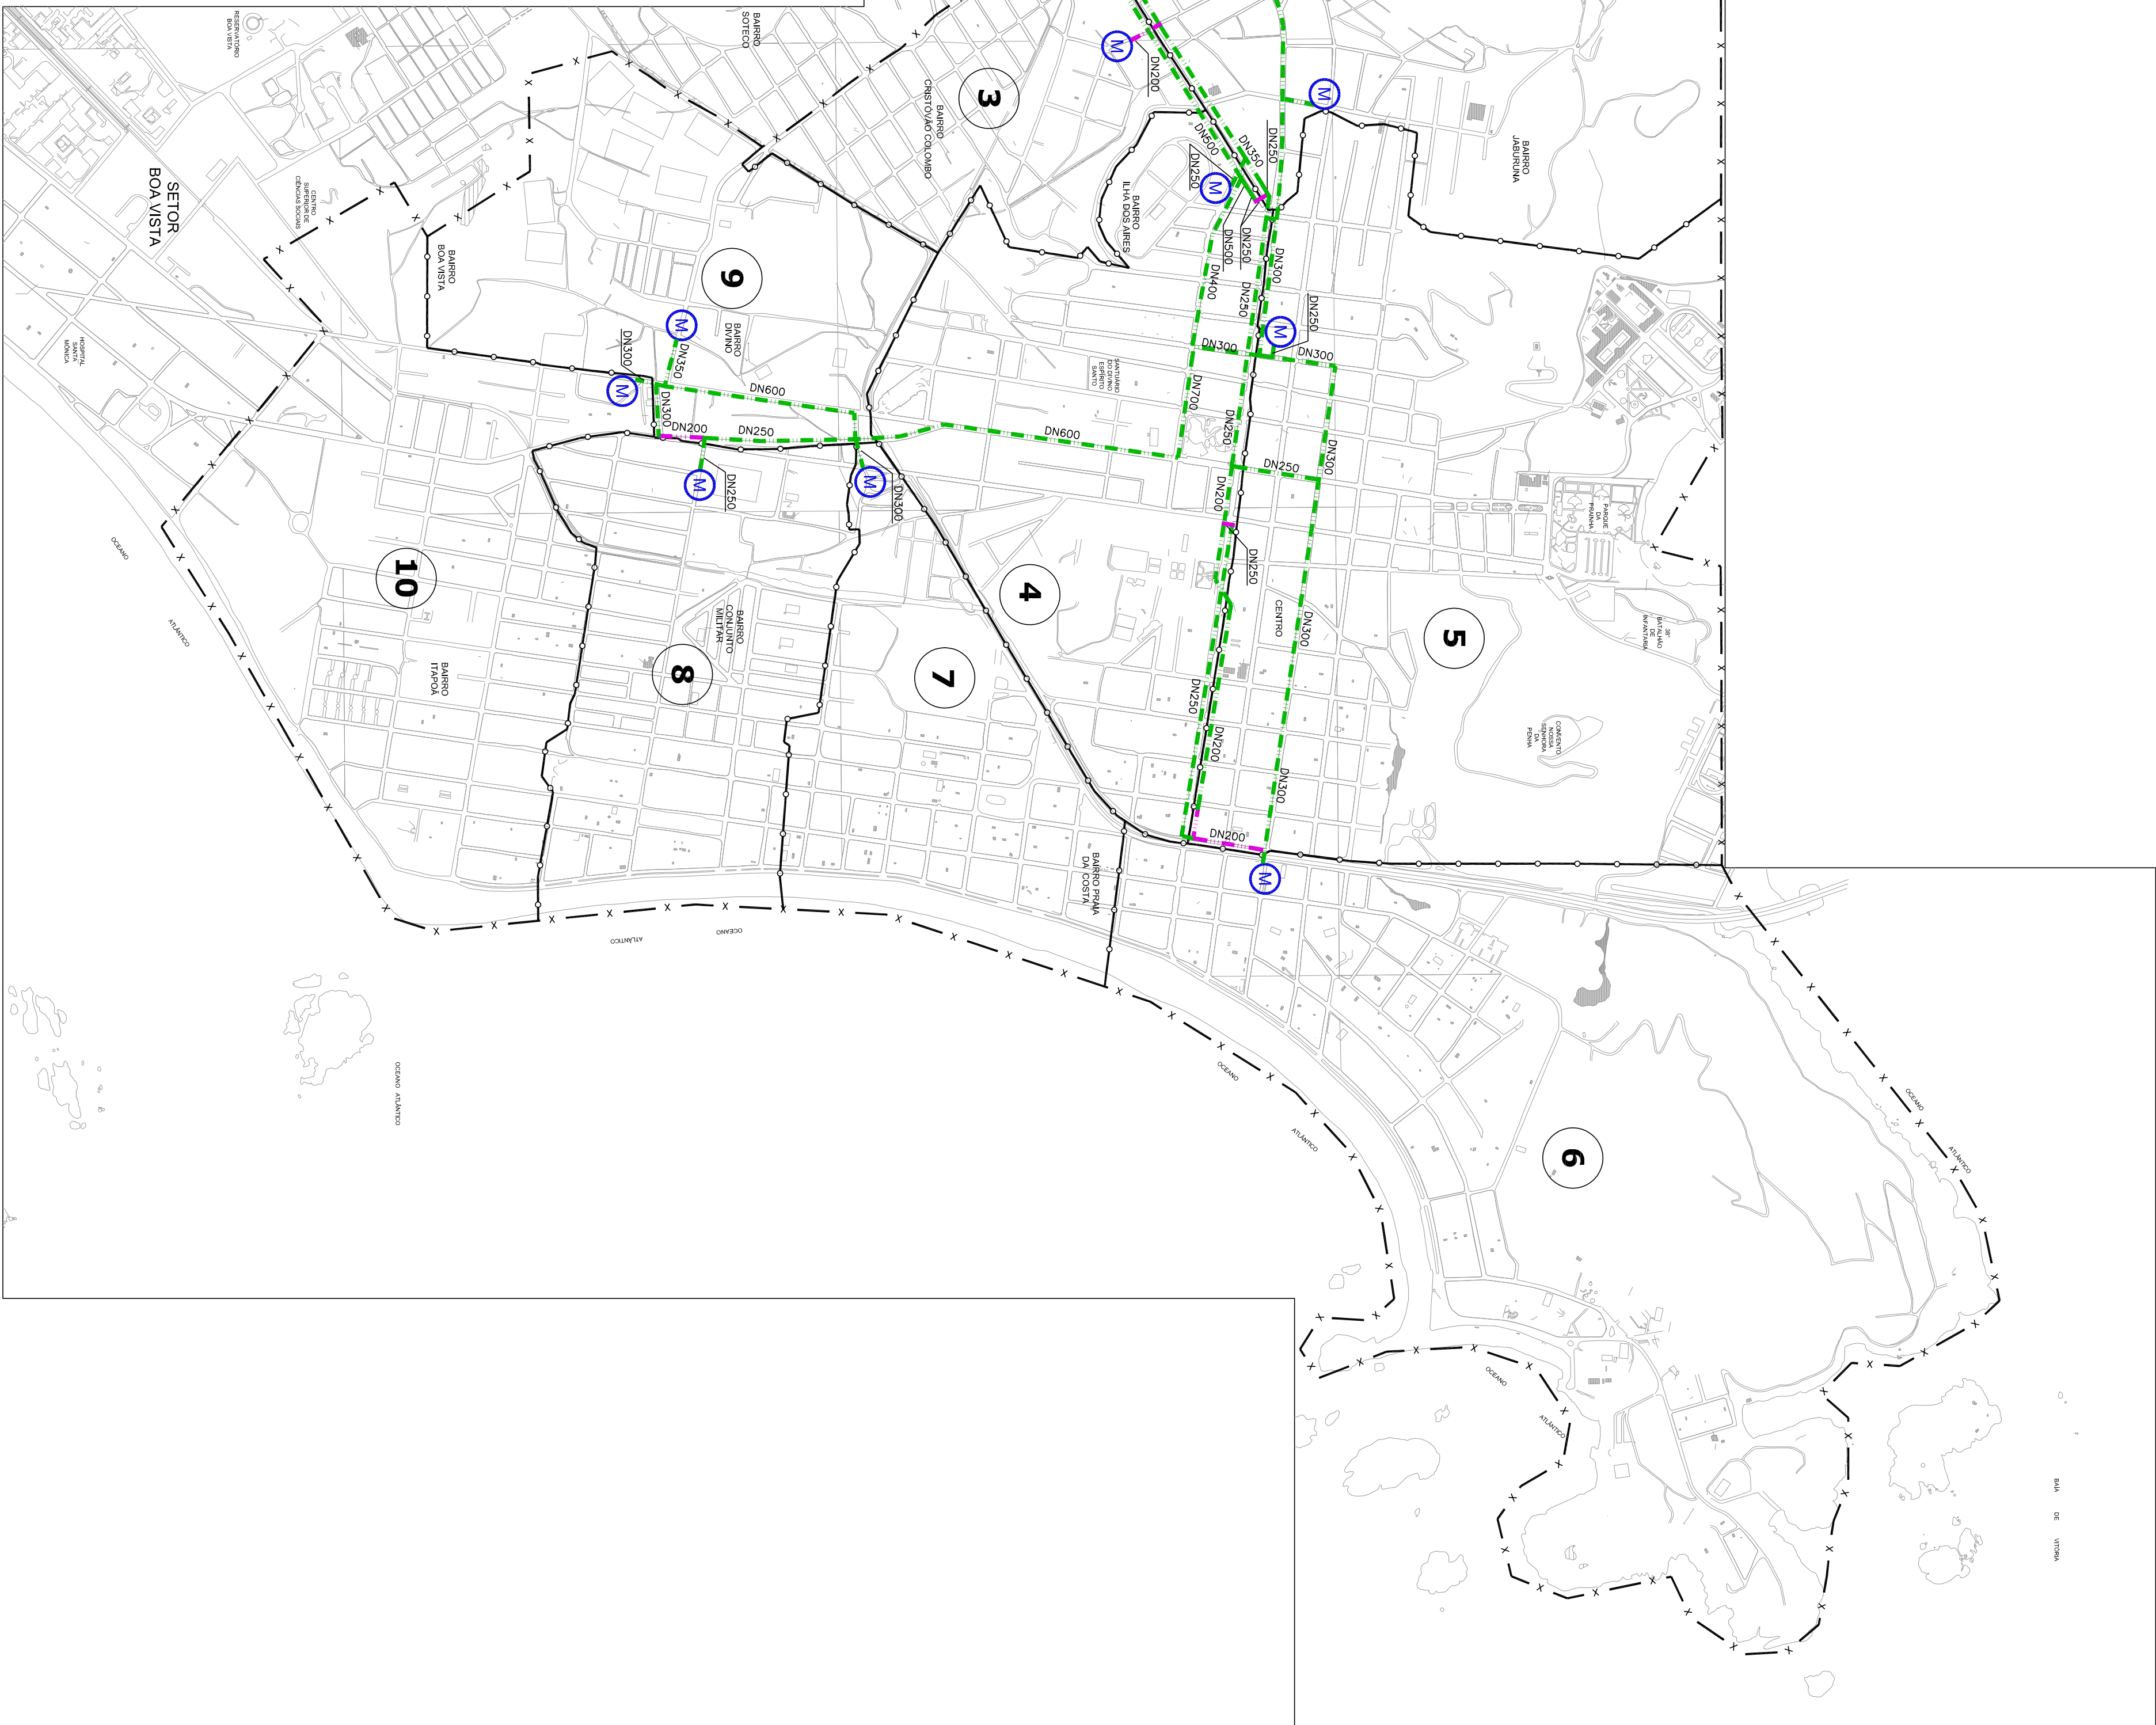


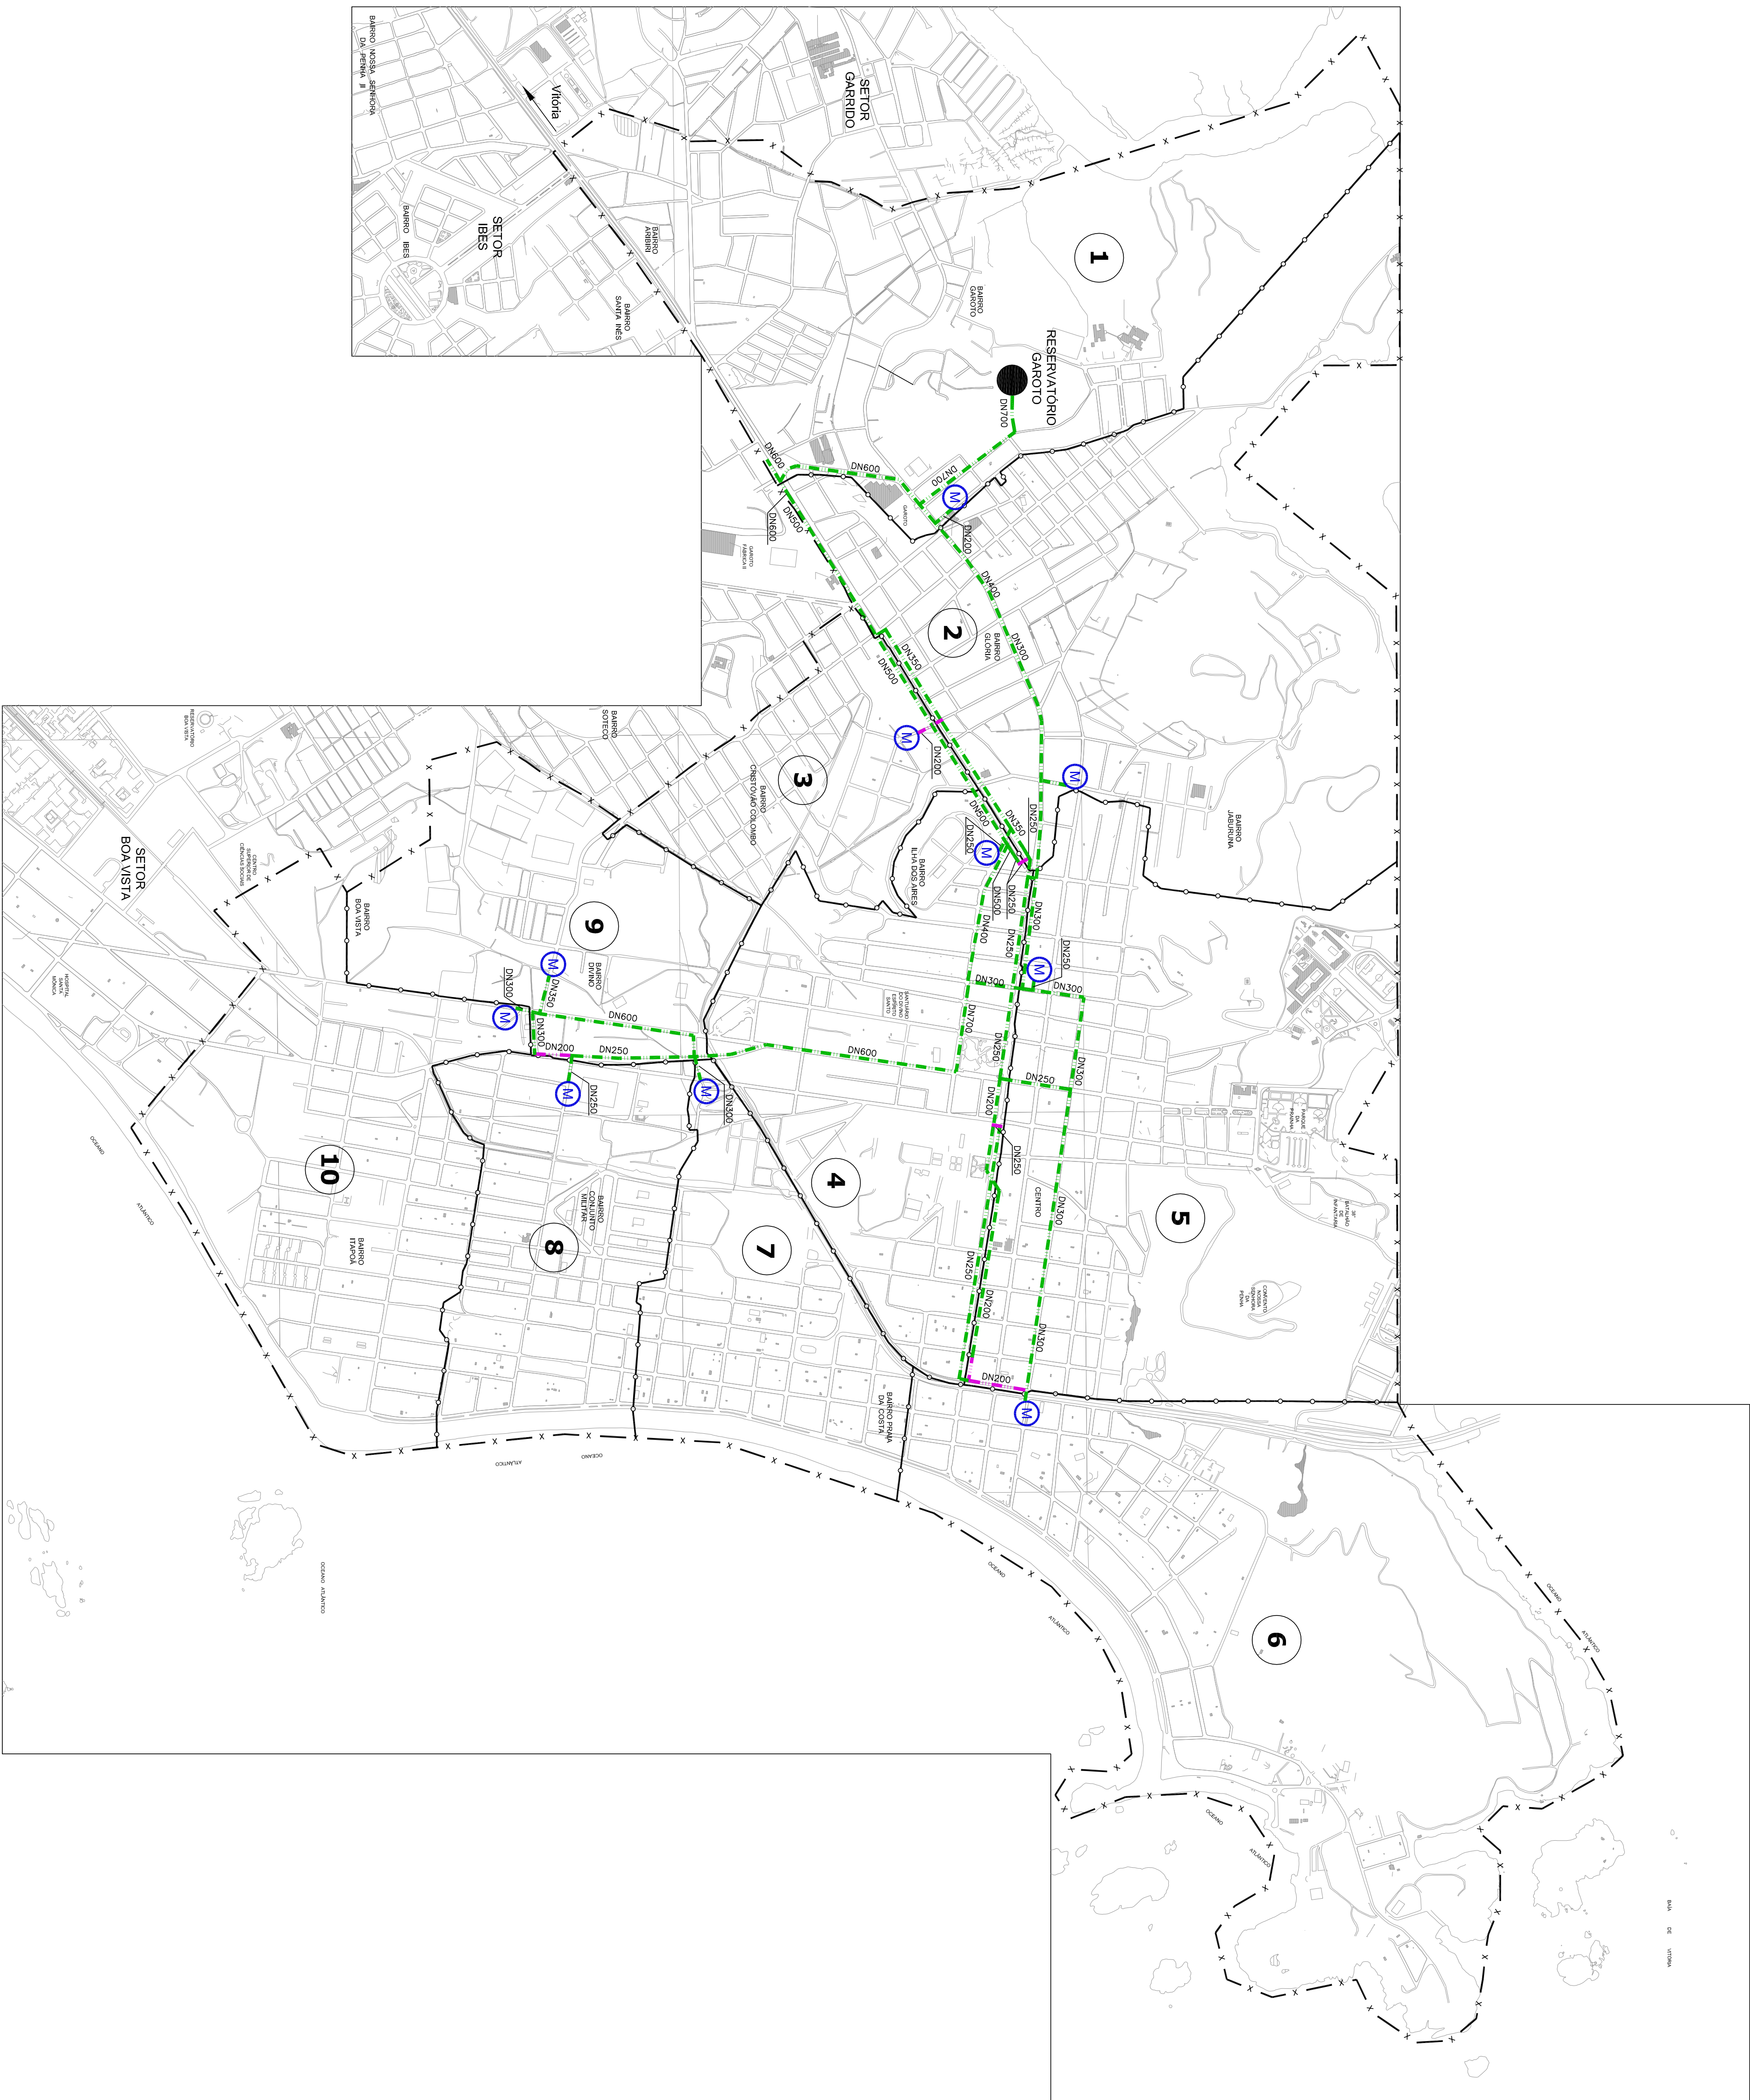

LEGENDA

LIMITE DE SETOR

LIMITE DE DISTRITO PITOMÉTRICO

REDE MACRO EXISTENTE

REDE MACRO PROJETADA

RESERVAÇÃO EXISTENTE

MACROEIDOR PROJETADO

CANCELA E SUBSTITUI
O DESENHO NÚMERO:

CENTRO DE DOCUMENTAÇÃO

RECEBIDO: 11

EMITENTE:
GANDEM
Engenharia Ltda

EMISSÃO CESAN	DATAS
PROJETADO: _____	



CESAN

[illegible]

CANCELADO E SUBSTITUÍDO PELO DESENHO NÚMERO:

APROVAÇÃO CESAN:

ASS.: _____ MATR.: _____

UNID.: _____ DATA: ____/____/____

ESTA APROVAÇÃO NÃO ISENTA A CONTRATA
DE SUAS RESPONSABILIDADES LEGAIS.

PROJETADO:	COORDENADOR:
ANA CLAUDIA G. L. JACOB	JULIO CESAR ALI GANEM
CREA: 8669/D	REGIÃO: ES
DESENHO: ELISAMA	Nº DES. PROJETO: STA.
DATA: 25 / 03 / 09	
RESPONSÁVEL TÉCNICO:	JULIO CESAR ALI GANEM
CREA: 24918/D	REGIÃO: MG
ART Nº: DATA:	

DESENHADO: _____
 VERIFICADO: _____
 DIVISÃO: _____
 O-DSG _____ EMP^o LUCIANA CALEGARI SPINER
 GERÊNCIA: _____
 O-GES _____ EMP^o W^o DA GLÓRIA PRIMO ALBINI

MUNICÍPIO: VILA VELHA	DISTRITO: VILA VELHA	BAIRRO: DIVERSOS
NOME DO EMPENDIMENTO: SISTEMA DE ABASTECIMENTO DE ÁGUA DA GRANDE VITÓRIA		
TÍTULO: ANÁLISE OPERACIONAL DO SISTEMA		
SETOR: GAROTO		
REDE DE DISTRIBUIÇÃO DE ÁGUA		
REDE: MACRO		
ESCALA: 1/10.000	FOLHAS: 01 / 01	N.º CESAN: C-050-000-80-5-XX-0183
		REV.: 00