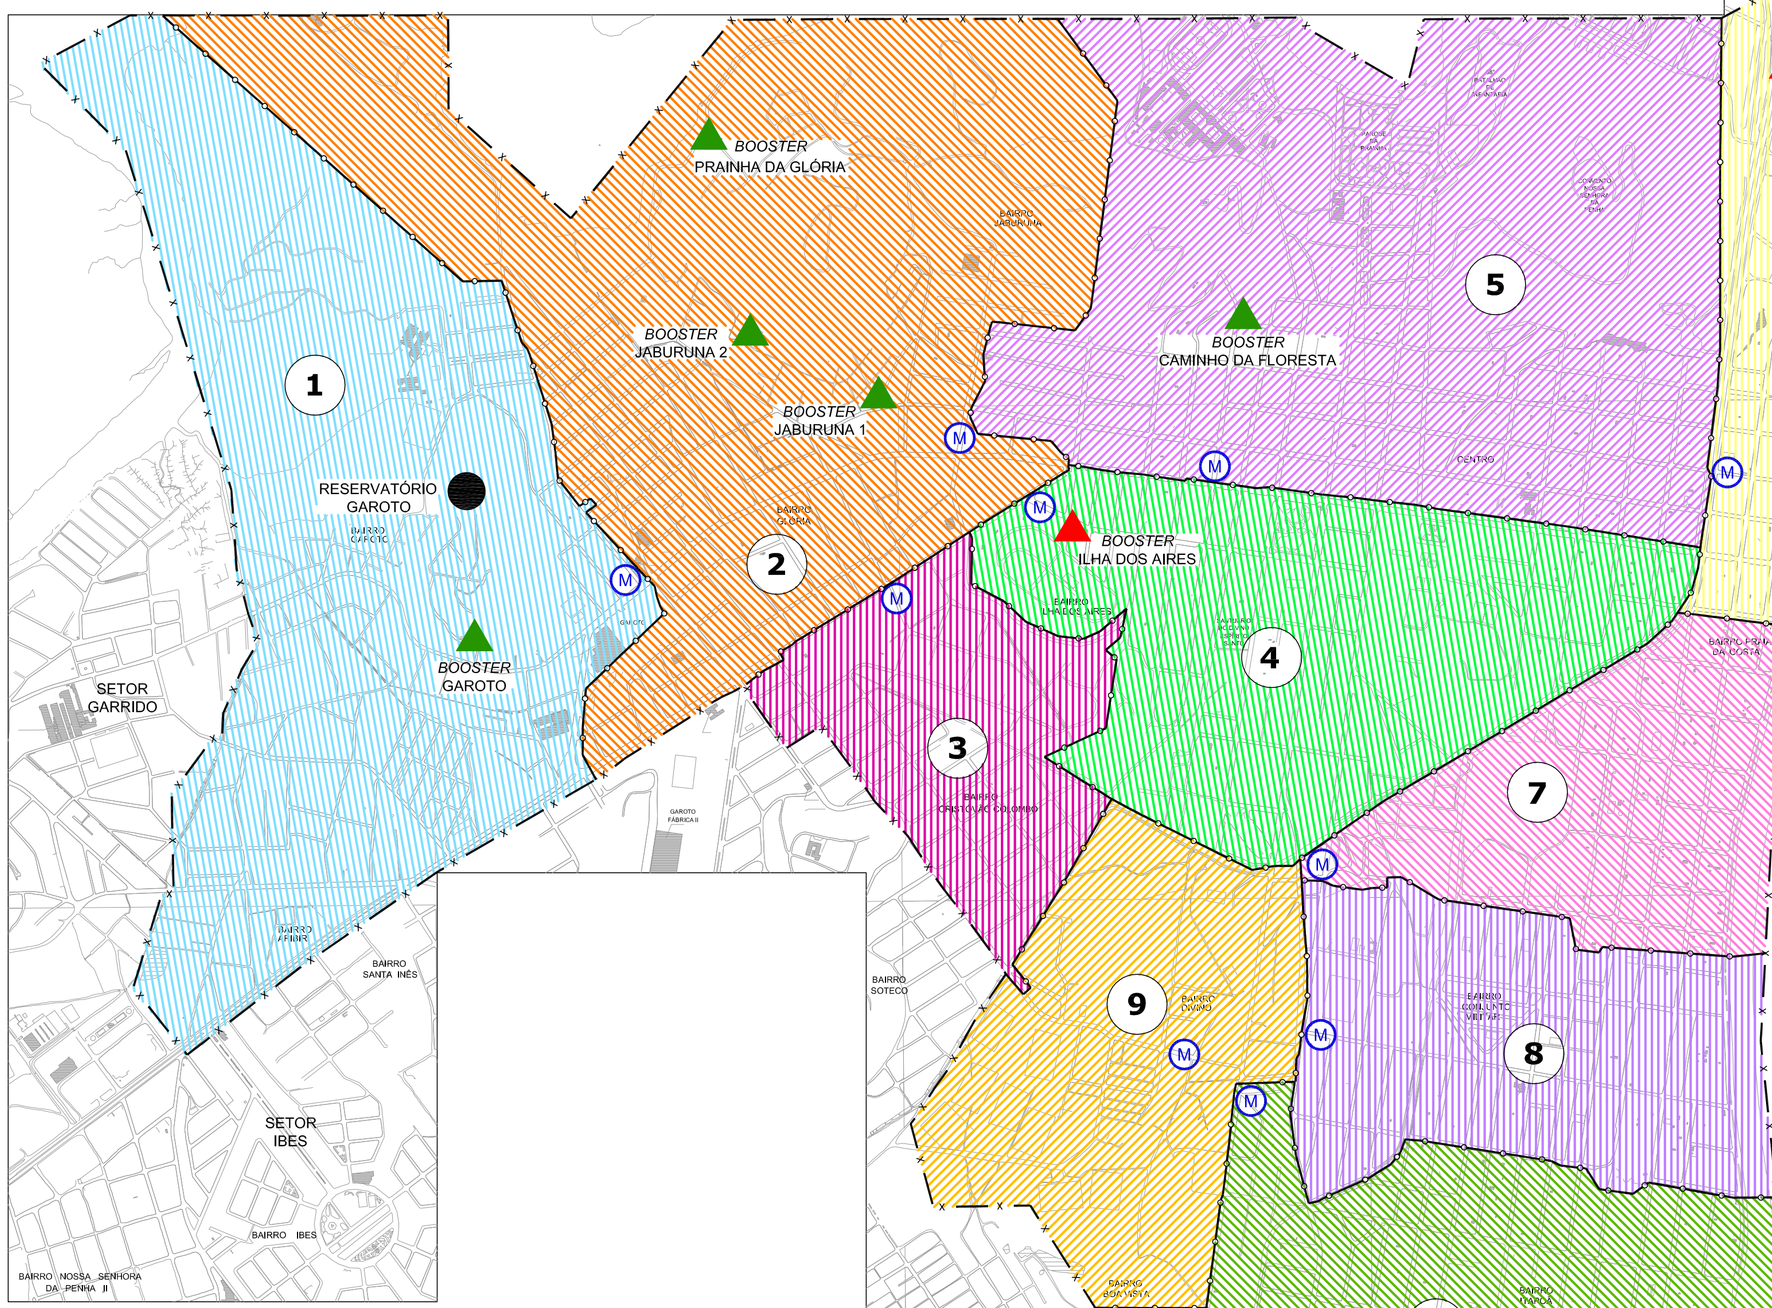

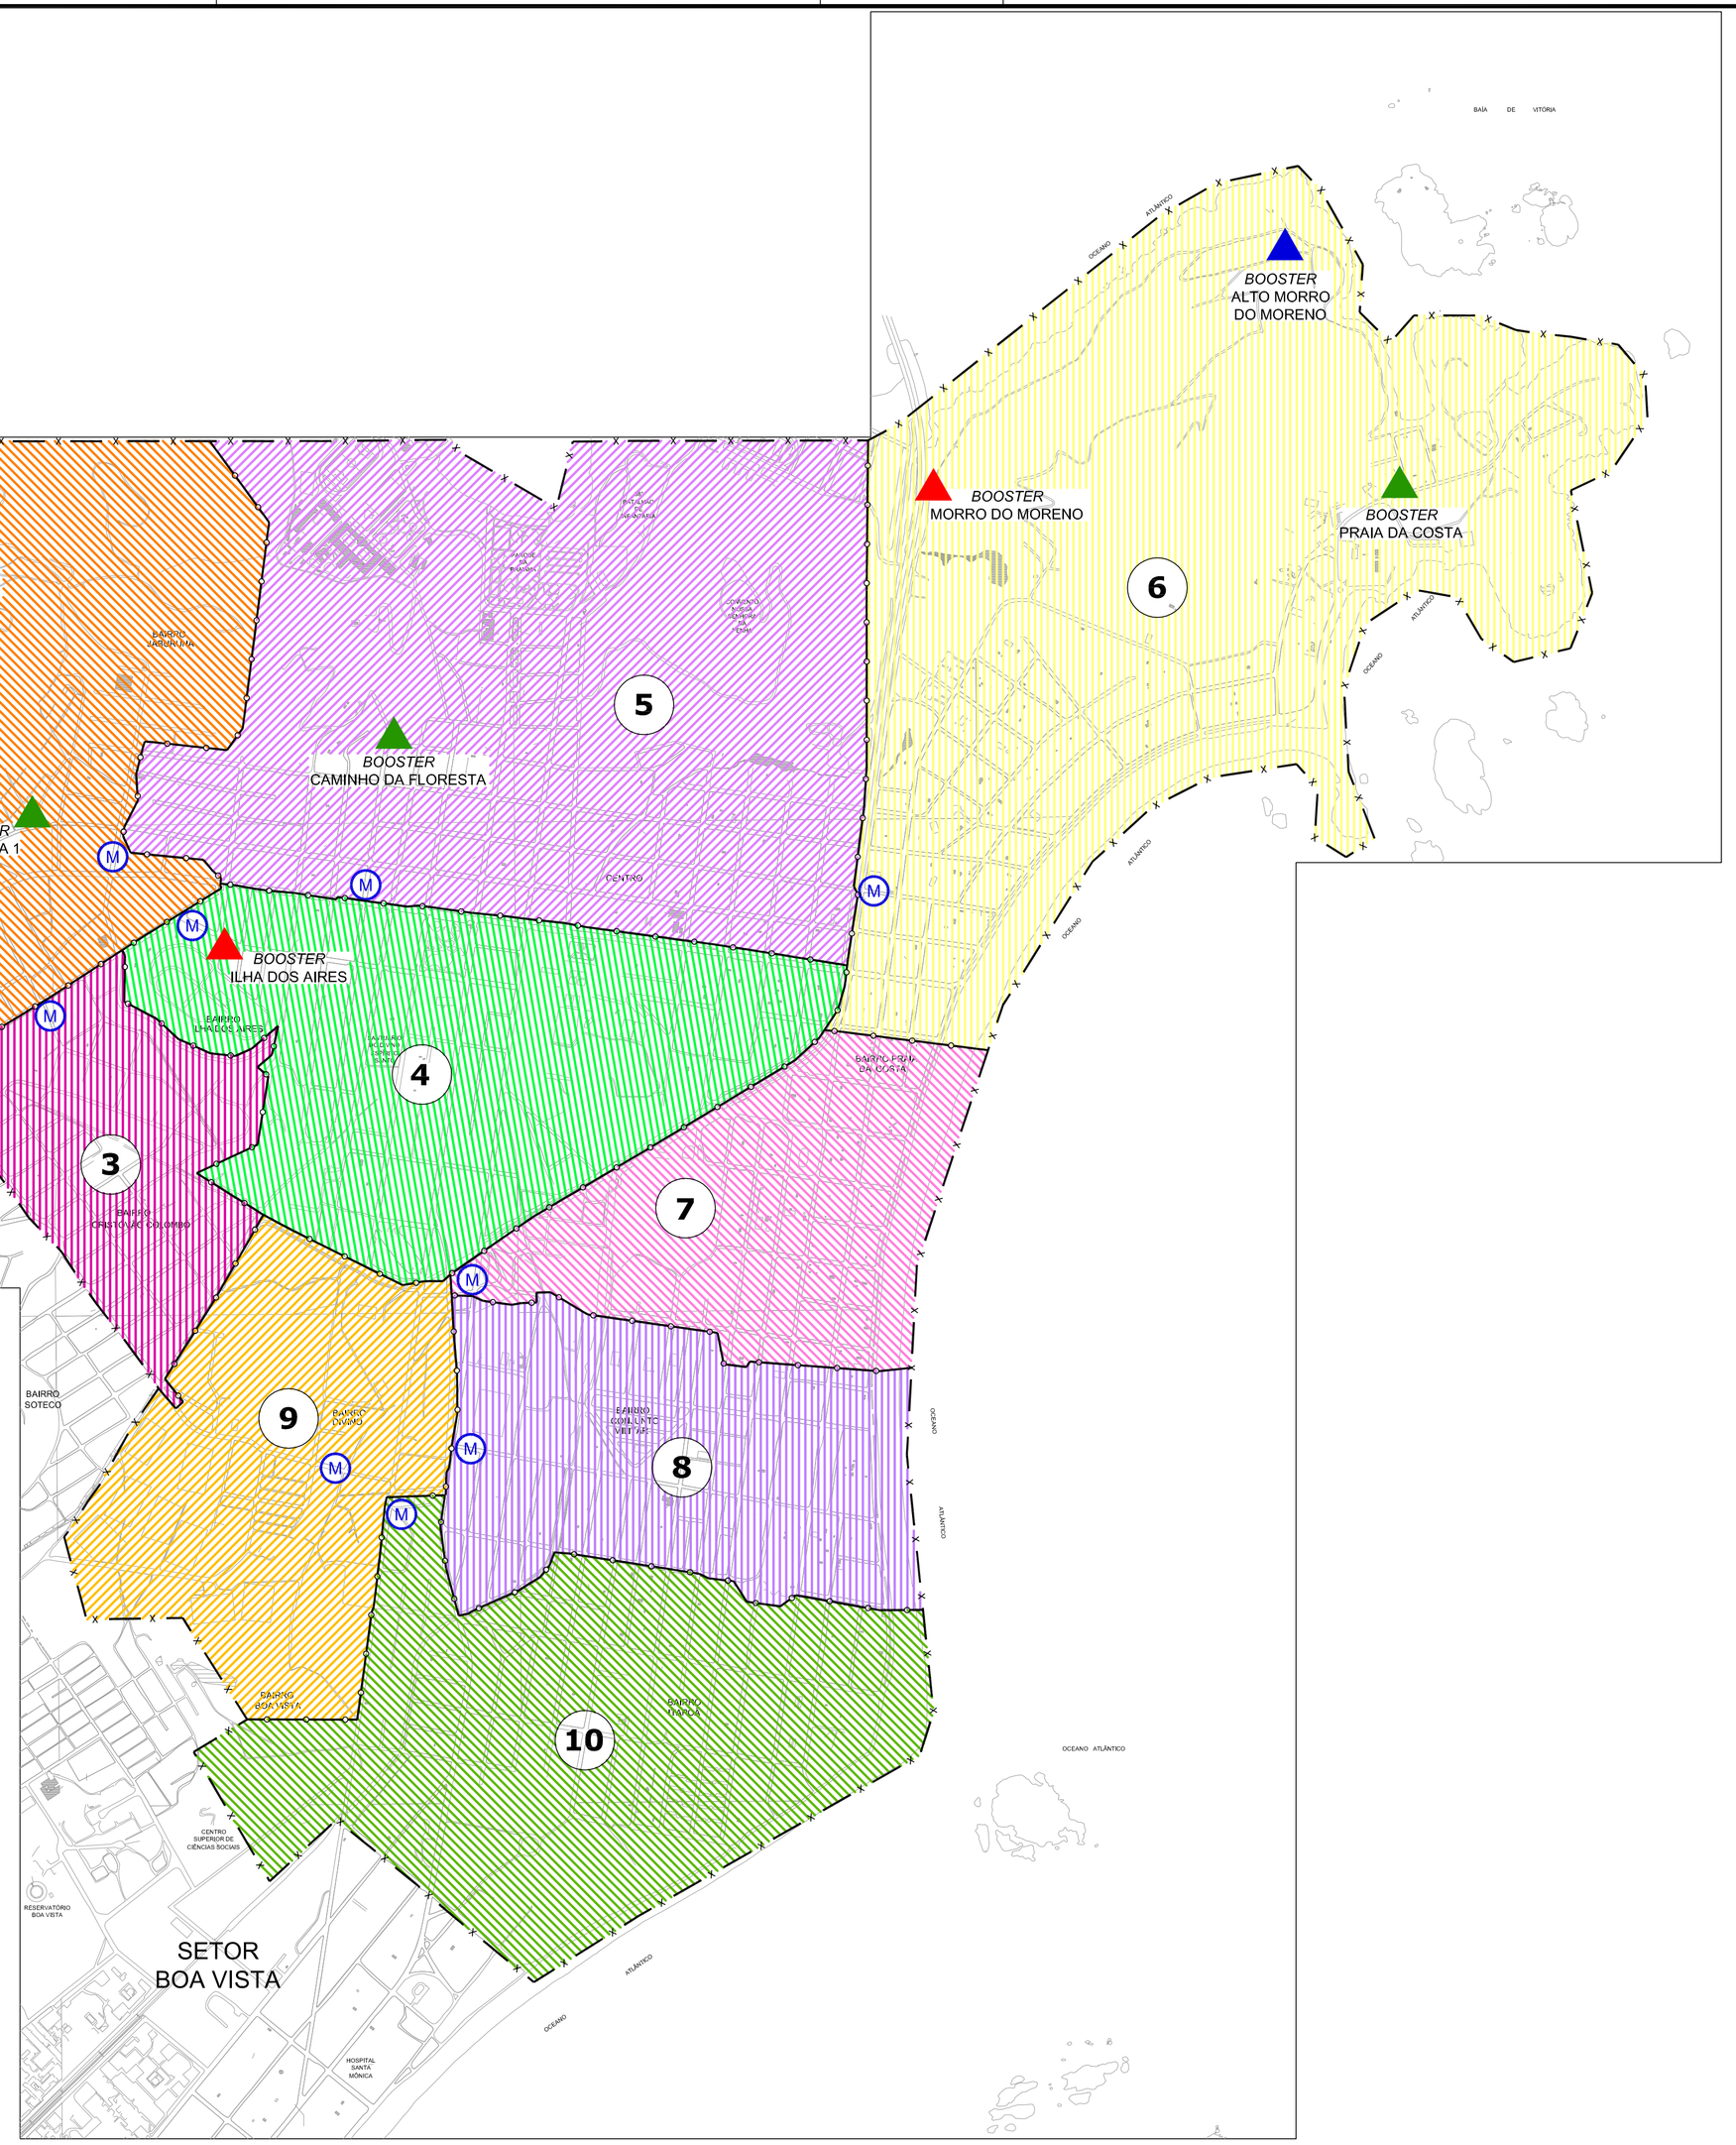

LEGENDA

- ÁREA DE INFLUÊNCIA DO DISTRITO PITOMÉTRICO 1
- ÁREA DE INFLUÊNCIA DO DISTRITO PITOMÉTRICO 2
- ÁREA DE INFLUÊNCIA DO DISTRITO PITOMÉTRICO 3
- ÁREA DE INFLUÊNCIA DO DISTRITO PITOMÉTRICO 4
- ÁREA DE INFLUÊNCIA DO DISTRITO PITOMÉTRICO 5
- ÁREA DE INFLUÊNCIA DO DISTRITO PITOMÉTRICO 6
- ÁREA DE INFLUÊNCIA DO DISTRITO PITOMÉTRICO 7
- ÁREA DE INFLUÊNCIA DO DISTRITO PITOMÉTRICO 8
- ÁREA DE INFLUÊNCIA DO DISTRITO PITOMÉTRICO 9
- ÁREA DE INFLUÊNCIA DO DISTRITO PITOMÉTRICO 10

- LIMITE DE SETOR
- LIMITE DE DISTRITO PITOMÉTRICO
- LIMITE DE *BOOSTER*
- RESERVATÓRIO EXISTENTE
- *BOOSTER* EXISTENTE
- *BOOSTER* EXISTENTE A SER DESATIVADO
- *BOOSTER* EXISTENTE A SER ALTERADO
- *BOOSTER* PROJETADO
- MACROMEDIDOR PROJETADO

NOTAS

1. PARA PROJETO DOS MACROMEDIDORES VER DESENHOS:
   A-050-000-80-5-XX-0786 – MACROMEDIDOR DP1,
   A-050-000-80-5-XX-0787 – MACROMEDIDOR DP2,
   A-050-000-80-5-XX-0788 – MACROMEDIDOR DP3,
   A-050-000-80-5-XX-0789 – MACROMEDIDOR DP4,
   A-050-000-80-5-XX-0790 – MACROMEDIDOR DP5,
   A-050-000-80-5-XX-0791 – MACROMEDIDOR DP6,
   A-050-000-80-5-XX-0792 – MACROMEDIDOR DP7,
   A-050-000-80-5-XX-0793 – MACROMEDIDOR DP8,
   A-050-000-80-5-XX-0794 – MACROMEDIDOR DP9,
   A-050-000-80-5-XX-0795 – MACROMEDIDOR DP10.

ESTE DESENHO É PROPRIEDADE DA COMPANHIA ESPÍRITO SANTENSE DE SANEAMENTO – CESAN E NÃO PODE SER COPIADO SEM SUA AUTORIZAÇÃO.

NÚMEROS	TÍTULOS
PRINCIPAIS DESENHOS DE REFERÊNCIA	

Nº	LOCAL	DISCRIMINAÇÃO	DES.	DIV.	GER.	DATA
REVISÃO						

CANCELA E SUBSTITUI O DESENHO NÚMERO:

C-050-000-80-5-XX-0167

CANCELADO E SUBSTITUÍDO PELO DESENHO NÚMERO:

CENTRO DE DOCUMENTAÇÃO
RECEBIDO: __/__/__
Nº DOC.: _____ ASS.: _____
APROVAÇÃO CESAN:
ASS.: _____ MATR.: _____
UNID.: _____ DATA: __/__/__
ESTA APROVAÇÃO NÃO ISENTA A CONTRATADA DE SUAS RESPONSABILIDADES LEGAIS.

EMITENTE: GANEM Engenharia Ltda

PROJETADO:	COORDENADOR:
ANA CLAUDIA G. L. JACOB	JÚLIO CESAR ALI GANEM
CREA: 6668/D REGIÃO: ES	CREA: 24918/D REGIÃO: MG
DESENHO: ELISANA	Nº DES. PROJETISTA:
DATA: 25/03/09	

RESPONSÁVEL TÉCNICO: JÚLIO CESAR ALI GANEM
CREA: 24918/D REGIÃO: MG ART Nº: _____ DATA: _____

EMISSÃO CESAN	DATAS
PROJETADO:	
CREA:	
DESENHADO:	
VERIFICADO:	
DIVISÃO: O-DSG ENGª LUCIANA CALEGARI SPAVIER	
GERÊNCIA: O-GES ENGª Mª DA GLÓRIA BYRRO AUBIN	

CESAN

MUNICÍPIO: VILA VELHA | DISTRITO: VILA VELHA | BAIRRO: DIVERSOS

NOME DO EMPREENDIMENTO: SISTEMA DE ABASTECIMENTO DE ÁGUA DA GRANDE VITÓRIA

TÍTULO: ANÁLISE OPERACIONAL DO SISTEMA
SETOR GAROTO
REDE DE DISTRIBUIÇÃO DE ÁGUA
DISTRITOS PITOMÉTRICOS

ESCALA:	FOLHA:	Nº CESAN	REV:
1/10.000	01 / 01	C-050-000-80-5-XX-0184	00