
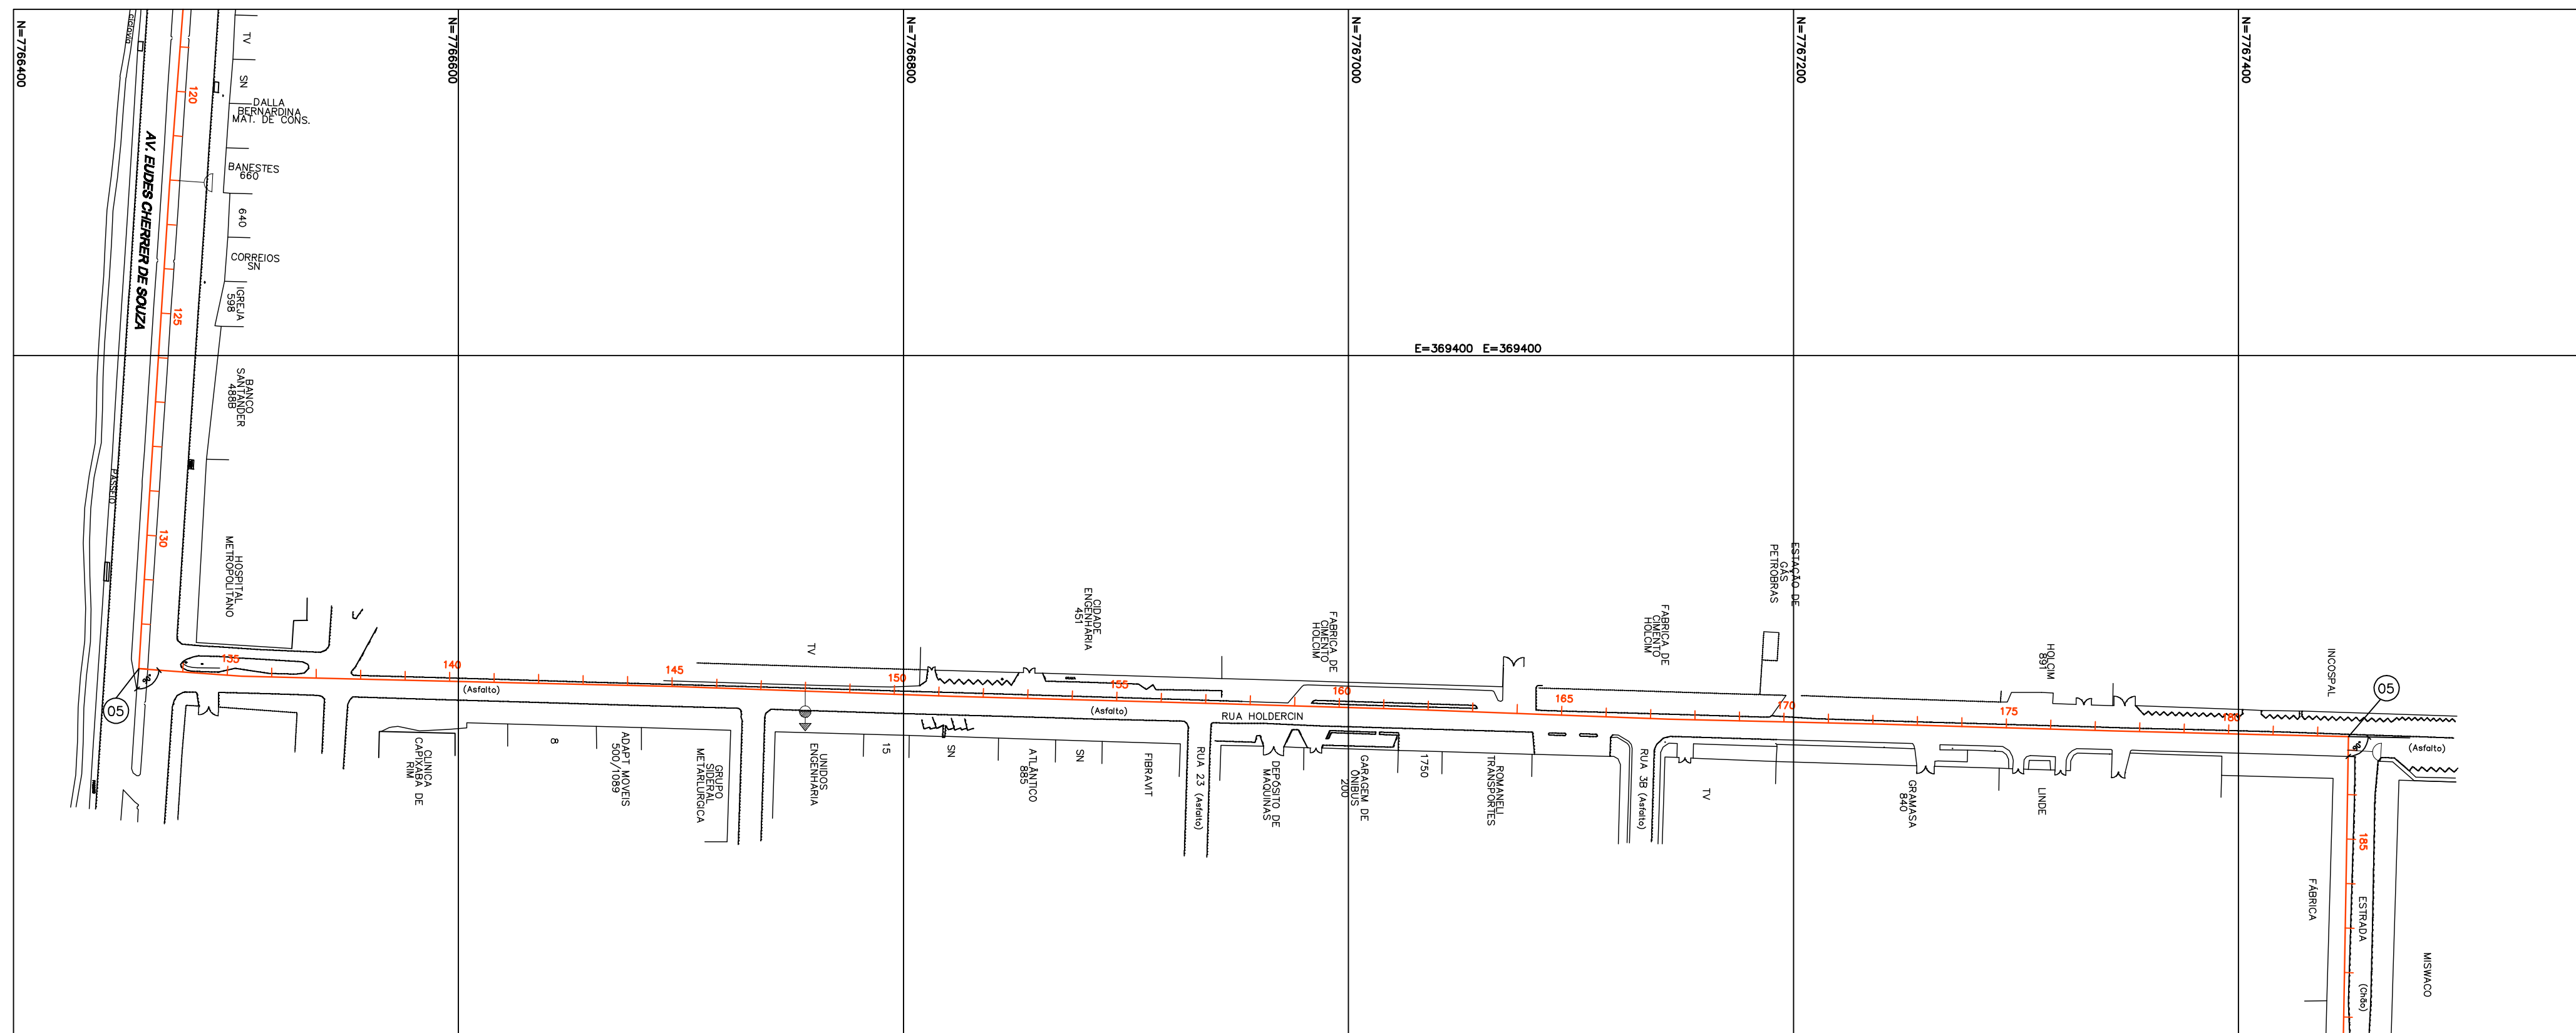


A

A

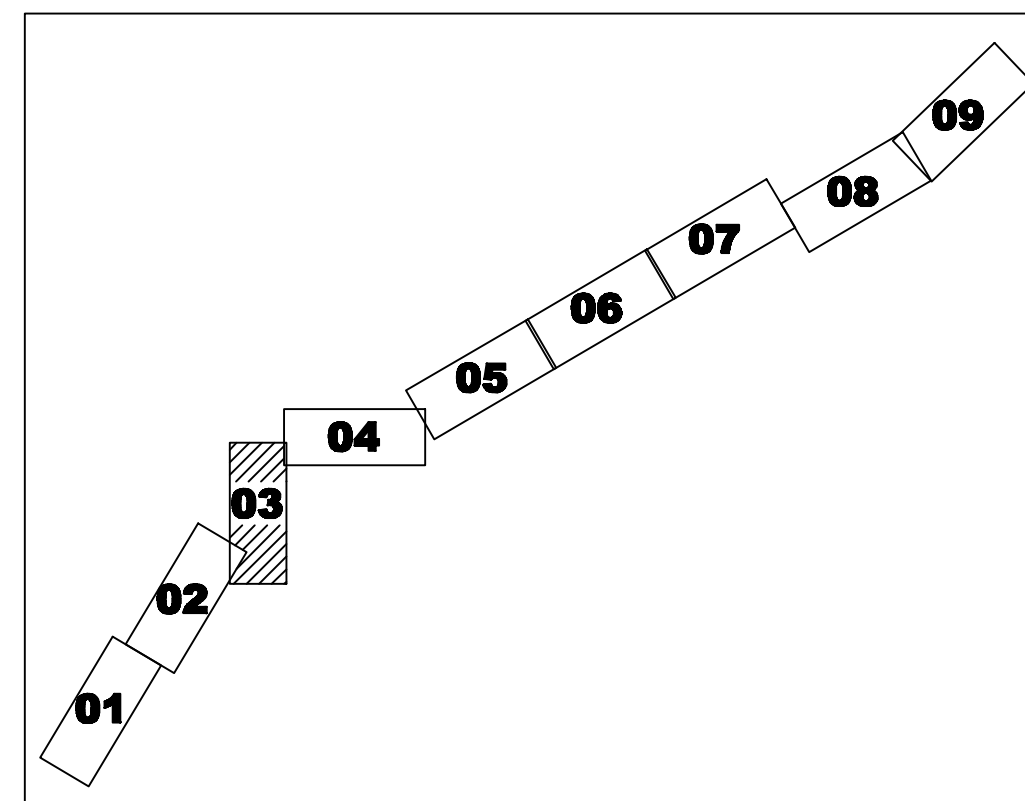


3

- | | |
|---|--------------------------------|
|  | ADUTORA DE ÁGUA TRATADA DN 500 |
|  | ADUTORA DE ÁGUA TRATADA DN 700 |
|  | ADUTORA DE ÁGUA TRATADA DN 900 |
|  | GASODUTO |
|  | TERRENO |
|  | VENTOSA |
|  | DESCARGA |

C

- 1 - PARA DETALHE DAS DESCARGAS E VENTOSAS, VER DES. N° 0876.DS.02.H.010 E 011.
- 2 - POR EXIGENCIA DO DER-ES, O RECOBRIMENTO MÍNIMO DA ADUTORA, PROJETADA NO TABELUEIRO DA PISTA DE ROLAMENTO, É DE 1,50m.
- 3 - PARA DETALHE DE RECOMPOSIÇÃO LONGITUDINAL, VER PRANCHA 04/10.

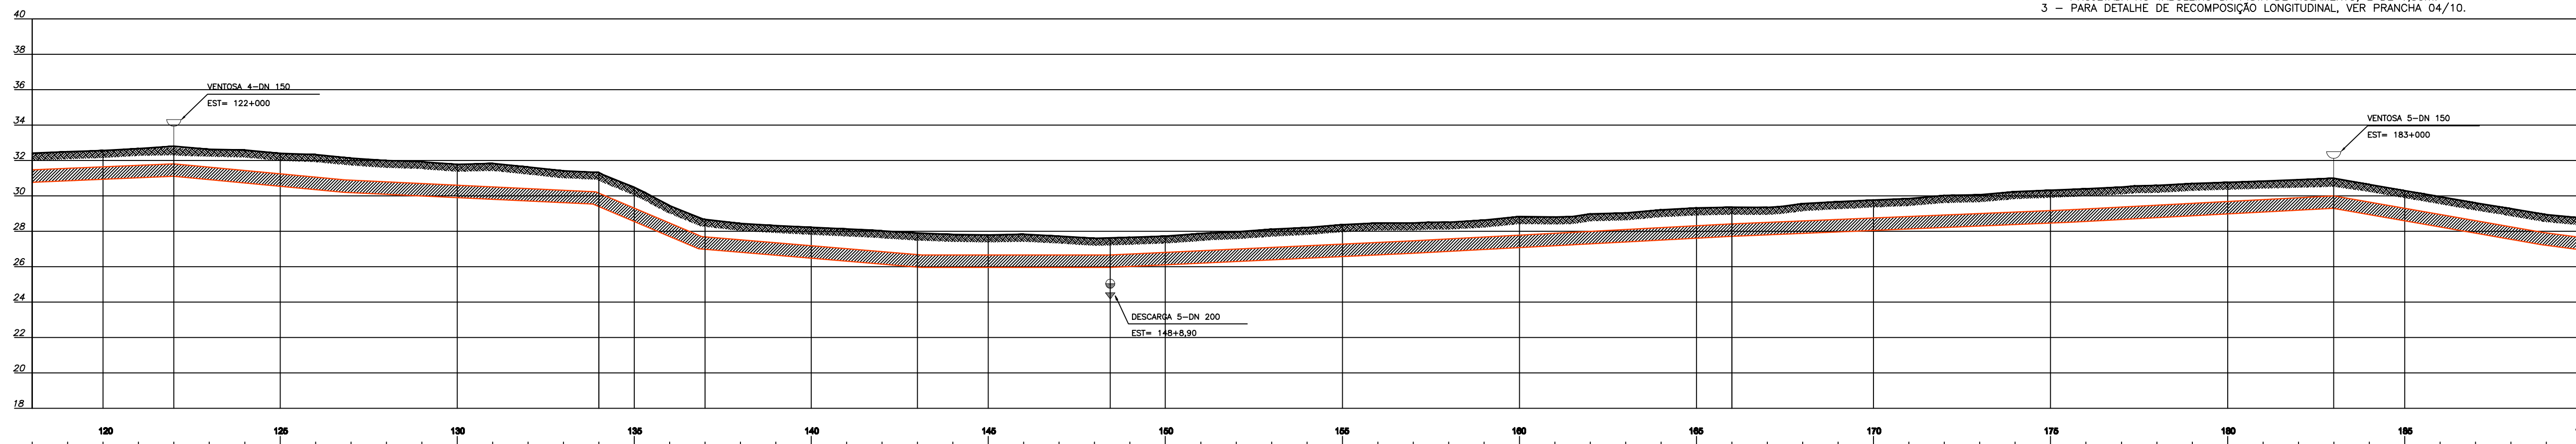

ESTACAS (m)		122+000	134+000	137+000	140+000	148+0,00	160+000	183+000
DISTÂNCIA PARCIAL (m)		240,00	60,00	120,00	105,90	351,10	340,00	
DESENVOLVIMENTO INCLINADA (m)		240,60	64,79	120,41	105,92	351,66	340,36	
	TERRENO	31,10 – 32,85	31,50	33,85	37,86	37,60	38,35	30,82
	G. I. (TUBO)	25,10	26,30	28,05	26,04	26,66	27,14	26,29
DECLIVIDADE (%)		0,71	4,01	1,24	0,03	0,33	0,63	
MATERIAL E DIÂMETRO		DN700mm PP3 JE						

DN700mm P⁹P⁹ JE

ESC. HORIZ: 1:2000
ESC. VERT: 1:200

[illegible]