



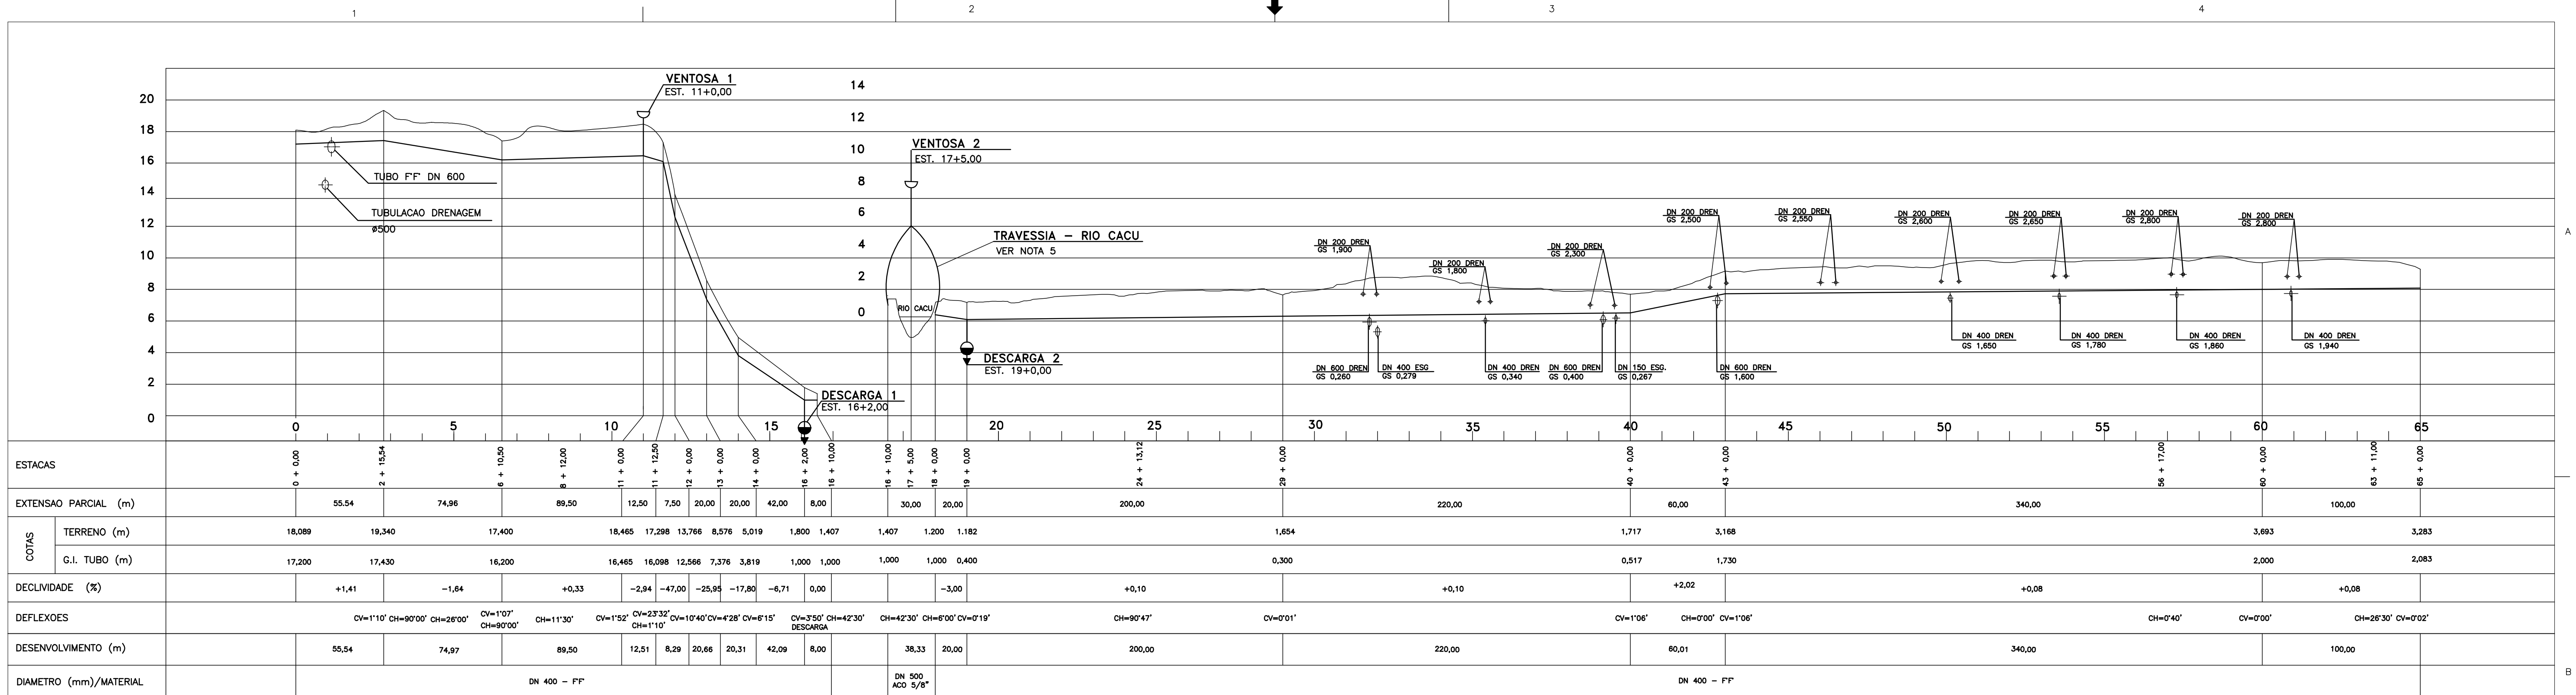

PERFIL

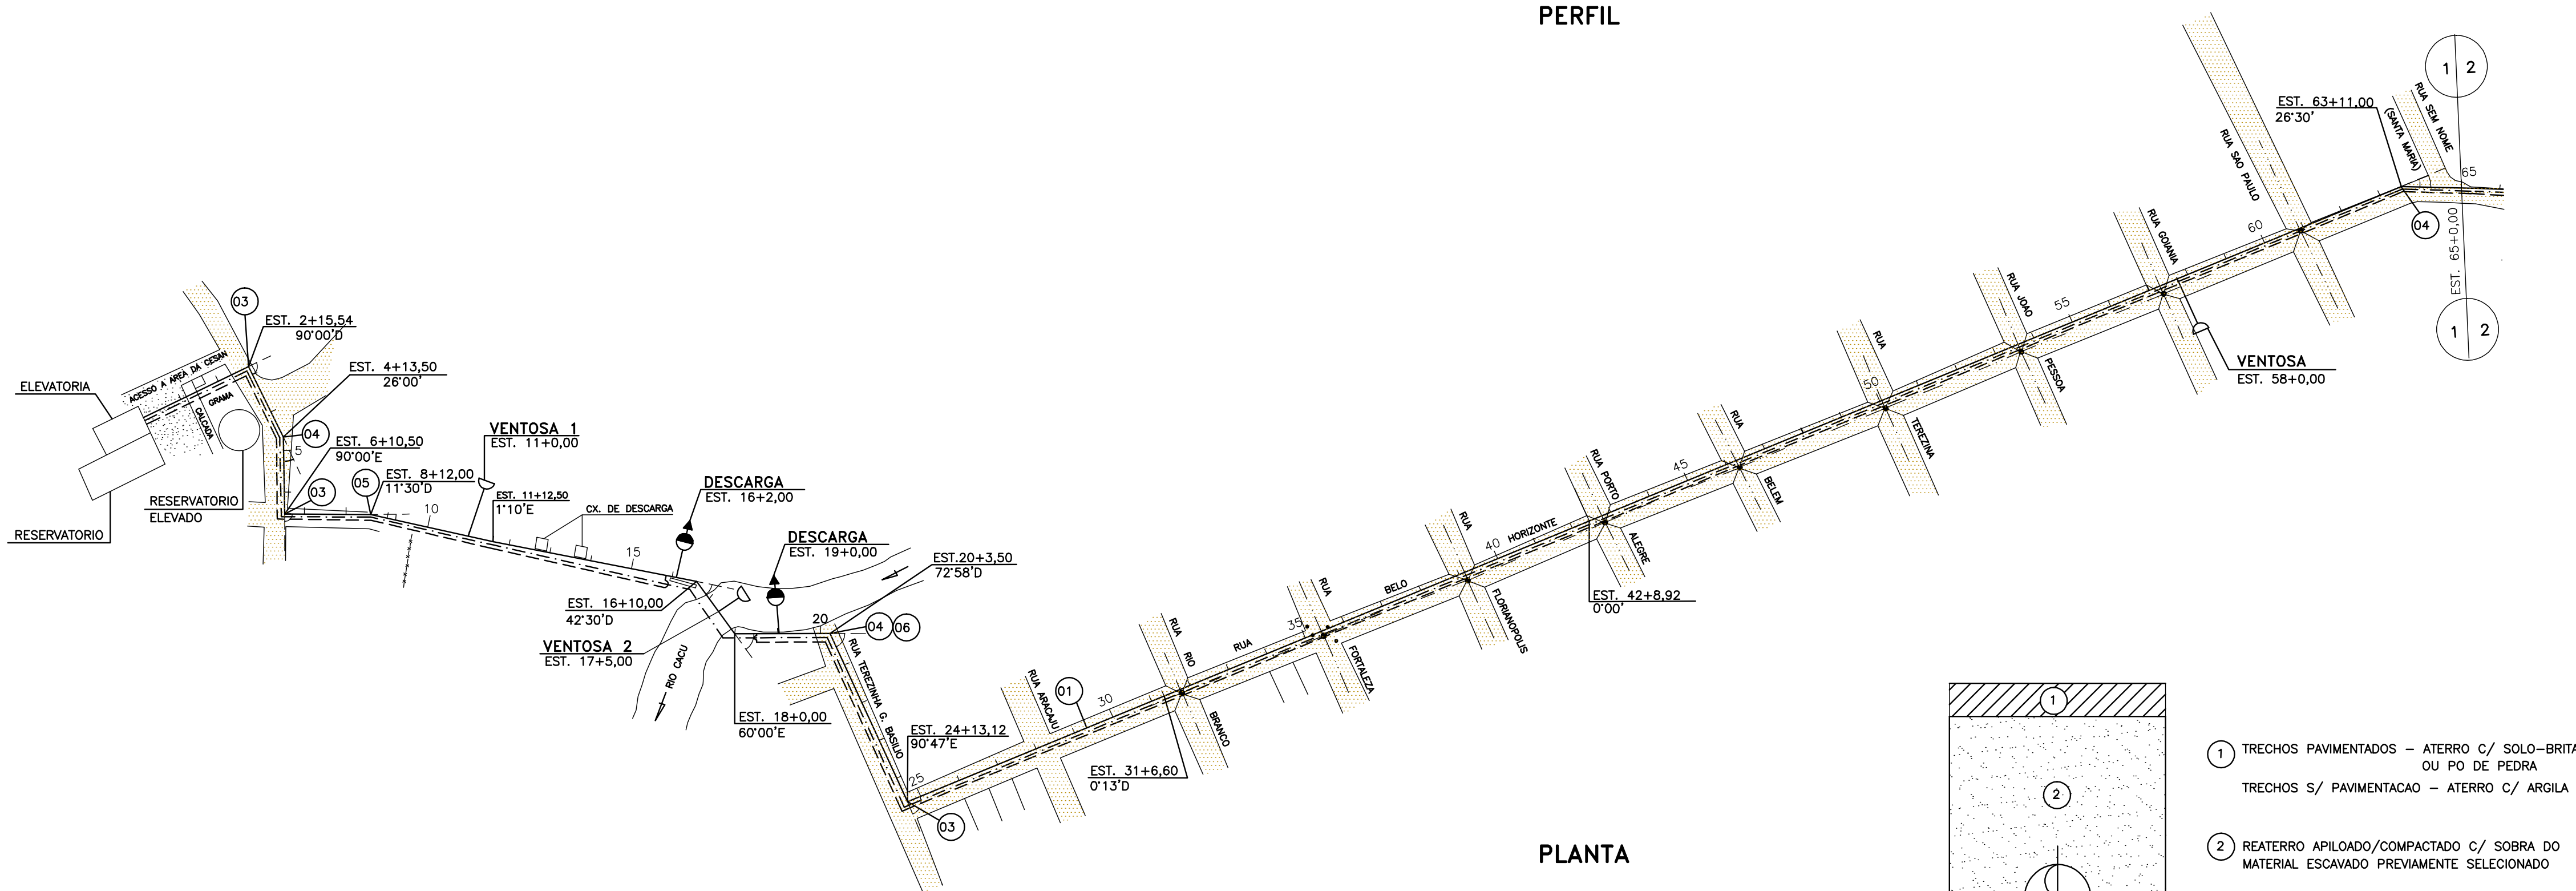

SECAO TIPICA DA VALA

S/ ESCALA

CONVENCOES

- | | |
|---|--|
|  | ADUTORA EXISTENTE |
|  | ADUTORA PROJETADA - 1ª ETAPA |
|  | ADUTORA PROJETADA - 2ª ETAPA |
|  | INTERFERENCIAS |
|  | DESCARGA |
|  | VENTOSA |
|  | ITEM DA LISTA DE MATERIAL |
| DREN | INTERFERENCIA DE DRENAGEM |
| ESG | INTERFERENCIA DE ESGOTO |
|  | PAVIMENTACAO ASFALTICA |
|  | SEM PAVIMENTACAO |
|  | PAVIMENTACAO EM BLOCOS ARTICULADOS DE CONCRETO |

NOTAS:

- 1-DIMENSÕES EM METRO, EXCETO INDICAÇÃO CONTRÁRIA.
- 2-PARA DETALHE DA PLANTA DA ELEVAÇÃO
VER DES. N: A-303-60-5-XX-0001
- 3-PARA DETALHES DE CAIXAS DE VENTOSAS E DESCARGAS
VER DES. N: A-3503-50-5-XX-0011
- 4-PARA LISTA DE MATERIAL VER DES. N: A-3503-50-5-XX-0011
- 5-PARA DETALHE DA TRAVESSIA VER DES. N: A-3503-50-5-XX-0013
- 6-DEVERÃO SER UTILIZADAS ANCORAGENS P/ CURVAS E TES
CONFORME PADRÃO CESAN PARA 100mca
- 7-TODA INTERFERÊNCIA COM A REDE DE DRENAGEM E EM MANILHA
DE CONCRETO E COM A DE ESGOTO E EM PVC.

[illegible]

ESTE DESENHO E PROPRIEDADE DA
CIA. ESPIRITO SANTENSE DE
SANEAMENTO - CESAN E NAO PODE
SER COPIADO SEM SUA AUTORIZACAO