


ESTE DESENHO É PROPRIEDADE DA
COMPANHIA ESPÍRITO SANTENSE DE
SANEAMENTO – CESAN E NÃO PODE
SER COPIADO SEM SUA AUTORIZAÇÃO.

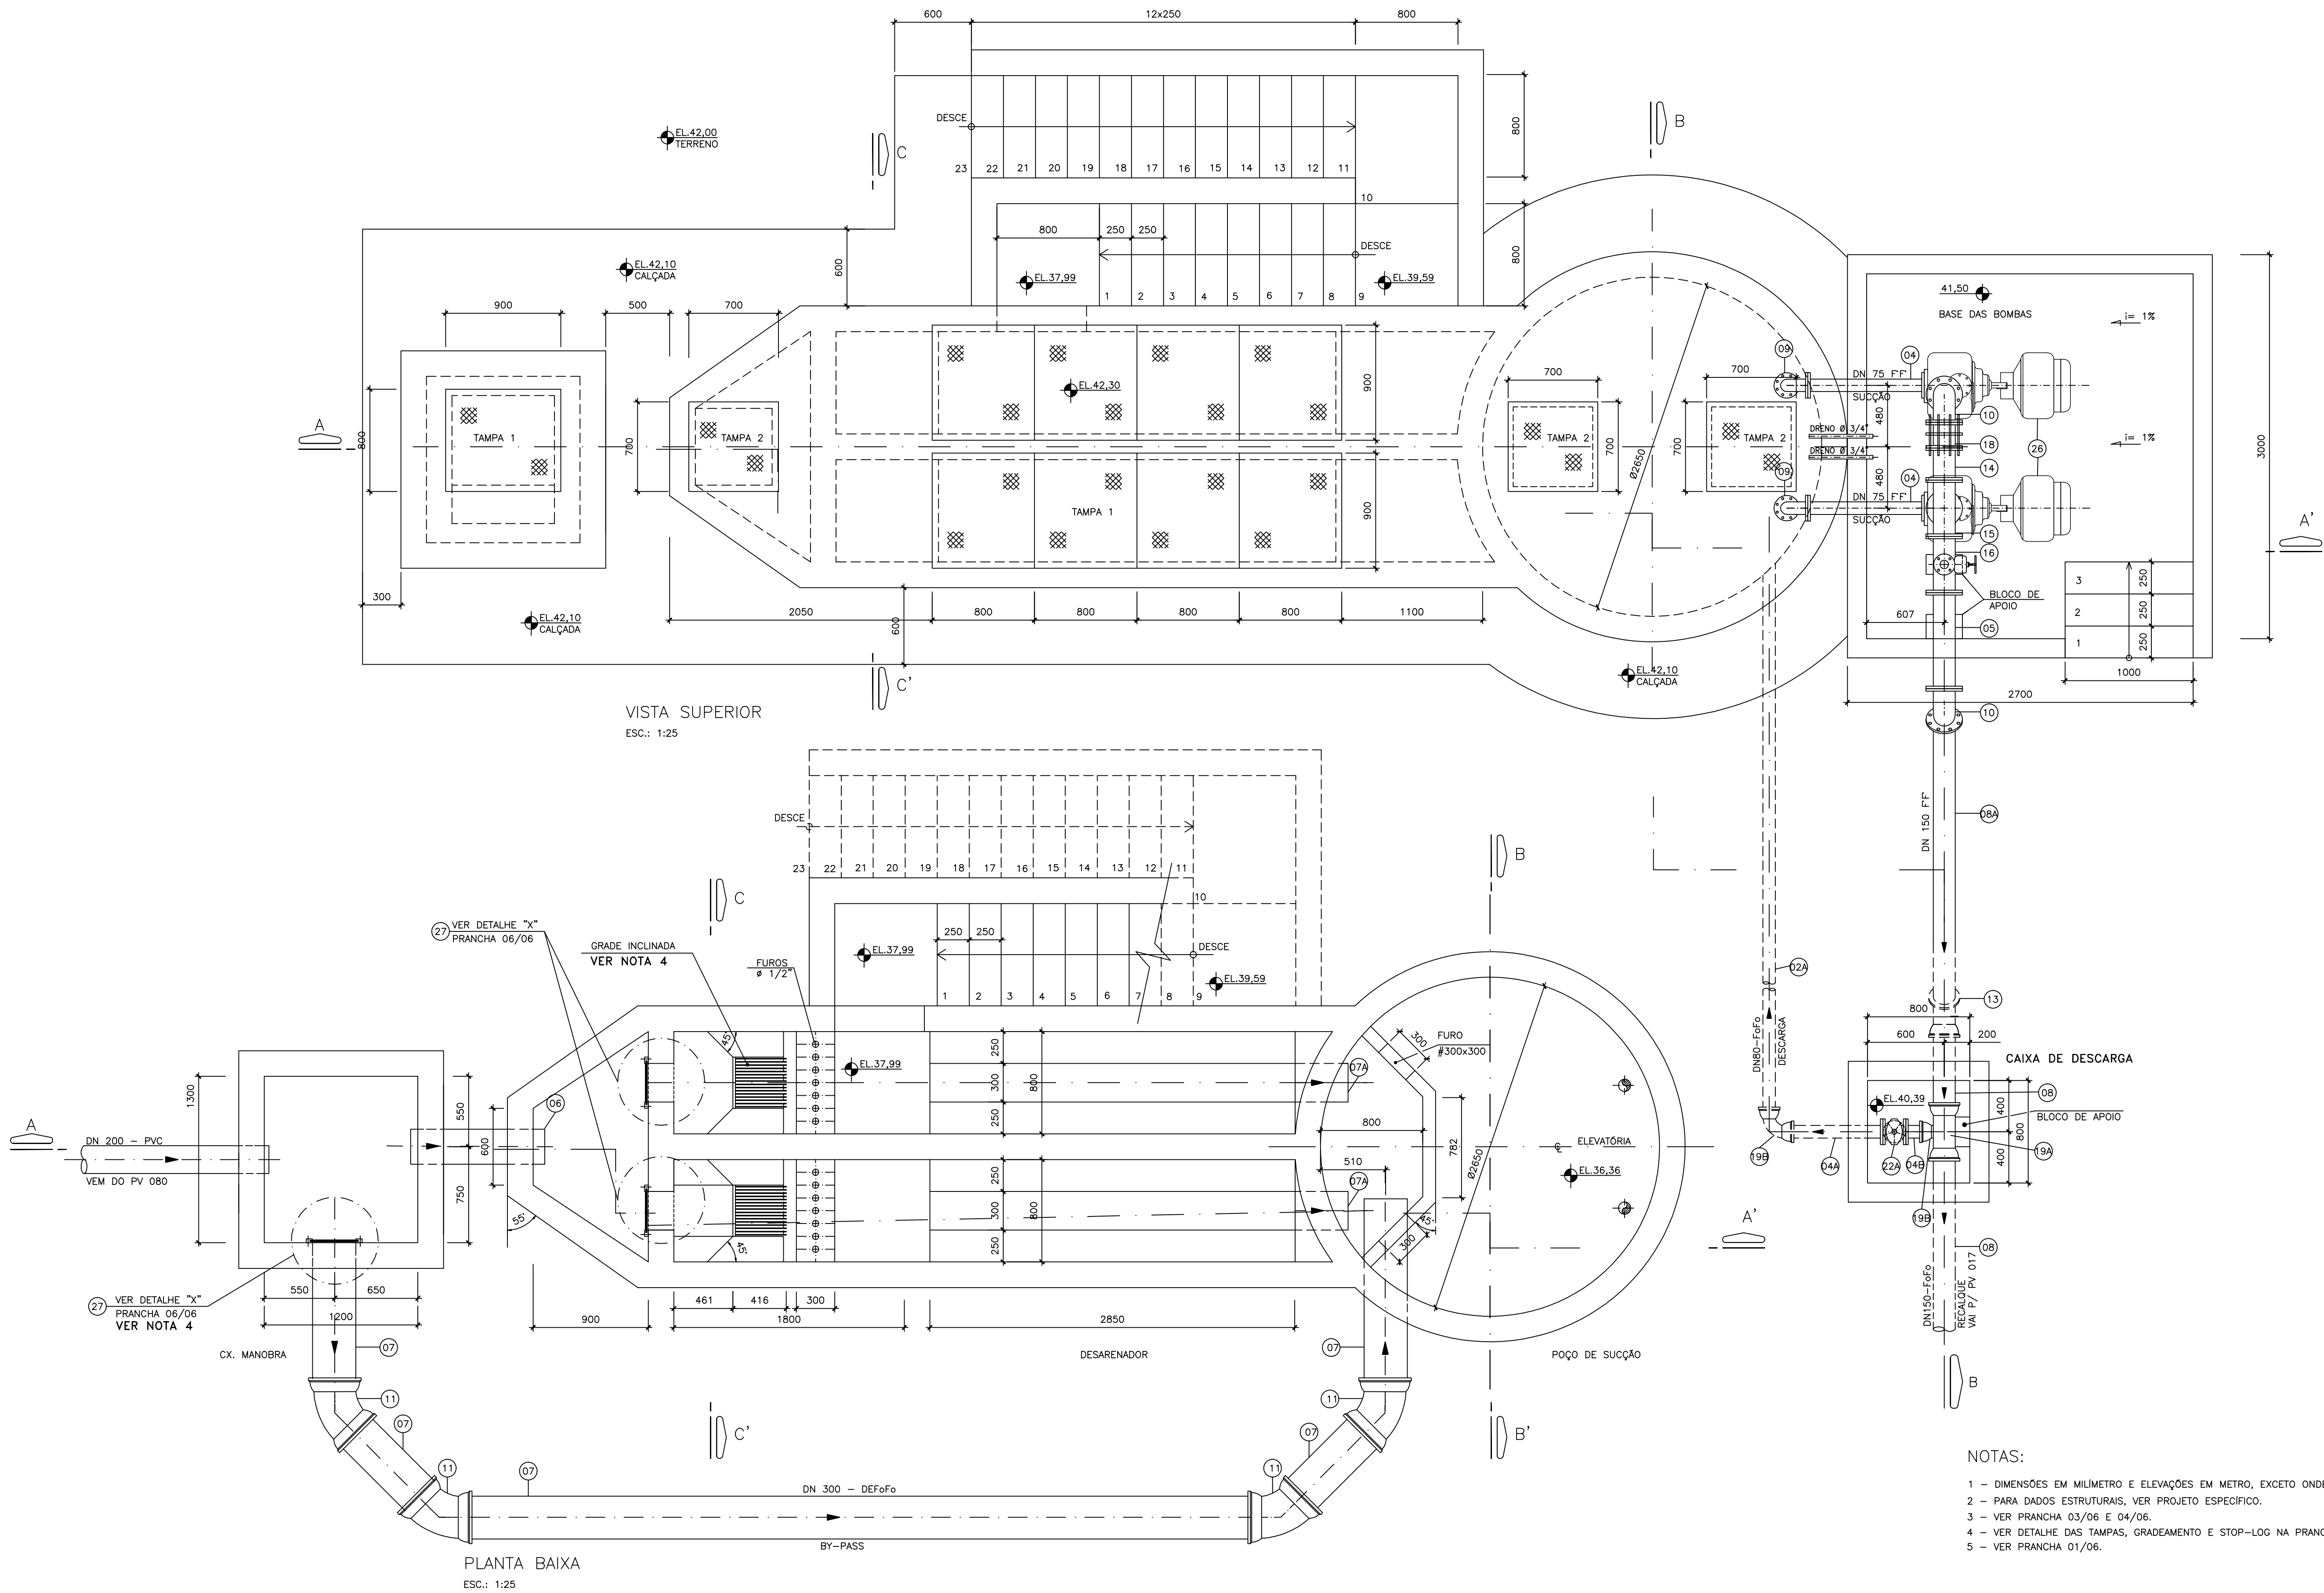

- NOTAS:
- 1 - DIMENSÕES EM MILÍMETRO E ELEVAÇÕES EM METRO, EXCETO ONDE INDICADO.
 - 2 - PARA DADOS ESTRUTURAIS, VER PROJETO ESPECÍFICO.
 - 3 - VER PRANCHA 03/06 E 04/06.
 - 4 - VER DETALHE DAS TAMPAS, GRADEAMENTO E STOP-LOG NA PRANCHA 05/06 E 06/06.
 - 5 - VER PRANCHA 01/06.

	</
--	--	----