
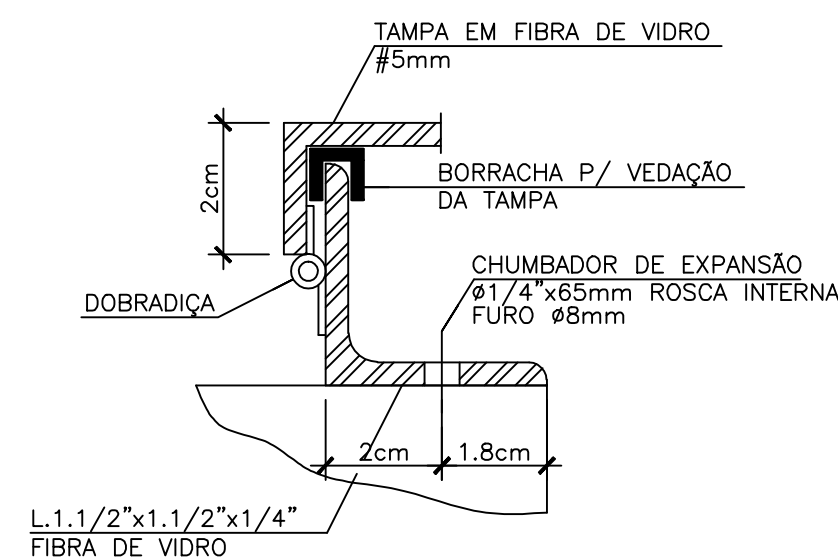
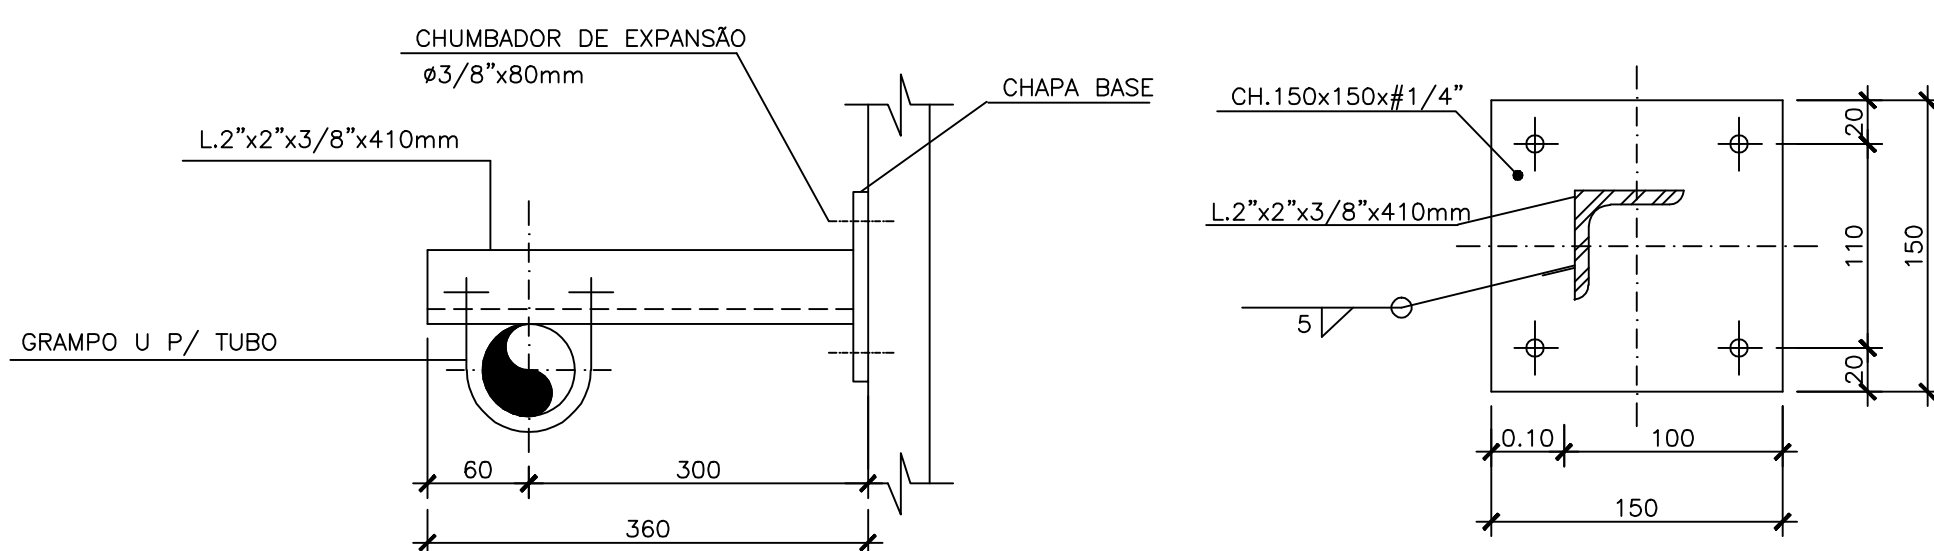
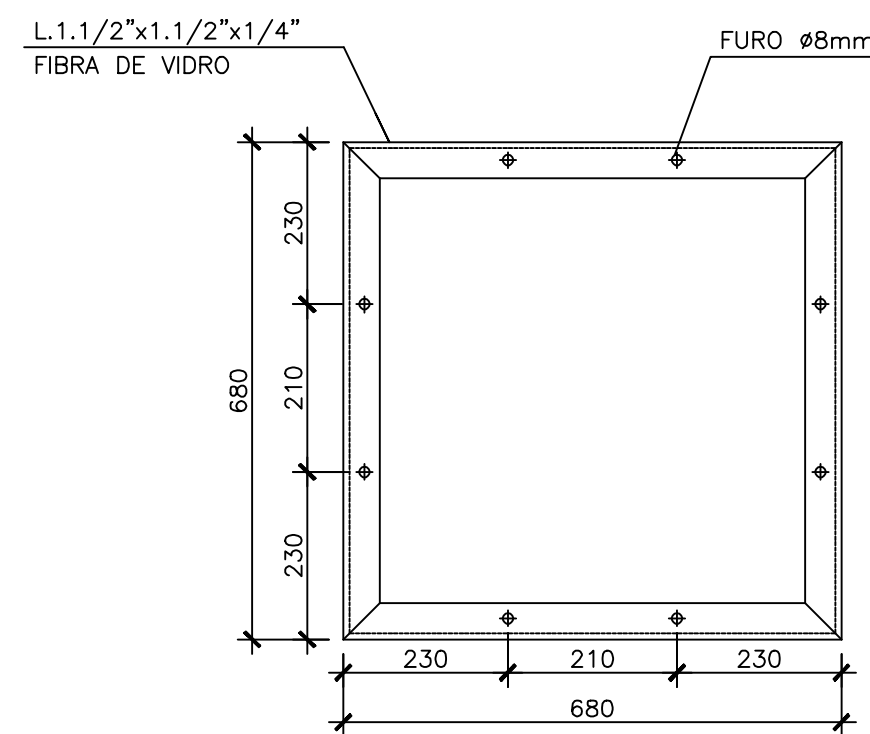
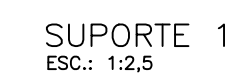
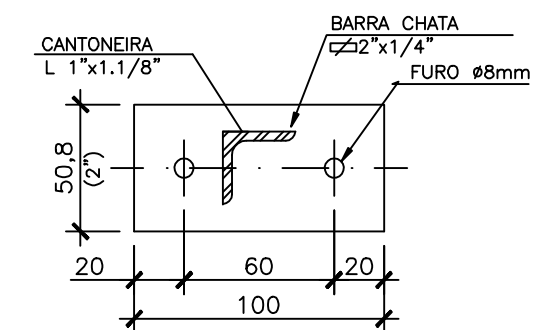
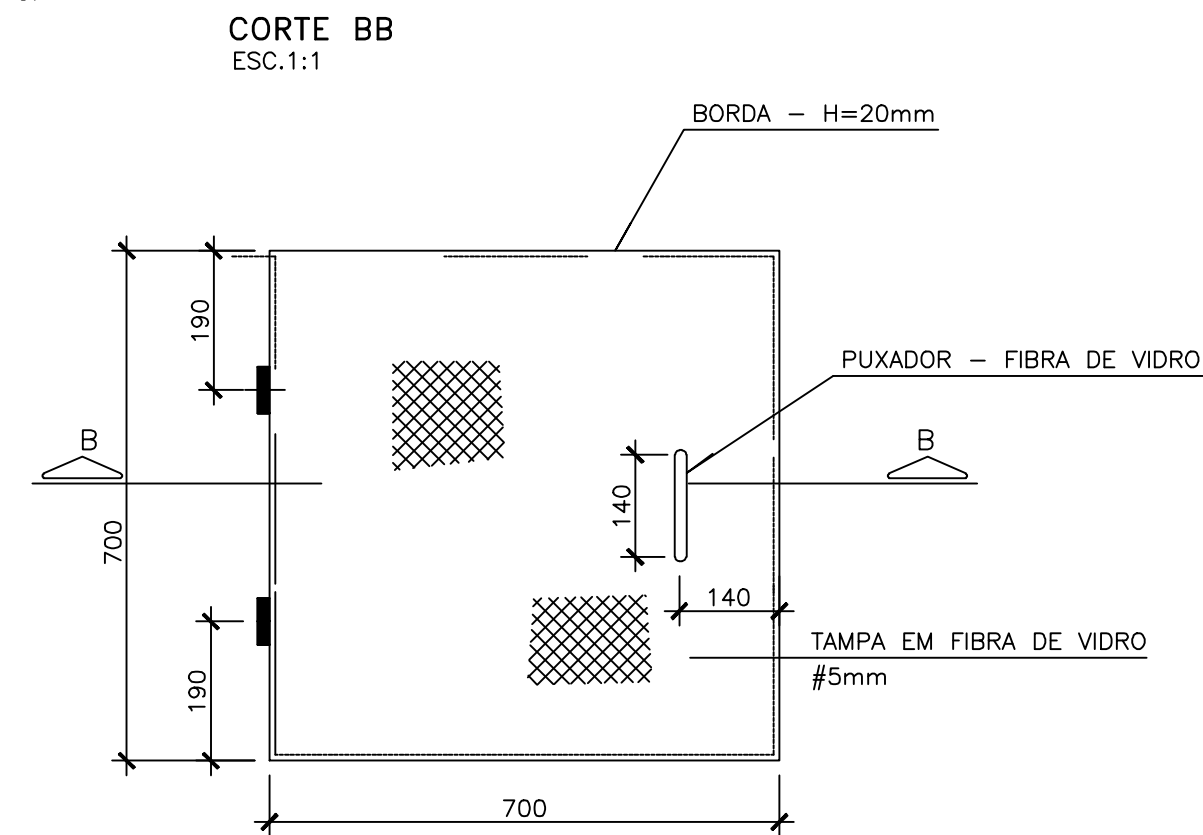


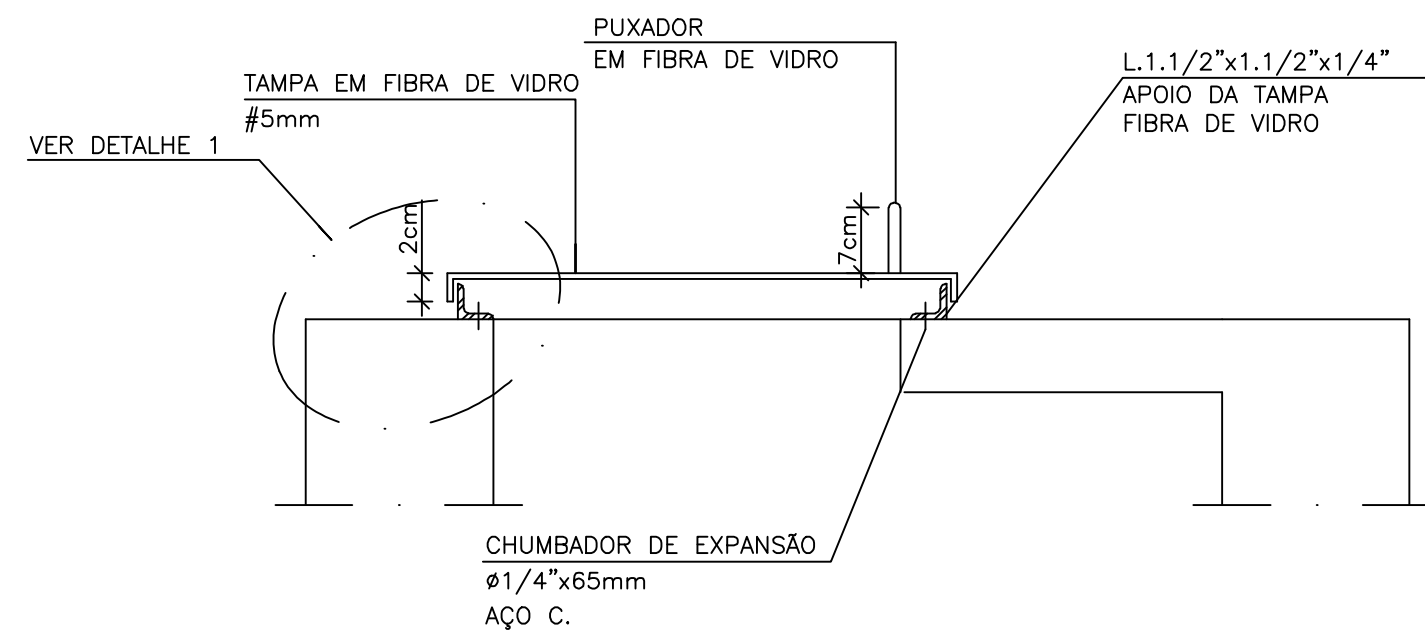

NOTAS:

1 - DIMENSÕES EM MILÍMETRO, SALVO INDICAÇÃO CONTRÁRIA.
2 - VER PLANTA 02/06 E 03/06.

[illegible]

ESTE DESENHO É PROPRIEDADE DA
COMPANHIA ESPÍRITO SANTENSE DE
SANEAMENTO – CESAN E NÃO PODE
SER COPIADO SEM SUA AUTORIZAÇÃO.