




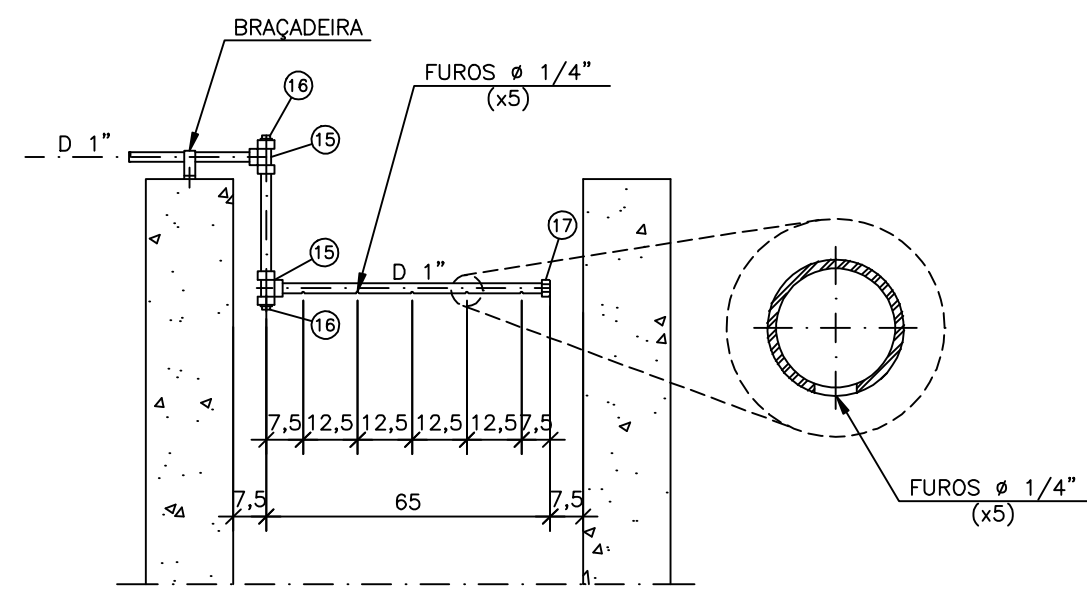


PONTO DE APLICAÇÃO DE SULFATO/CAL
DETALHE
SEM ESCALA

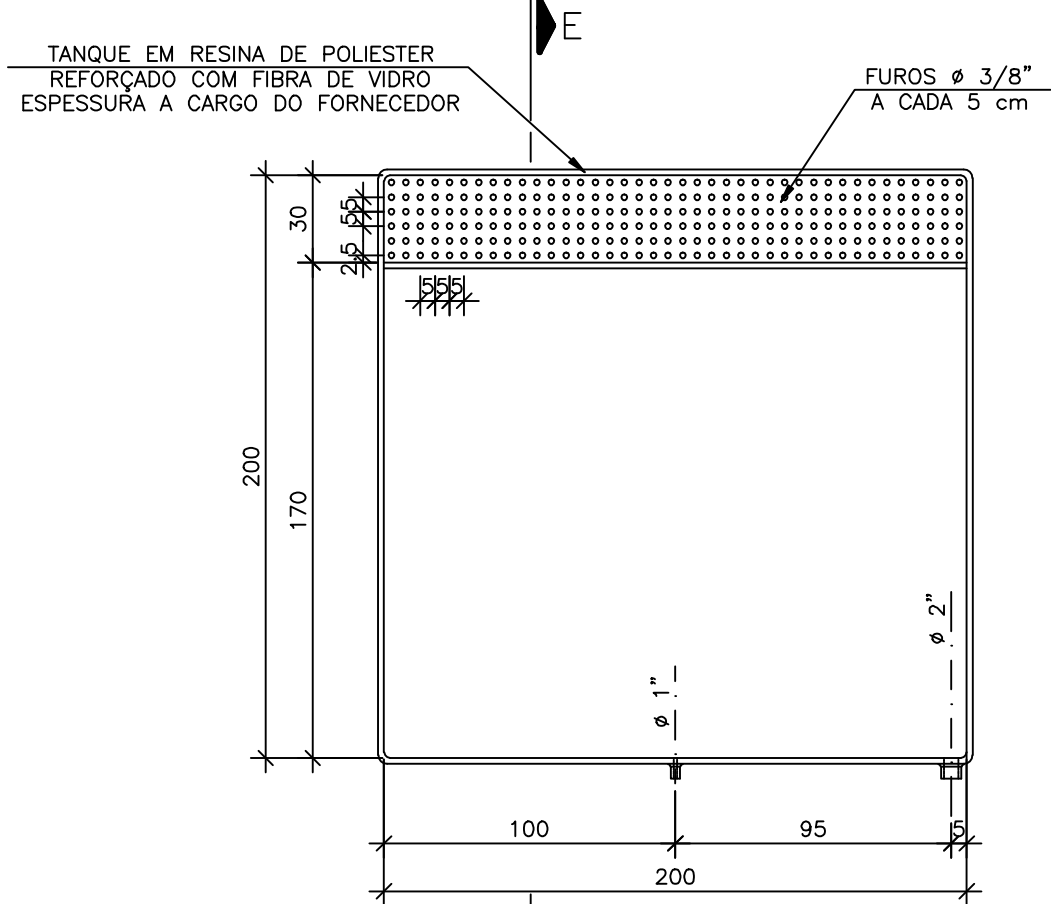


E TQ. DE PREPARO DE SULFATO
PLANTA
ESCALA 1:25

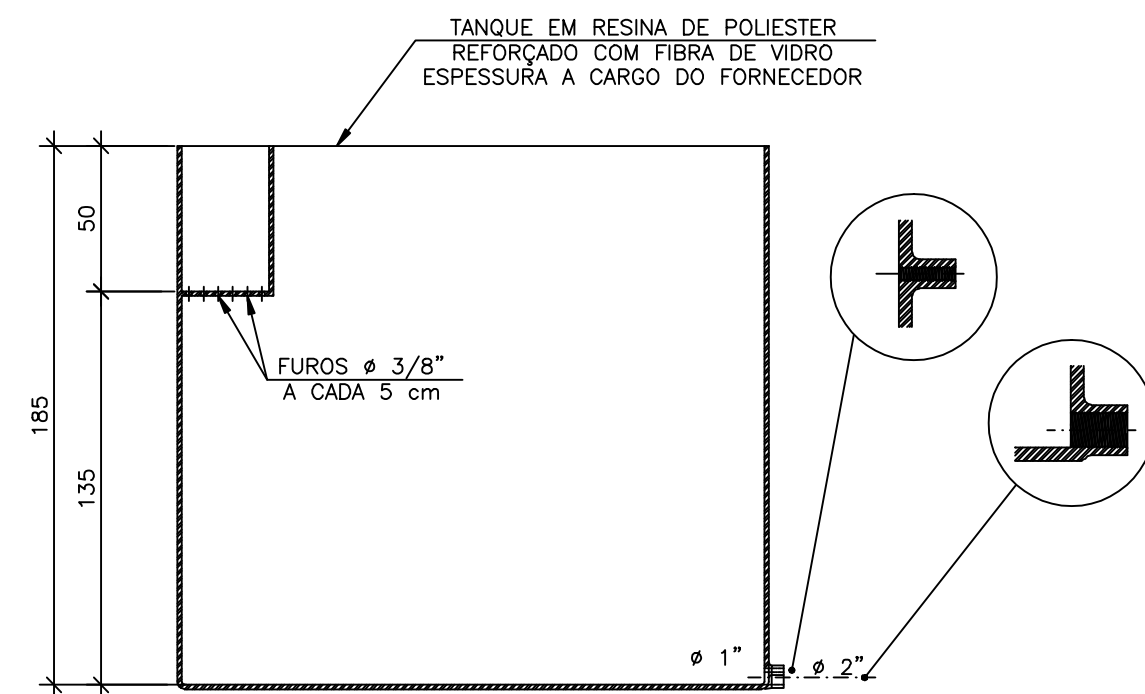

CORTE E-E
ESCALA 1:25

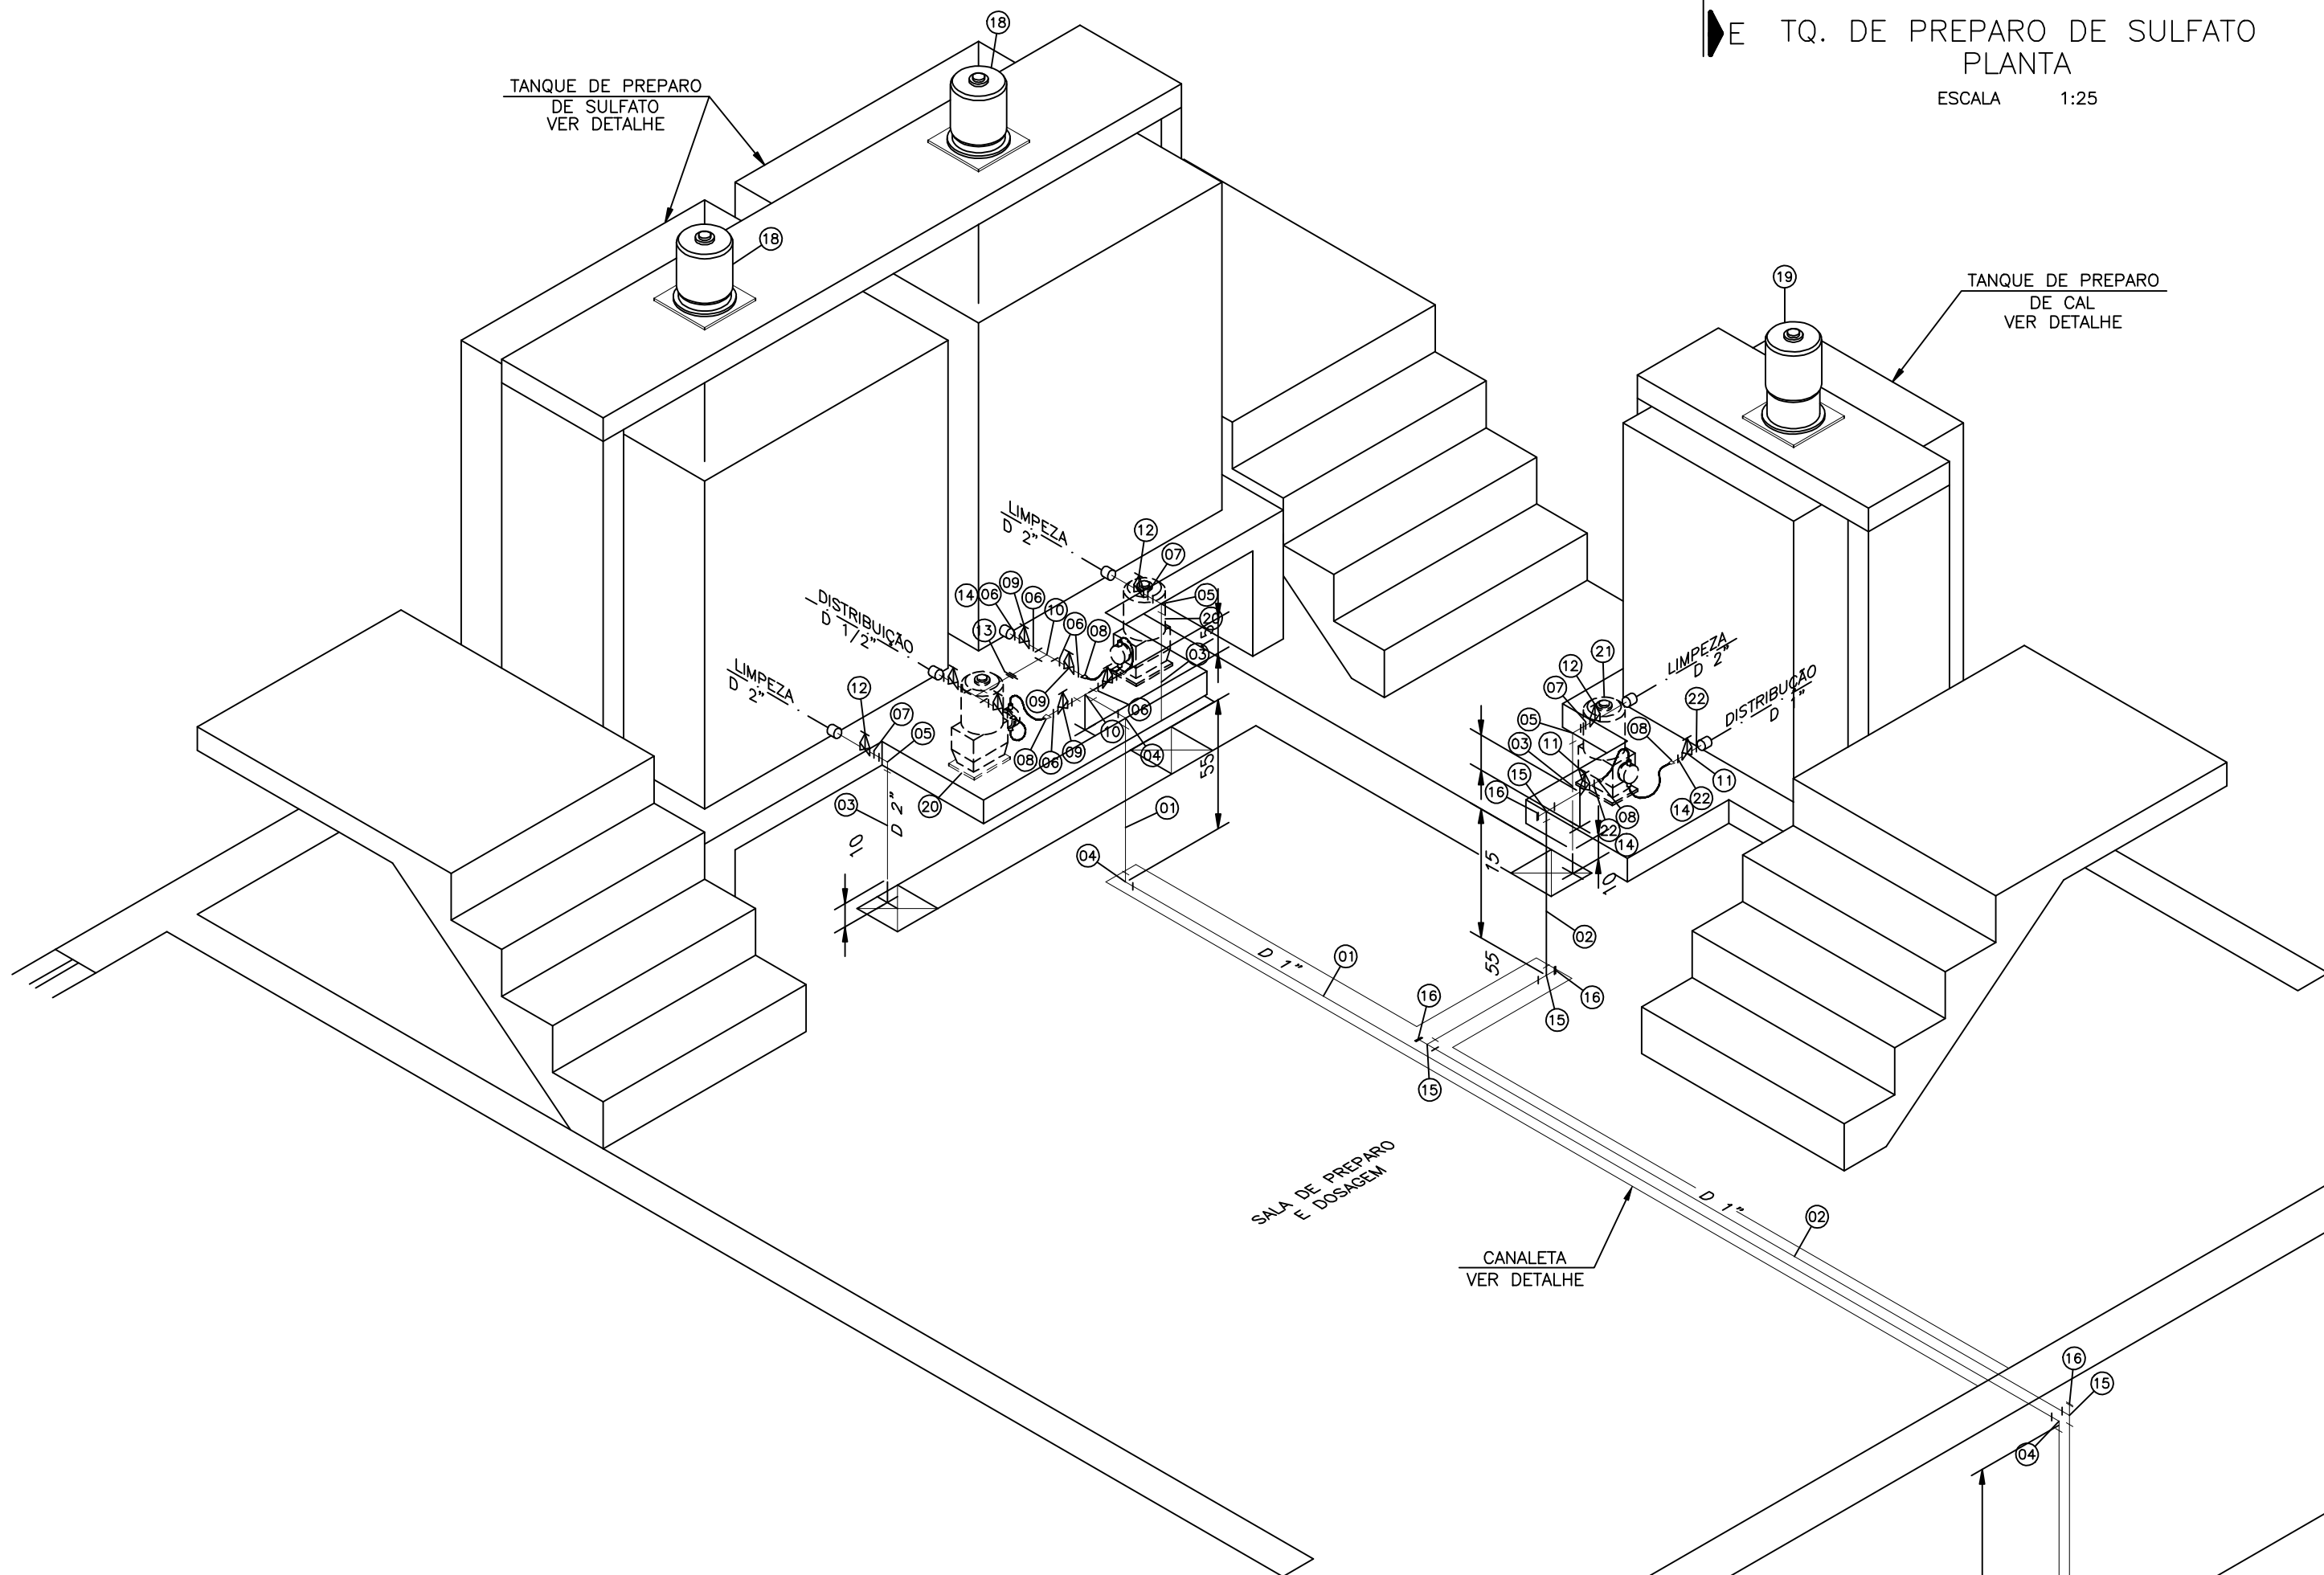

ISOMÉTRICO 1
SEM ESCALA

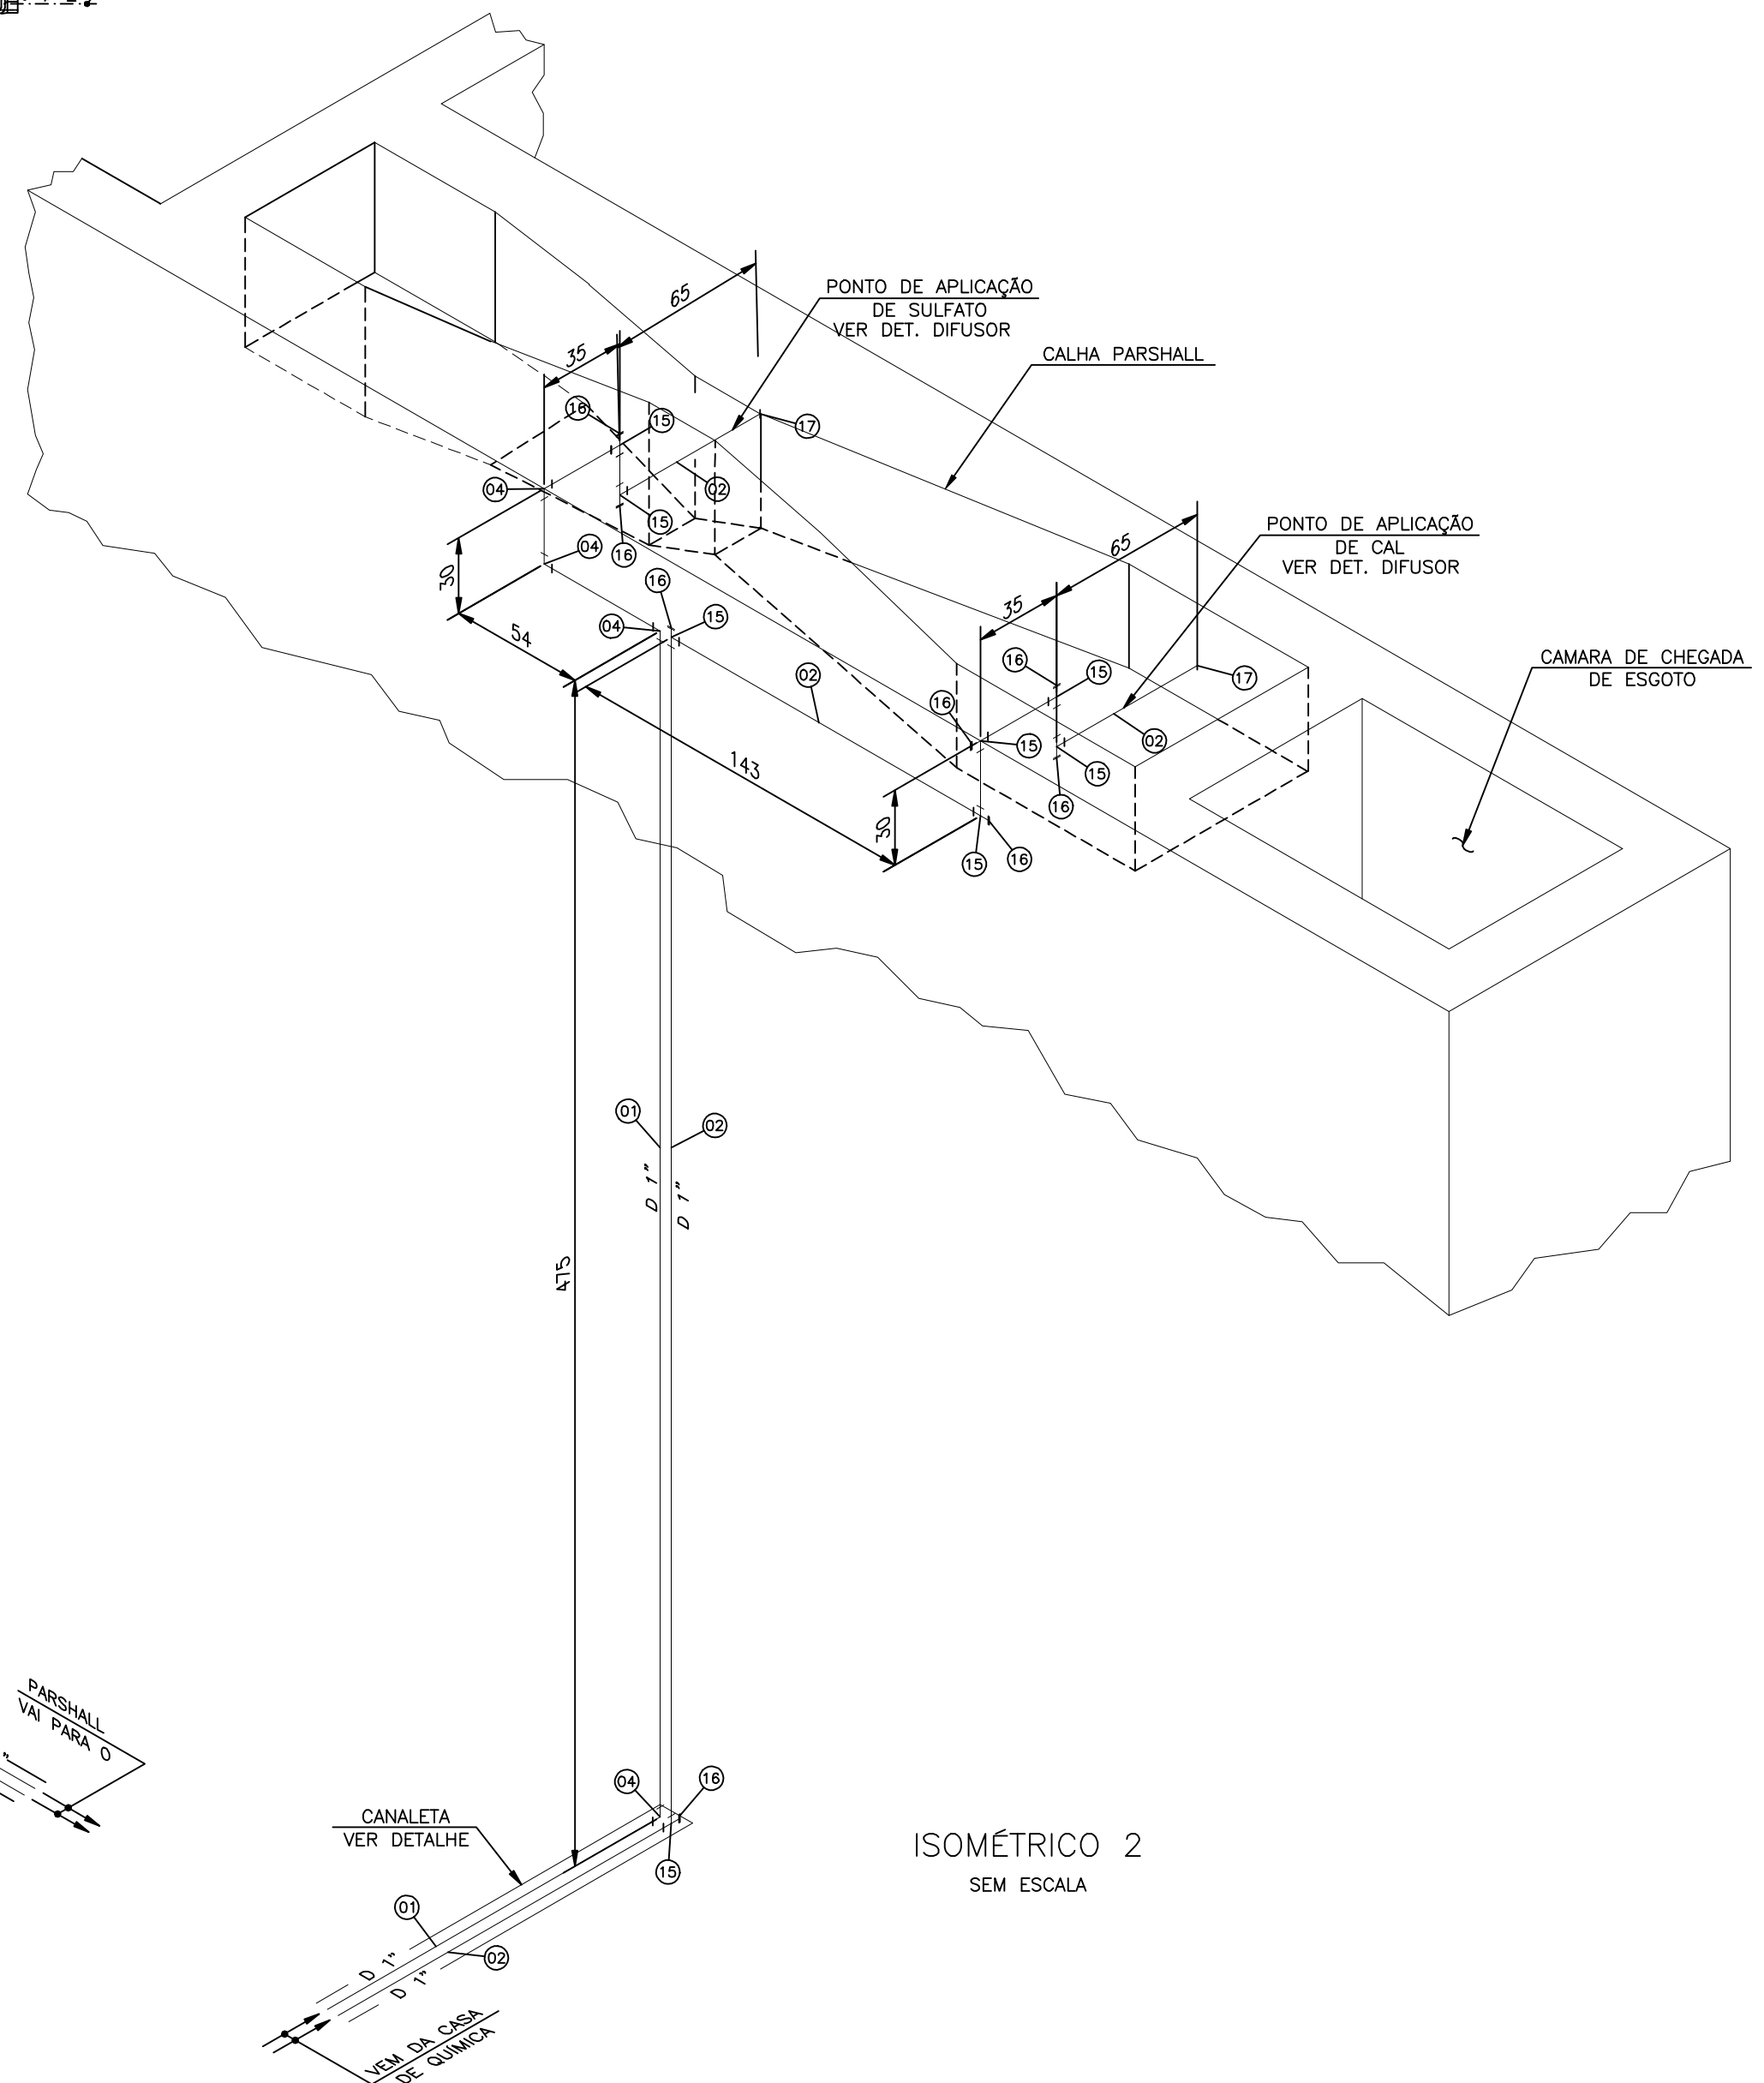

ISOMÉTRICO 2
SEM ESCALA

NOTAS:
1 - DIMENSÕES EM CENTÍMETRO, EXCETO ONDE INDICADO.
2 - PARA LISTA DE MATERIAIS, VER DES. N° A-035-000-92-5-XX-0258.

ESTE DESENHO É PROPRIEDADE DA
COMPANHIA ESPÍRITO SANTENSE DE
SANEAMENTO - CESAN E NÃO PODE
SER COPIADO SEM SUA AUTORIZAÇÃO.

D	
---	--	--	