
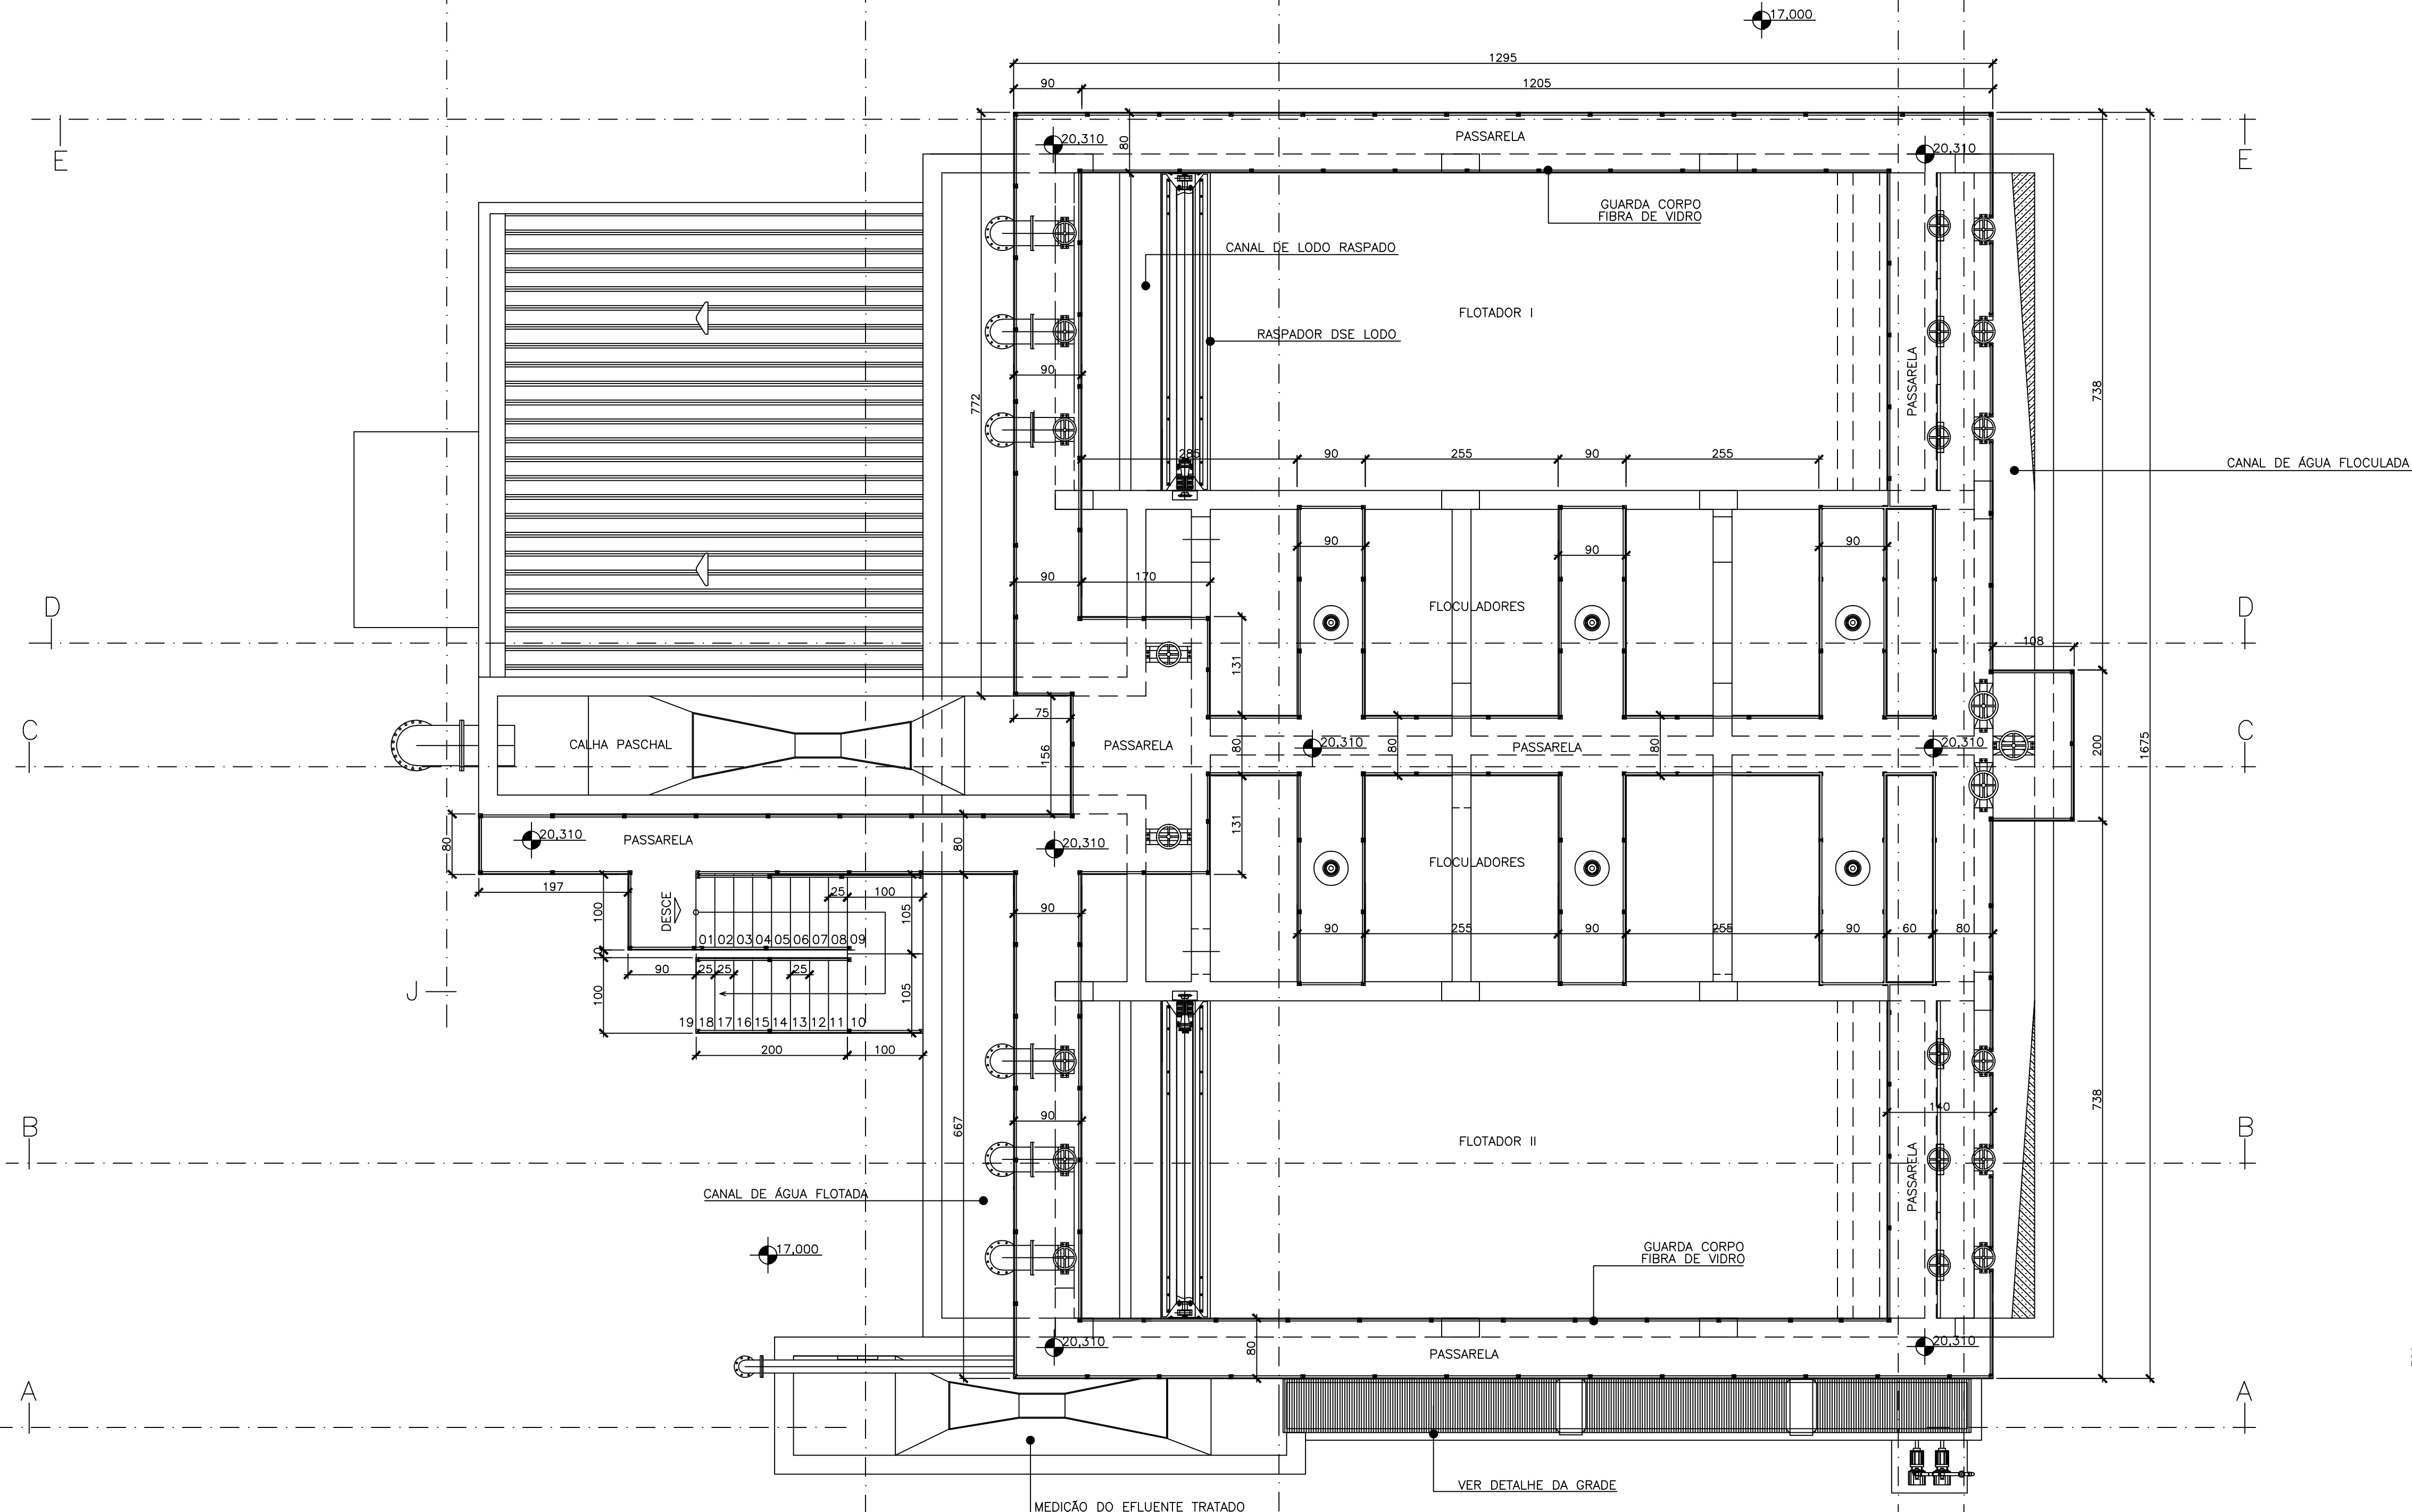


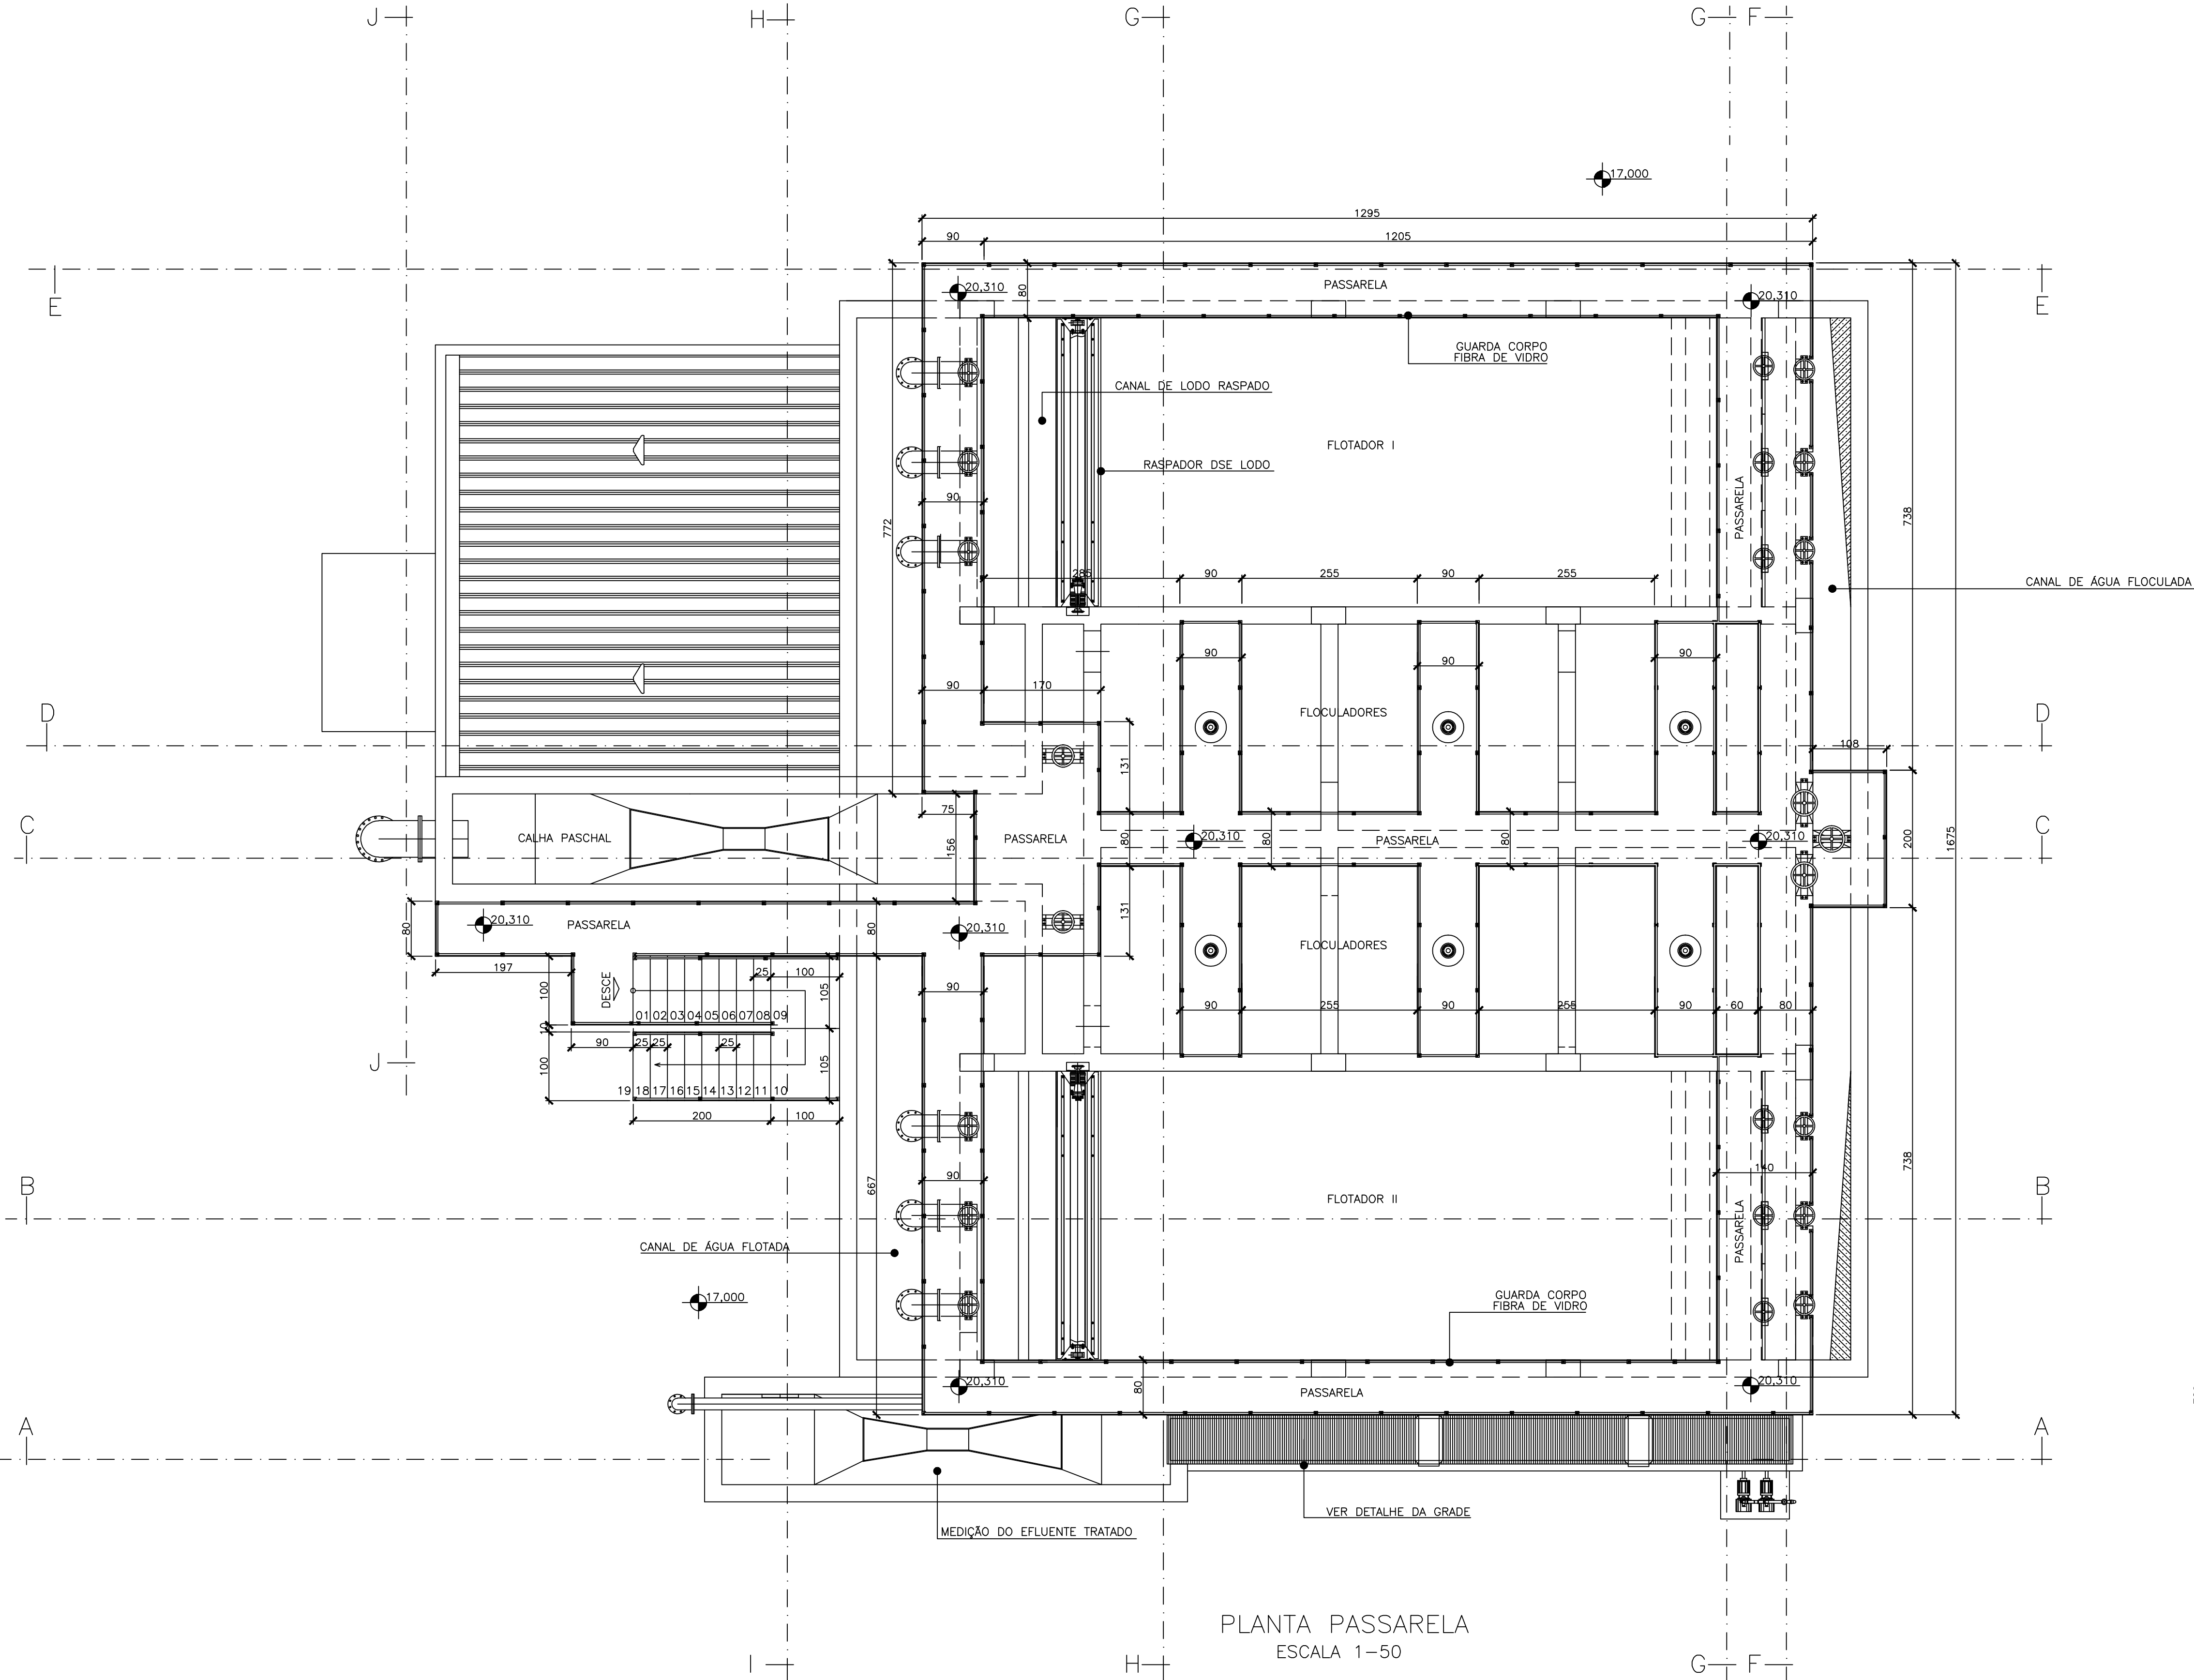

PLANTA PASSARELA
ESCALA 1-50

				CANCELA E SUBSTITUI O DESENHO NÚMERO:				CENTRO DE DOCUMENTAÇÃO				EMITENTE:		EMISSION CESAN		DATAS		CESAN Qualidade em Saneamento			
								RECEBIDO: / /						PROJETADO: JÚLIO CESAR ALI GANEM		FEV/06		MUNICÍPIO: SERRA			
								Nº DOC.: ASS.:						CREA: 24918/D - MG				DISTRITO: SEDE			
								APROVAÇÃO CESAN:				PROJETADO:		COORDENADOR:		FEV/06		BAIRRO:			
								ASS.: MATR.:				CREA: REGIÃO:		CREA: REGIÃO:				EMPREENHIMENTO: SISTEMA DE ESGOTO SANITÁRIO DE SERRA			
								UNID.: DATA: / /				DESENHO:		Nº DES. PROJETISTA:				TÍTULO: ESTAÇÃO DE TRATAMENTO DE ESGOTO			
								ESTA APROVAÇÃO NÃO ISENTA A CONTRATADA DE SUAS RESPONSABILIDADES LEGAIS.				DATA: / /				FEV/06		SISTEMA DE FLOTAÇÃO			
												RESPONSÁVEL TÉCNICO:						PROJETO BÁSICO			
												CREA: REGIÃO: ART Nº: DATA:		I-EPK ENGº MILTON KLEINE		FEV/06		PLANTA DA PASSARELA COTA 20,310			
														I-GEF ENGº CLAUDIA CONTARATO		FEV/06		Nº P.I. 0000/00			
																		ESCALA: INDICADA			
																		FOLHA: 02 / 16			
																		Nº CESAN			
																		[A][0][3][5][0][0][0][9][2][5][X][X][0][2][6][3]			
																		REV: 01			

ESTE DESENHO É PROPRIEDADE DA COMPANHIA ESPÍRITO SANTENSE DE SANEAMENTO - CESAN E NÃO PODE SER COPIADO SEM SUA AUTORIZAÇÃO.