


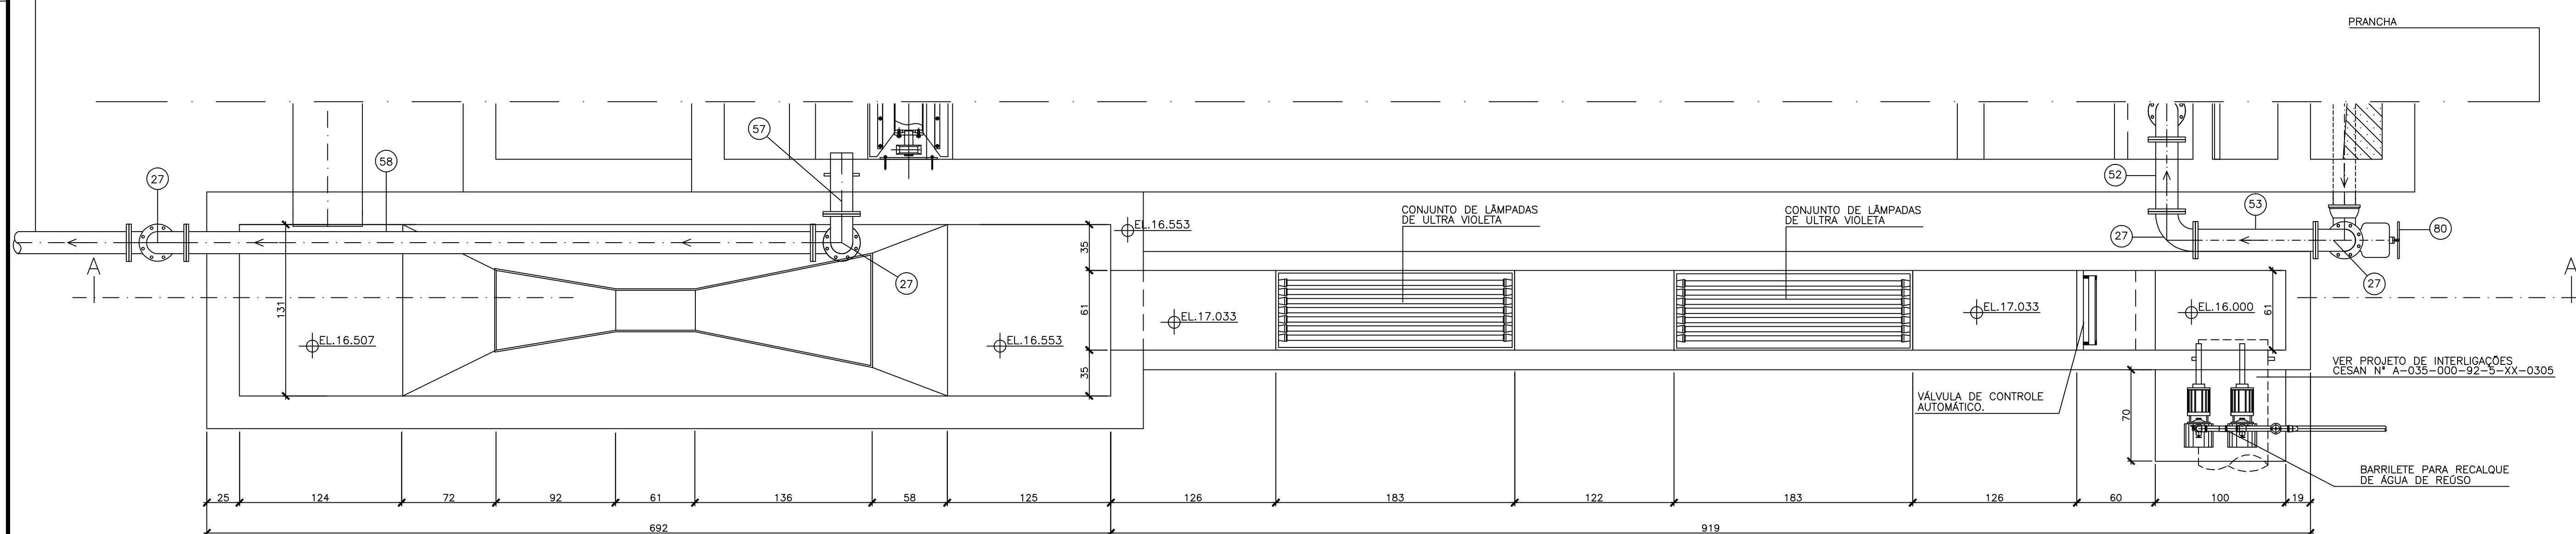

- 1 - LISTA DE MATERIAL NA PRANCHA 03/16
- 2 - O FABRICANTE DO EQUIPAMENTO DE UV DEFINIRÁ A POSIÇÃO DOS DISTRIBUIDORES DE ENERGIA.
- 3 - VER ESPECIFICAÇÃO TÉCNICA DO EQUIPAMENTO DE UV NO MEMORIAL DESCRITIVO.
- 4 - DIMENSÕES EM CENTÍMETROS E ELEVAÇÕES EM METROS

CENTRO DE DOCUMENTAÇÃO		EMITENTE:	
DO: __/__/__			
C.: _____ ASS.: _____			
AÇÃO CESAN:			
MATR.: _____		COORDENADOR:	
DATA: __/__/__		CREA: _____ REGIÃO: _____	
		DESENHO: _____ N° DES. PROJETISTA: _____	
		DATA: __/__/__	
PROVAÇÃO NÃO ISENTA A CONTRATADA		RESPONSÁVEL TÉCNICO: _____	
DE RESPONSABILIDADES LEGAIS.		CREA: _____ REGIÃO: _____ ART N°: _____ DATA: _____	

[illegible]

ESTE DESENHO É PROPRIEDADE DA
COMPANHIA ESPÍRITO SANTENSE DE
SANEAMENTO - CESAN E NÃO PODE
SER COPIADO SEM SUA AUTORIZAÇÃO.