



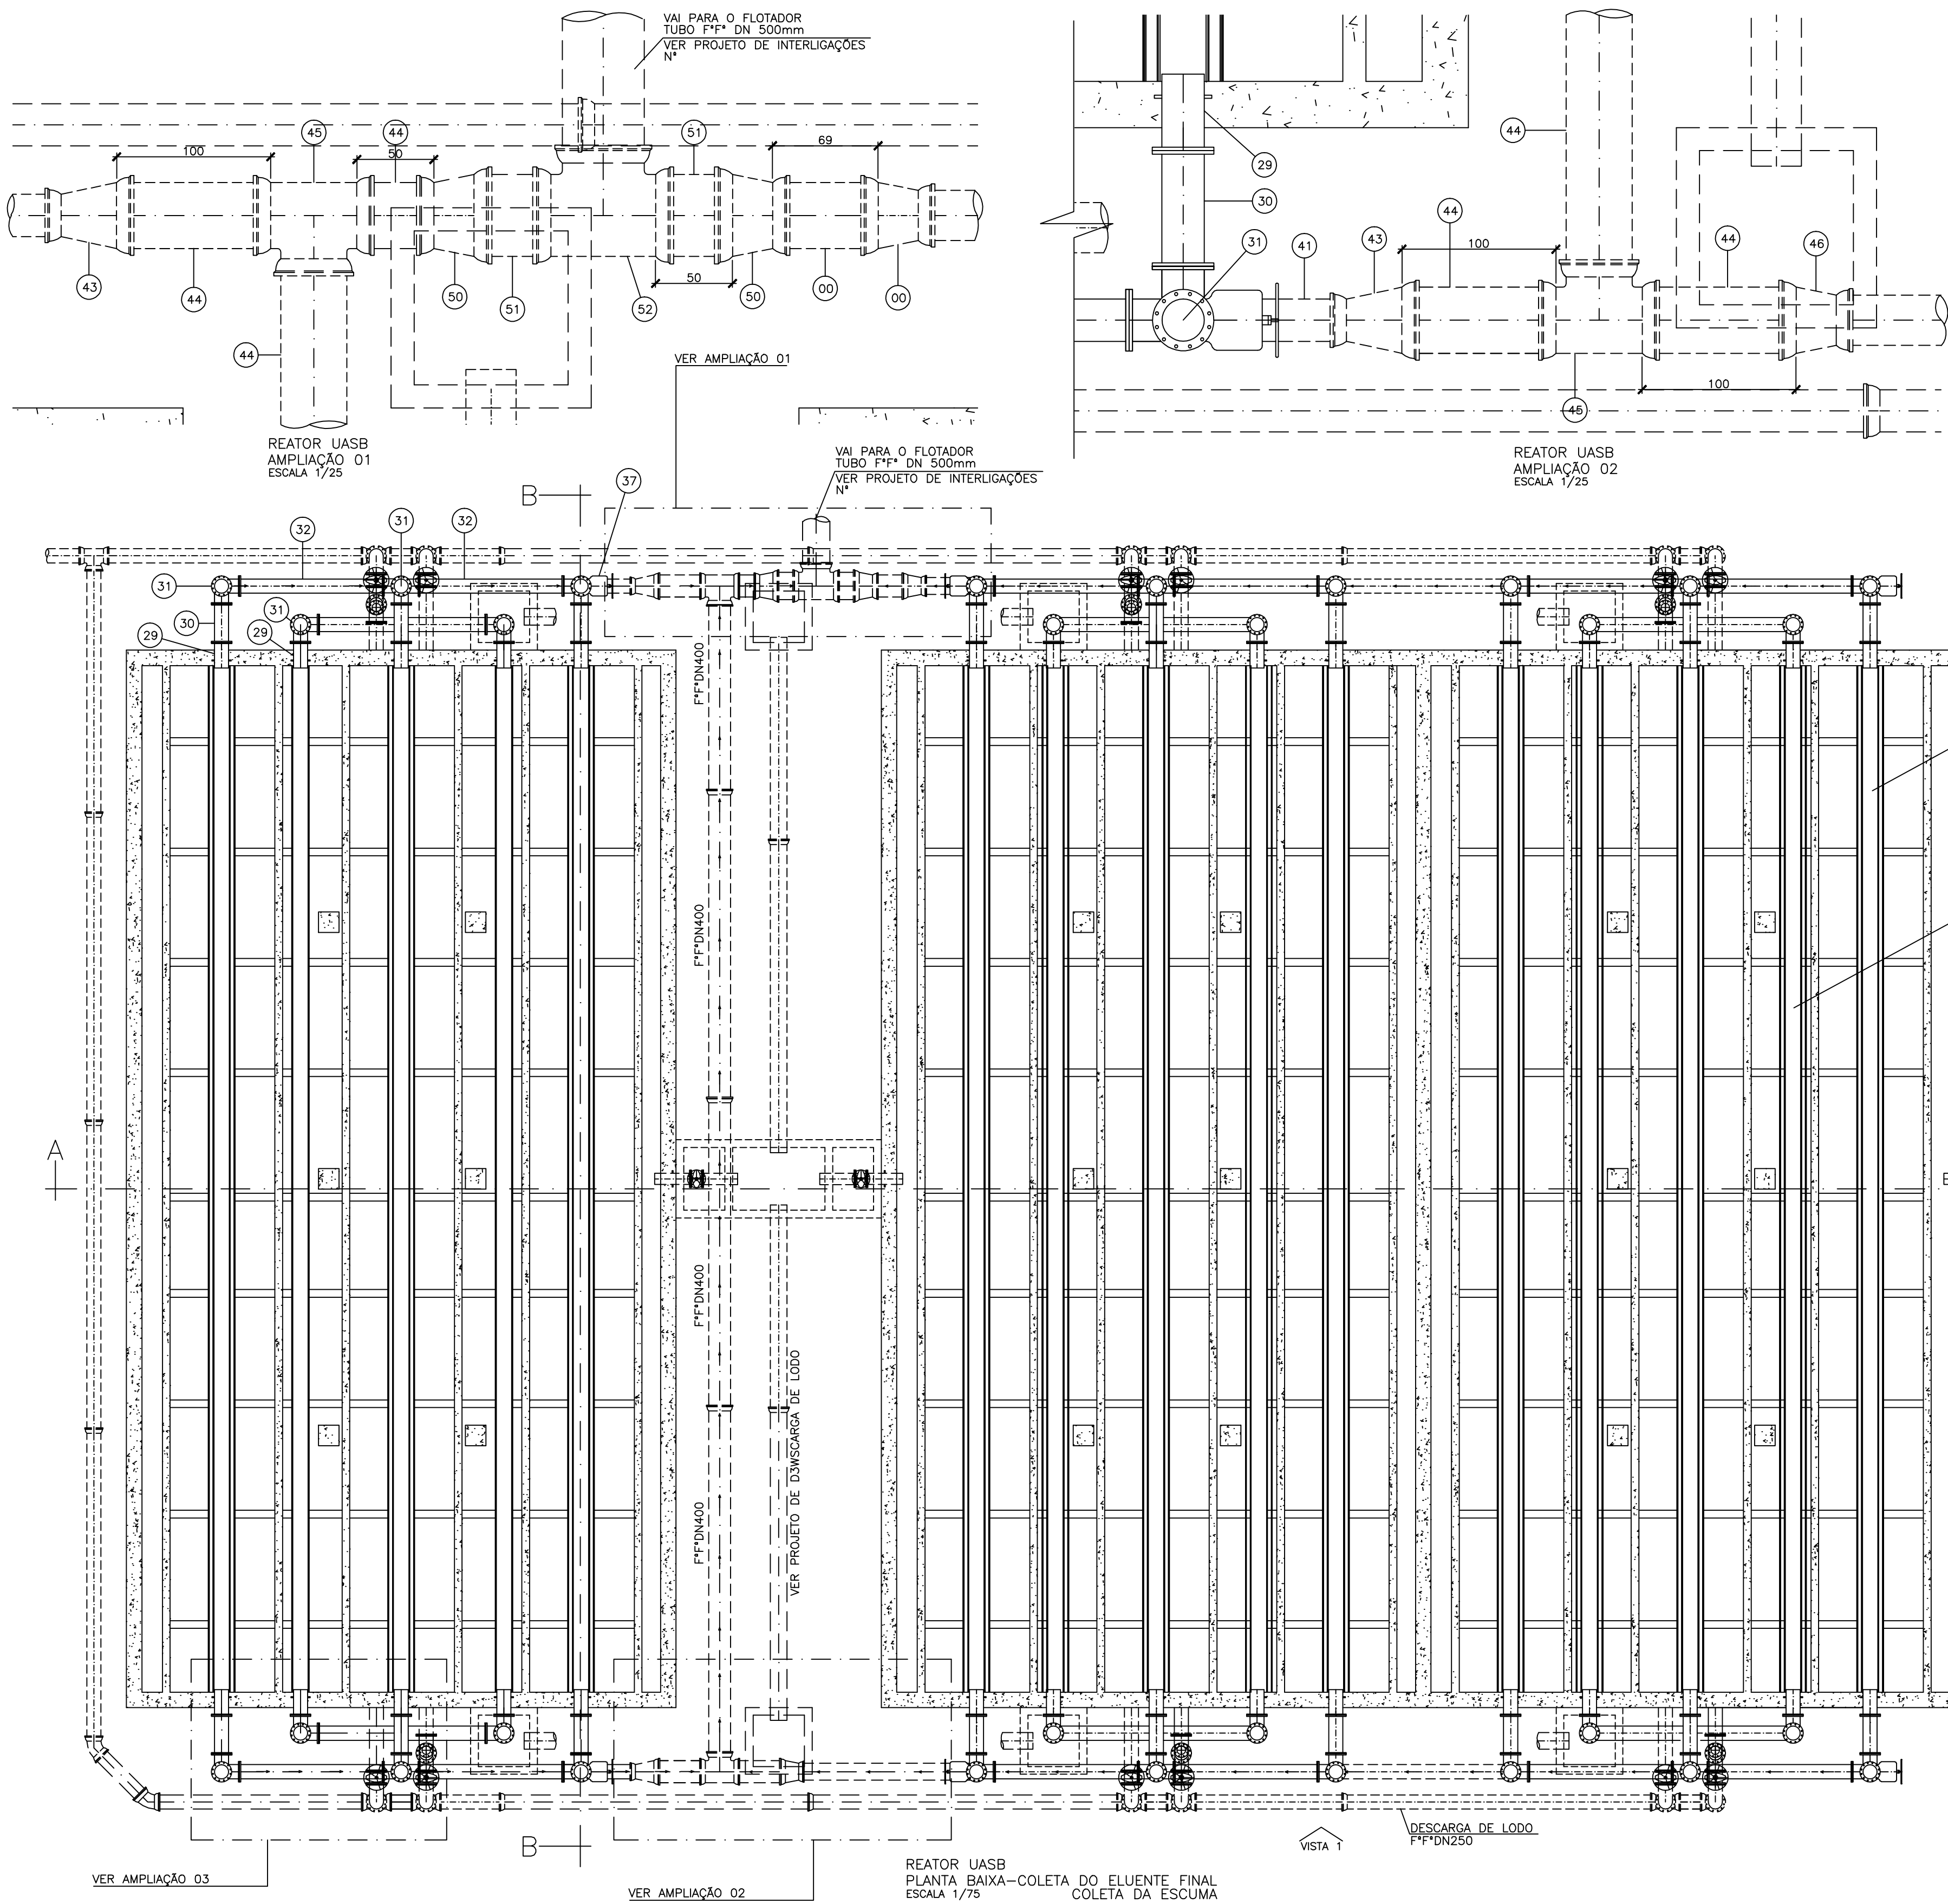

- NOTAS:
- 1 - DIMENSÕES EM CENTÍMETRO.
 - 2 - ELEVAÇÕES EM METRO
 - 3 - CORTE AA NA PRANCHA 07/09.
 - 4 - VISTA 1 NA PRANCHA 06/09.
 - 5 - LISTA DE MATERIAL NA PRANCHA 08/09.

CALHA VERTEDEDORA
EFLUENTE FINAL
DETALHE NA PRANCHA 07/09.

CALHA VERTEDEDORA
COLETA DE ESCUMA
DETALHE NA PRANCHA 07/09.

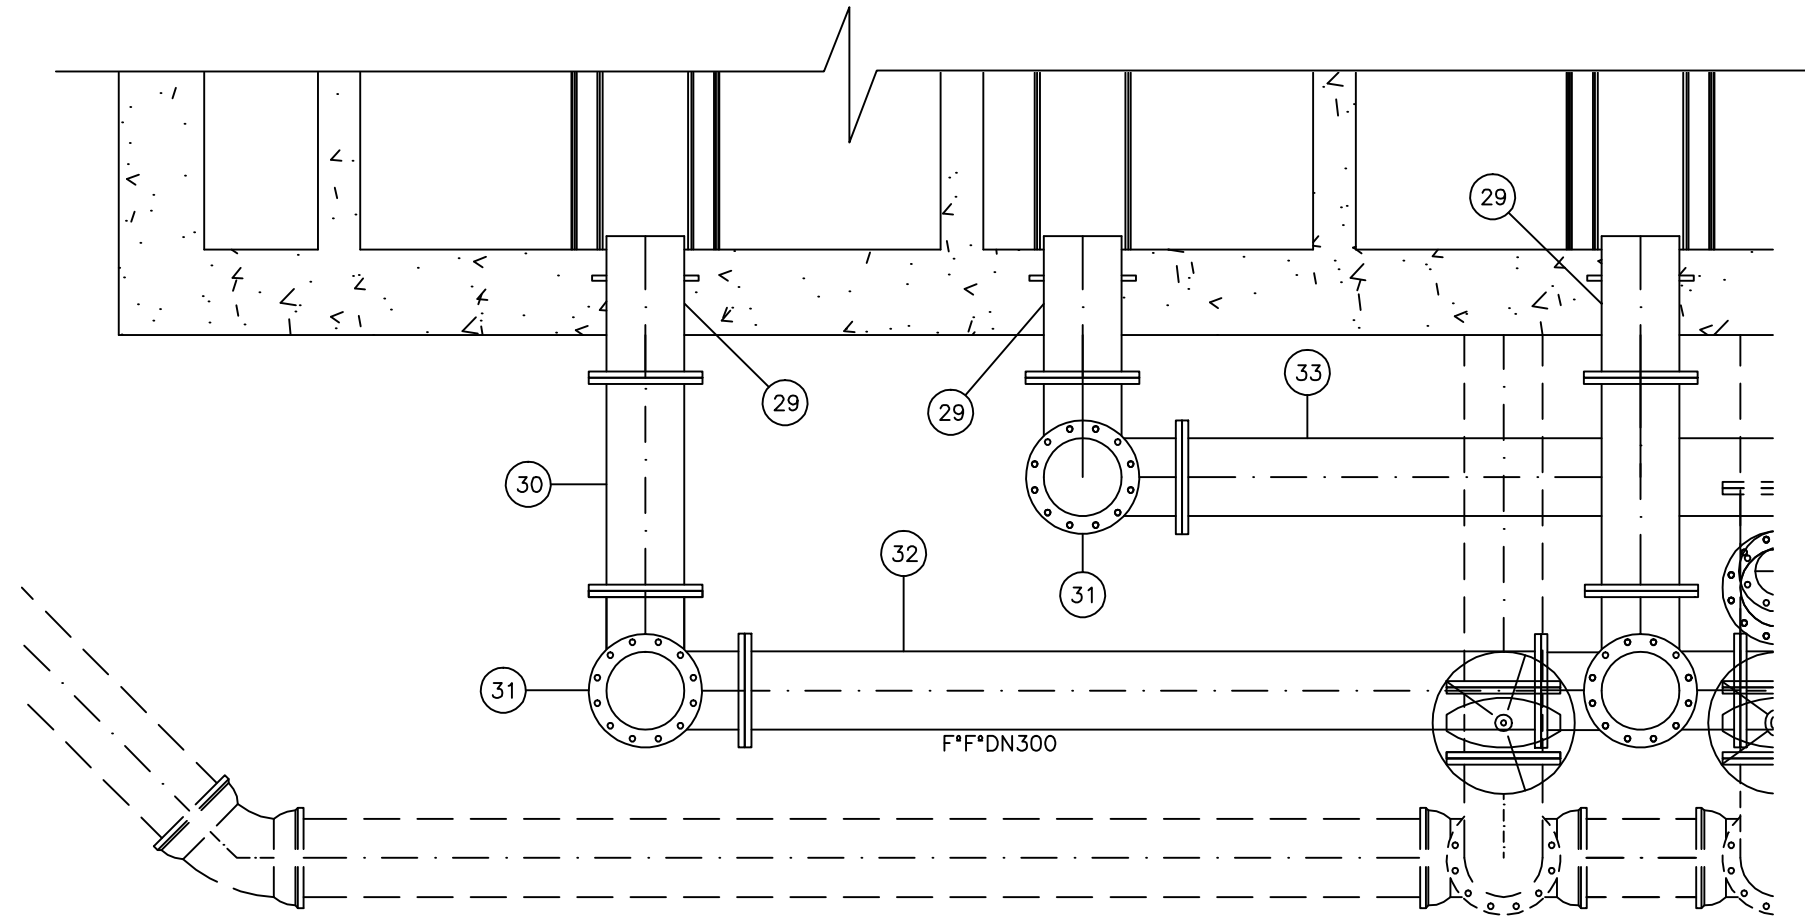

ESTE DESENHO É PROPRIEDADE DA
COMPANHIA ESPÍRITO SANTENSE DE
SANEAMENTO - CESAN E NÃO PODE
SER COPIADO SEM SUA AUTORIZAÇÃO.

	</
--	--	----