


COR
1
2
3
4
5
6
7

ESP.
0,08
0,15
0,20
0,30
0,40
0,50
0,60

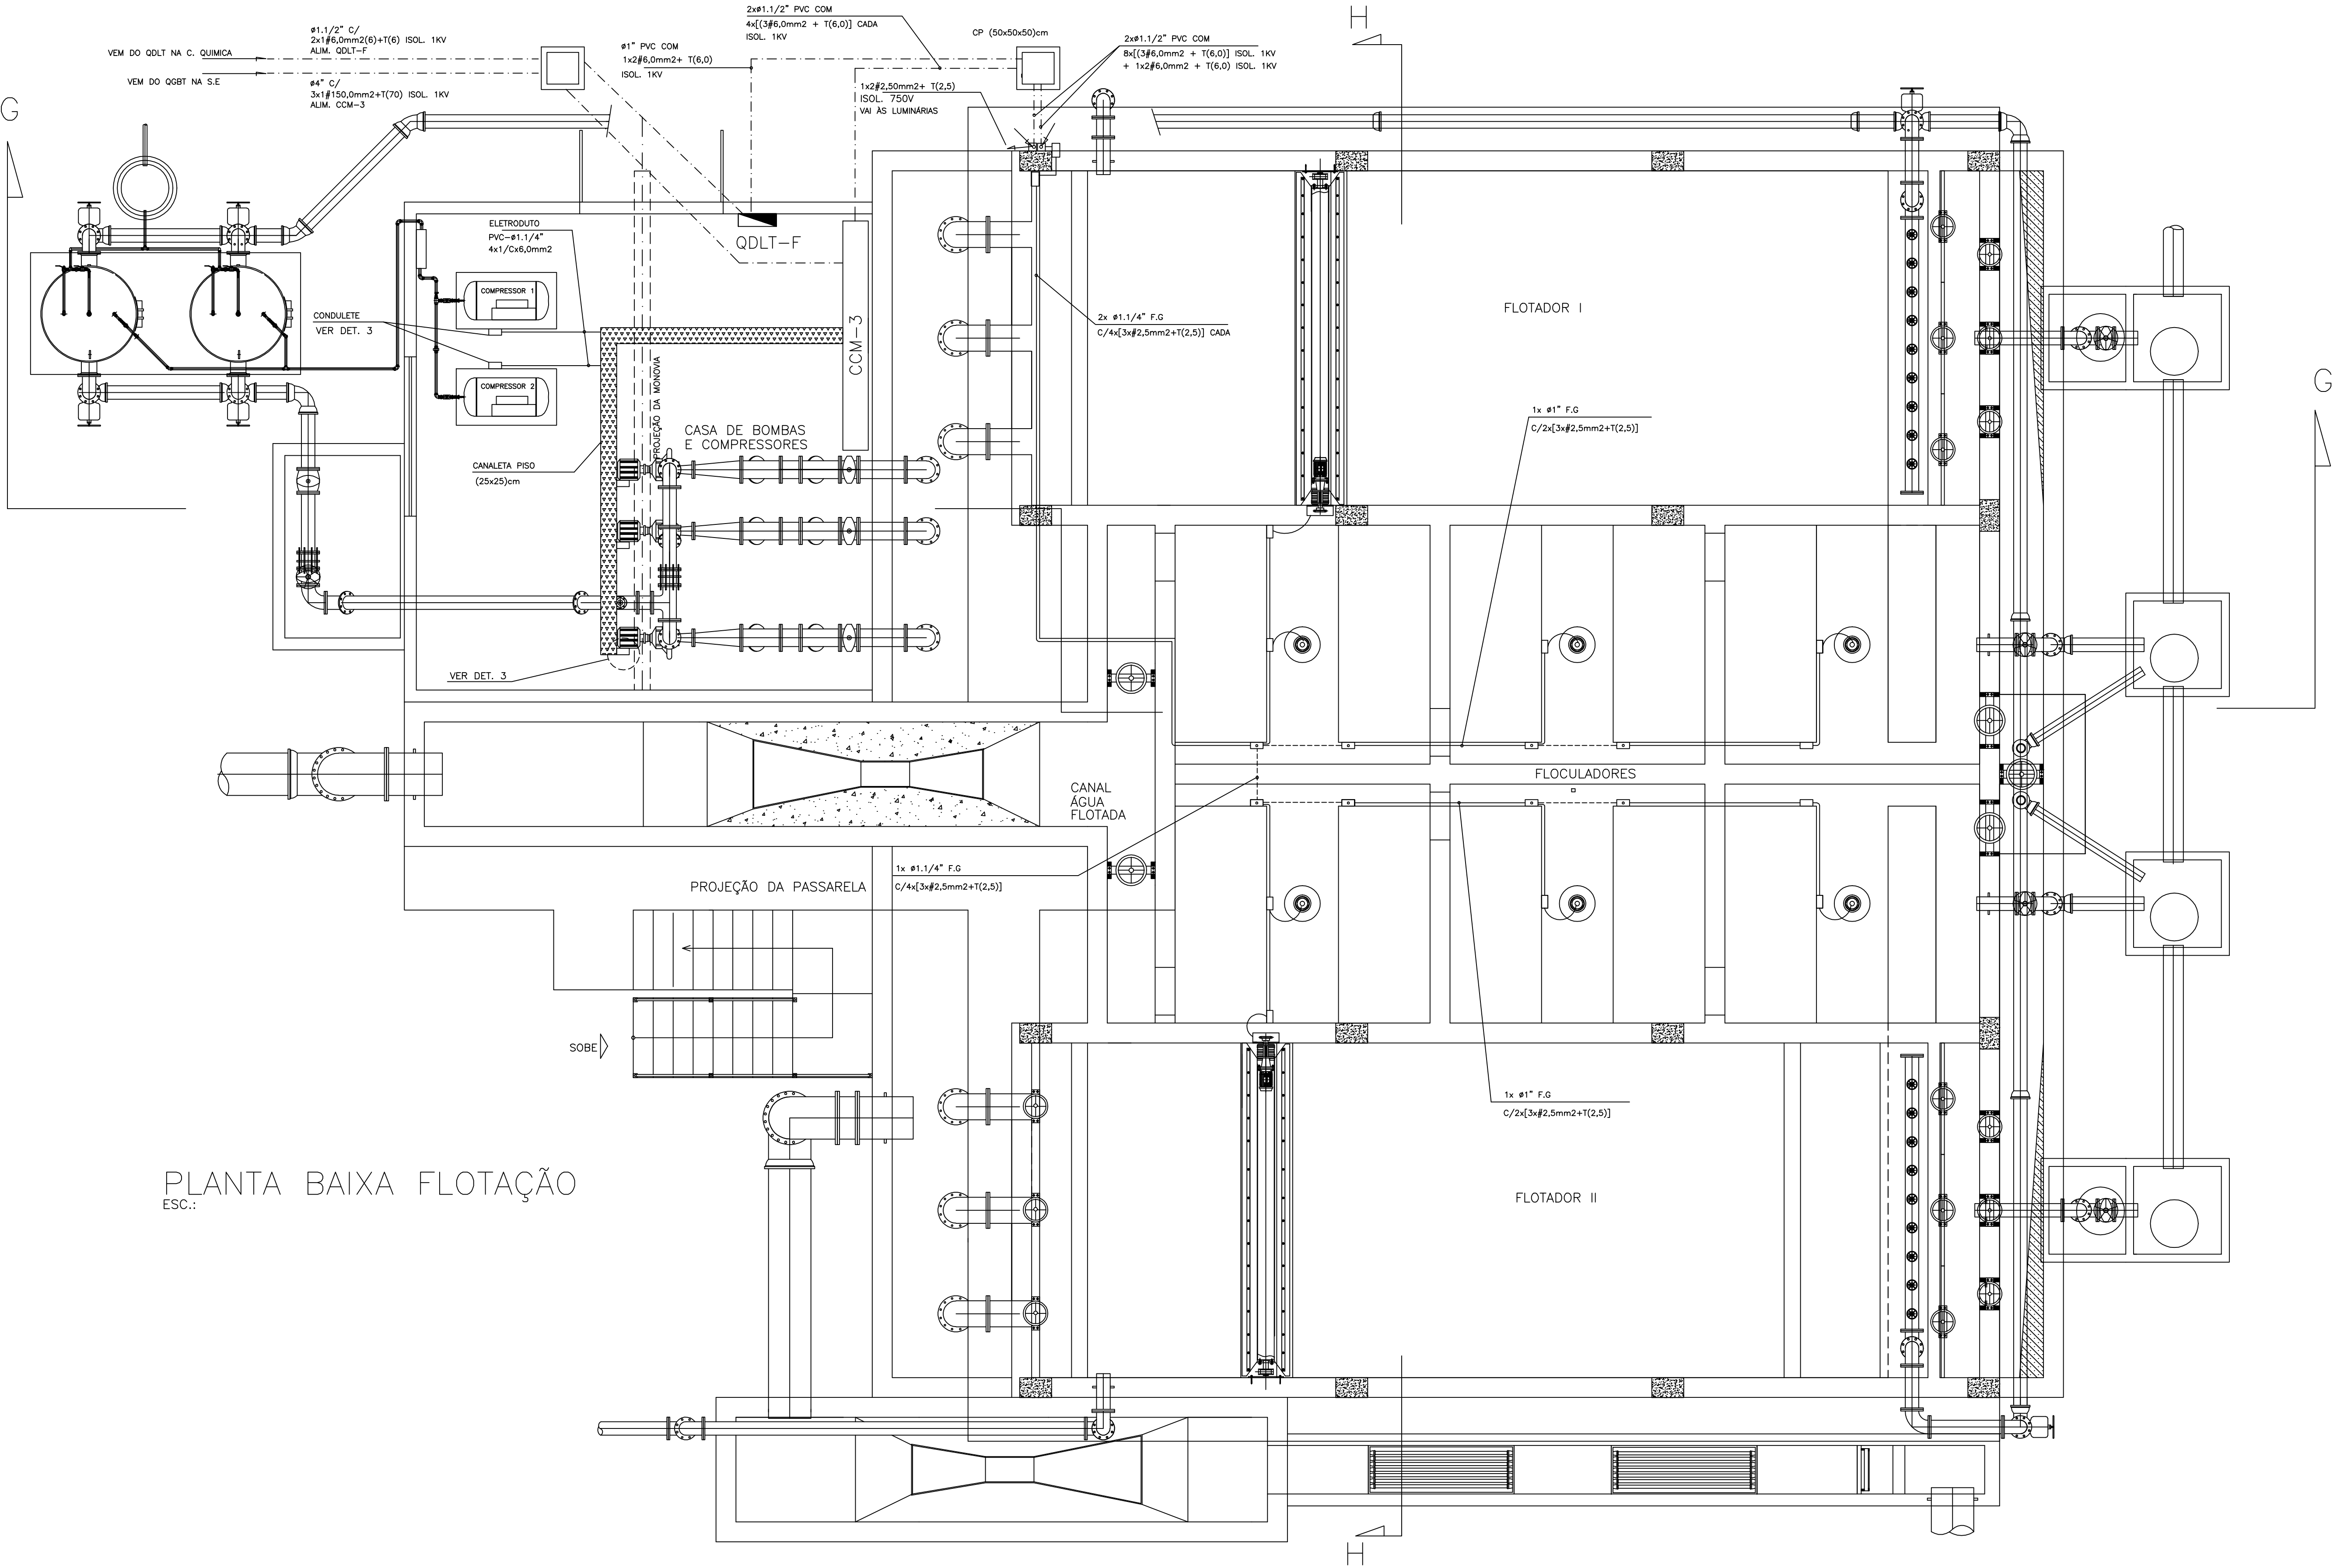

PLANTA BAIXA FLOTAÇÃO
ESC.:

ESTE DESENHO É PROPRIEDADE DA
COMPANHIA ESPÍRITO SANTENSE DE
SANEAMENTO - CESAN E NÃO PODE
SER COPIADO SEM SUA AUTORIZAÇÃO.

NÚMEROS	TÍTULOS	N°	LOCAL	DISCRIMINAÇÃO	DES.	DIV.	GER.	DATA
PRINCIPAIS DESENHOS DE REFERÊNCIA				REVISÃO				

CANCELA E SUBSTITUI O DESENHO NÚMERO:	CENTRO DE DOCUMENTAÇÃO
	RECEBIDO: / /
	N° DOC.: ____ ASS.: ____
	APROVAÇÃO CESAN:
	ASS.: ____ MATR.: ____
	UNID.: ____ DATA: / /
CANCELADO E SUBSTITUÍDO PELO DESENHO NÚMERO:	ESTA APROVAÇÃO NÃO ISENTA A CONTRATADA DE SUAS RESPONSABILIDADES LEGAIS.

EMITENTE:	AQUACONSULT
PROJETADO:	KLEBER DE MELLO TRISTÃO
COORDENADOR:	NESTOR A. GORZA, JR.
CREA: 4347-D REGIÃO: ES	CREA: 3424-D REGIÃO: ES
DESENHO: LUCAS MULINI	N° DES. PROJETA: 066-EL-5-035-641
DATA: / 01 / 06	
RESPONSÁVEL TÉCNICO: ALEXANDRE J. SERAFIM	
CREA: 961-D REGIÃO: ES ART N°: ____ DATA: 01/06	

EMISSION CESAN	DATAS
PROJETADO: AQUACONSULT	01/06
CREA:	
DESENHADO:	
VERIFICADO: MILTON KLAINE	01/06
DIVISÃO: MILTON KLAINE	01/06
GERÊNCIA: CLÁUDIA V. D. CONTARATO	01/06

MUNICÍPIO: SERRA			DISTRITO: SEDE		BAIRRO: CENTRO	
NOME DO EMPREENDIMENTO: SISTEMA DE ESGOTO SANITÁRIO DE SERRA						
TÍTULO: ESTAÇÃO DE TRATAMENTO DE ESGOTO						
SISTEMA DE FLOTAÇÃO						
PROJETO ELÉTRICO						
PLANTA-BAIXA ALIMENTAÇÃO DOS MOTORES E COMPRESSORES						
ESCALA: INDICADA	FOLHA: 08 / 42	N° CESAN		A-035-000-92-6-XX-0054		
REV: 0						