


COR
1 ESP.
2 0,08
3 0,15
4 0,20
5 0,30
6 0,40
7 0,50
8 0,60

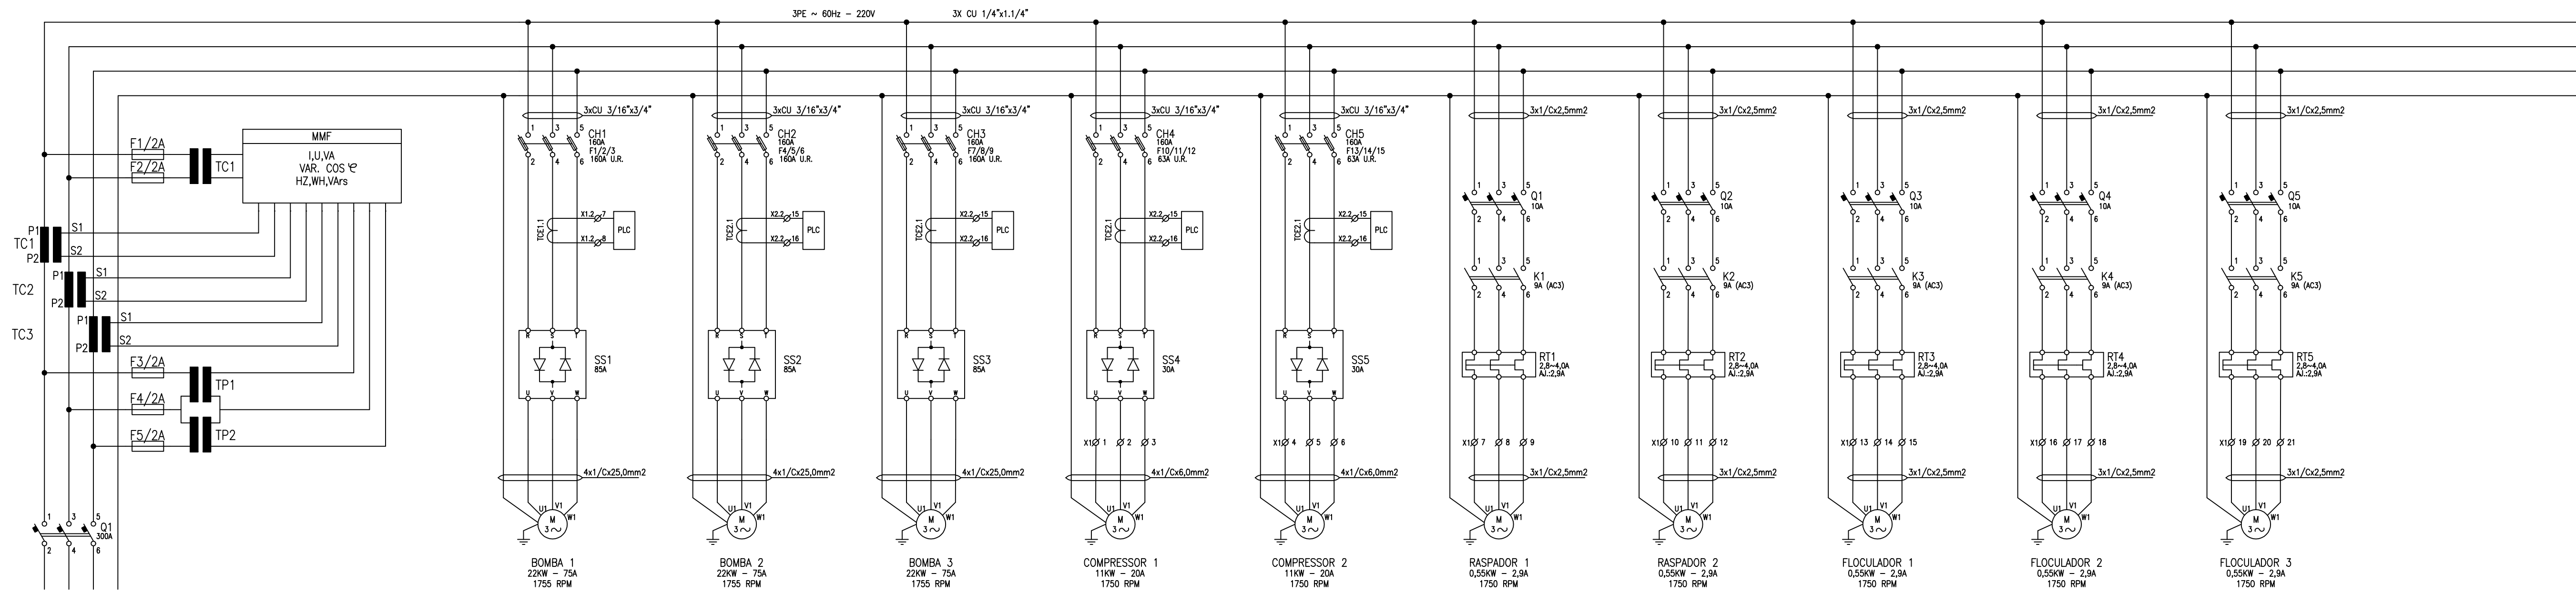

ESTE DESENHO É PROPRIEDADE DA COMPANHIA ESPÍRITO SANTENSE DE SANEAMENTO - CESAN E NÃO PODE SER COPIADO SEM SUA AUTORIZAÇÃO.

NÚMEROS	TÍTULOS	N°	LOCAL	DISCRIMINAÇÃO	DES.	DIV.	GER.	DATA
PRINCIPAIS DESENHOS DE REFERÊNCIA		REVISÃO						
1								

CANCELAR E SUBSTITUIR O DESENHO NÚMERO: _____

CANCELADO E SUBSTITUÍDO PELO DESENHO NÚMERO: _____

CENTRO DE DOCUMENTAÇÃO

RECEBIDO: / /

N° DOC.: _____ ASS.: _____

APROVAÇÃO CESAN:

ASS.: _____ MATR.: _____

UNID.: _____ DATA: / /

ESTA APROVAÇÃO NÃO ISENTA A CONTRATADA DE SUAS RESPONSABILIDADES LEGAIS.

EMITENTE: **AQUACONSULT**
consultoria e projetos de engenharia ltda

PROJETADO: _____ COORDENADOR: _____

DESENHADO: _____

VERIFICADO: _____

DIVISÃO: _____

GERÊNCIA: _____

EMISSÃO CESAN

DATAS

PROJETO: _____ DATA: 01/06

CREA: _____

DESENHADO: _____

VERIFICADO: _____ DATA: 01/06

DIVISÃO: _____

GERÊNCIA: _____ DATA: 01/06

MUNICÍPIO: SERRA DISTRITO: SEDE BAIRRO: CENTRO

NOME DO EMPREENDIMENTO: SISTEMA DE ESGOTO SANITÁRIO DE SERRA

TÍTULO: ESTAÇÃO DE TRATAMENTO DE ESGOTO PROJETO ELÉTRICO DETALHES DO CCM

ESCALA: INDICADA FOLHA: 12 / 42 N° CESAN: A-035-000-92-6-XX-0058 REV: 0