
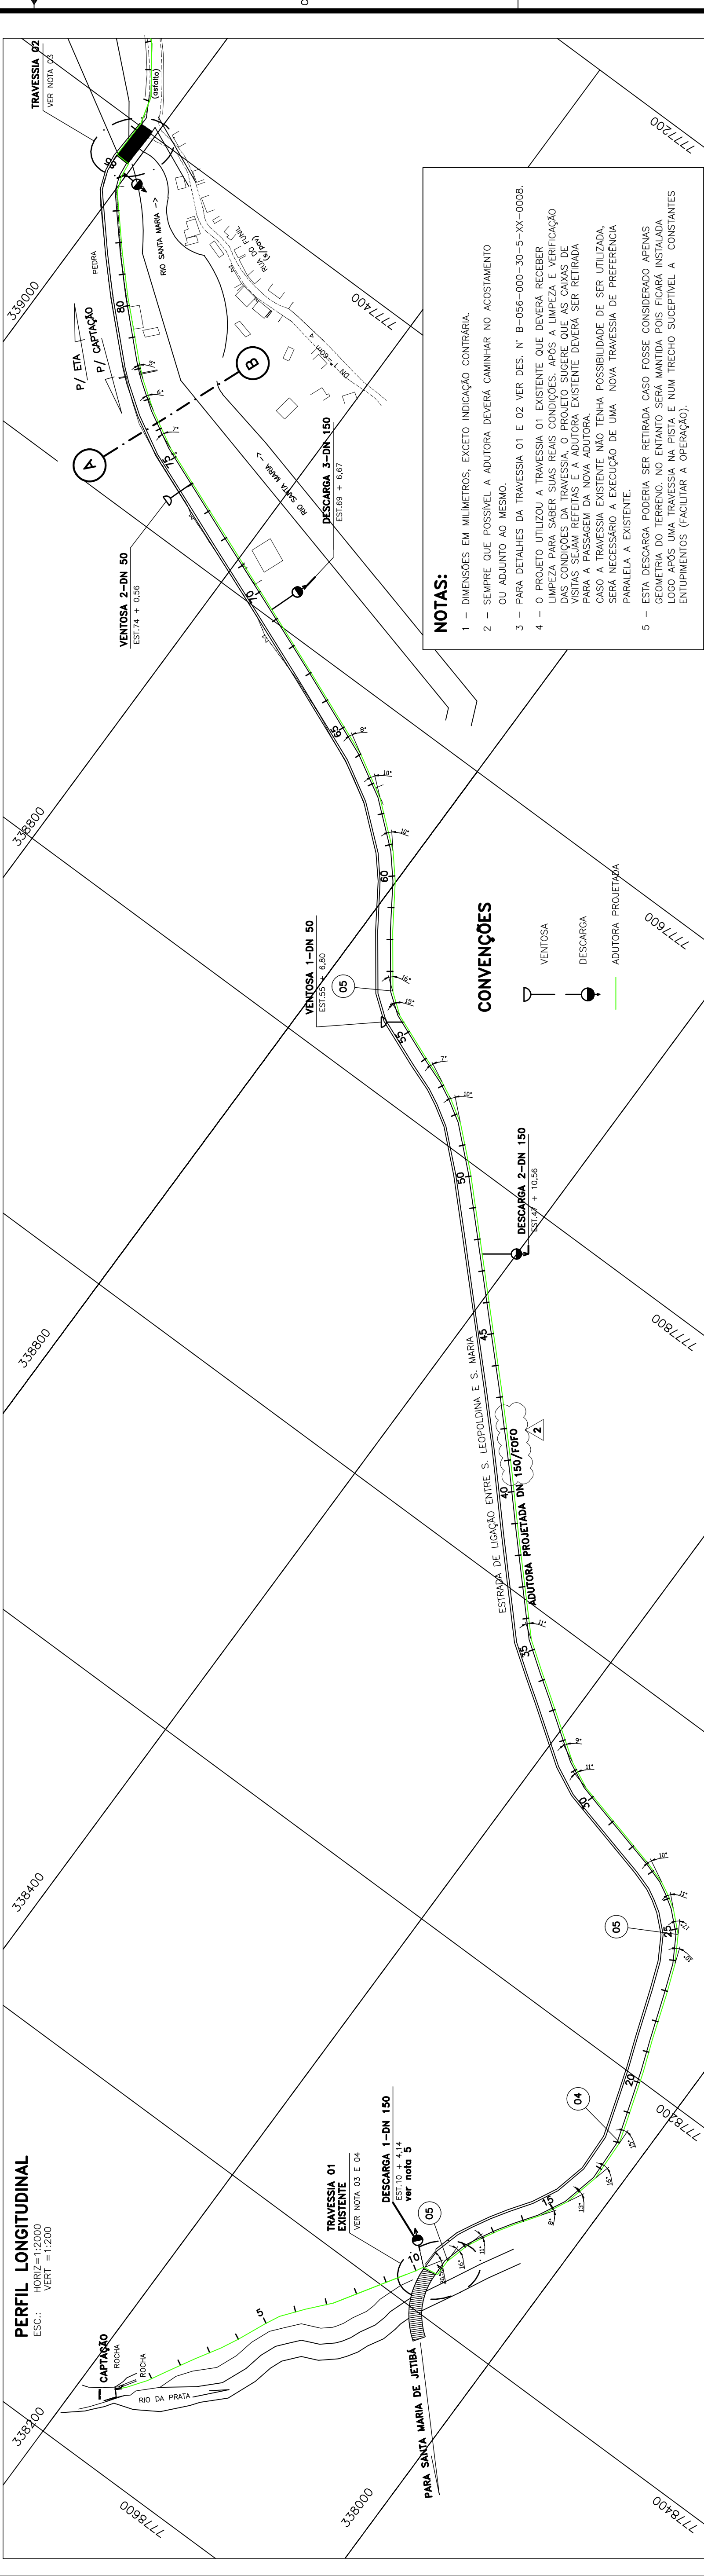


ESP.	0,4
1	0,6
2	0,8
3	0,8
4	0,8
5	0,8
6	0,8
7	0,8
8	0,8
9	0,8

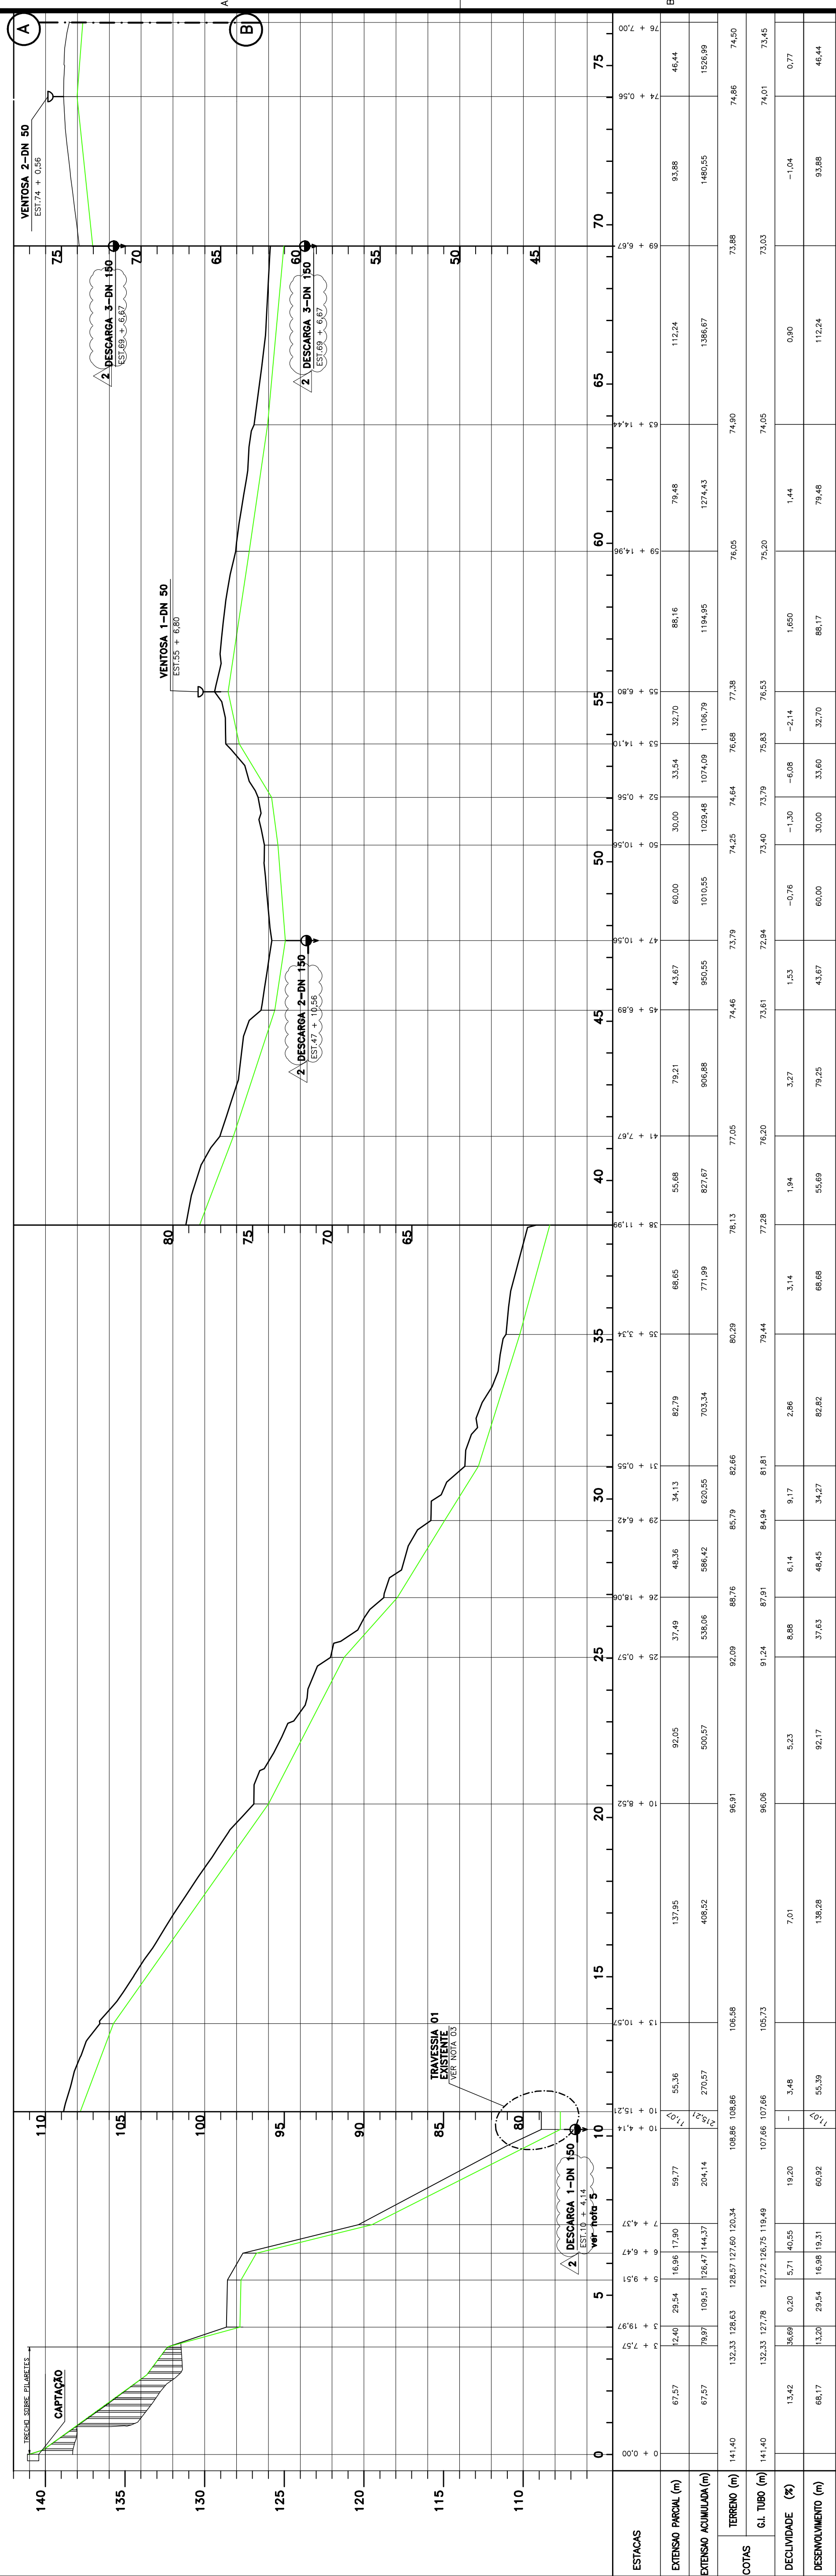

Nº	LOCAL	DISCRIMINAÇÃO	DES.	DIV.	GER.	DATA
01	ÁGUA	MUDANÇA NO CAMINHAMENTO DA ADUTORA	SIMMER			09/06
02	ETEP	ALTERAÇÃO DO MATERIAL DA ADUTORA DE AB PARA FF E DN DAS DESCARGAS	ROSI			15.03.13

CANCELADO E SUBSTITUÍDO PELO DESENHO NÚMERO:	
--	--

RECEBIDO: / /	ASS: / /
Nº DOC: / /	ASS: / /

PROJETADO: NESTOR A. GORZA JR.	COORDENADOR: NESTOR A. GORZA JR.
DESENHO: ANDRÉIA SIMMER	Nº DES: PROJETOISTA: 066-HS-6-012-553
DATA: / /	DATA: / /

PROJETO: AQUACONSULT	EMISSÃO CESAN
DESENHADO: /	PROJETO: /
VERIFICADO: /	PROJETO: /
DIVISÃO: /	PROJETO: /
GERÊNCIA: /	PROJETO: /

MUNICÍPIO: SANTA LEOPOLDINA	DISTRITO: SEDE	BAIRRO: SEDE
NOME DO EMPREENDIMENTO: AMPLIAÇÃO SIST. ABASTECIMENTO DE ÁGUA - CONT.016/05		
TÍTULO: AMPLIAÇÃO NO SISTEMA DE ABASTECIMENTO DE ÁGUA DE SANTA LEOPOLDINA		
ADUTORA DE ÁGUA BRUTA - DN 150 - FERRO FUNDIDO PROJETADA		
PLANTA E PERFIL 01/02		
ESCALA: INDICADA	FOLHA: 01 / 04	Nº CESAN: B-056-000-30-5-XX-0005
REVISÃO: 2		