


COR	ESP.
1	0,4
2	0,6
3	0,8
4	0,25
5	0,3
6	0,5
7	0,25
8	0,2
9	0,15

A

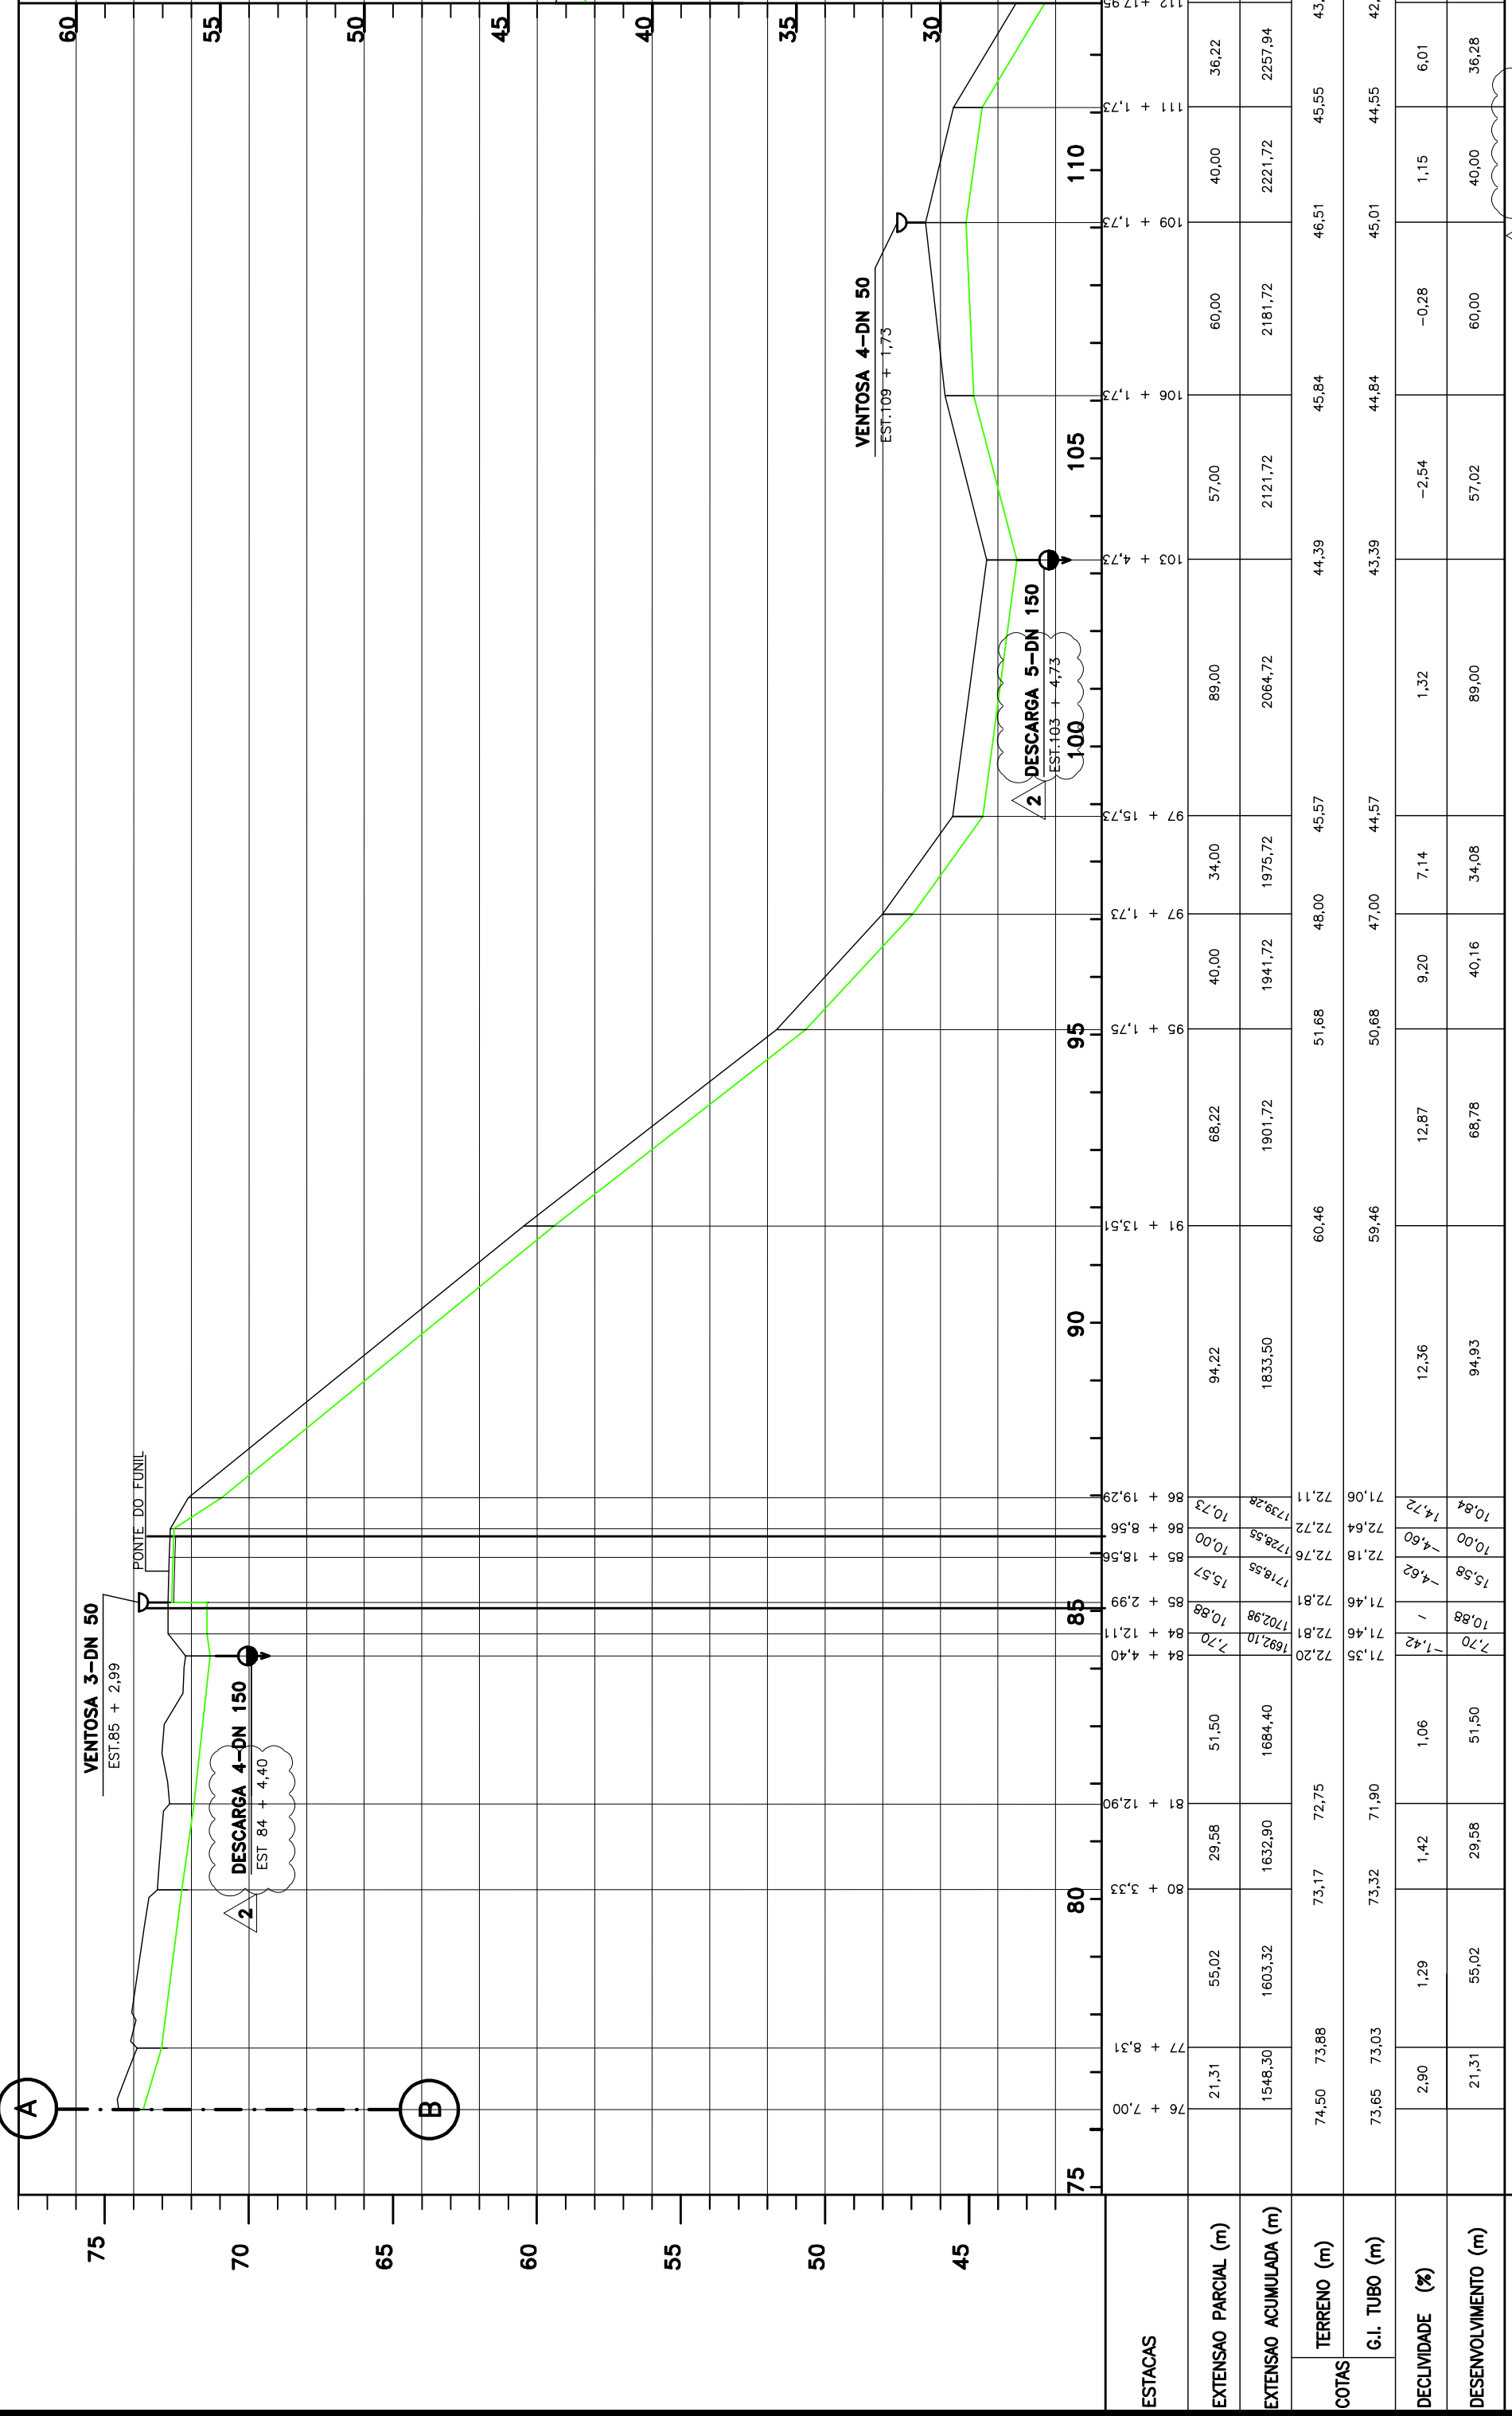


DN 150/FOFO - ADUTORA PROJETADA

PERFIL LONGITUDINAL
ESC.: HORIZ=1:2000
VERT = 1:200

- CONVENÇÕES**
- VENTOSA
 - DESCARGA
 - ADUTORA PROJETADA

NOTAS:

- 1 - DIMENSÃO EM METRO, EXCETO INDICAÇÃO CONTRÁRIA.
- 2 - PARA DETALHE DA TRAVESSIA 2, VER DES. N.º B-056-000-30-5-XX-0008.
- 3 - PARA LISTA DE MATERIAS, VER DES. N.º B-056-000-30-5-XX-0007.
- 4 - PARA DET. DE VENTOSAS E DESCARGAS VER DES. N.º B-056-000-30-5-XX-0007
- 5 - TRECHO CANCELADO, SUBSTITUÍDO PELO PROJETO N.º 0876.DS.091.H.026

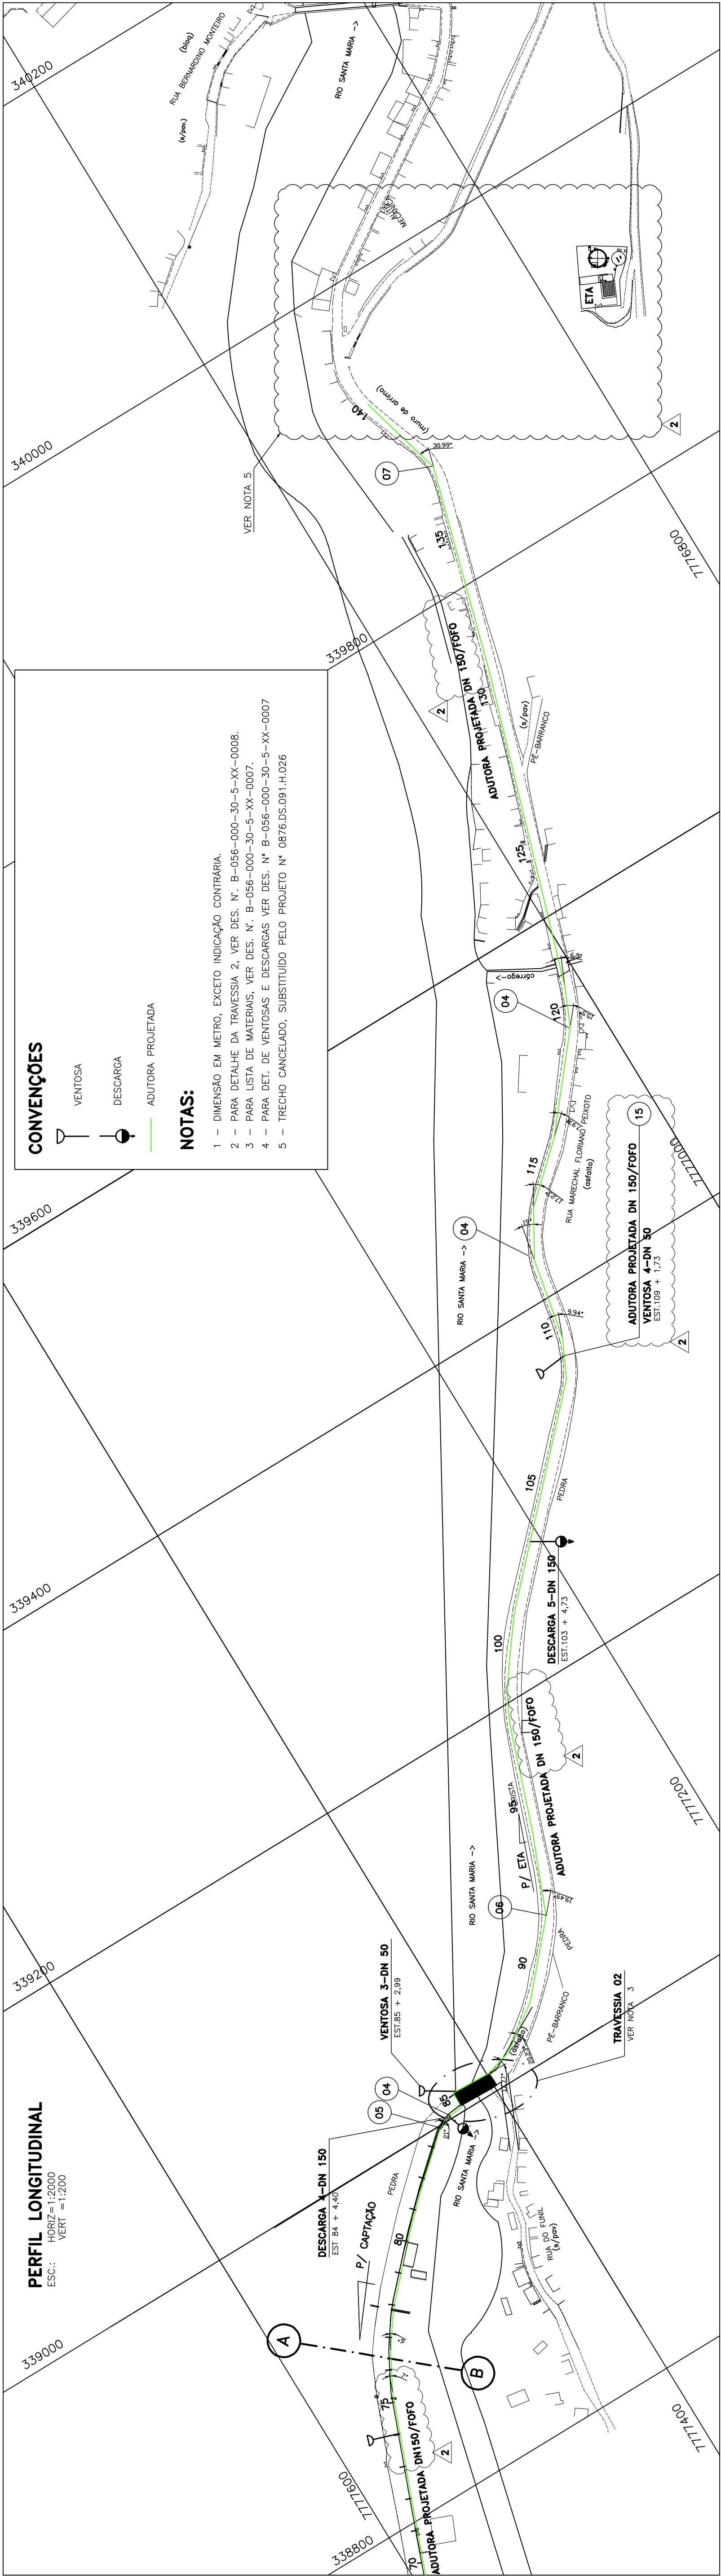

CANCELA E SUBSTITUI O DESENHO NÚMERO:		CENTRO DE DOCUMENTAÇÃO		EMITENTE: AQUACONSULT		EMISSÃO CESAN		DATAS	
		RECEBIDO: / /		N.º DOC.: / / ASS.: / /		PROJETADO: AQUACONSULT		06/06	
CANCELADO E SUBSTITUÍDO PELO DESENHO NÚMERO:		APROVAÇÃO CESAN:		COORDENADOR: NESTOR A. GORZA JR.		MUNICÍPIO: SANTA LEOPOLDINA		BAIRRO: SEDE	
ALTER. MAT. AB. PARA F.F. E DN DAS DESCARGAS E TRECHO A PARTIR DA EST. 140		ASS.: / /		CREA: 3424-D REG. ES		NOME DO EMPREENDIMENTO: AMPLIAÇÃO SIST. ABASTECIMENTO DE ÁGUA - CONT.016/05			
MUDANÇA NO CAMINHO DA ADUTORA		ROSI		N.º DES. PROJETA: 15.03.13		TÍTULO: AMPLIAÇÃO NO SISTEMA DE ABASTECIMENTO DE ÁGUA DE SANTA LEOPOLDINA			
N.º LOCAL		SIMMER		DATA: / /		ADUTORA DE ÁGUA BRUTA - DN 150/FERRO FUNDIDO - PROJETA			
NÚMEROS		DES. DIV. GER. DATA		UNID.: / /		DIVISÃO: / /		06/06	
PRINCIPAIS DESENHOS DE REFERÊNCIA		REVISÃO		RESPONSÁVEL TÉCNICO: ALEXANDRE J. SERAFIM		ESCALA: INDICADA		FOLHA: 02 / 04	
				CREA: 961-D REG. ES. ART. N.º / /		GERÊNCIA: / /		06/06	
				DATA: 01/06				REV: 02	