


COR	ESP.
1	07 0,1
2	07 0,2
3	07 0,3
4	07 0,4
5	07 0,5
6	07 0,6
7	07 0,25
8	07 0,08
9	07 0,15
140	140 0,15
162	162 0,15

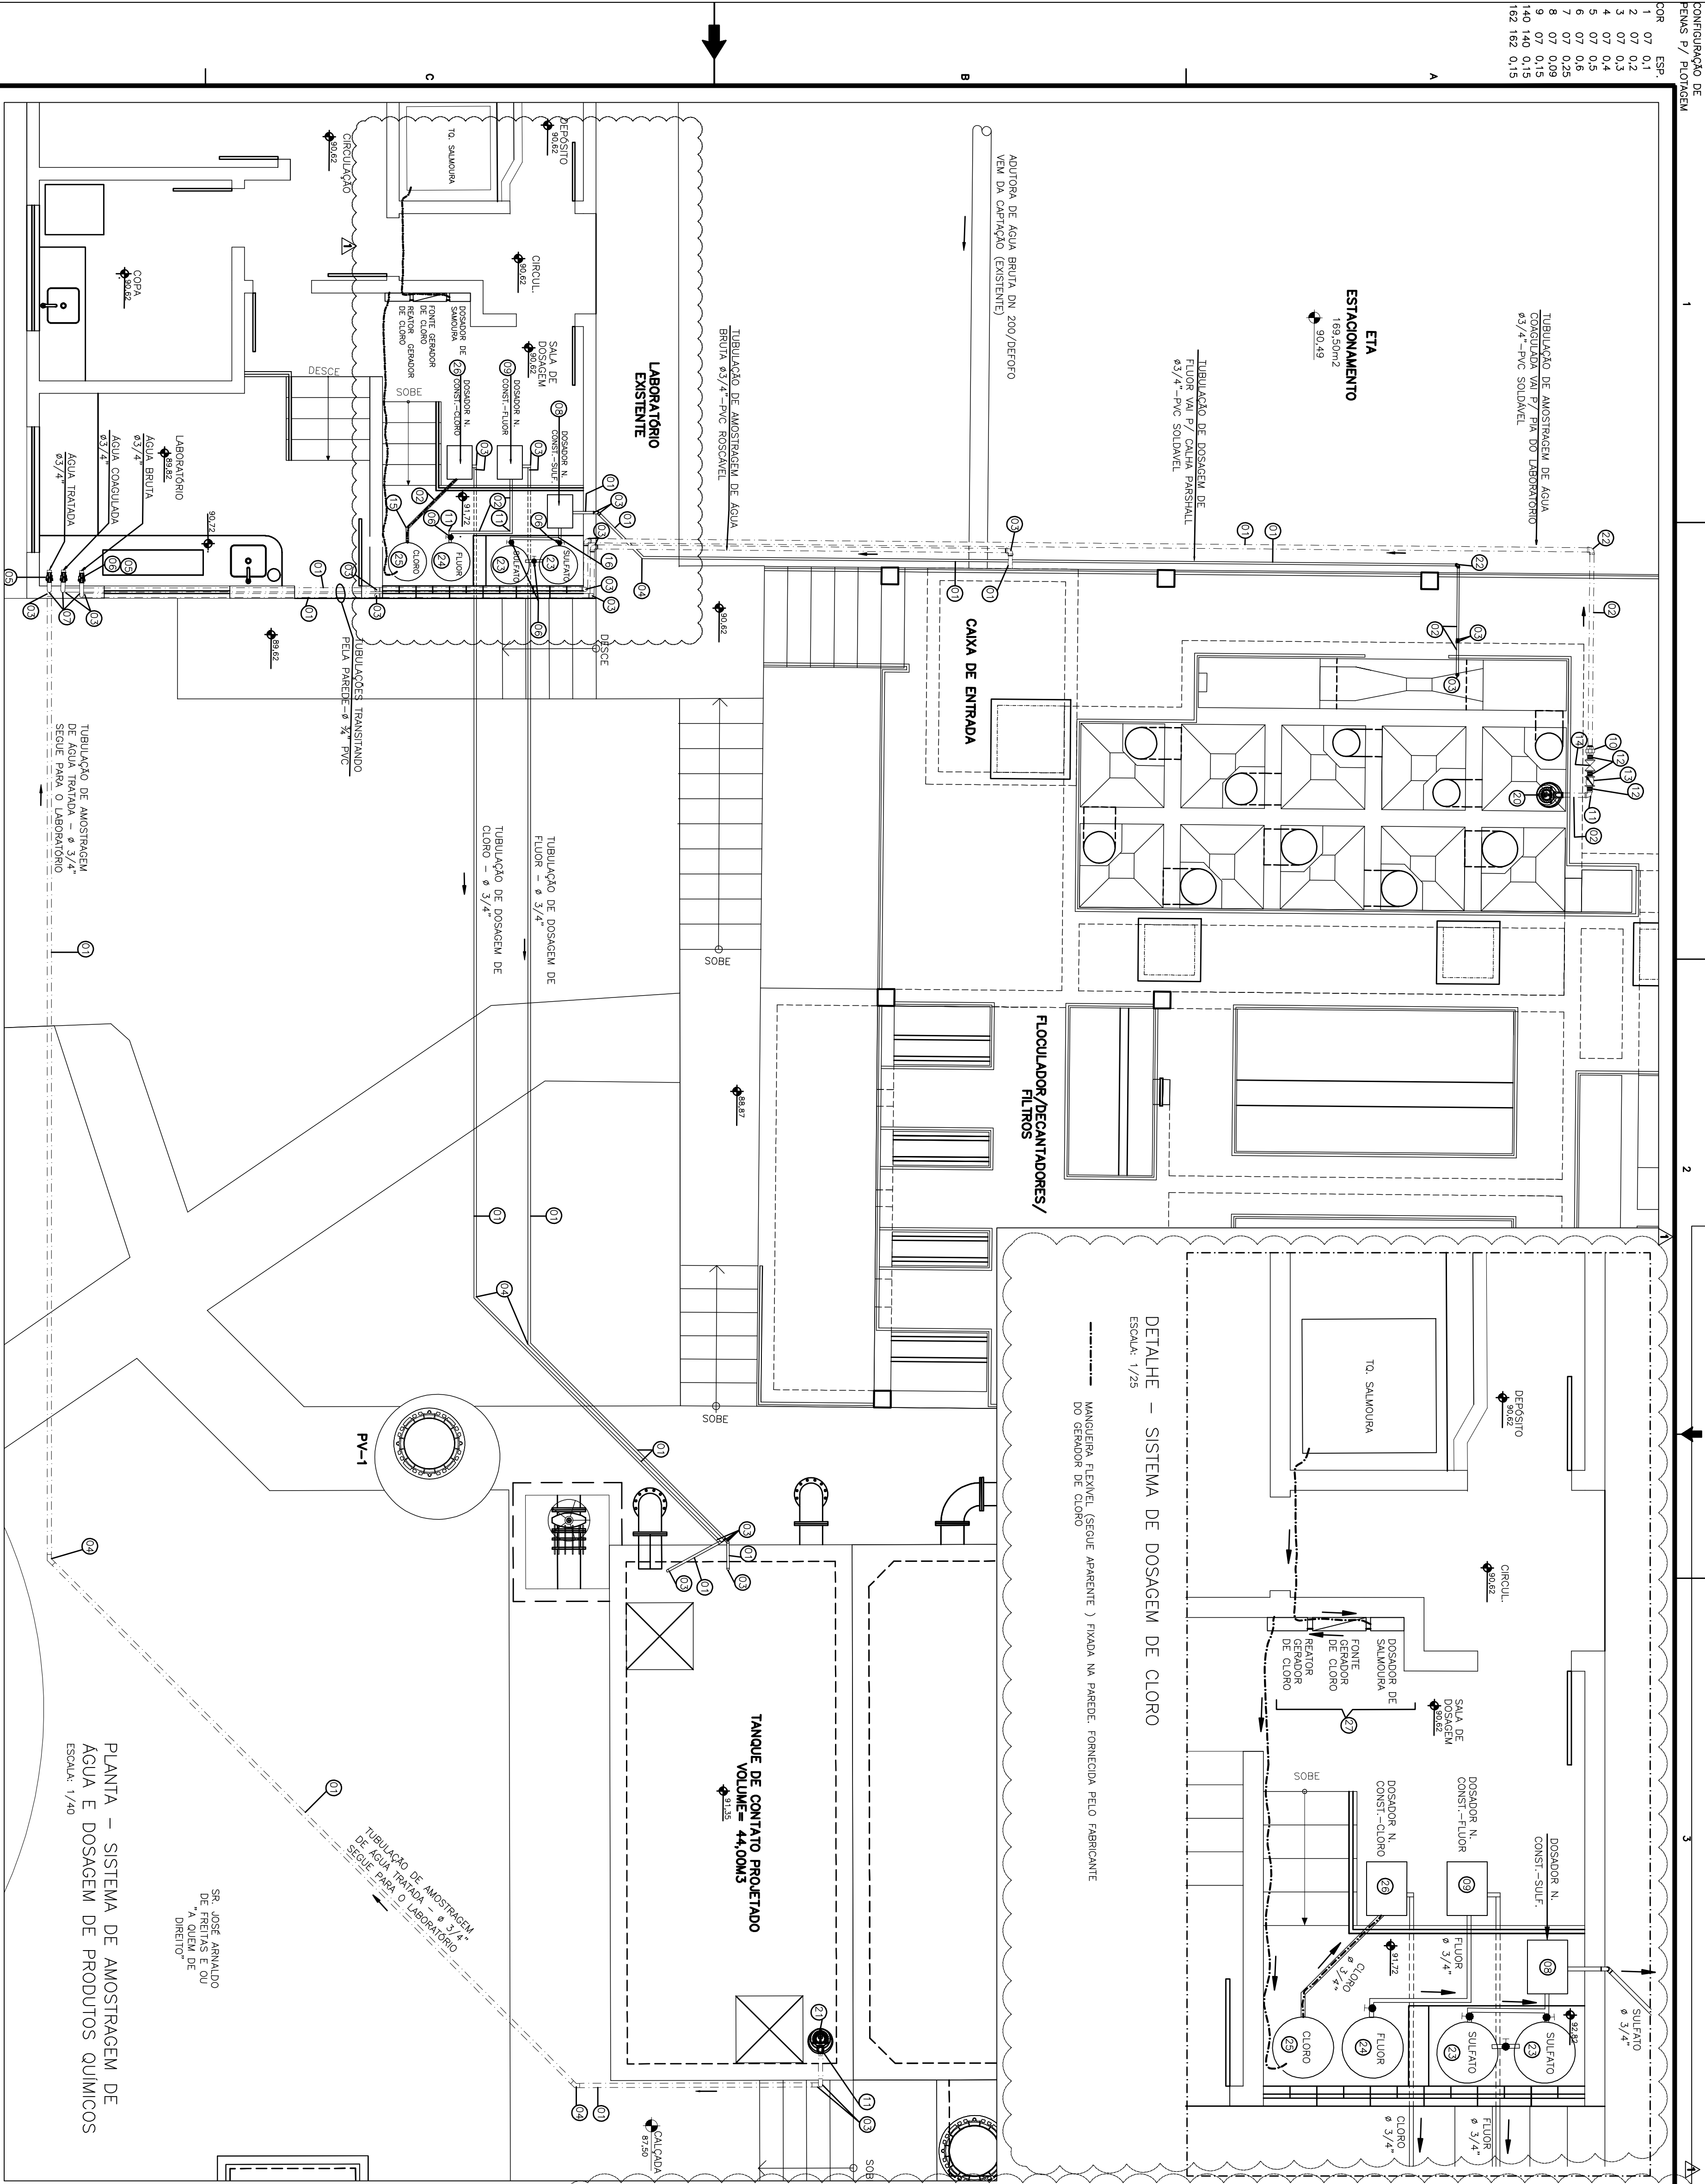

LISTA DE MATERIAL – SISTEMA DE AMOSTRAGEM E DOSAGEM				
ITEM	DISCRIMINAÇÃO	UNID.	MATERIAL	QUANT.
1	TUBO PVC RIGIDO SOLDADVEL	m	PVC	120,00
2	TUBO PVC RIGIDO ROSCÁVEL	m	PVC	3/4"
3	JOELHO 90° SOLDADVEL	Pç	PVC	15,00
4	JOELHO 45° SOLDADVEL	Pç	PVC	3/4"
5	TOMERAS	Pç	INOX	2,3
6	REGISTRO DE GAVETA ROSCÁVEL	Pç	BRONZE	3/4"
7	JOELHO 90° ROSCÁVEL COM BUCHA DE ALUMINIO	Pç	PVC	3/4"
8	JOELHO 90° ROSCÁVEL COM BUCHA DE ALUMINIO	Pç	PVC	3/4"
9	ORIFÍCIO, FAB. POLIESTER REFORÇADO COM FIBRA DE VIDRO(SULFATO ALUMINIO)	Pç	PRV	01
10	DOSADOR DE NÍVEL CONSTANTE, TIPO COM FIBRA DE VIDRO(FLUORO)	Pç	PRV	01
11	JOELHO 90° ROSCÁVEL	Pç	PVC	3/4"
12	NIPLE DUPLIO ROSCÁVEL	Pç	PVC	3/4"
13	VALVULA DE RETENÇÃO ROSCÁVEL	Pç	BRONZE	3/4"
14	VALVULA DE ESTEIRA ROSCÁVEL	Pç	PVC	3/4"
15	JOELHO 45° ROSCÁVEL	Pç	PVC	3/4"
16	TE 90° ROSCÁVEL	Pç	PVC	3/4"
17	COLAR DE FOMADA	Pç	PVC	200 x 3/4"
18	LUVA ROSCÁVEL	Pç	PVC	3/4"
19	CONJ. MOTOR-BOMBA (AAB)	Pç	PRV	01
20	CONJ. MOTOR-BOMBA SUBMERSIVEL (AC)	Pç	PRV	01
21	CONJ. MOTOR-BOMBA SUBMERSIVEL (AC)	Pç	PRV	01
22	JOELHO 90° SOLDADVEL/ROSCÁVEL	Pç	PVC	3/4"
23	TANQUE DE PORETILENO DE VOLUME 150 L (FLUORO)	Pç	PEAO	02
24	TANQUE DE PORETILENO DE VOLUME 150 L (FLUORO)	Pç	PEAO	01
25	TANQUE DE PORETILENO DE VOLUME 1200 L (CLORO)	Pç	PEAO	01
26	DOSADOR DE NÍVEL CONSTANTE, TIPO ORIFÍCIO, FAB. POLIESTER REFORÇADO COM FIBRA DE VIDRO(SULFATO ALUMINIO)	Pç	PRV	01
27	GERADOR DE CLORO + SATURADOR + CONTROLADORES DE VAZÃO + RESERVA-TÓRIO	Pç	PRV	01

ESPECIFICAÇÃO:

(*) POR SOLUÇÃO DA CESAN OS TANQUES DE MISTURA FORM ESPECIFICADOS SEM OS MISTURADORES.

(**) MÁQUINA GERADORA DE CLORO PELA PROCESSO CONTINUO, ALAVES DE UMA SOLUÇÃO DE SALMOURA A 3% COM CAPACIDADE DE PRODUÇÃO DE 10.000 GRAMAS DE CLORO ATIVO POR DIA, COMPOSTO POR FONTE ELÉTRICA E REATOR, FONTE ELÉTRICA COM INDICADOR DE FONTE LIGADA, PORTA-FUSÍVEL, CHAVE LIGA-DESLIGA, TERMOSTATO COM SONDA IMERSIVA NO REATOR, VISOR DIGITAL APROXIMADO NA PORTA DA FONTE DE CONCRETO AO FUNCIONAMENTO NORMAL, MICRO VENTILADORES PARA AUXILIAR NO RESFRIAMENTO DOS COMPONENTES, FUNCIONAMENTO EM 220 VOLTS – TRIFÁSICO, REATOR COMPACTO, CORPO CILÍNDRICO COM TAMPA E CONEXÃO EM PVC, ELÉTRICOS EM ITÁLICO, ELÉTRICO POSITIVO COM REVESTIMENTO ESPECIAL, EM METAIS NOBRES (COAT), CONCENTRAÇÃO DE CLORO ATIVO GERADO A 0,5 A 0,6% COM UMA BOMBA DOSADORA ELETROMECÂNICA, EM CARGO DE AGRICULTURA, DIFERENÇA EM TELA, CAIXA DE PORETILENO ATENDENDO 30 LITROS POR HORA COM PRESSÃO DE 3 BAR, NO BOMBAMENTO DE SOLUÇÃO DE CLORO DE 5000 L. DOIS CONTROLADORES DE VAZÃO DE 120 L/H CORPO EM ABS (ACRILONITRILA BUTADIENO ESTIRENO) [STIRENE] ROTAMETRO EM ACRILICO E FUTURADOR (MARCADOR DE VAZÃO) EM ITÁLICO, UMA VALVULA SOLENOIDE 1/2" INDUSTRIAL EM MATERIAL LATÃO NBR E CONECTOR, EQUIPAMENTO DE SATURAÇÃO COM SISTEMA AUTOMATIZADO DE PREPARO DE SALMOURA, DIÂMETRO DE 500MM PE 200 SCL, 220 V.C.A., RESERVATÓRIO DE ACUMULAÇÃO DE HIPOCLORITO AUTOMATIZADO EM MATERIAL DE PORETILENO COM REFORÇO DA ESTRUTURA PARA SUPORTAR ATAQUE QUÍMICO, COM PROTEÇÃO UV EM COR NATURAL COM CAPACIDADE DE 1.200 LITROS.

LEGENDA:

----- TUBULAÇÃO DE AMOSTRAGEM

----- TUBULAÇÃO DE DOSAGEM

NOTA:

1- DIMENSÕES EM CENTÍMETROS E ELEVÇÕES EM METROS.

2- A COTAÇÃO ESTARÁ NA COTA 140,40m E A ALTIURA DE ÁGUA BRUTA (AAB) CHEGARÁ POR GRANDEZA ATÉ A ETA COM UMA EXTENSÃO DE 3022,00m.

3- POR ORIENTAÇÃO DA CESAN, AS CORTAS CONSTANTES DO LEVANTAMENTO PLANIMÉTRICO CONTINUA NO DESENHO DE URBANIZAÇÃO N° C-06-000-40-5-XX-0022 (PROJETO DESENVOLVIDO PELA AQUACONSULT EM 2006), FORMA ALTERADA PARA +1,50m, ESTA ALTERAÇÃO POR NECESSÁRIA EM FUNÇÃO DE DIVERGÊNCIAS CONSTATADAS ENTRE OS LEVANTAMENTOS ATUAIS E OS ANTERIORES.

4- O PROJETO FOI DESENVOLVIDO UTILIZANDO O LEVANTAMENTO TOPOGRÁFICO SIMPLIFICADO, COMPOSTO POR ALGUNS PONTOS COTADOS DISPERSOS NO TERRENO, OS NÍVEIS DO TERRENO, CALÇADA E RAMPAIS DEVERÃO SER COTADOS APÓS A FINALIZAÇÃO DO PROJETO PLANIMÉTRICO COM CURVAS DE NÍVEL DE 1M EM 1M.

5- PARA PROJETO ESTRUTURAL, VER PROJETO ESPECÍFICO.

6- PARA URBANIZAÇÃO VER DESENHO N° 0876.DS.091.H.0001.

7- PARA TUBULAÇÕES EXTERNAS VER DESENHO N° 0876.DS.091.H.0002.

8- PARA DETALHAMENTO DA ETA PLANTAS E DETALHES VER DESENHO N° 0876.DS.091.H.0003 E 0004.

9- PARA DETALHAMENTO DO FLOCULADOR VER DESENHO N° 0876.DS.091.H.0005.

10- PARA DETALHAMENTO DOS DECANTADORES VER DESENHO N° 0876.DS.091.H.0006.

11- PARA DETALHAMENTO DOS FILTROS VER DESENHO N° 0876.DS.091.H.0007 E 0008.

12- PARA CORTES VER DESENHO N° 0876.DS.091.H.0009 E 0010.

13- PARA FACHADA VER DESENHO N° 0876.DS.091.H.0011.

14- PARA PERFIL HIDRÁULICO VER DESENHO N° 0876.DS.091.H.0012.

15- PARA TUBULAÇÕES PRODUTOS QUÍMICOS VER DESENHO N° 0876.DS.091.H.0025.

ESTE DESENHO É PROPRIEDADE DA
COMPANHIA ESPÍRITO SANTENSE DE
SANEAMENTO – CESAN E NÃO PODE
SER COPIADO SEM SUA AUTORIZAÇÃO.

PRINCIPAIS DESENHOS DE REFERÊNCIA		REVISÃO	
NÚMEROS	TÍTULOS	Nº	LOCAL
00	ETEP	01	ETEP
01	DETALHE DO DOSADOR DE CLORO, LM E TUBULAÇÃO DE AMOSTRAGEM	02	DETALHE DO DOSADOR DE CLORO, LM E TUBULAÇÃO DE AMOSTRAGEM
02	ETEP	03	ETEP
03	ETEP	04	ETEP
04	ETEP	05	ETEP
243	ETEP	244	ETEP
244	ETEP	245	