
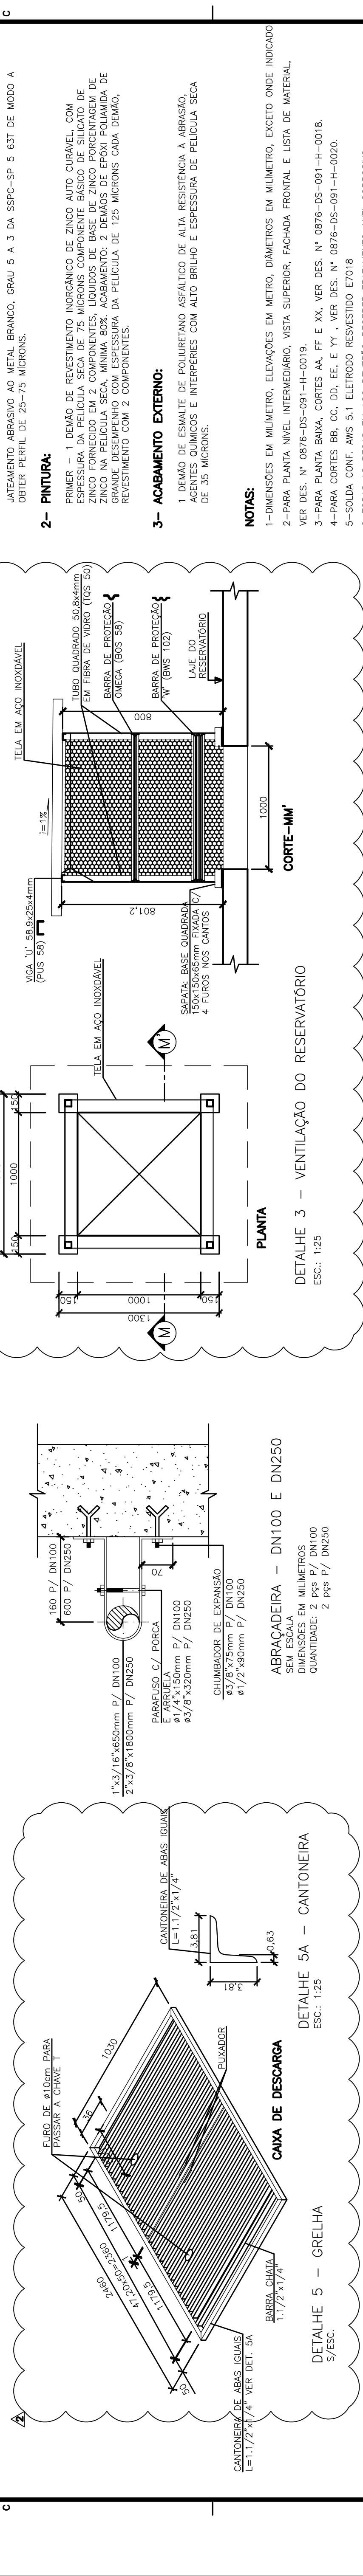
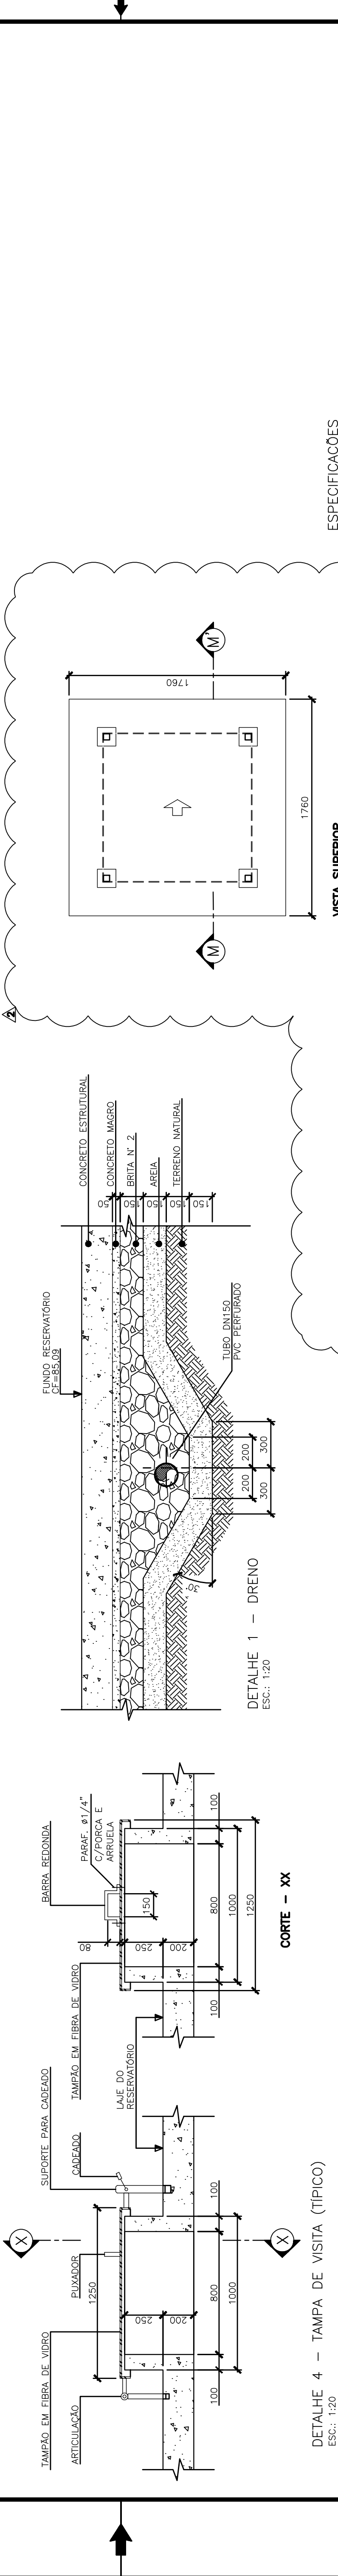


COR	ESP.
1	07 0,1
2	07 0,3
3	07 0,5
4	07 0,4
5	07 0,6
6	07 0,6
7	07 0,25
8	07 0,09
9	07 0,11
10	07 0,11
140	140 0,15
162	162 0,15

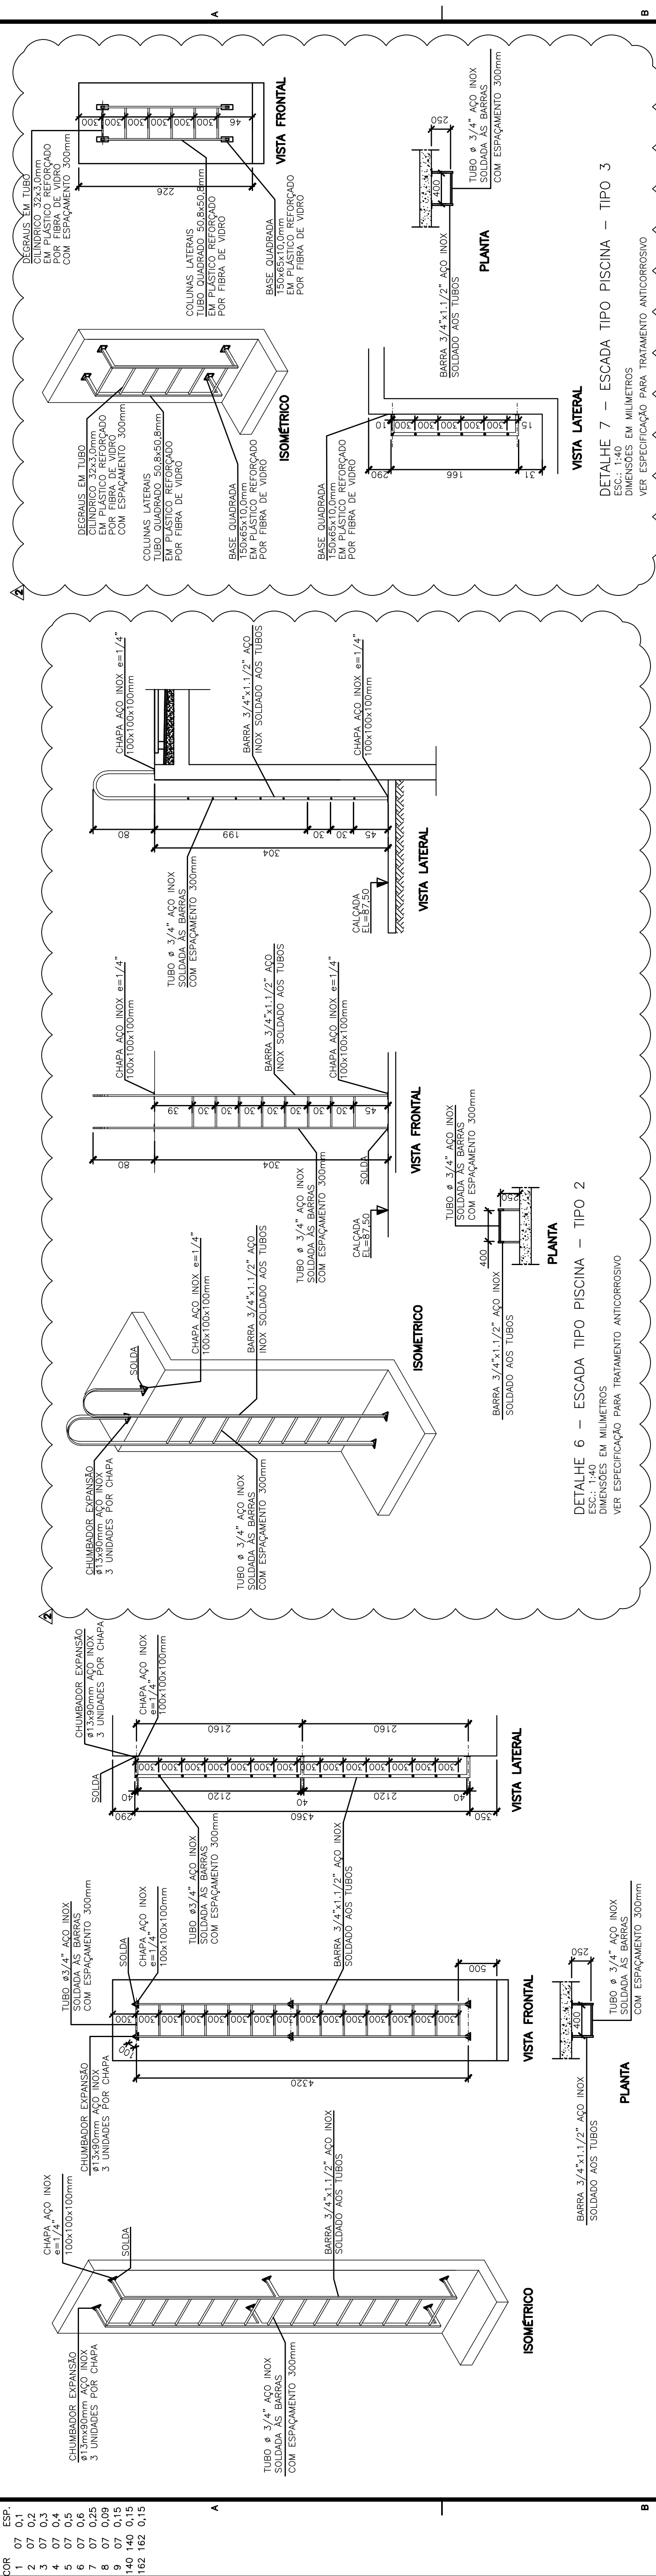

NÚMEROS	TÍTULOS	DISCRIMINAÇÃO	REVISÃO
01	ETEP	ALTERAÇÃO DO FORMATO DO RESERVATÓRIO PARA UMA ÚNICA CÂMARA, INDICAÇÕES DOS DETALHAMENTOS DAS ESCADAS	22.03.13
02	ETEP	MODIFICAÇÃO DO DETALHE 5 – ORELHA	22.02.13
00	ETEP	EMIÇÃO INICIAL	14.12.12
Nº LOCAL	DISCRIMINAÇÃO	REVISÃO	

RECEBIDO:	Nº DOC.:	ASS.:	PROJETO:	COORDENADOR:

PROJETO:	DESENHADO:	VERIFICADO:	DIVISÃO:	GERÊNCIA:

PROJETO:	DESENHADO:	VERIFICADO:	DIVISÃO:	GERÊNCIA: