
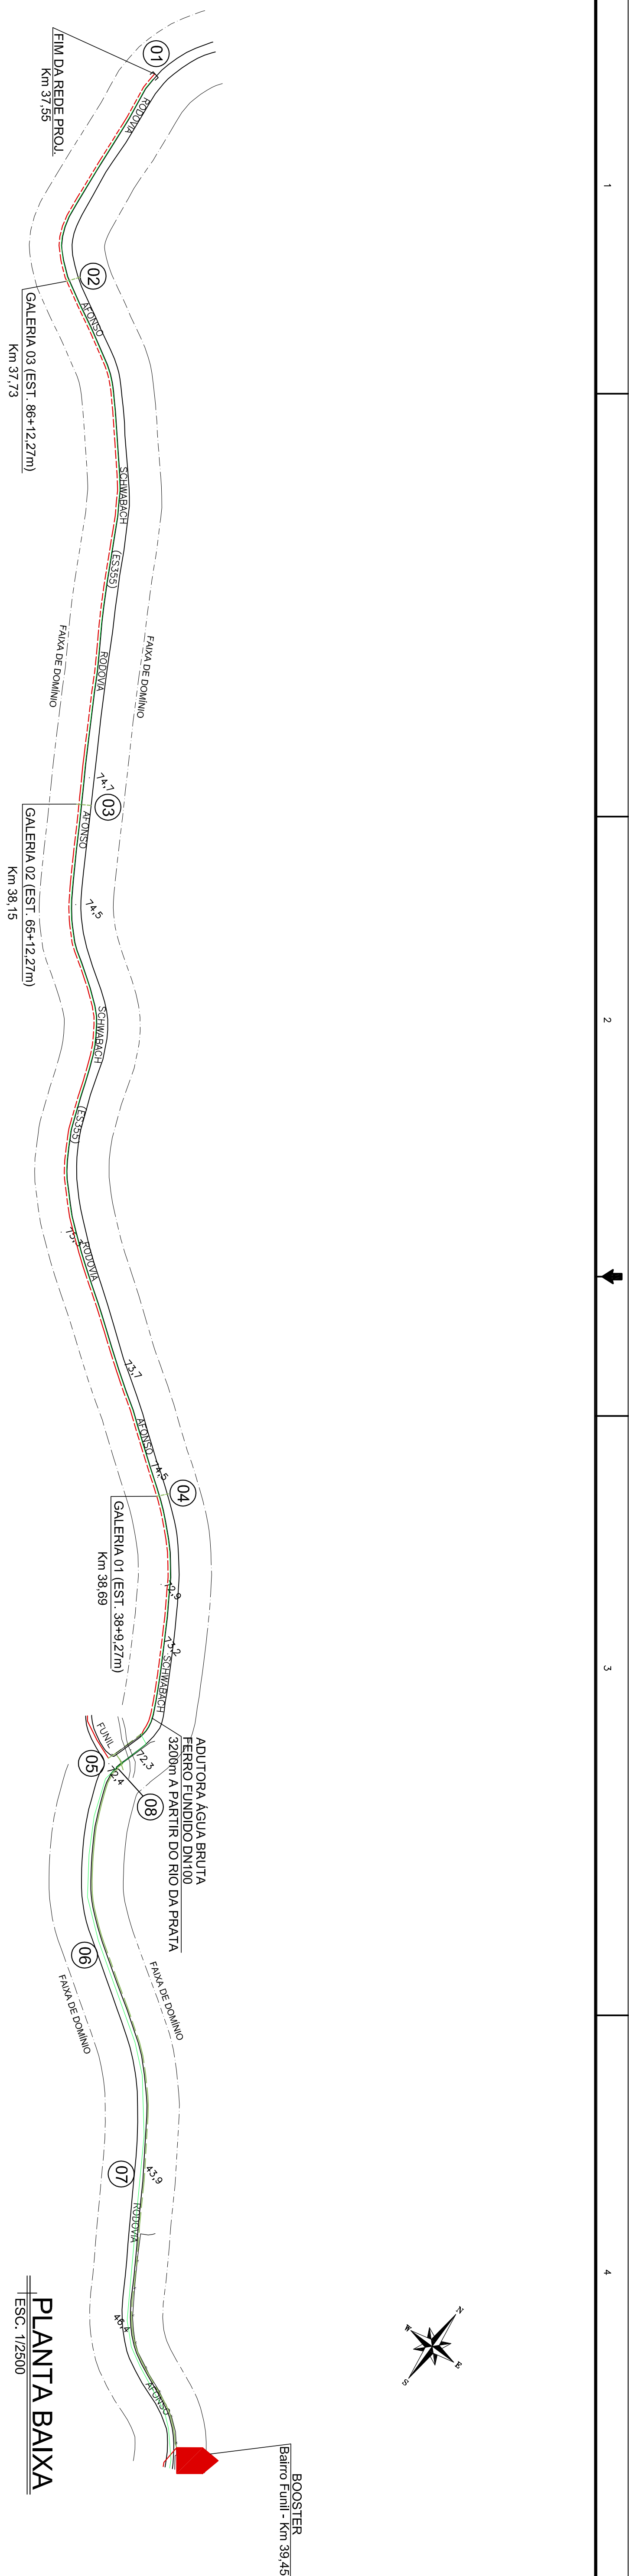


DETAHES DOS NÓS

LISTA DE MATERIAL					
ITEM	DESCRIÇÃO	DIÂM(mm)	MATERIAL	QUANT.	OBS.
01	CAP JE PBA - CL 15	50	PVC	01	
02	TÊ BBB PNIO	75x50	Fººº	01	
03	LUVA DE CORRER JE BB	75	Fººº	02	
04	ADAPTADOR PVC BSA PBA x PTA Fººº	50 x 50	PVC	02	
05	CURVA 22º BB JE	75	Fººº	02	*
06	REGISTRO COM BOLSAS	50	PVC	03	
07	TÊ JE BBB PBA	50	PVC	03	
08	AMPLIAÇÃO JE PB PBA	60x75	PVC	03	
09	ADAPTADOR PVC BSA PBA x PTA Fººº	75x75	PVC	03	
10	EXTREMIDADE FB JGS PNIO	80	Fººº	03	
11	CURVA 45º BB JE	75	Fººº	02	

*OBS: As conexões detalhadas nos nós O3 e O4, referem-se as manobras no perfil longitudinal, porém representadas na planta baixa.

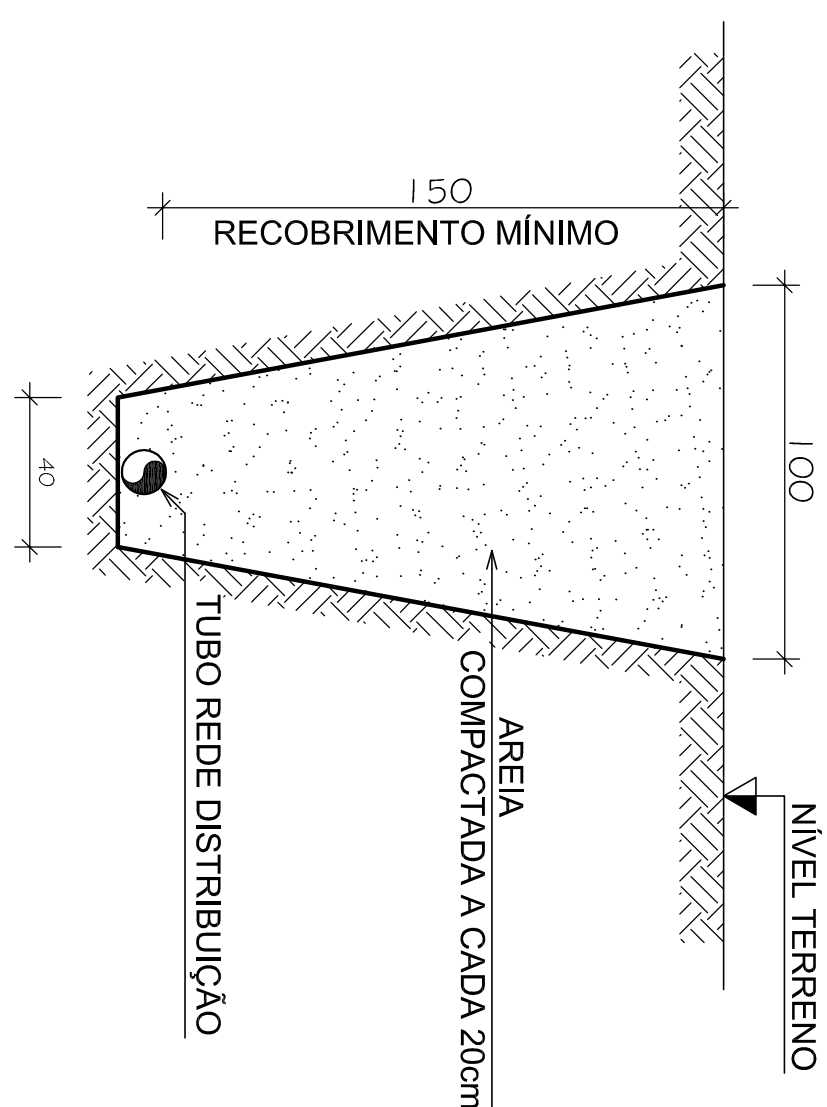

DET. DO TUBO SUBTERRÂNEO

[illegible]