


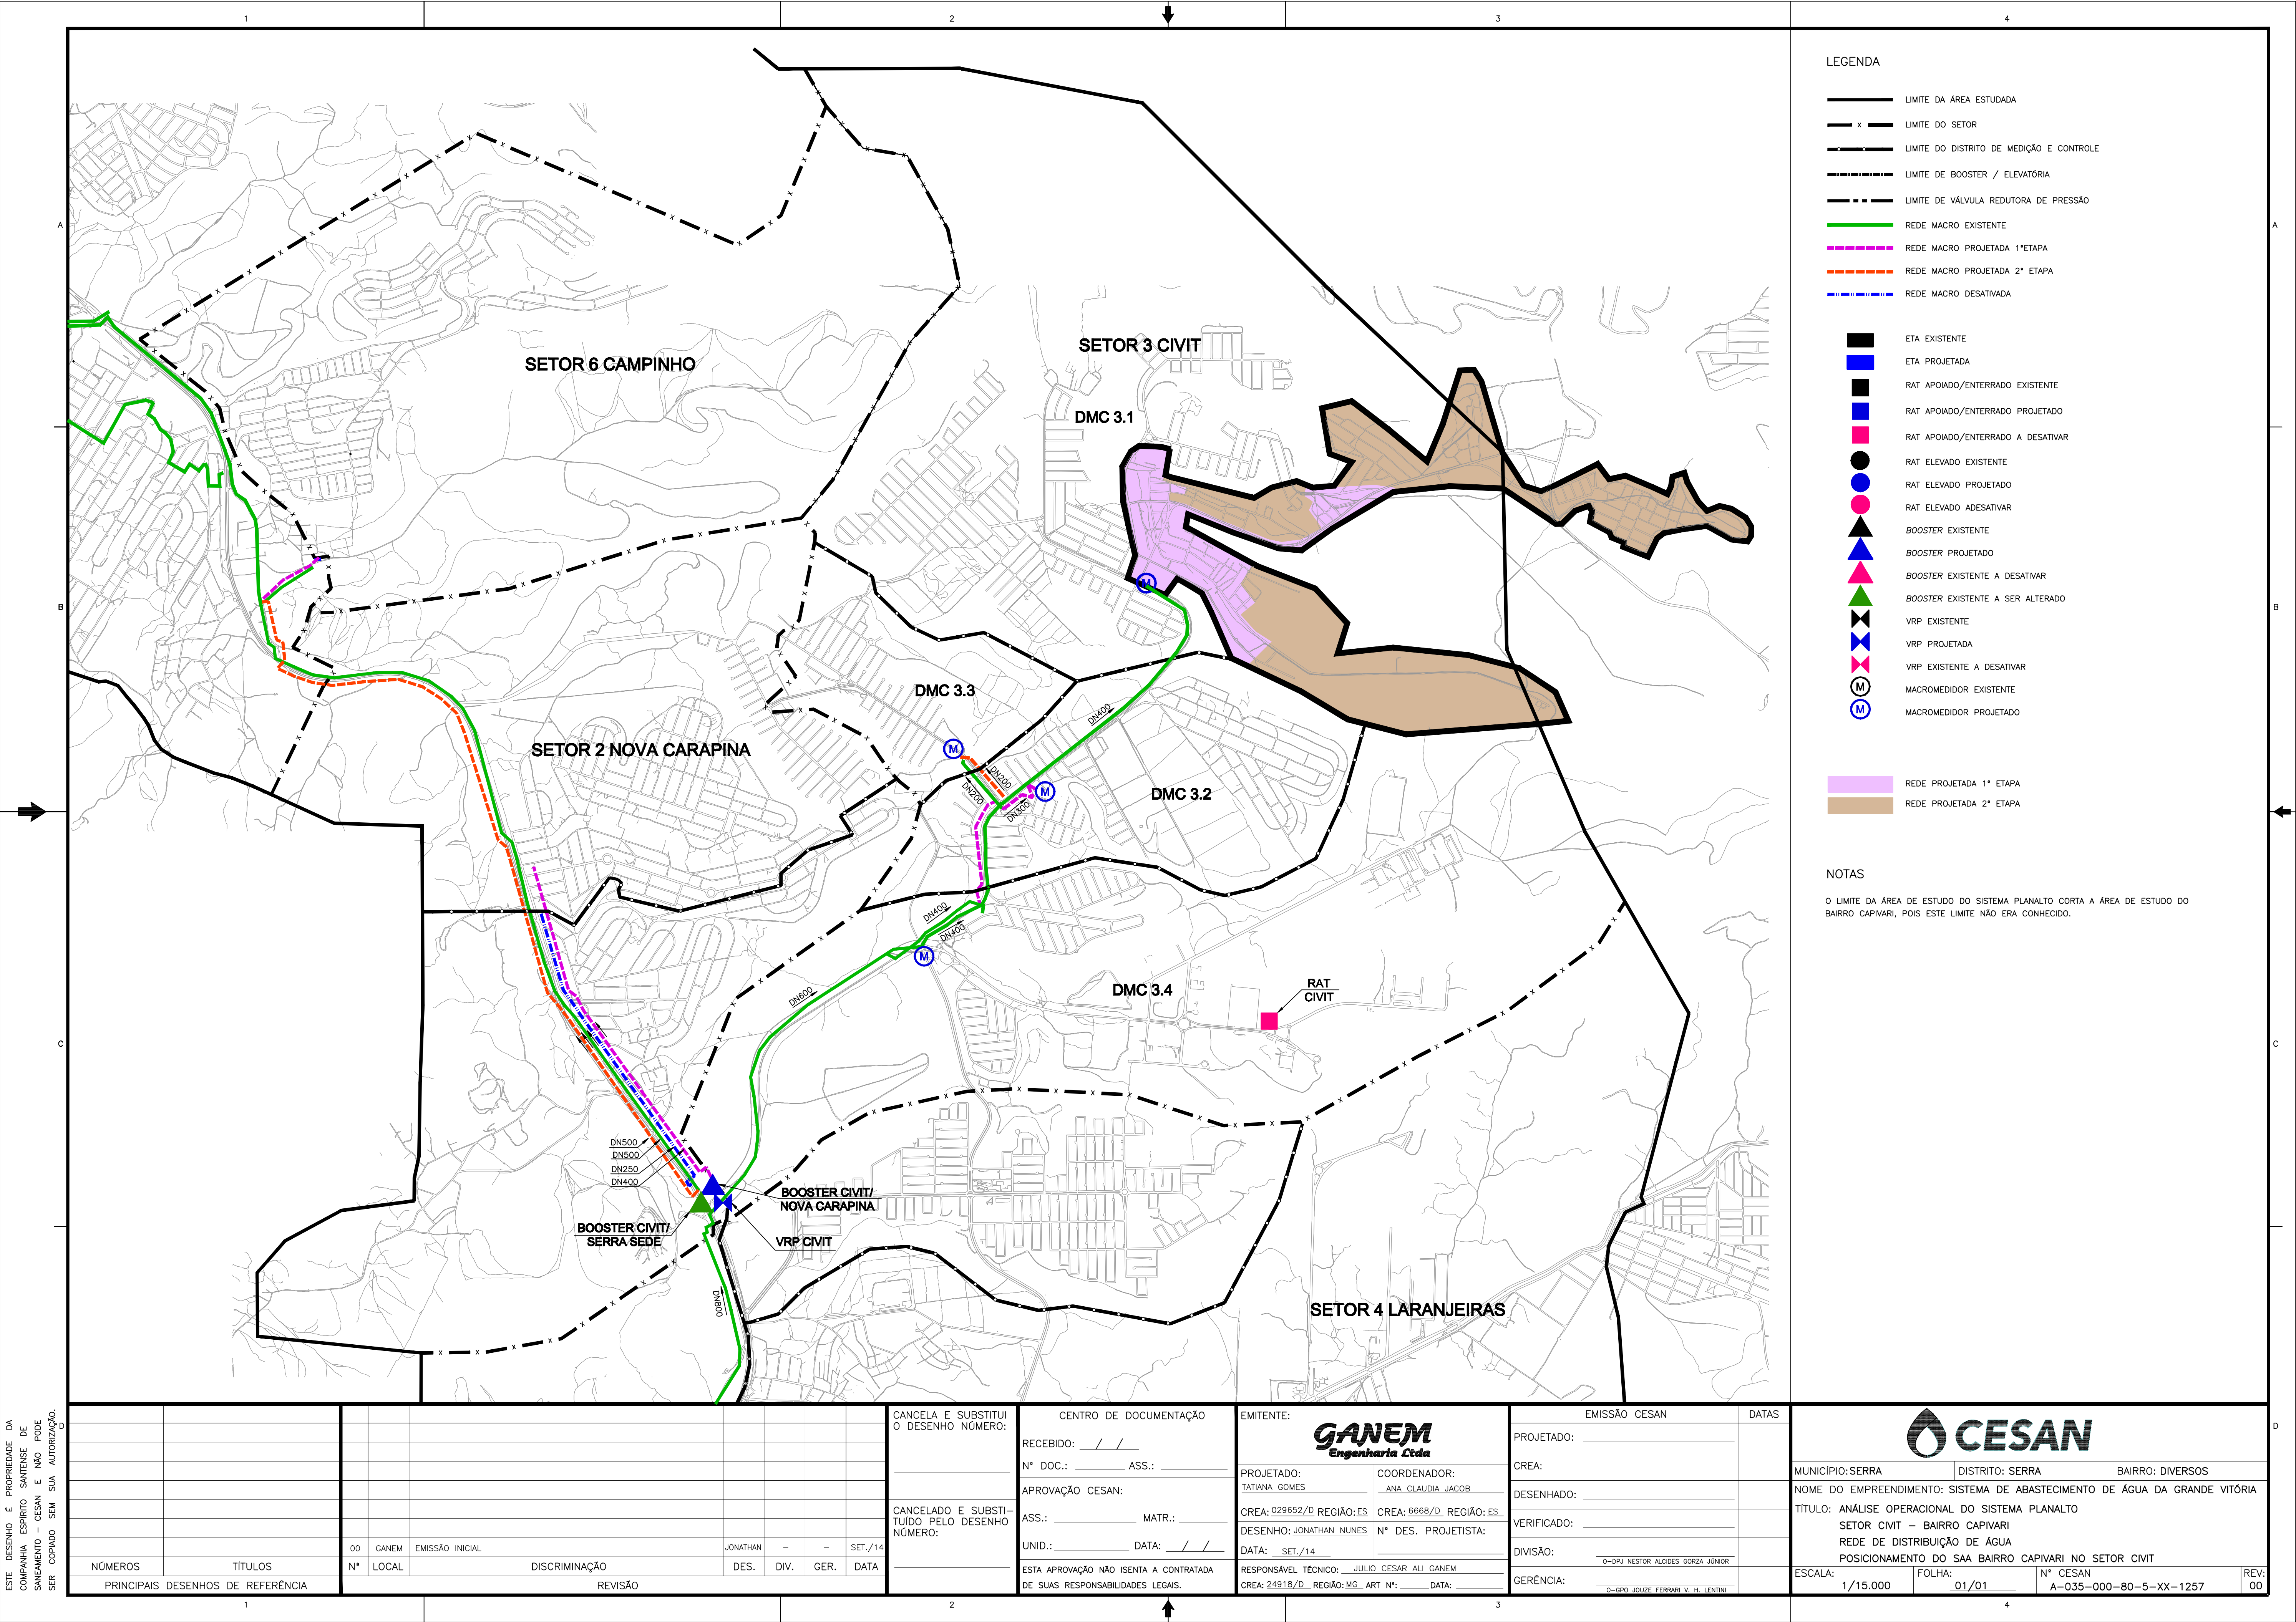

ESTE DESENHO É PROPRIEDADE DA
COMPANHIA ESPÍRITO SANTENSE DE
SANEAMENTO - CESAN E NÃO PODE
SER COPIADO SEM SUA AUTORIZAÇÃO.

NÚMEROS		TÍTULOS		00	GANEM	EMIÇÃO INICIAL	JONATHAN	-	-	SET./14
PRINCIPAIS DESENHOS DE REFERÊNCIA		Nº	LOCAL	DISCRIMINAÇÃO		DES.	DIV.	GER.	DATA	
				REVISÃO						

CANCELA E SUBSTITUI O DESENHO NÚMERO:		CENTRO DE DOCUMENTAÇÃO		EMITENTE:		EMIÇÃO CESAN		DATAS	
		RECEBIDO: / /		GANEM Engenharia Ltda		PROJETADO:			
		Nº DOC.: ASS.:		PROJETADO: TATIANA GOMES		CREA:			
		APROVAÇÃO CESAN:		COORDENADOR: ANA CLAUDIA JACOB		DESENHADO:			
		ASS.: MATR.:		CREA: 029652/D REGIÃO: ES		VERIFICADO:			
		UNID.: DATA: / /		DESENHO: JONATHAN NUNES		DIVISÃO:			
		ESTA APROVAÇÃO NÃO ISENTA A CONTRATADA DE SUAS RESPONSABILIDADES LEGAIS.		DATA: SET./14		O-DRJ NESTOR ALCIDES GORZA JÚNIOR			
				RESPONSÁVEL TÉCNICO: JULIO CESAR ALI GANEM		GERÊNCIA:			
				CREA: 24918/D REGIÃO: MG. ART Nº: DATA:		O-GPO JOUZE FERRARI V. H. LENTINI			

MUNICÍPIO: SERRA	DISTRITO: SERRA	BAIRRO: DIVERSOS
NOME DO EMPREENDIMENTO: SISTEMA DE ABASTECIMENTO DE ÁGUA DA GRANDE VITÓRIA		
TÍTULO: ANÁLISE OPERACIONAL DO SISTEMA PLANALTO		
SETOR CIVIT - BAIRRO CAPIVARI		
REDE DE DISTRIBUIÇÃO DE ÁGUA		
POSICIONAMENTO DO SAA BAIRRO CAPIVARI NO SETOR CIVIT		
ESCALA: 1/15.000	FOLHA: 01/01	Nº CESAN A-035-000-80-5-XX-1257
		REV: 00