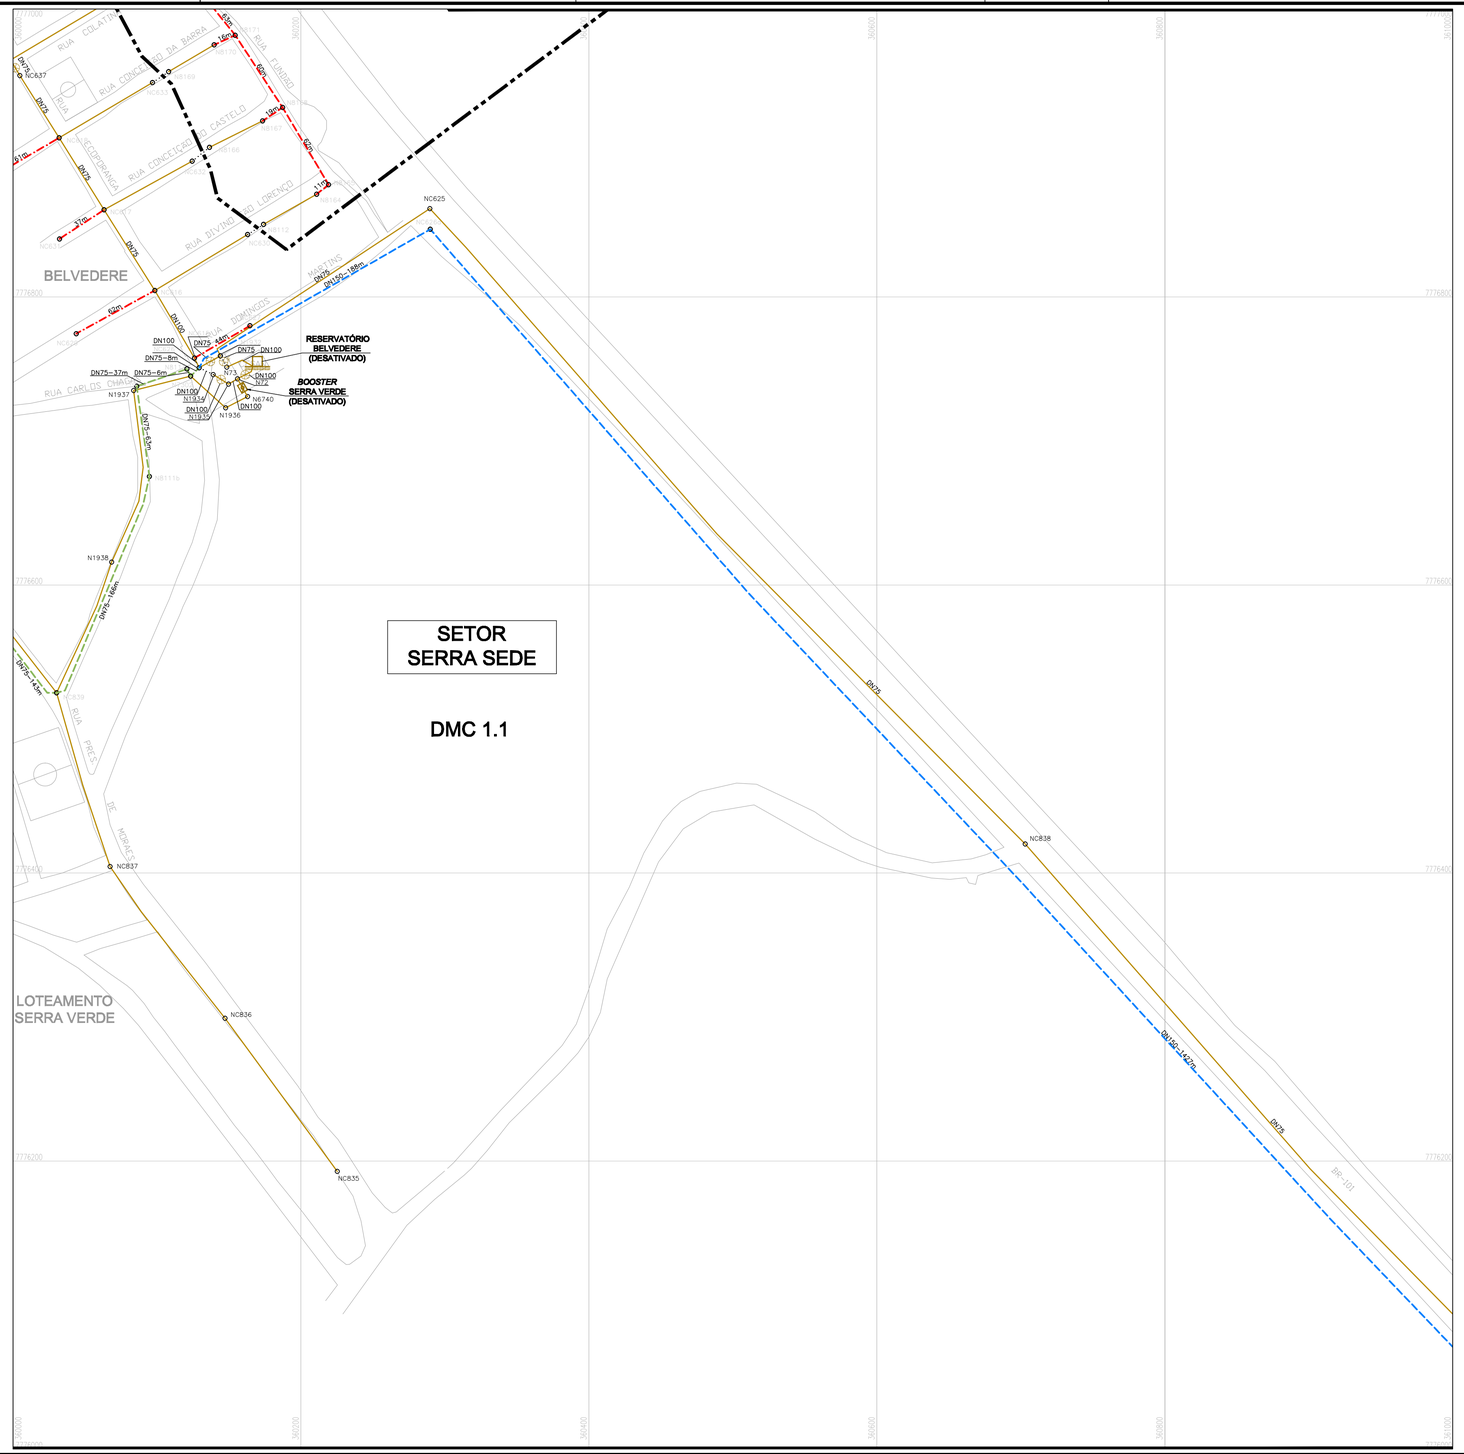
BELVEDERE
LOTEAMENTO SERRA VERDE
RUA COLATINA
RUA CONCEIÇÃO DA BARRA
RUA CONCEIÇÃO DO CASTELO
RUA DIVINO SÃO LOURENÇO
RUA DOMINGOS MARTINS
RUA CARLOS CHAGAS
RUA PREC.
DN75
DN100
DN75 - 14m
DN75 - 10m
DN75 - 8m
DN75 - 6m
DN75 - 37m
