
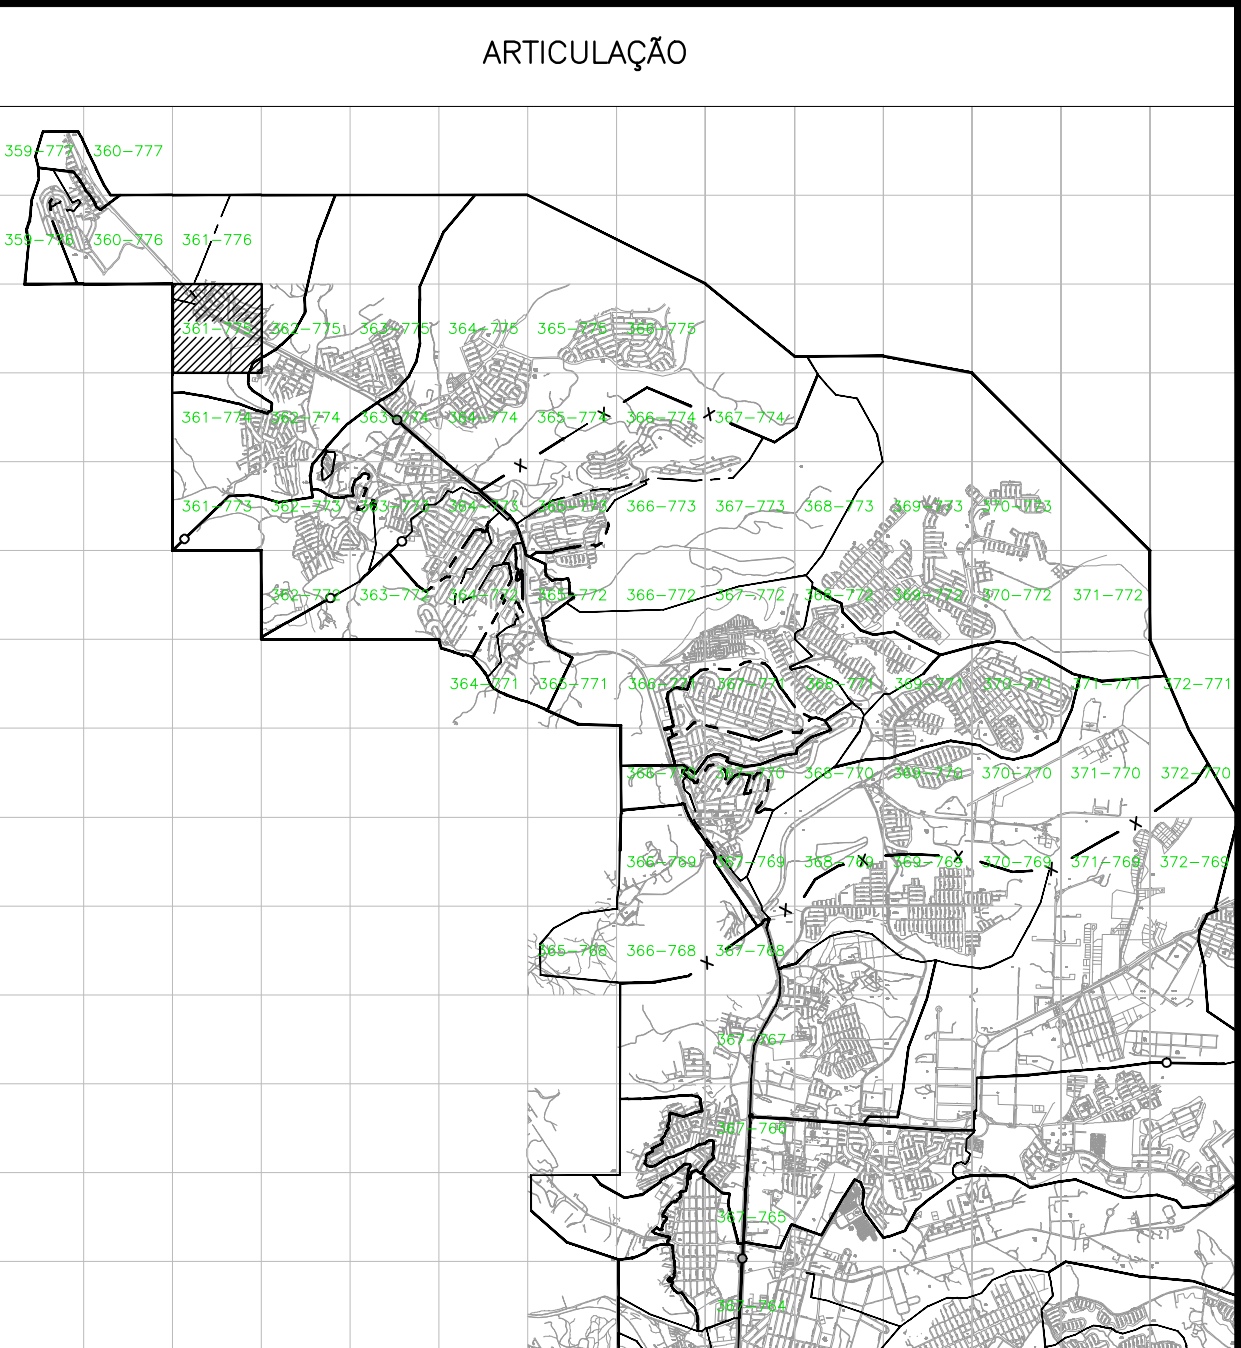


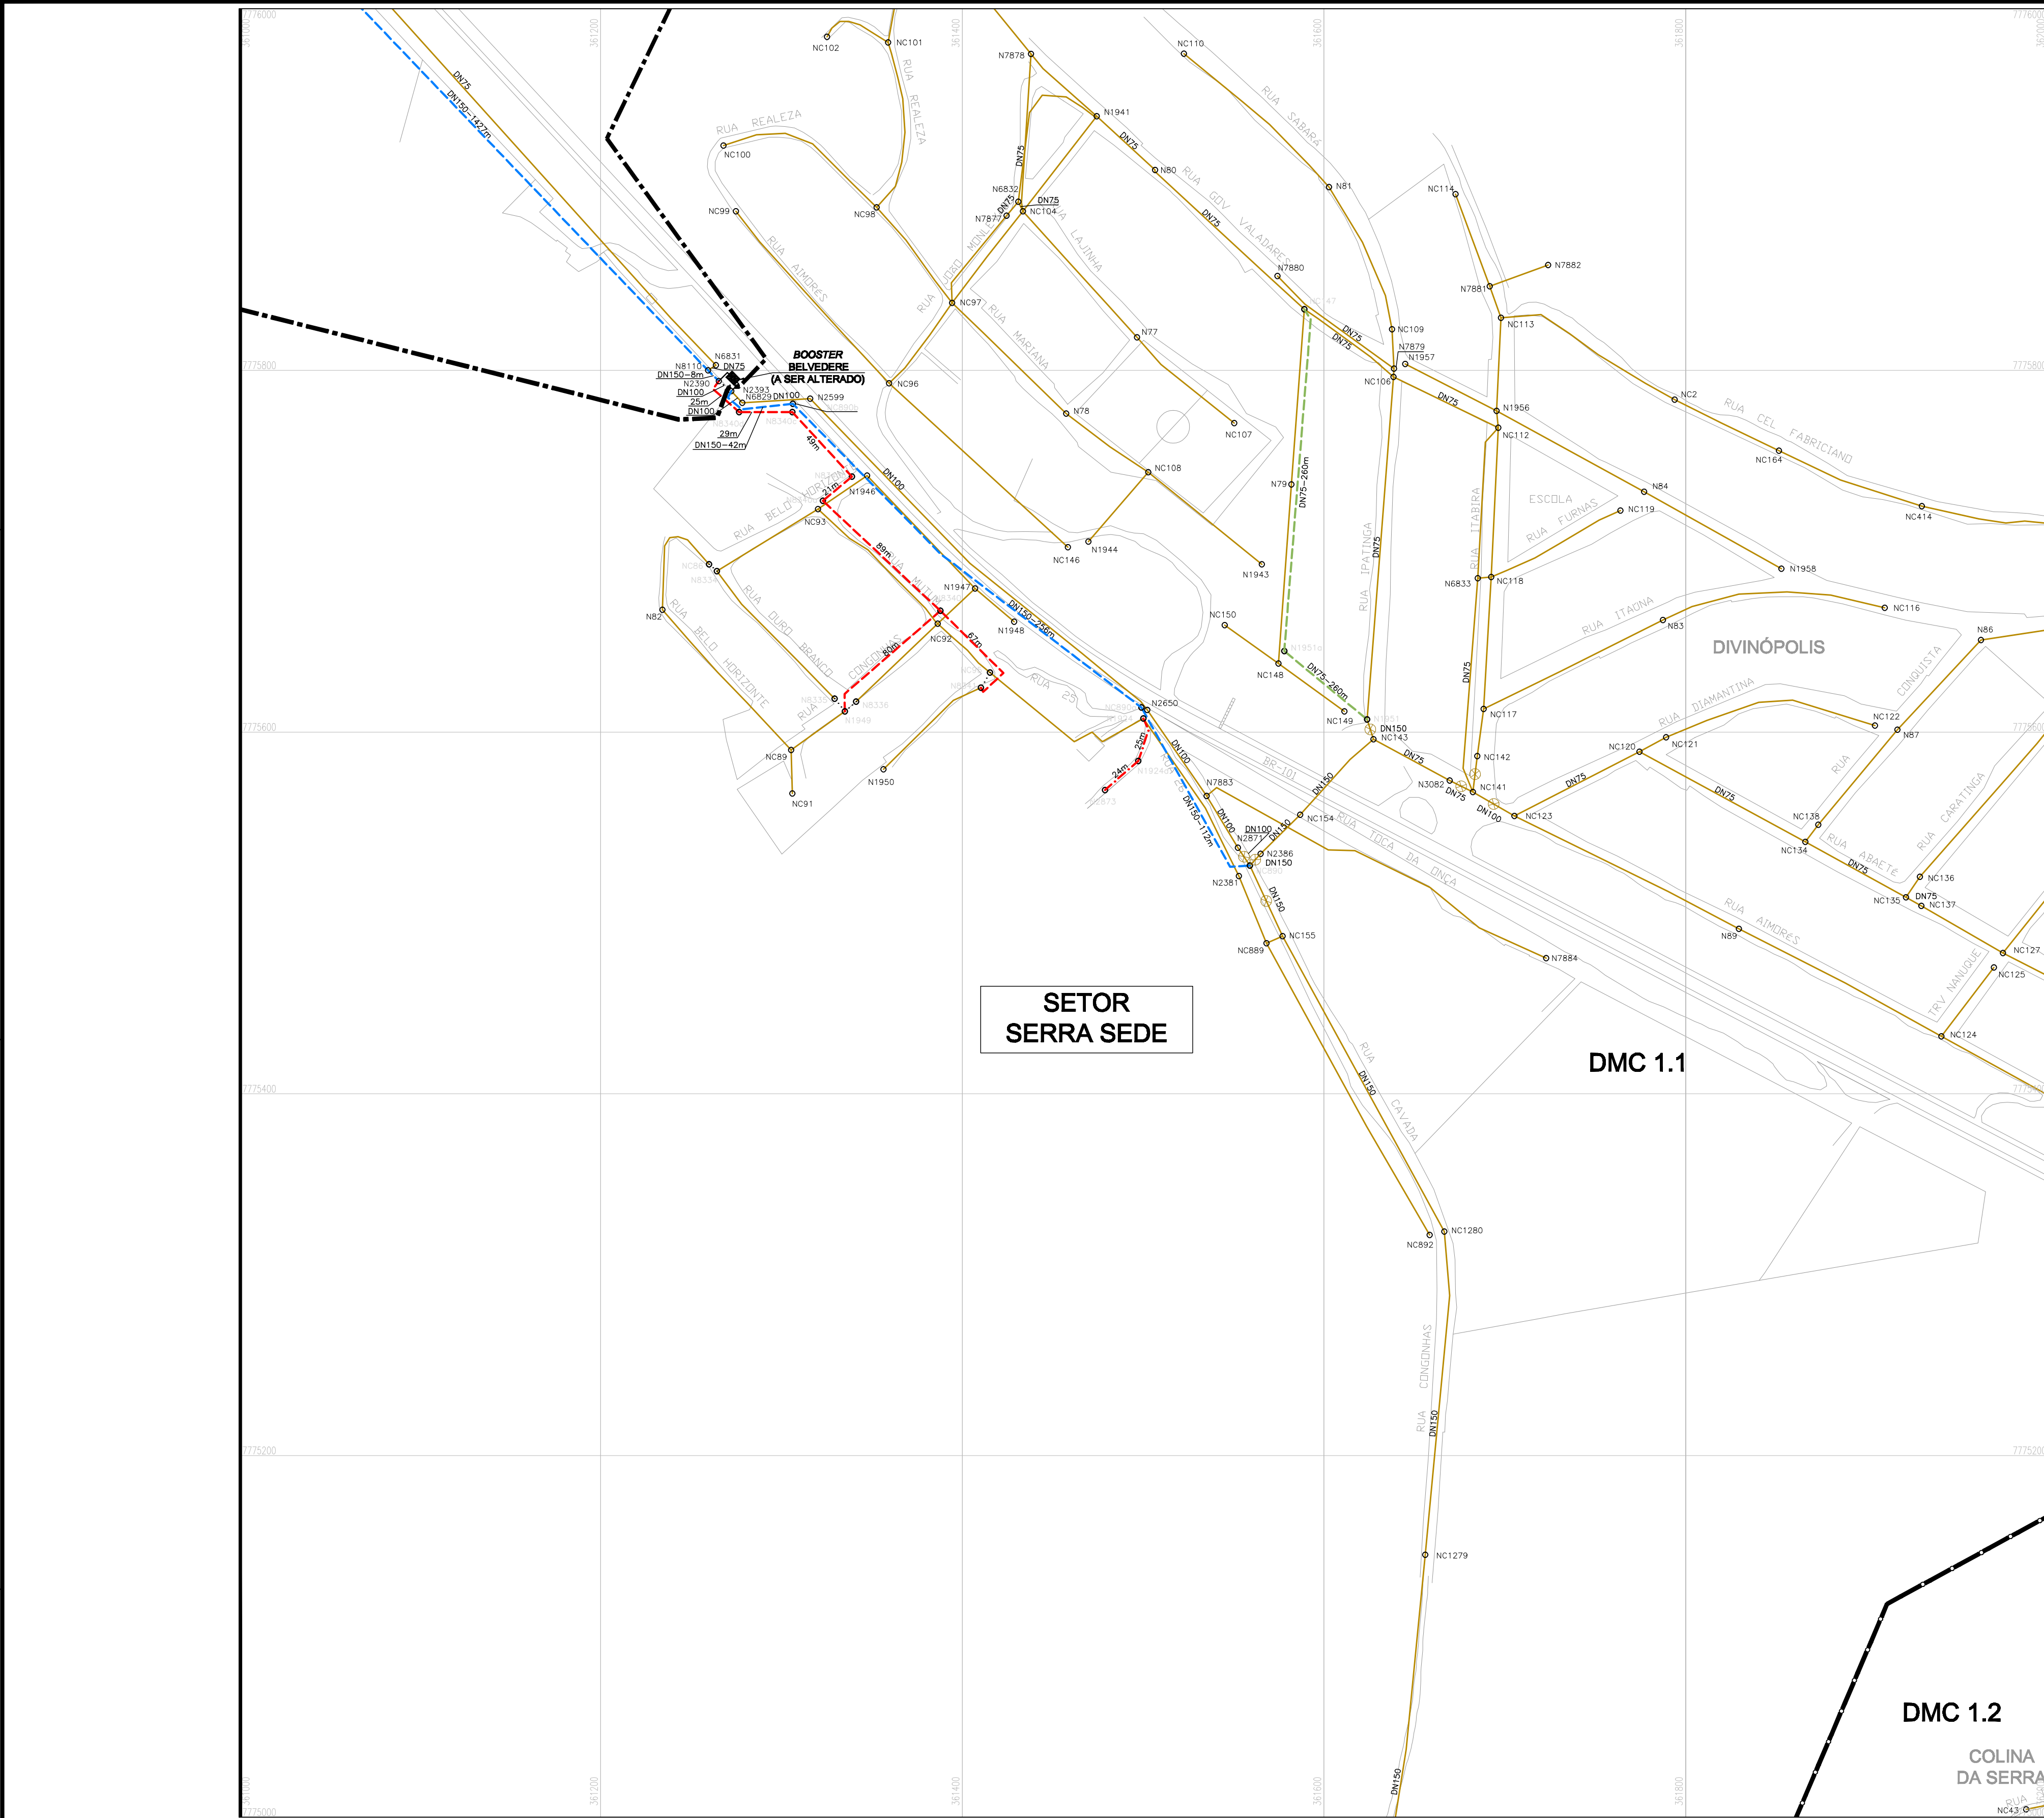

LEGENDA

--- REDE PROJETADA 1ª ETAPA
--- REDE PROJETADA 2ª ETAPA
--- REDE EM SUBSTITUIÇÃO
--- REDE EMPREENDEDOR

--- REDE EXISTENTE
--- REDE A SER DESATIVADA
--- REDE A SER FECHADA

--- LIMITE DA ÁREA ESTUDADA
--- LIMITE DE SETOR
--- LIMITE DE DISTRITO DE MACROMEDICÇÃO E CONTROLE
--- LIMITE DE BOOSTER
--- LIMITE DE VRP

--- DN 50 mm
--- DN 75 mm
--- DN 100 mm
--- DN 150 mm
--- DN ≥ 200 mm

--- REGISTRO EXISTENTE
--- REGISTRO EXISTENTE FECHADO
--- REGISTRO PROJETADO
--- REGISTRO PROJETADO FECHADO
--- VÁLVULA BORBOLETA EXISTENTE
--- VÁLVULA BORBOLETA EXISTENTE FECHADA
--- VÁLVULA BORBOLETA PROJETADA
--- VÁLVULA BORBOLETA PROJETADA FECHADA
--- VÁLVULA DE RETENÇÃO EXISTENTE
--- VÁLVULA DE RETENÇÃO PROJETADA
--- DESCARGA EXISTENTE
--- DESCARGA PROJETADA
--- VENTOSA EXISTENTE
--- VENTOSA PROJETADA
--- HIDRANTE PROJETADO
--- VÁLVULA CONTROLADORA DE VAZÃO EXISTENTE
--- VÁLVULA CONTROLADORA DE VAZÃO PROJETADA

--- MACROMEDIDOR EXISTENTE
--- MACROMEDIDOR PROJETADO
--- ESTAÇÃO PITOMÉTRICA EXISTENTE
--- ESTAÇÃO PITOMÉTRICA PROJETADA
--- VRP EXISTENTE
--- VRP PROJETADA
--- BOOSTER EXISTENTE
--- BOOSTER EXISTENTE A DESATIVAR
--- BOOSTER EXISTENTE A SER ALTERADO
--- BOOSTER PROJETADO
--- RESERVATÓRIO APOIADO EXISTENTE
--- RESERVATÓRIO APOIADO PROJETADO
--- RESERVATÓRIO ENTERRADO EXISTENTE
--- RESERVATÓRIO ENTERRADO PROJETADO
--- RESERVATÓRIO ELEVADO EXISTENTE
--- RESERVATÓRIO ELEVADO PROJETADO

- NOTAS**
- OS DIÂMETROS NÃO ESPECIFICADOS CORRESPONDEM A DN50;
 - PARA O MATERIAL DA REDE PROJETADA, SEGUIR ESPECIFICAÇÃO ABAIXO, EXCETO INDICAÇÃO EXPLÍCITA NO TRECHO:
 - DN ≤ 100 – PVC
 - DN ≥ 150 – F.F.F.
 - AS ADUTORAS SERÃO SEMPRE EM FERRO FUNDIDO;
 - PARA DETALHE DE NÓS E LISTA DE MATERIAIS VER DESENHOS:
 - SETOR SERRA SEDE: C-035-000-80-5-XX-0636 A C-035-000-80-5-XX-0647;
 - SETOR NOVA CARAPINA: C-035-000-80-5-XX-0648 A C-035-000-80-5-XX-0651;
 - SETOR CIVIL: C-035-000-80-5-XX-0652 A C-035-000-80-5-XX-0656;
 - SETOR CAMPINHO: C-035-000-80-5-XX-0657 A C-035-000-80-5-XX-0659;
 - PARA PLANTAS GERAIS VER DESENHOS:
 - DIVISÃO DE SETORES: C-035-000-80-5-XX-0630
 - DISTRITOS DE MEDIÇÃO E CONTROLE SERRA SEDE E CAMPINHO: C-035-000-80-5-XX-0631
 - DISTRITO DE MEDIÇÃO E CONTROLE NOVA CARAPINA: C-035-000-80-5-XX-0632
 - DISTRITO DE MEDIÇÃO E CONTROLE CIVIL: C-035-000-80-5-XX-0633
 - ESTAÇÕES ELEVADORAS DE ÁGUA TRATADA: C-035-000-80-5-XX-0634
 - VÁLVULAS REDUTORAS DE PRESSÃO: C-035-000-80-5-XX-0635
 - CONFORME SOLICITADO PELA CONTRATANTE, OS REGISTROS EXISTENTES LOCALIZADOS EM LIMITE DE ZONA DE ABASTECIMENTO SERÃO SUBSTITUÍDOS DE ACORDO COM A TABELA ABAIXO:
 - DN ≤ 100 – CAPEAMENTO DO TRECHO
 - 150 ≤ DN ≤ 250 – REGISTRO COM CUNHA DE BORRACHA
 - DN ≥ 300 – VÁLVULA BORBOLETA
 - DEVE SER UTILIZADO O MATERIAL DEFF PARA TUBULAÇÃO DN150, SEMPRE QUE A VARIAÇÃO DIÁRIA DE PRESSÃO E A PRESSÃO MÁXIMA NÃO ULTRAPASSAREM 25MCA E 40MCA, RESPECTIVAMENTE.

ESTE DESENHO É PROPRIEDADE DA
COMPANHIA ESPÍRITO SANTENSE DE
SANEAMENTO – CESAN E NÃO PODE
SER COPIADO SEM SUA AUTORIZAÇÃO.

	</
--	--	----