


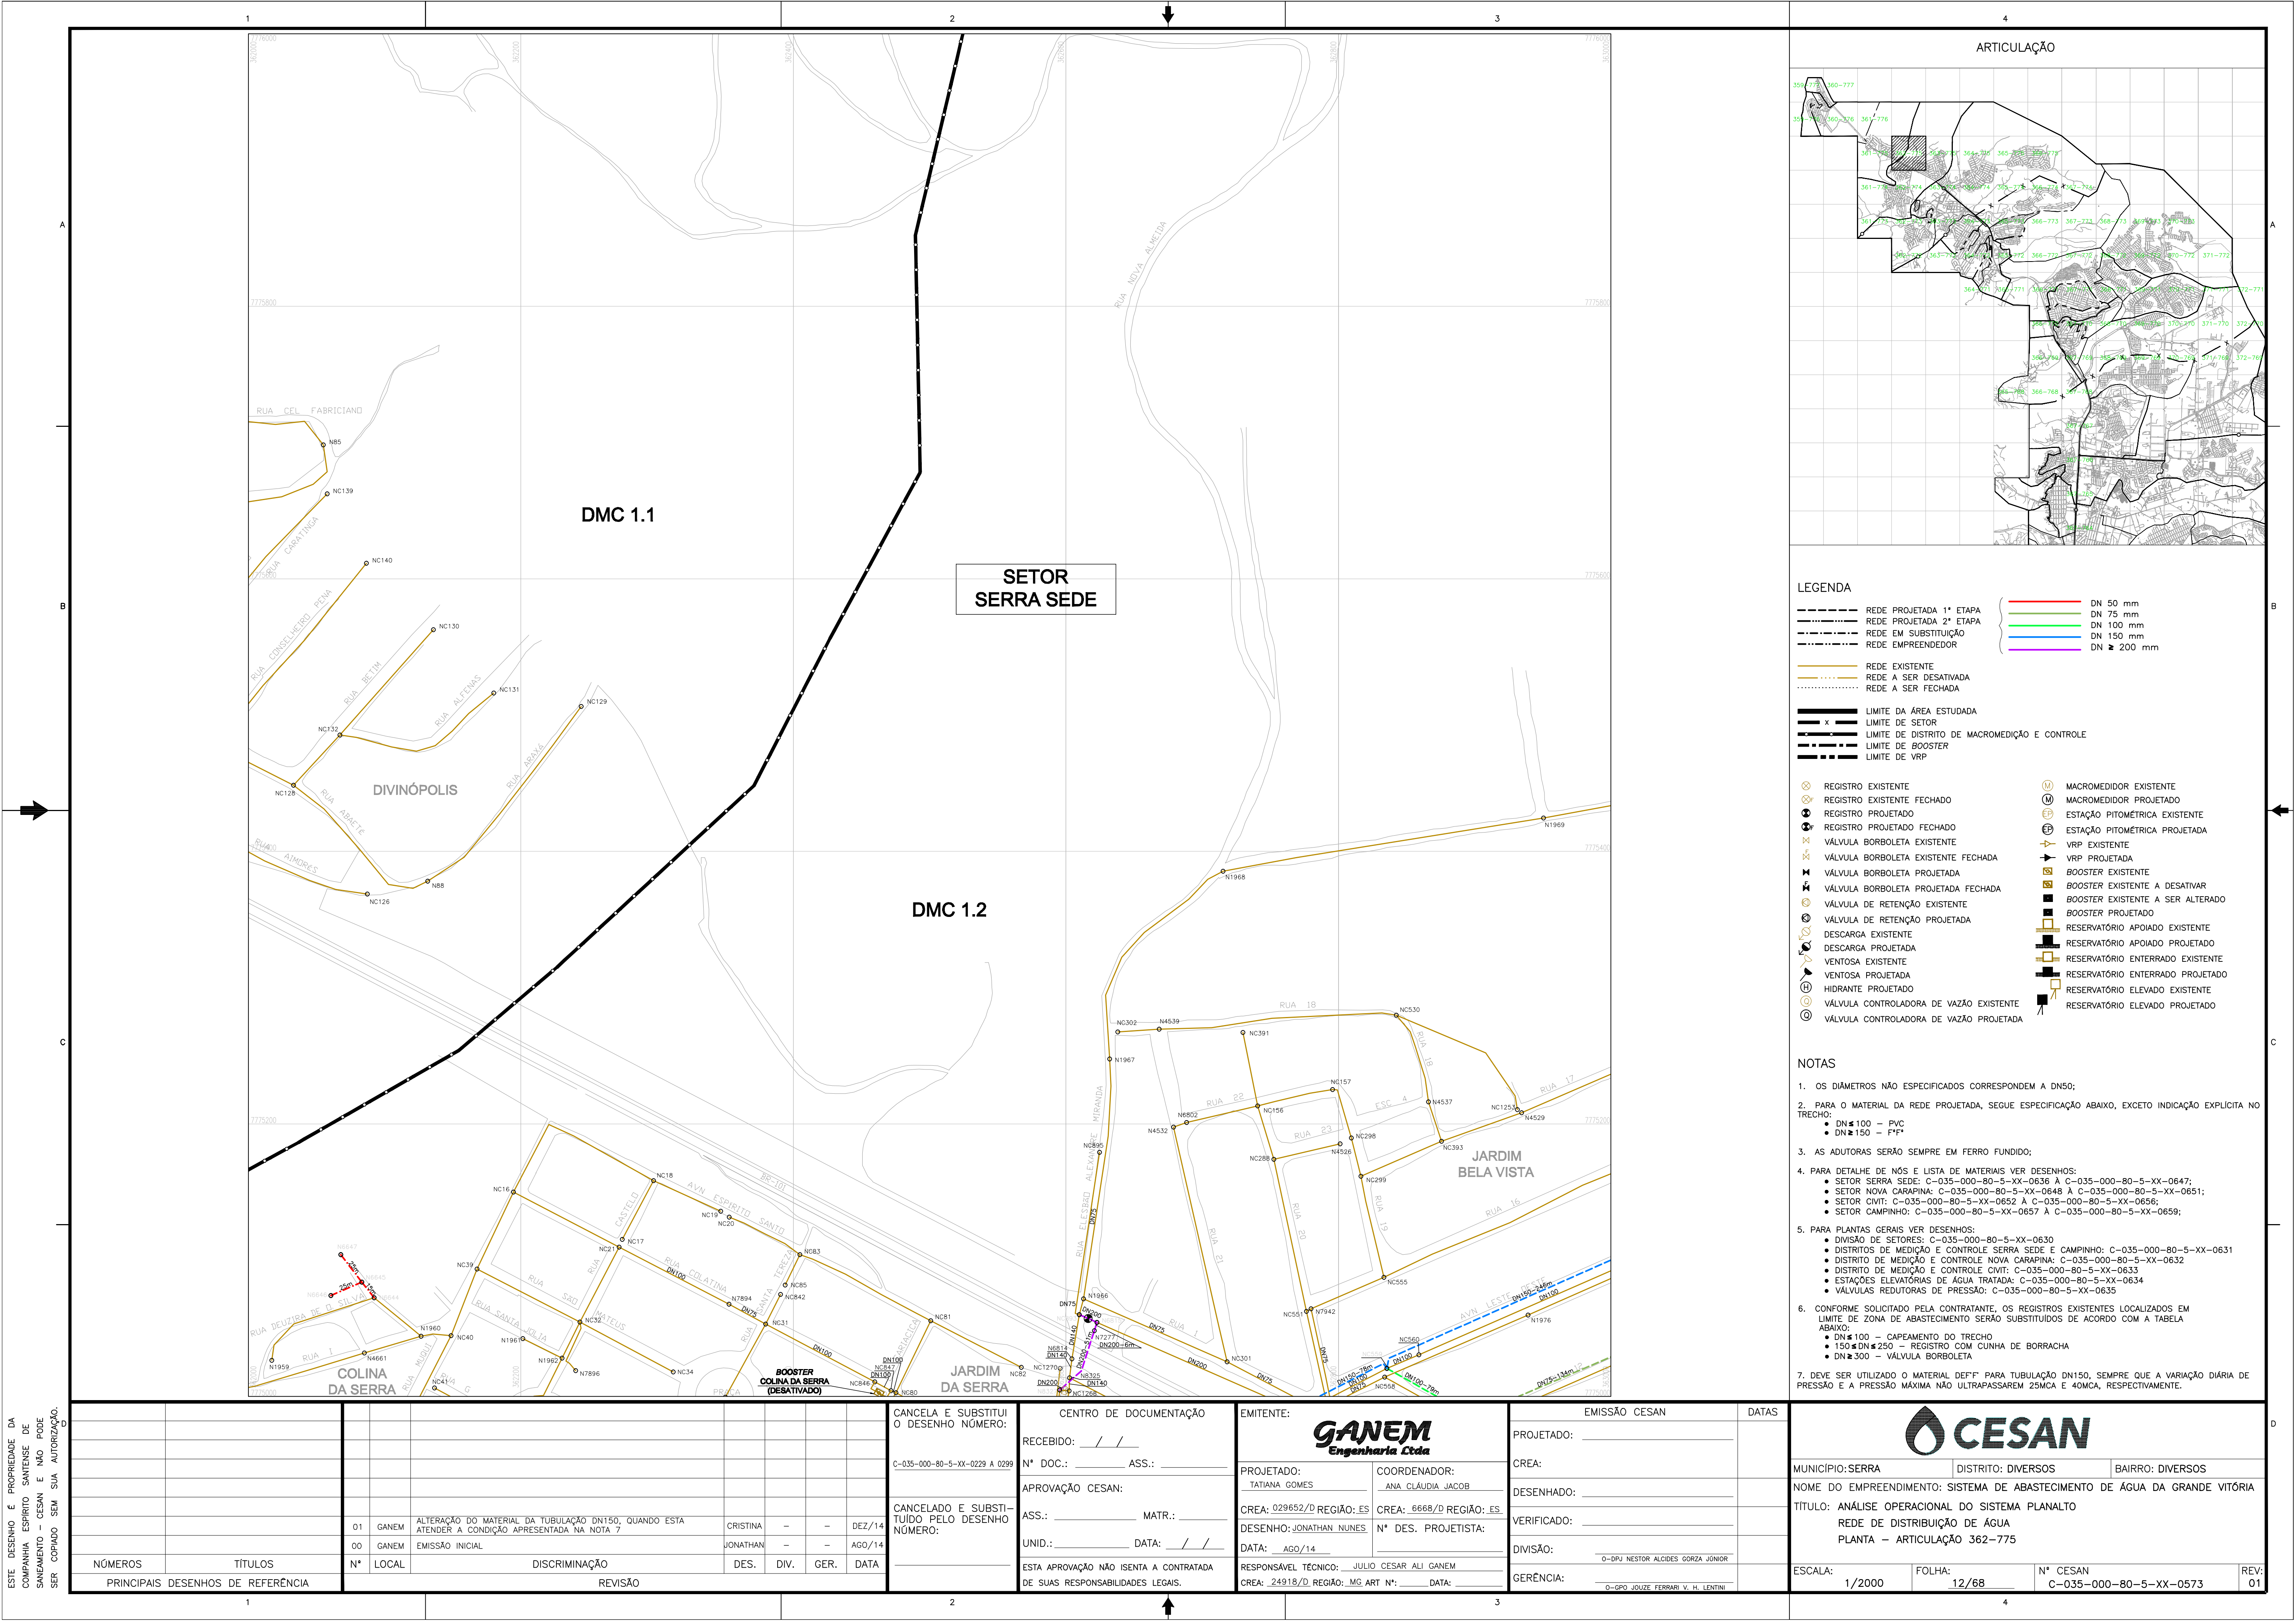

ESTE DESENHO É PROPRIEDADE DA
COMPANHIA ESPÍRITO SANTENSE DE
SANEAMENTO – CESAN E NÃO PODE
SER COPIADO SEM SUA AUTORIZAÇÃO.

NÚMEROS	TÍTULOS
01	PRINCIPAIS DESENHOS DE REFERÊNCIA

Nº	LOCAL	DISCRIMINAÇÃO	REVISÃO
01	GANEM	ALTERAÇÃO DO MATERIAL DA TUBULAÇÃO DN150, QUANDO ESTA ATENDER A CONDIÇÃO APRESENTADA NA NOTA 7	DEZ/14
00	GANEM	EMISSIONAL	AGO/14

CANCELADO E SUBSTITUÍDO PELO DESENHO NÚMERO:
C-035-000-80-5-XX-0229 A 0299

RECEBIDO: / /
Nº DOC.: ASS.:
APROVAÇÃO CESAN:
ASS.: MATR.:
UNID.: DATA: / /
ESTA APROVAÇÃO NÃO ISENTA A CONTRATADA DE SUAS RESPONSABILIDADES LEGAIS.

EMITENTE:	GANEM Engenharia Ltda
PROJETADO:	TATIANA GOMES
COORDENADOR:	ANA CLÁUDIA JACOB
CREA: 029652/D REGIÃO: ES	CREA: 6668/D REGIÃO: ES
DESENHO: JONATHAN NUNES	Nº DES. PROJETISTA:
DATA: AGO/14	
RESPONSÁVEL TÉCNICO: JULIO CESAR ALI GANEM	
CREA: 24918/D REGIÃO: MG ART Nº: DATA:	

EMISSIONAL CESAN	DATAS
PROJETADO:	
CREA:	
DESENHADO:	
VERIFICADO:	
DIVISÃO:	O-DRJ NESTOR ALCIDES GORZA JÚNIOR
GERÊNCIA:	O-GPO JOULZÉ FERRARI V. H. LENTINI

CESAN			
MUNICÍPIO: SERRA	DISTRITO: DIVERSOS	BAIRRO: DIVERSOS	
NOME DO EMPREENDIMENTO: SISTEMA DE ABASTECIMENTO DE ÁGUA DA GRANDE VITÓRIA			
TÍTULO: ANÁLISE OPERACIONAL DO SISTEMA PLANALTO			
REDE DE DISTRIBUIÇÃO DE ÁGUA			
PLANTA – ARTICULAÇÃO 362-775			
ESCALA: 1/2000	FOLHA: 12/68	Nº CESAN: C-035-000-80-5-XX-0573	REV: 01