
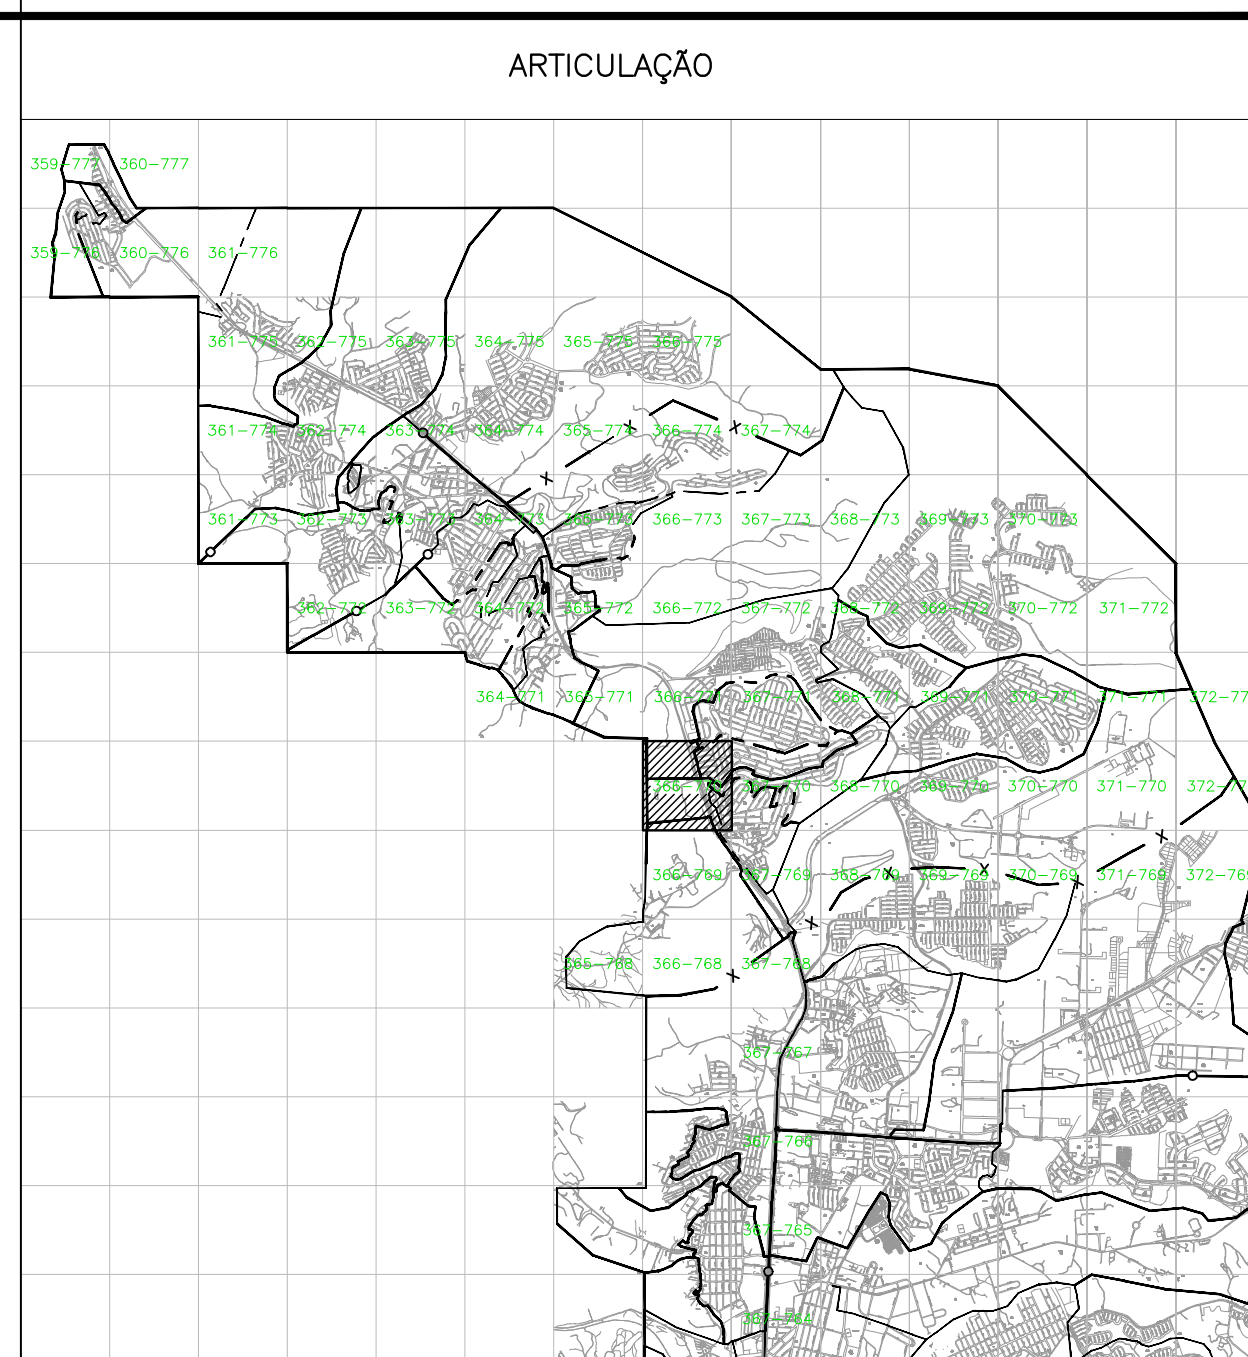


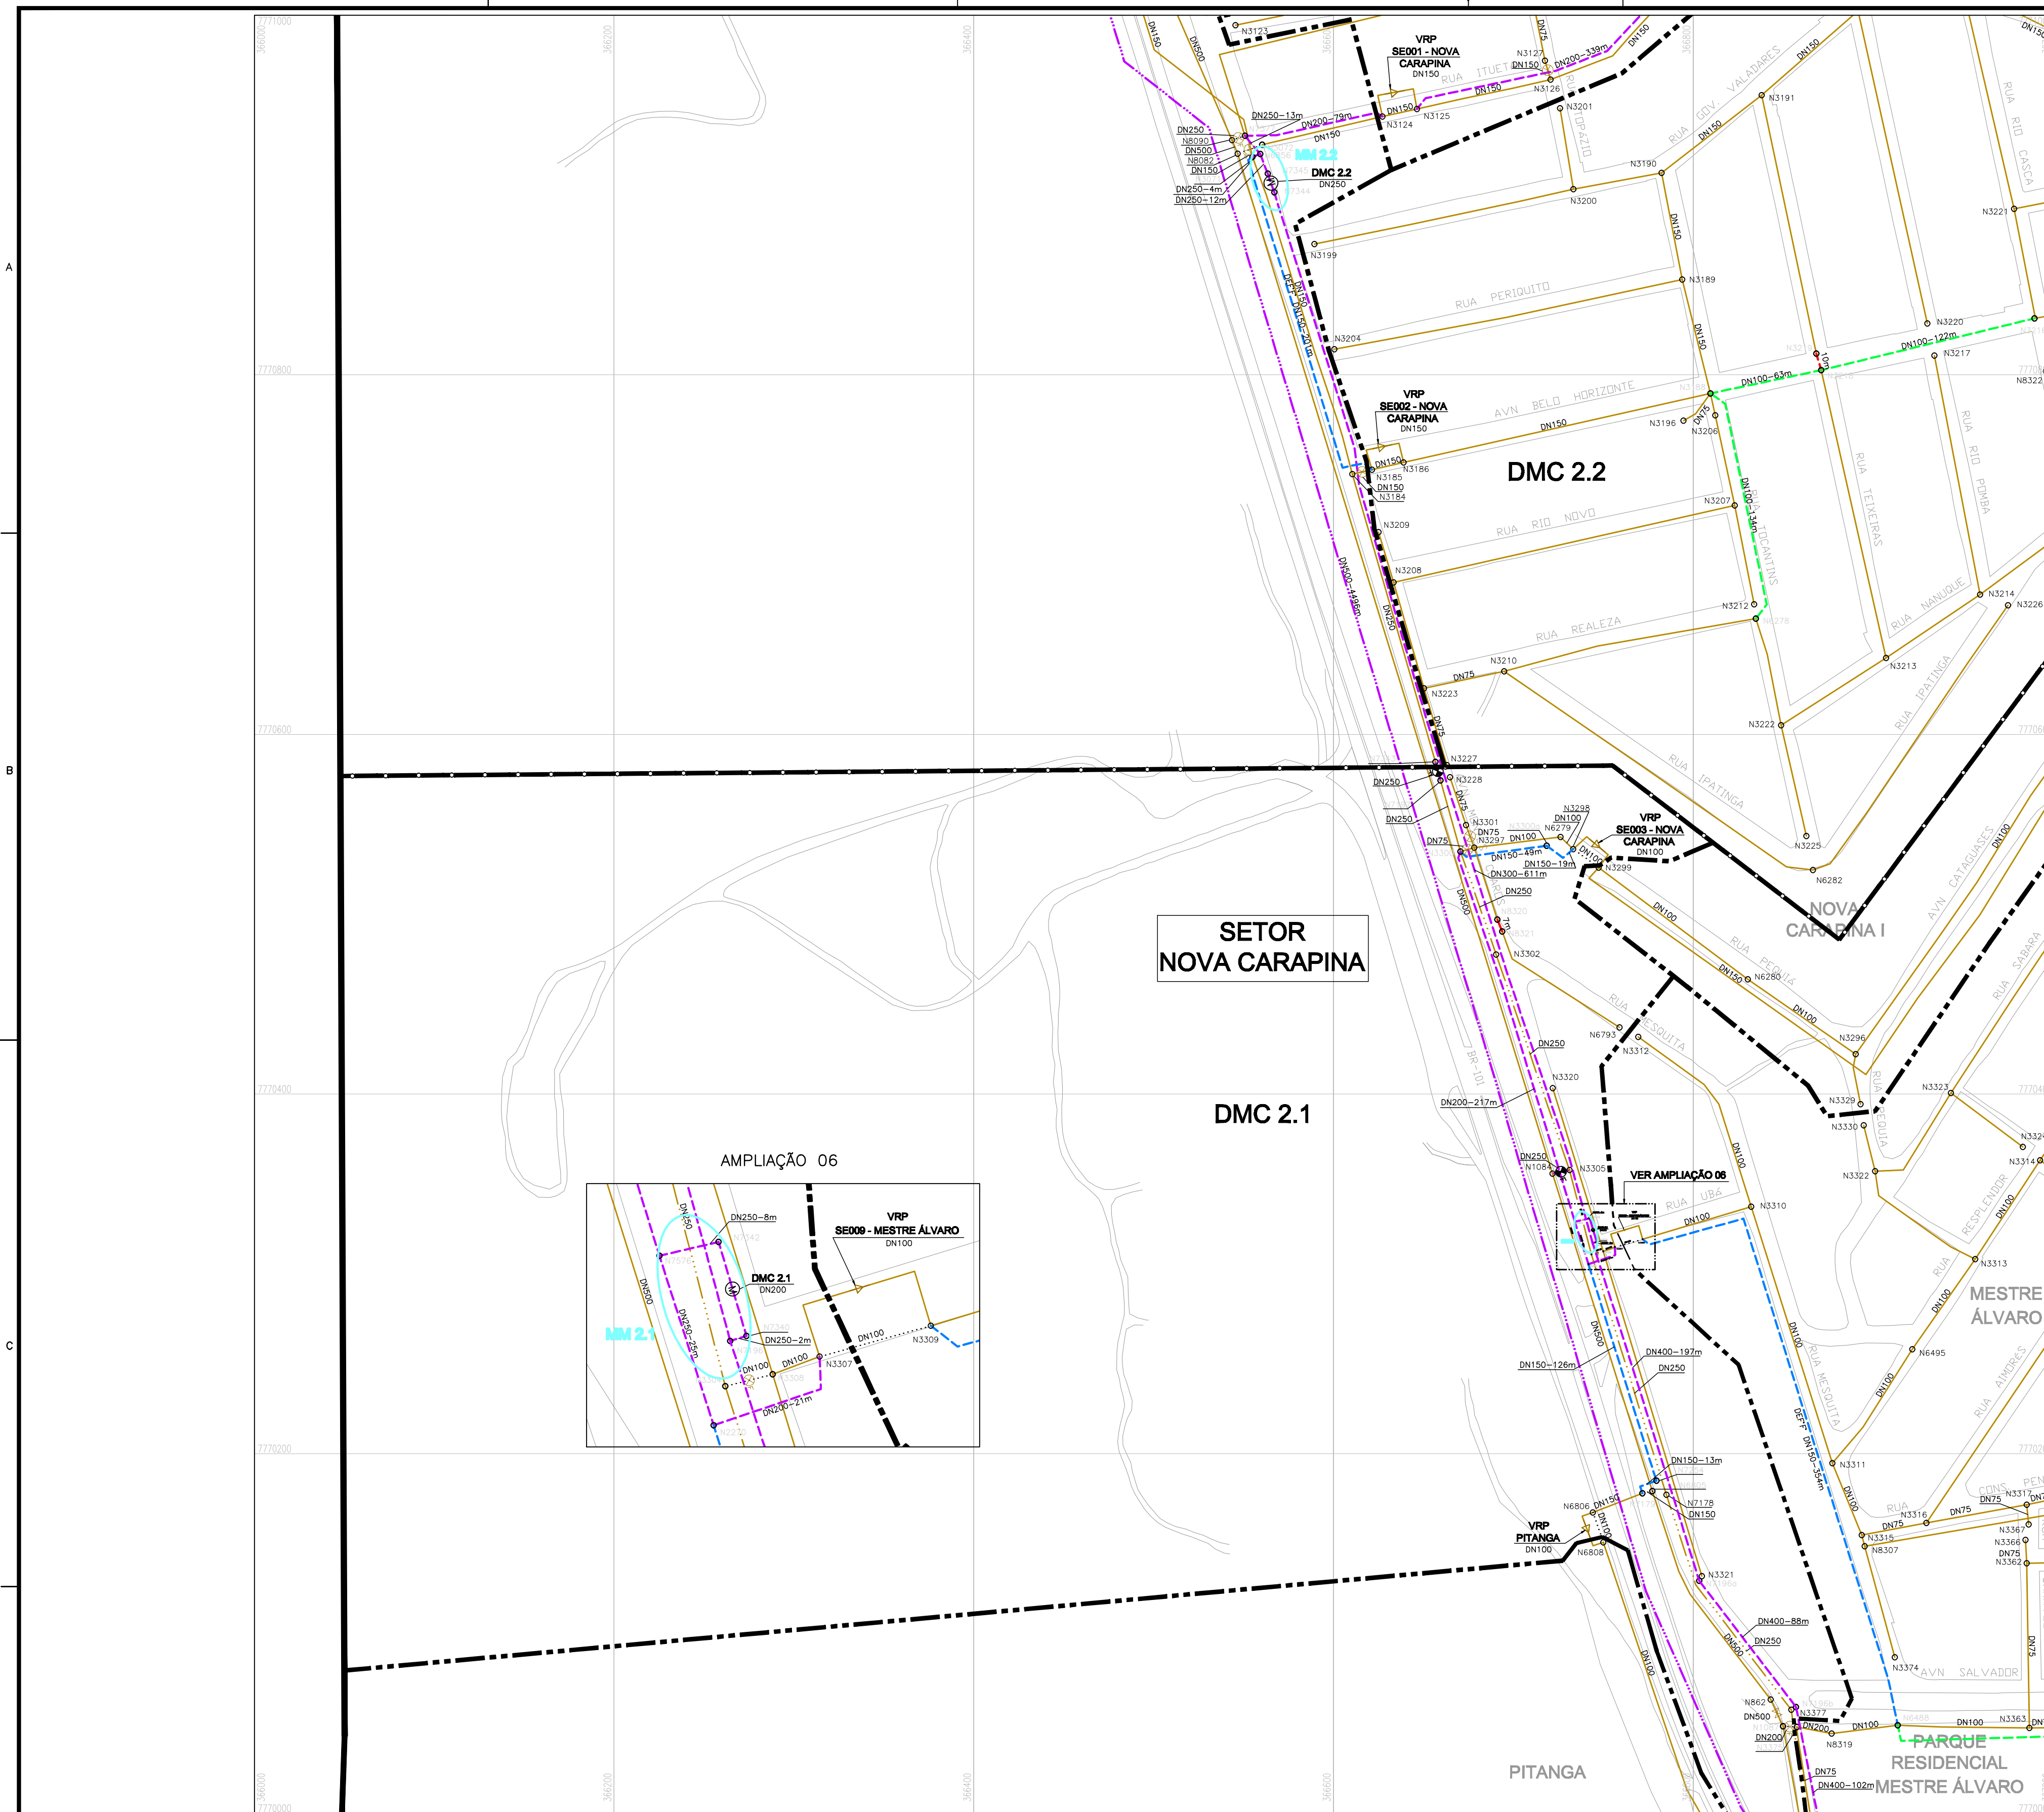

LEGENDA

- | | | |
|-------|-------------------------|--|
| ----- | REDE PROJETADA 1ª ETAPA | |
| ----- | REDE PROJETADA 2ª ETAPA | |
| ----- | REDE EM SUBSTITUIÇÃO | |
| ----- | REDE EMPREENDEDOR | |
| ----- | REDE EXISTENTE | |
| | REDE A SER DESATIVADA | |
| | REDE A SER FECHADA | |

- | | |
|---|---|
|  | LIMITE DA ÁREA ESTUDADA |
| | LIMITE DE SETOR |
| | LIMITE DE DISTRITO DE MACROMEDICAÇÃO E CONTROLE |
|  | LIMITE DE BOOSTER |
| | LIMITE DE VRP |

- | | | | |
|---|---|---|----------------------------------|
|  | REGISTRO EXISTENTE |  | MACROMEDIDOR EXISTENTE |
|  | REGISTRO EXISTENTE FECHADO |  | MACROMEDIDOR PROJETADO |
|  | REGISTRO PROJETADO |  | ESTÇÃO PITOMÉTRICA EXISTENTE |
|  | REGISTRO PROJETADO FECHADO |  | ESTÇÃO PITOMÉTRICA PROJETADA |
|  | VÁLVULA BORBOLETA EXISTENTE |  | VRP EXISTENTE |
|  | VÁLVULA BORBOLETA EXISTENTE FECHADA |  | VRP PROJETADA |
|  | VÁLVULA BORBOLETA PROJETADA |  | BOOSTER EXISTENTE |
|  | VÁLVULA BORBOLETA PROJETADA FECHADA |  | BOOSTER EXISTENTE A DESATIVAR |
|  | VÁLVULA DE RETENÇÃO EXISTENTE |  | BOOSTER EXISTENTE A SER ALTERADO |
|  | VÁLVULA DE RETENÇÃO PROJETADA |  | BOOSTER PROJETADO |
|  | DESCARGA EXISTENTE |  | RESERVATÓRIO APOIADO EXISTENTE |
|  | DESCARGA PROJETADA |  | RESERVATÓRIO APOIADO PROJETADO |
|  | VENTOSA EXISTENTE |  | RESERVATÓRIO ENTERRADO EXISTENTE |
|  | VENTOSA PROJETADA |  | RESERVATÓRIO ENTERRADO PROJETADO |
|  | HIDRANTE PROJETADO |  | RESERVATÓRIO ELEVADO EXISTENTE |
|  | VÁLVULA CONTROLADORA DE VAZÃO EXISTENTE |  | RESERVATÓRIO ELEVADO PROJETADO |
|  | VÁLVULA CONTROLADORA DE VAZÃO PROJETADA | | |

NOTAS

1. OS DIÂMETROS NÃO ESPECIFICADOS CORRESPONDEM A DN50;
2. PARA O MATERIAL DA REDE PROJETADA, SEGUIR ESPECIFICAÇÃO ABAIXO, EXCETO INDICAÇÃO EXPLÍCITA NO TRECHO:
- DN ≤ 100 – PVC
 - DN ≥ 150 – F*F*
3. AS ADUTORES SERÃO SEMPRE EM FERRO FUNDIDO;
4. PARA DETALHE DE NÓS E LISTA DE MATERIAIS VER DESENHOS:
- SEITOR SERRA SEDE: C-035-000-80-5-XX-0636 A C-035-000-80-5-XX-0647;
 - SECTOR NOVA CARPINHA: C-035-000-80-5-XX-0648 A C-035-000-80-5-XX-0651;
 - SECTOR CIVIT: C-035-000-80-5-XX-0652 A C-035-000-80-5-XX-0656;
 - SECTOR CAMPINHO: C-035-000-80-5-XX-0657 A C-035-000-80-5-XX-0659;
5. PARA PLANTAS GERAIS VER DESENHOS:
- DIVISÃO DE SETORES: C-035-000-80-5-XX-0630
 - DISTRITOS DE MEDIÇÃO E CONTROLE SERRA SEDE E CAMPINHO: C-035-000-80-5-XX-0631
 - DISTRITO DE MEDIÇÃO E CONTROLE NOVA CARPINHA: C-035-000-80-5-XX-0632
 - DISTRITO DE MEDIÇÃO E CONTROLE CIVIT: C-035-000-80-5-XX-0633
 - ELEVADORES ESTACIONÁRIOS DE ÁGUA TRATADA: C-035-000-80-5-XX-0634
 - VÁLVULAS REDUTORAS DE PRESSÃO: C-035-000-80-5-XX-0635
6. CONFORME SOLICITADO PELA CONTRATANTE, OS REGISTROS EXISTENTES LOCALIZADOS EM LIMITE DE ZONA DE ABASTECIMENTO SERÃO SUBSTITUÍDOS DE ACORDO COM A TABELA ABAIXO:
- DN ≥ 100 – CAPEAMENTO DO TRECHO
 - 150 ≤ DN ≤ 250 – REGISTRO COM CUNHA DE BORRACHA
 - DN ≥ 300 – VÁLVULA BORBOLETA
7. DEVE SER UTILIZADO O MATERIAL DEIFF* PARA TUBULAÇÃO DN150, SEMPRE QUE A VARIAÇÃO DIÁRIA DE PRESSÃO E A PRESSÃO MÁXIMA NÃO ULTRAPASSAREM 25MCA E 40MCA, RESPECTIVAMENTE.

[illegible]