
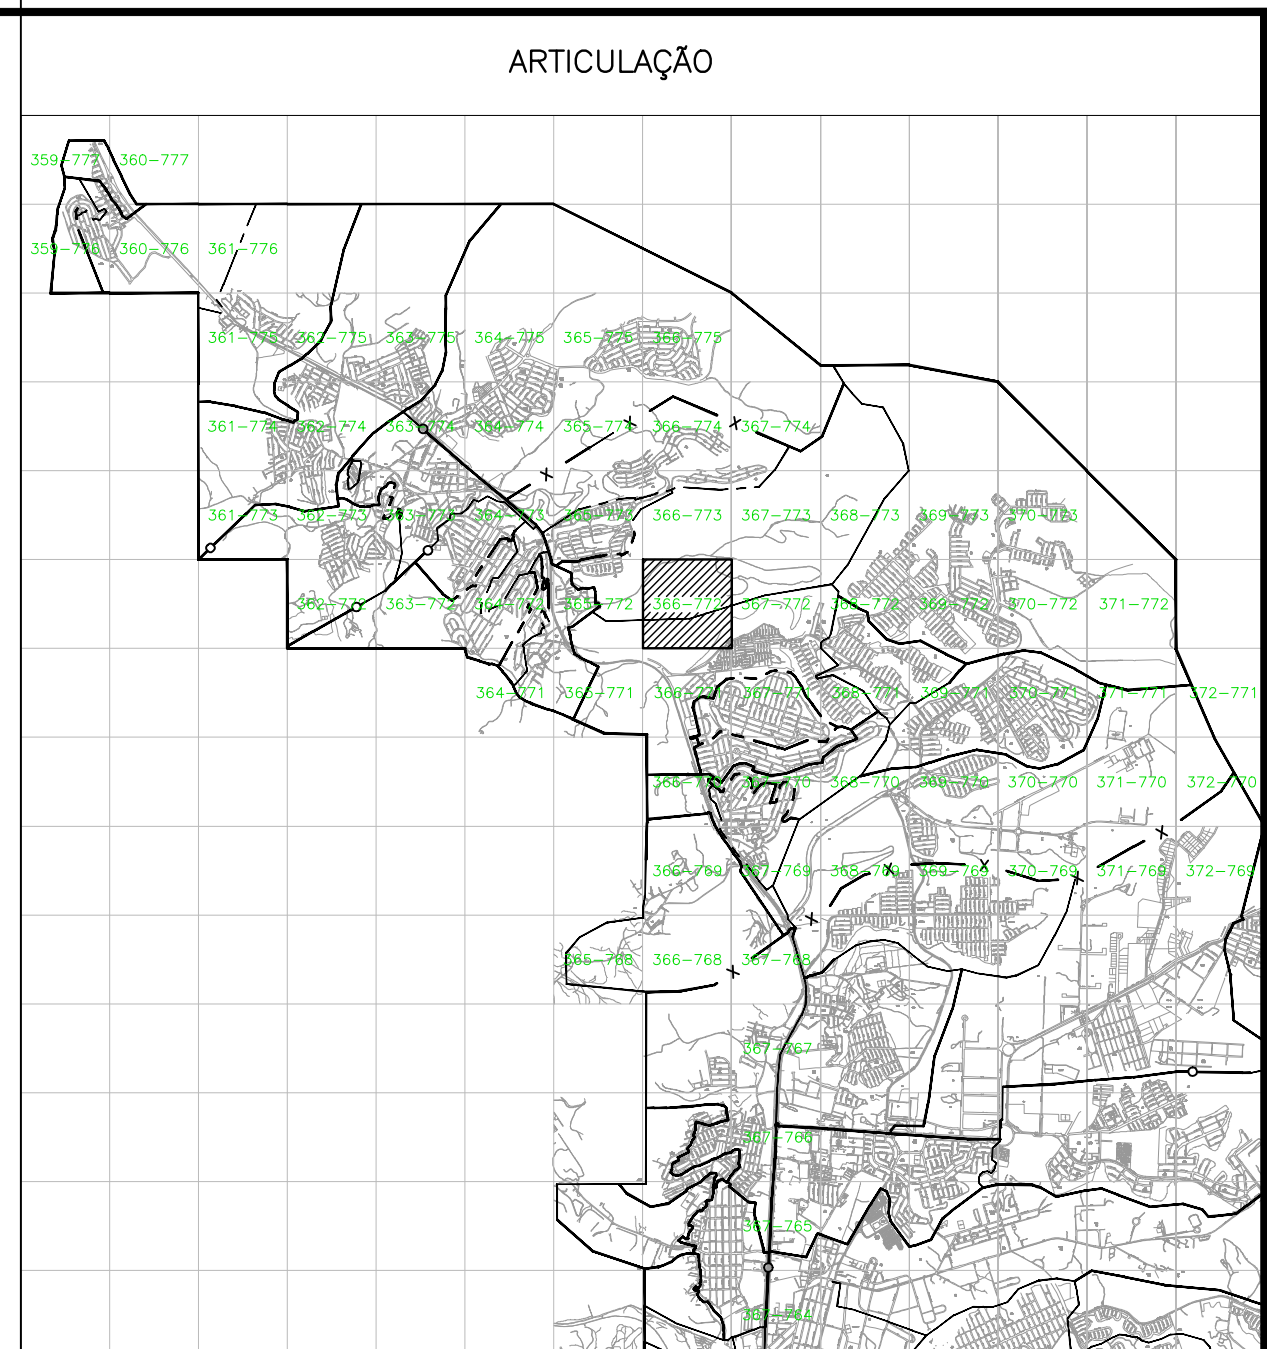


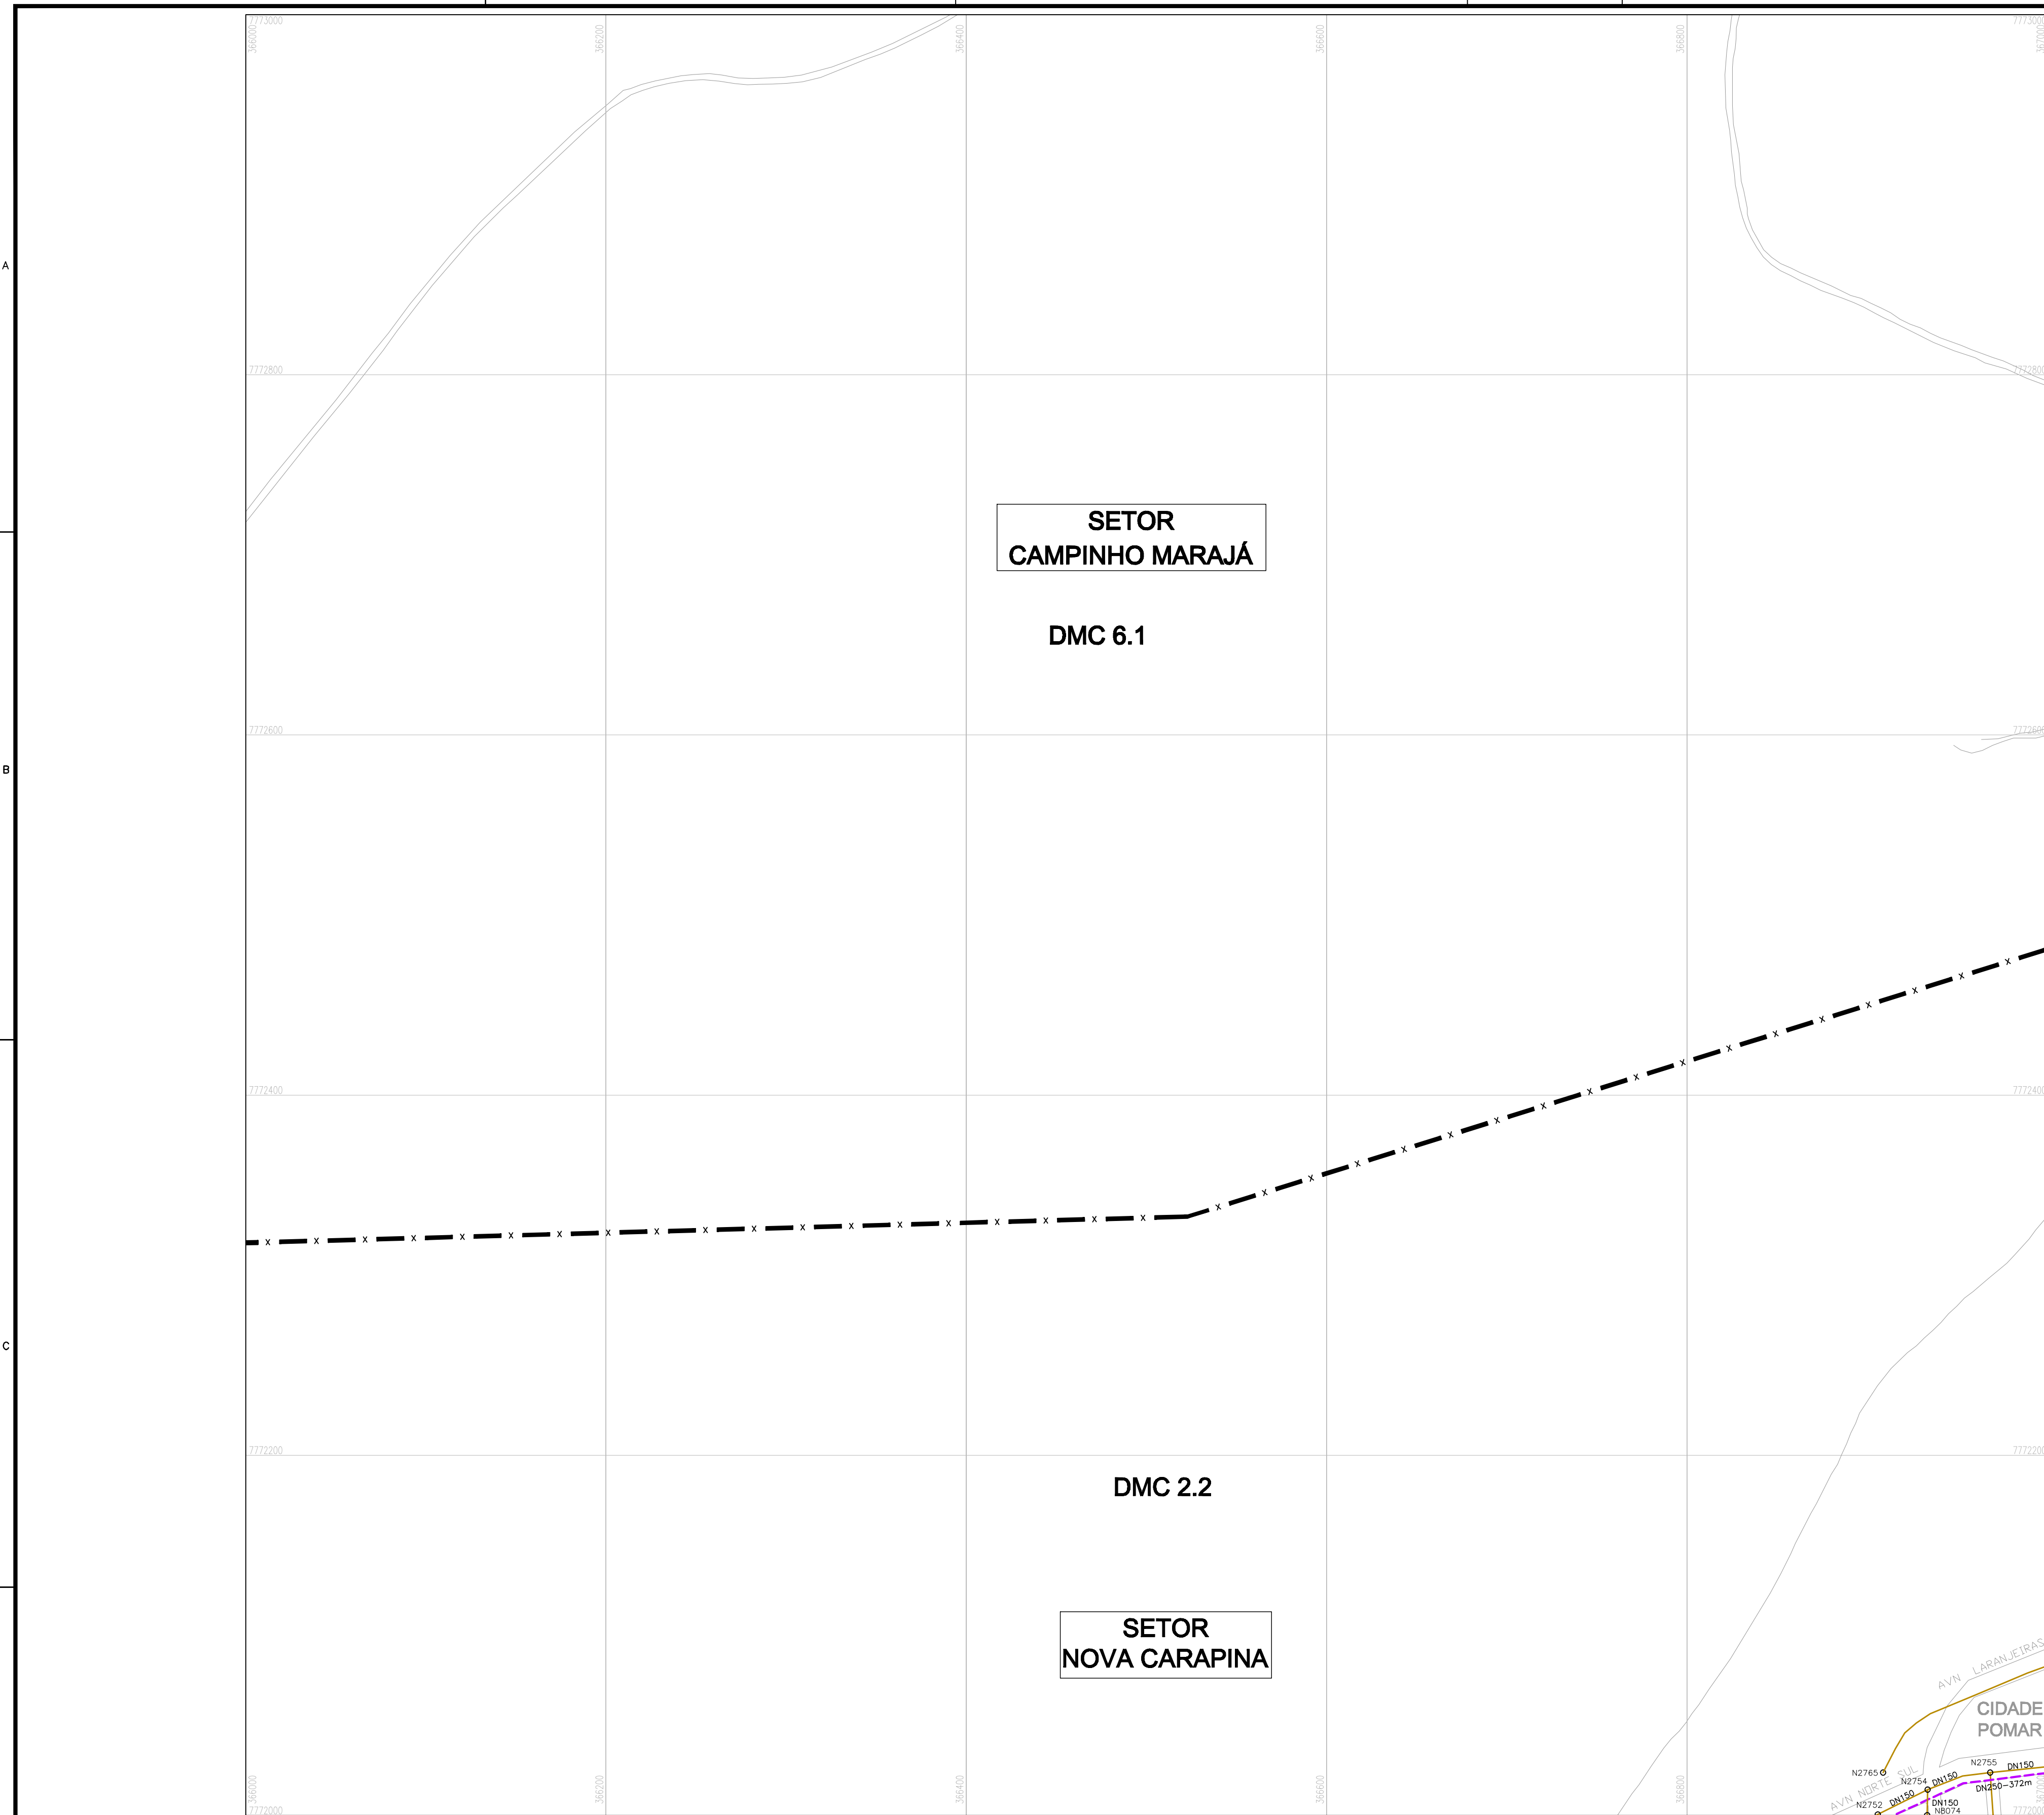

LEGENDA

-----	REDE PROJETADA 1ª ETAPA	-----	DN 50 mm
-----	REDE PROJETADA 2ª ETAPA	-----	DN 75 mm
-----	REDE EM SUBSTITUIÇÃO	-----	DN 100 mm
-----	REDE EMPREENDEDOR	-----	DN 150 mm
-----		-----	DN ≥ 200 mm
-----	REDE EXISTENTE		
-----	REDE A SER DESATIVADA		
-----	REDE A SER FECHADA		

	LIMITE DA ÁREA ESTUDADA
	LIMITE DE SETOR
	LIMITE DE DISTRITO DE MACROMEDIDAÇÃO E CONTROLE
	LIMITE DE BOOSTER
	LIMITE DE VRP

	REGISTRO EXISTENTE		MACROMEDIDOR EXISTENTE
	REGISTRO EXISTENTE FECHADO		MACROMEDIDOR PROJETADO
	REGISTRO PROJETADO		ESTÇÃO PITOMÉTRICA EXISTENTE
	REGISTRO PROJETADO FECHADO		ESTÇÃO PITOMÉTRICA PROJETADA
	VÁLVULA BORBOLETA EXISTENTE		VRP EXISTENTE
	VÁLVULA BORBOLETA EXISTENTE FECHADA		VRP PROJETADA
	VÁLVULA BORBOLETA PROJETADA		BOOSTER EXISTENTE
	VÁLVULA BORBOLETA PROJETADA FECHADA		BOOSTER EXISTENTE A DESATIVAR
	VÁLVULA DE RETENÇÃO EXISTENTE		BOOSTER EXISTENTE A SER ALTERADO
	VÁLVULA DE RETENÇÃO PROJETADA		BOOSTER PROJETADO
	DESCARGA EXISTENTE		RESERVATÓRIO APOIADO EXISTENTE
	DESCARGA PROJETADA		RESERVATÓRIO APOIADO PROJETADO
	VENTOSA EXISTENTE		RESERVATÓRIO ENTERRADO EXISTENTE
	VENTOSA PROJETADA		RESERVATÓRIO ENTERRADO PROJETADO
	HIDRANTE PROJETADO		RESERVATÓRIO ELEVADO EXISTENTE
	VÁLVULA CONTROLADORA DE VAZÃO EXISTENTE		RESERVATÓRIO ELEVADO PROJETADO
	VÁLVULA CONTROLADORA DE VAZÃO PROJETADA		

NOTAS

1. OS DIÂMETROS NÃO ESPECIFICADOS CORRESPONDEM A DN50;
2. PARA O MATERIAL DA REDE PROJETADA, SEGUE ESPECIFICAÇÃO ABAIXO, EXCETO INDICAÇÃO EXPLICITA NO TRECHO:
- DN ≤ 100 – PVC
 - DN ≥ 150 – FPF*
3. AS ADUTORAS SERÃO SEMPRE EM FERRO FUNDIDO;
4. PARA DETALHE DE NÓS E LISTA DE MATERIAIS VER DESENHOS:
- SETOR SERRA SEDE: C-035-000-80-5-XX-0636 A C-035-000-80-5-XX-0647;
 - SETOR NOVA CARAPINA: C-035-000-80-5-XX-0648 A C-035-000-80-5-XX-0651;
 - SETOR CIVIL: C-035-000-80-5-XX-0652 A C-035-000-80-5-XX-0656;
 - SETOR CAMPINHO: C-035-000-80-5-XX-0657 A C-035-000-80-5-XX-0659;
5. PARA PLANTAS GERAS VER DESENHOS:
- DIVISÃO DE SETORES: C-035-000-80-5-XX-0630
 - DISTRITOS DE MEDIÇÃO E CONTROLE SERRA SEDE E CAMPINHO: C-035-000-80-5-XX-0631
 - DISTRITO DE MEDIÇÃO E CONTROLE NOVA CARAPINA: C-035-000-80-5-XX-0632
 - DISTRITO DE MEDIÇÃO E CONTROLE CIVIL: C-035-000-80-5-XX-0633
 - ELEVADORES ELEVATÓRIAS DE ÁGUA TRATADA: C-035-000-80-5-XX-0634
 - VÁLVULAS REDUTORAS DE PRESSÃO: C-035-000-80-5-XX-0635
6. CONFORME SOLICITADO PELA CONTRATANTE, OS REGISTROS EXISTENTES LOCALIZADOS EM LIMITE DE ZONA DE ABASTECIMENTO SERÃO SUBSTITUÍDOS DE ACORDO COM A TABELA ABAIXO:
- DN ≤ 100 – CAPEAMENTO DO TRECHO
 - 150 ≤ DN ≤ 250 – REGISTRO COM CUNHA DE BORRACHA
 - DN ≥ 300 – VÁLVULA BORBOLETA
7. DEVE SER UTILIZADO O MATERIAL DEFP* PARA TUBULAÇÃO DN150, SEMPRE QUE A VARIAÇÃO DIÁRIA DE PRESSÃO E A PRESSÃO MÁXIMA NÃO ULTRAPASSAREM 25MCA E 40MCA, RESPECTIVAMENTE.

--	--	