
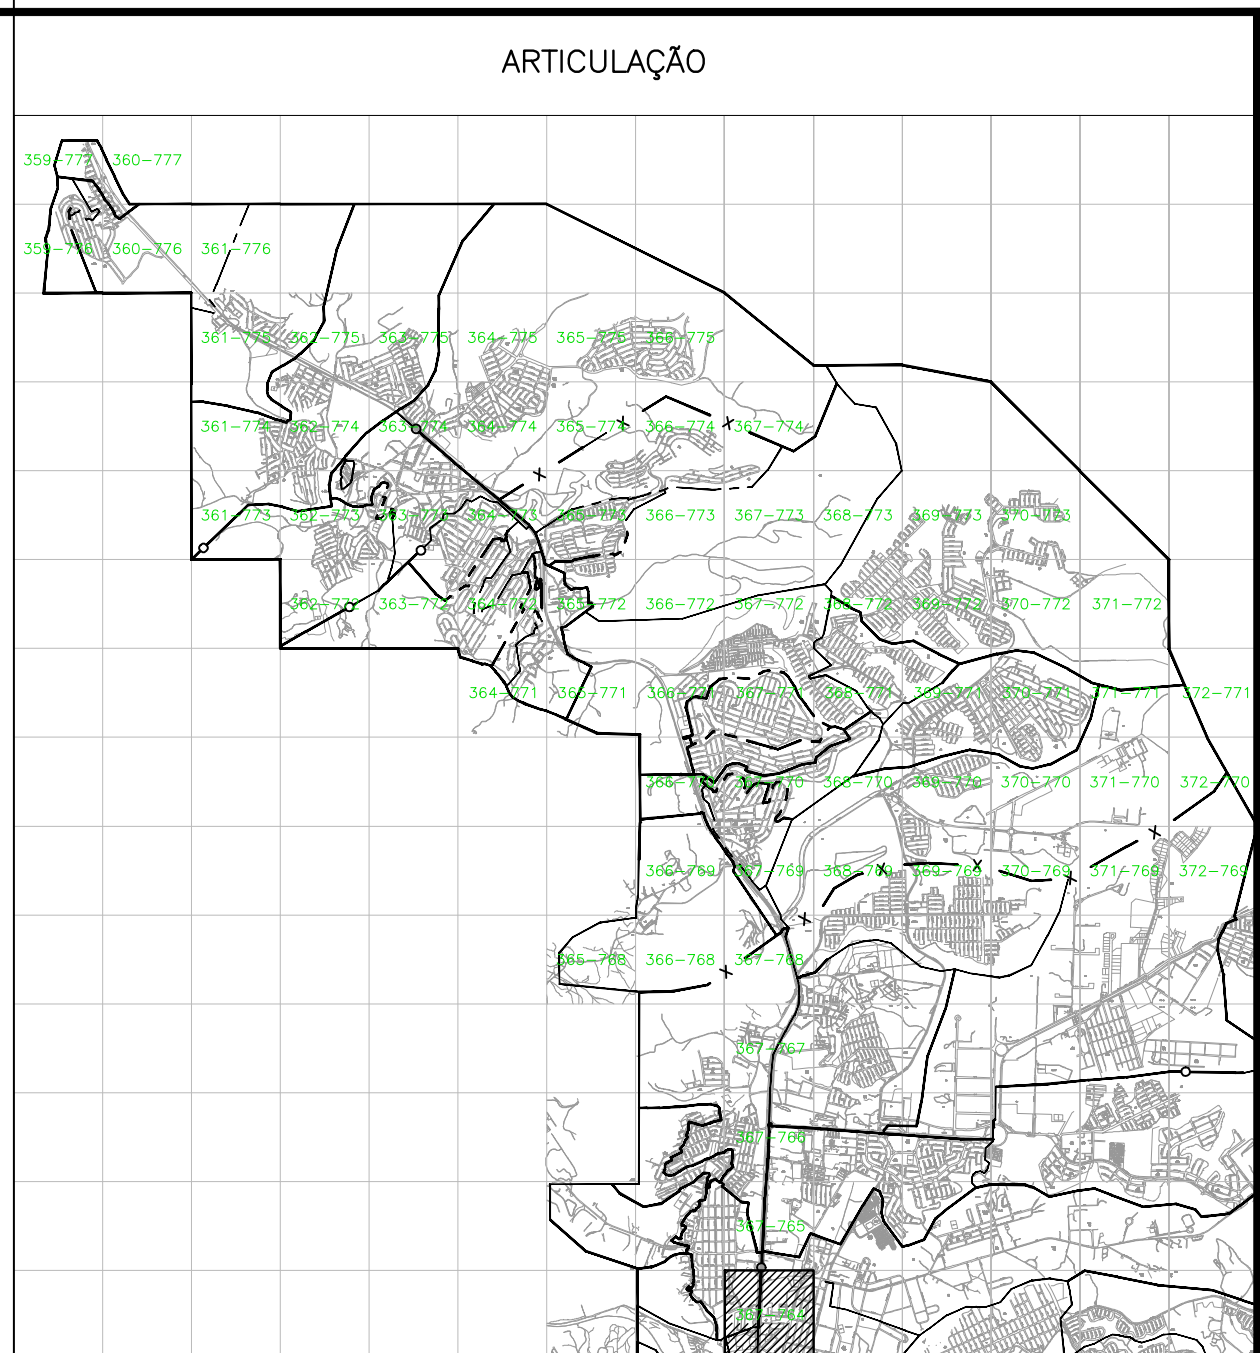


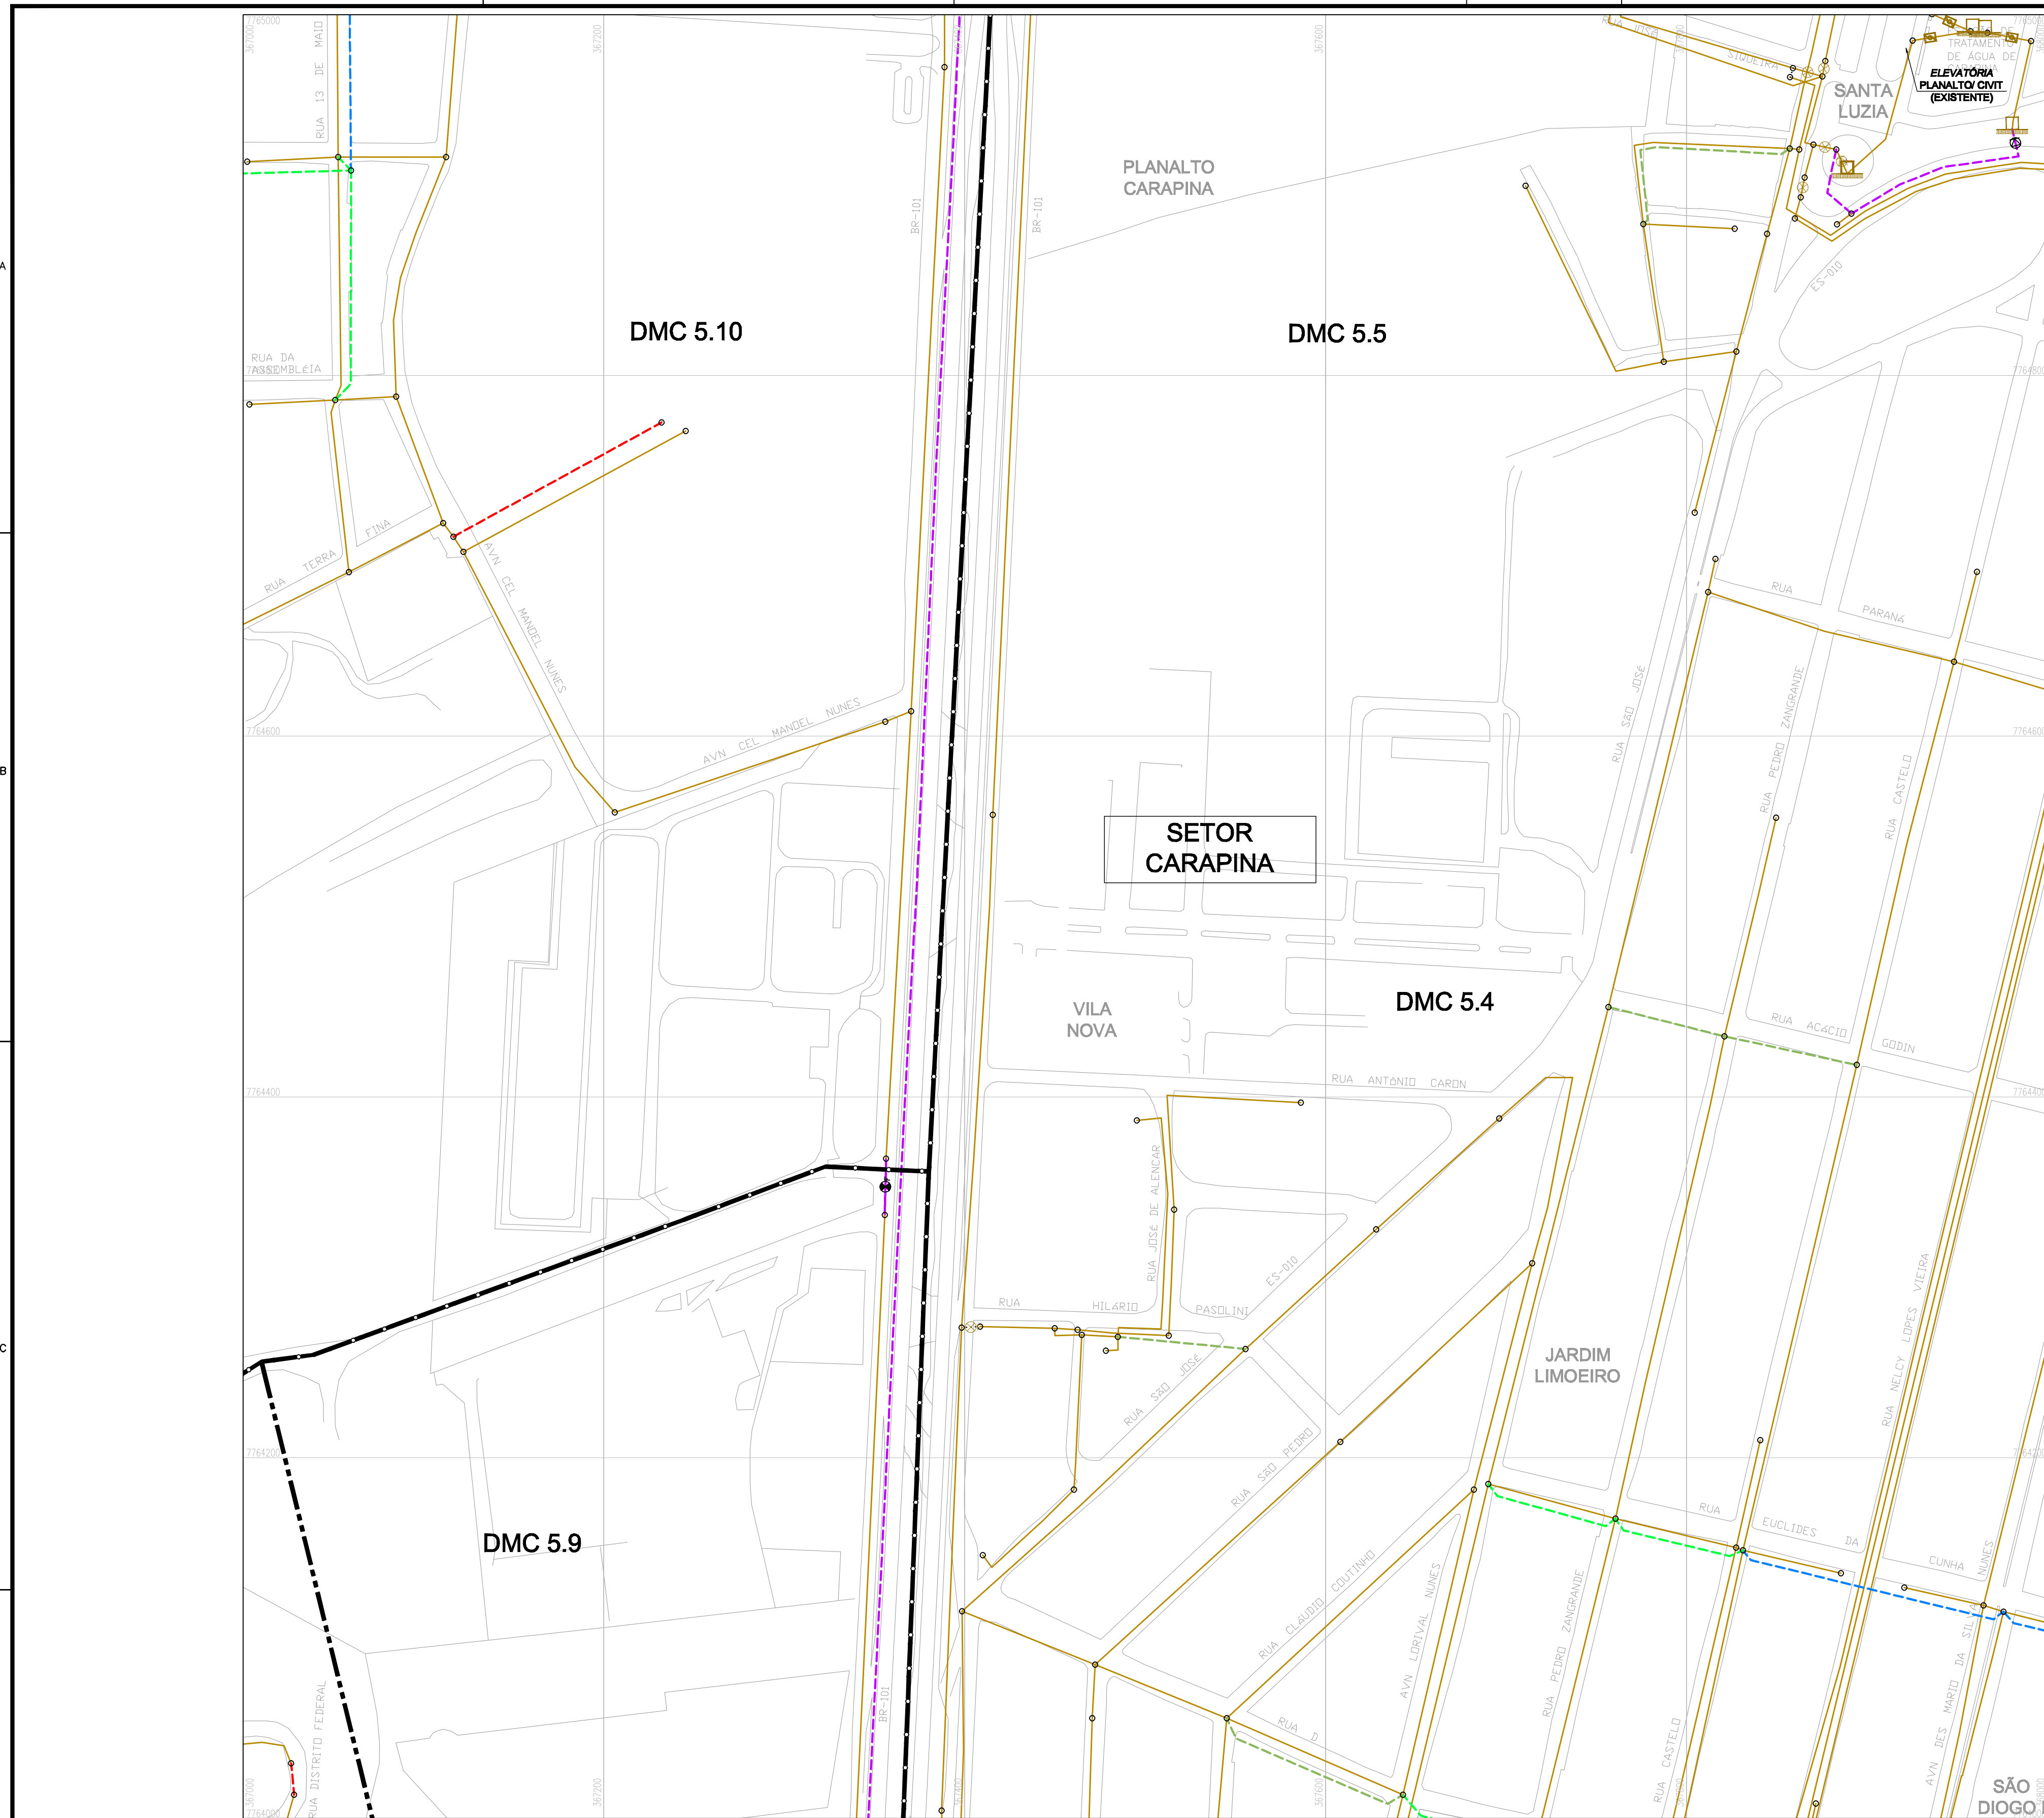

LEGENDA

-----	REDE PROJETADA 1ª ETAPA		DN 50 mm
-----	REDE PROJETADA 2ª ETAPA		DN 75 mm
-----	REDE EM SUBSTITUIÇÃO		DN 100 mm
-----	REDE EMPREENDEDOR		DN 150 mm
-----			DN ≥ 200 mm
-----	REDE EXISTENTE		
-----	REDE A SER DESATIVADA		
-----	REDE A SER FECHADA		

 LIMITE DA ÁREA ESTUDADA
 LIMITE DE SETOR
 LIMITE DE DISTRITO DE MACROMEDIDAÇÃO E CONTROLE
 LIMITE DE BOOSTER
 LIMITE DE VRP

	REGISTRO EXISTENTE		MACROMEDIDOR EXISTENTE
	REGISTRO EXISTENTE FECHADO		MACROMEDIDOR PROJETADO
	REGISTRO PROJETADO		ESTAÇÃO PITOMÉTRICA EXISTENTE
	REGISTRO PROJETADO FECHADO		ESTAÇÃO PITOMÉTRICA PROJETADA
	VÁLVULA BORBOLETA EXISTENTE		VRP EXISTENTE
	VÁLVULA BORBOLETA EXISTENTE FECHADA		VRP PROJETADA
	VÁLVULA BORBOLETA PROJETADA		BOOSTER EXISTENTE
	VÁLVULA BORBOLETA PROJETADA FECHADA		BOOSTER EXISTENTE A DESATIVAR
	VÁLVULA DE RETENÇÃO EXISTENTE		BOOSTER EXISTENTE A SER ALTERADO
	VÁLVULA DE RETENÇÃO PROJETADA		BOOSTER PROJETADO
	DESCARGA EXISTENTE		RESERVATÓRIO APOIADO EXISTENTE
	DESCARGA PROJETADA		RESERVATÓRIO APOIADO PROJETADO
	VENTOSA EXISTENTE		RESERVATÓRIO ENTERRADO EXISTENTE
	VENTOSA PROJETADA		RESERVATÓRIO ENTERRADO PROJETADO
	HIDRANTE PROJETADO		RESERVATÓRIO ELEVADO EXISTENTE
	VÁLVULA CONTROLADORA DE VAZÃO EXISTENTE		RESERVATÓRIO ELEVADO PROJETADO
	VÁLVULA CONTROLADORA DE VAZÃO PROJETADA		

NOTAS

1. OS DIÂMETROS NÃO ESPECIFICADOS CORRESPONDEM A DN50;
2. PARA O MATERIAL DA REDE PROJETADA, SEQUE ESPECIFICAÇÃO ABAIXO, EXCETO INDICAÇÃO EXPLÍCITA NO TRECHO:
- DN 100 – PVC
 - DN 150 – F.F.F
3. AS ADUTORES SÃO SEMPRE EM FERRO FUNDIDO;
4. PARA DETALHE DE NÓS E LISTA DE MATERIAIS VER DESENHOS:
- SETOR SEARA: C-035-000-80-5-XX-0636 A C-035-000-80-5-XX-0647;
 - SETOR NOVA CARAPINA: C-035-000-80-5-XX-0648 A C-035-000-80-5-XX-0651;
 - SETOR CIVIT: C-035-000-80-5-XX-0652 A C-035-000-80-5-XX-0656;
 - SETOR CAMPINHO: C-035-000-80-5-XX-0657 A C-035-000-80-5-XX-0659;
5. PARA PLANTAS GERAR VER DESENHOS:
- DIVISÃO DE SETORES: C-035-000-80-5-XX-0630
 - DISTRITOS DE MEDIÇÃO E CONTROLE SEARA SEDE E CAMPINHO: C-035-000-80-5-XX-0631
 - DISTRITO DE MEDIÇÃO E CONTROLE NOVA CARAPINA: C-035-000-80-5-XX-0632
 - DISTRITO DE MEDIÇÃO E CONTROLE CIVIT: C-035-000-80-5-XX-0633
 - ESTACIONES ELEVATÓRIAS DE ÁGUA TRATADA: C-035-000-80-5-XX-0634
 - VÁLVULAS REDUTORAS DE PRESSÃO: C-035-000-80-5-XX-0635
6. CONFORME SOLICITADO PELA CONTRATANTE, OS REGISTROS EXISTENTES LOCALIZADOS EM LIMITE DE ZONA DE ABASTECIMENTO SÃO SUBSTITUÍDOS DE ACORDO COM A TABELA ABAIXO:
- DN 100 – CAPAFAMENTO DO TRECHO
 - 150 x DN 250 – REGISTRO COM CUNHA DE BORRACHA
 - DN 300 – VÁLVULA BORELETA
7. DEVE SER UTILIZADO O MATERIAL DEUFF PARA TUBULAÇÃO DN150, SEMPRE QUE A VARIAÇÃO DIÁRIA DE PRESSÃO E A PRESSÃO MÁXIMA NÃO ULTRAPASSAREM 25MCA E 40MCA, RESPECTIVAMENTE.

[illegible]