


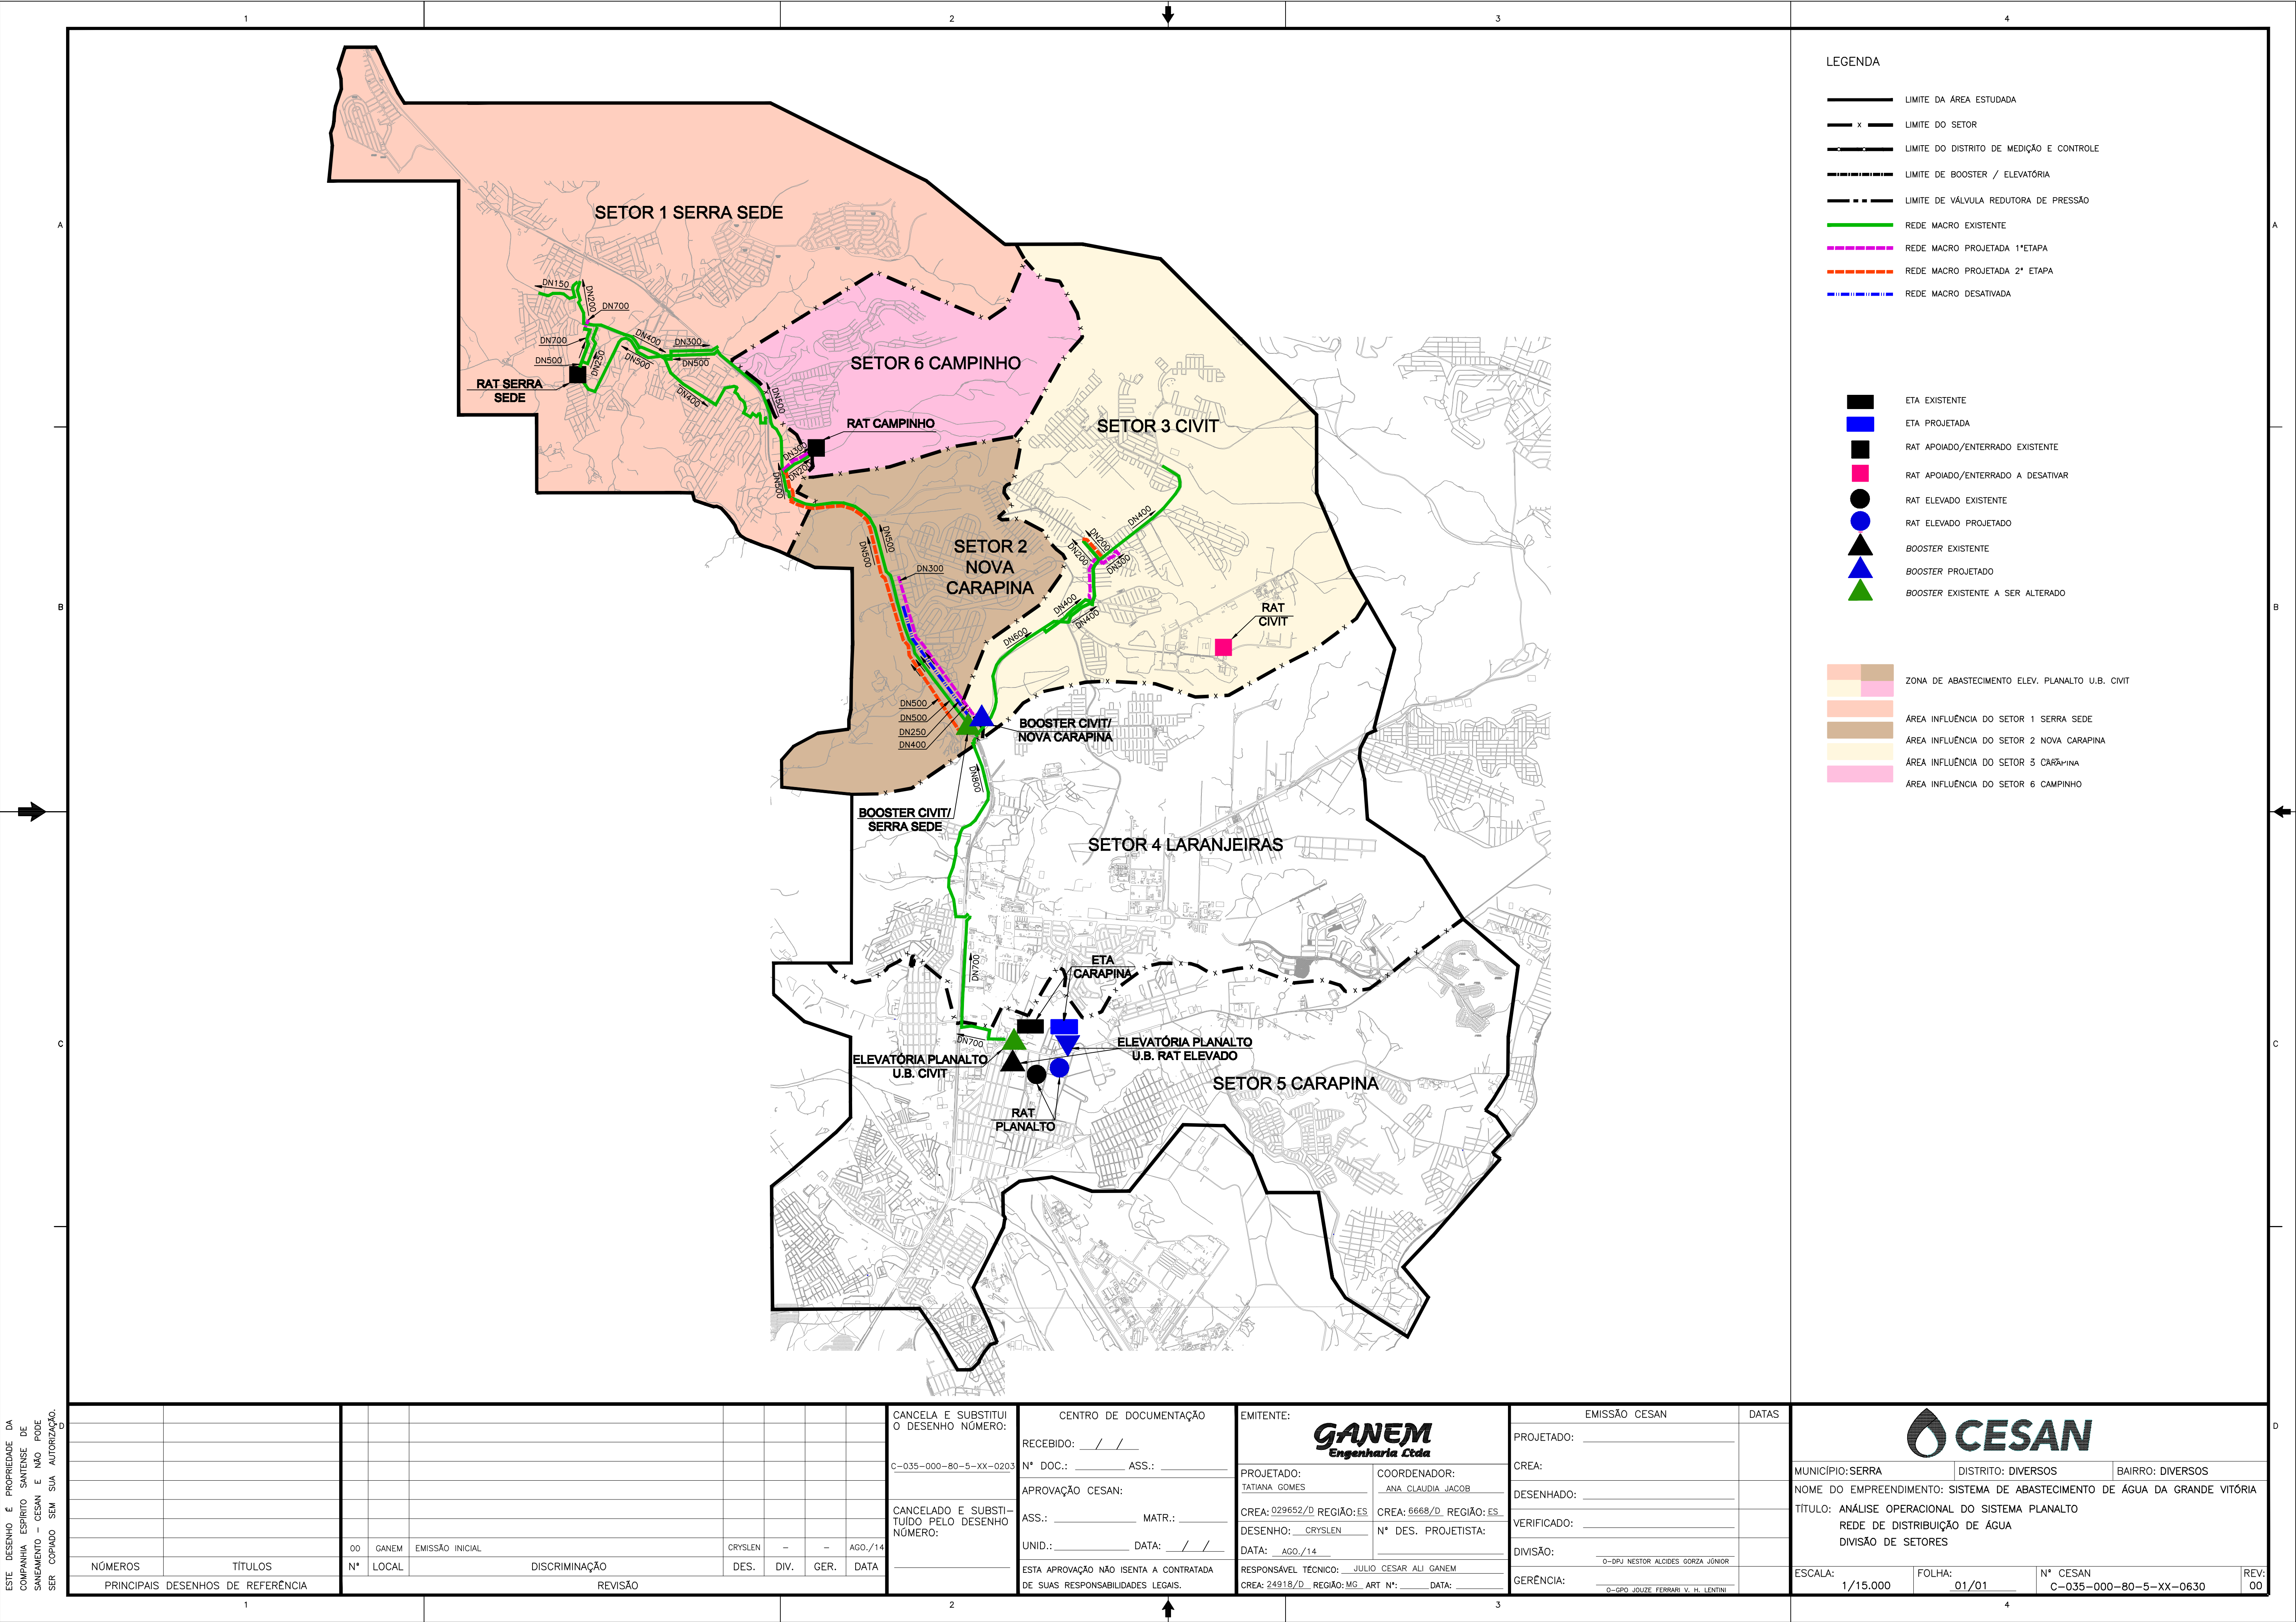

ESTE DESENHO É PROPRIEDADE DA
COMPANHIA ESPÍRITO SANTENSE DE
SANEAMENTO - CESAN E NÃO PODE
SER COPIADO SEM SUA AUTORIZAÇÃO.

						CANCELA E SUBSTITUI O DESENHO NÚMERO: C-035-000-80-5-XX-0203		CENTRO DE DOCUMENTAÇÃO RECEBIDO: / / Nº DOC.: ASS.: APROVAÇÃO CESAN: ASS.: MATR.: UNID.: DATA: / / ESTA APROVAÇÃO NÃO ISENTA A CONTRATADA DE SUAS RESPONSABILIDADES LEGAIS.		EMITENTE: GANEM <i>Engenharia Ltda</i> PROJETADO: TATIANA GOMES COORDENADOR: ANA CLAUDIA JACOB CREA: 029652/D REGIÃO: ES DESENHO: CRYSLÉN Nº DES. PROJETISTA: DATA: AGO./14 RESPONSÁVEL TÉCNICO: JULIO CESAR ALI GANEM CREA: 24918/D REGIÃO: MG ART Nº: DATA:		EMISSÃO CESAN PROJETADO: CREA: DESENHADO: VERIFICADO: DIVISÃO: GERÊNCIA:		DATAS	
						CANCELADO E SUBSTITUÍDO PELO DESENHO NÚMERO:						MUNICÍPIO: SERRA DISTRITO: DIVERSOS BAIRRO: DIVERSOS NOME DO EMPREENDIMENTO: SISTEMA DE ABASTECIMENTO DE ÁGUA DA GRANDE VITÓRIA TÍTULO: ANÁLISE OPERACIONAL DO SISTEMA PLANALTO REDE DE DISTRIBUIÇÃO DE ÁGUA DIVISÃO DE SETORES		ESCALA: 1/15.000 FOLHA: 01/01 Nº CESAN: C-035-000-80-5-XX-0630 REV: 00	