


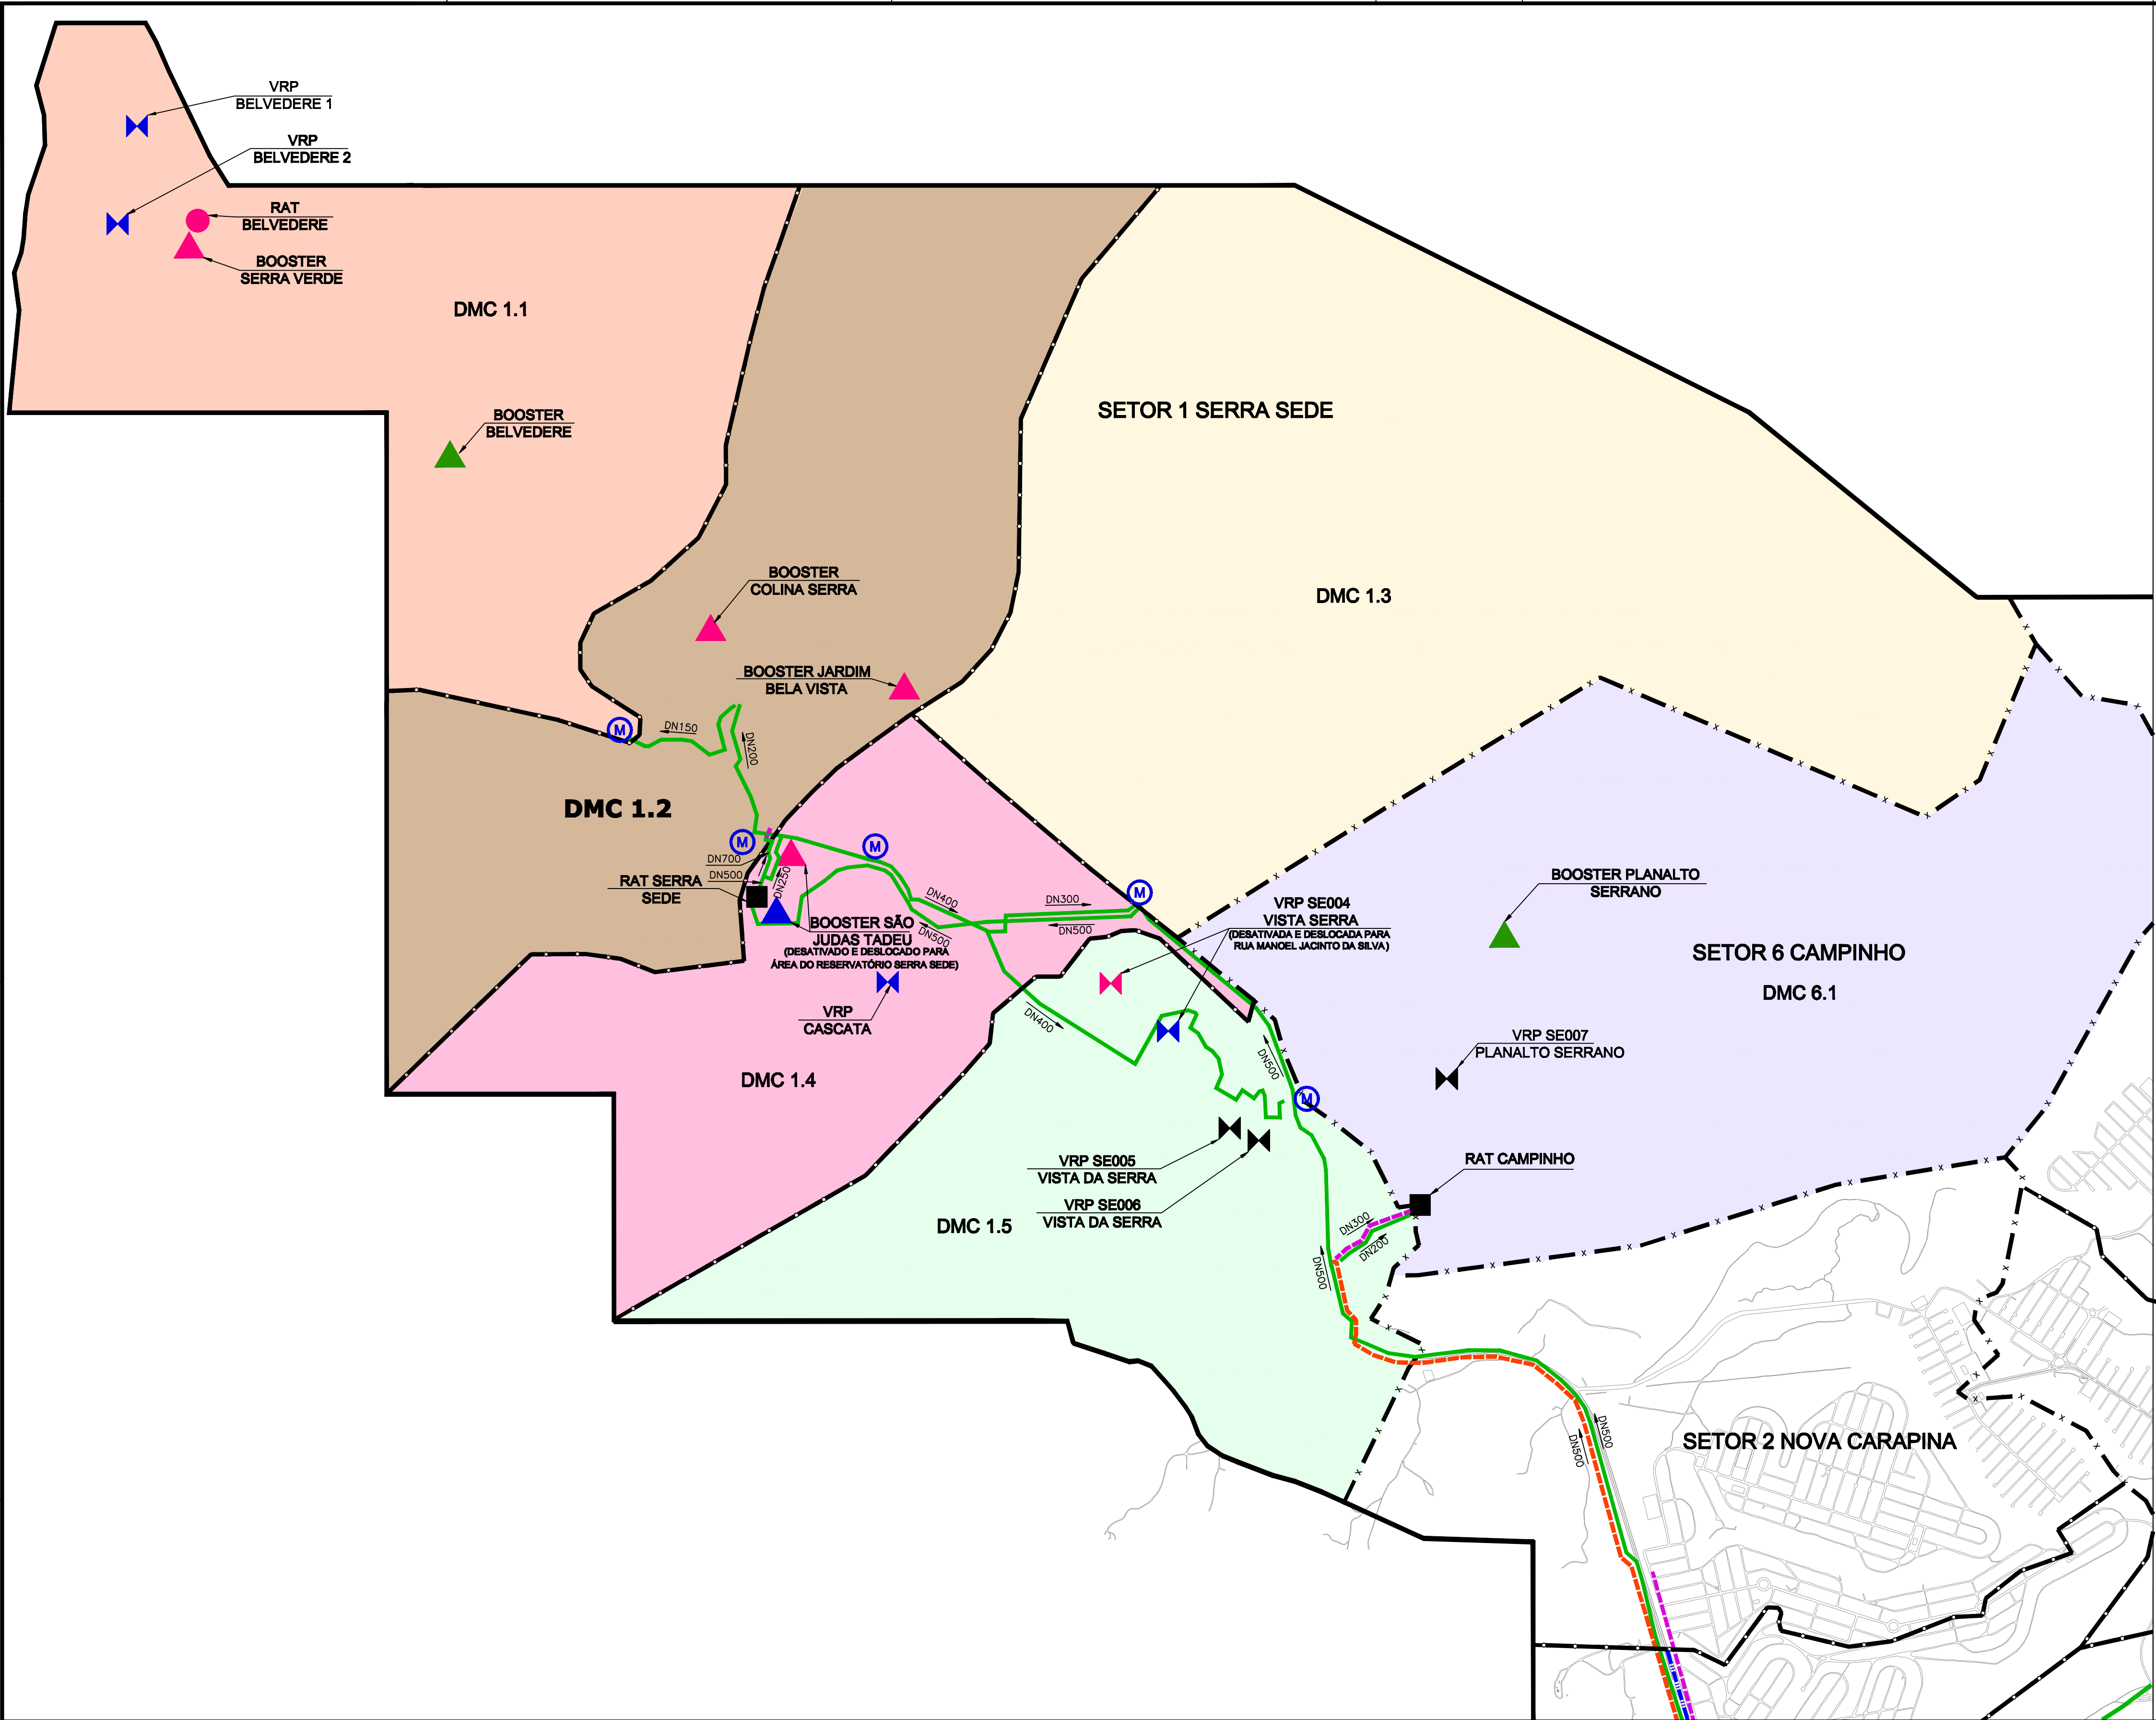

LEGENDA

- LIMITE DA ÁREA ESTUDADA
- LIMITE DO SETOR
- LIMITE DO DISTRITO DE MEDIÇÃO E CONTROLE
- LIMITE DE BOOSTER / ELEVATÓRIA
- LIMITE DE VÁLVULA REDUTORA DE PRESSÃO
- REDE MACRO EXISTENTE
- REDE MACRO PROJETADA 1ª ETAPA
- REDE MACRO PROJETADA 2ª ETAPA
- REDE MACRO DESATIVADA

- RAT APOIADO/ENTERRADO EXISTENTE
- RAT ELEVADO ADESATIVAR
- BOOSTER PROJETADO
- BOOSTER EXISTENTE A DESATIVAR
- BOOSTER EXISTENTE A SER ALTERADO
- VRP EXISTENTE
- VRP PROJETADA
- VRP EXISTENTE A DESATIVAR
- MACROMEDIDOR PROJETADO

- ÁREA DE INFLUÊNCIA DO DMC 1.1
- ÁREA DE INFLUÊNCIA DO DMC 1.2
- ÁREA DE INFLUÊNCIA DO DMC 1.3
- ÁREA DE INFLUÊNCIA DO DMC 1.4
- ÁREA DE INFLUÊNCIA DO DMC 1.5
- ÁREA DE INFLUÊNCIA DO DMC 6.1

ESTE DESENHO É PROPRIEDADE DA
COMPANHIA ESPÍRITO SANTENSE DE
SANEAMENTO - CESAN E NÃO PODE
SER COPIADO SEM SUA AUTORIZAÇÃO.

								CANCELA E SUBSTITUI O DESENHO NÚMERO: C-035-000-80-5-XX-0204		CENTRO DE DOCUMENTAÇÃO RECEBIDO: __/__/__ Nº DOC.: _____ ASS.: _____ APROVAÇÃO CESAN: ASS.: _____ MATR.: _____ UNID.: _____ DATA: __/__/__ ESTA APROVAÇÃO NÃO ISENTA A CONTRATADA DE SUAS RESPONSABILIDADES LEGAIS.		EMITENTE: GANEM Engenharia Ltda PROJETADO: TATIANA GOMES COORDENADOR: ANA CLAUDIA JACOB CREA: 029652/D REGIÃO: ES DESENHO: CRYSLÉN Nº DES. PROJETISTA: DATA: AGO./14 RESPONSÁVEL TÉCNICO: JULIO CESAR ALI GANEM CREA: 24918/D REGIÃO: MG ART Nº: _____ DATA: _____		EMISSÃO CESAN PROJETADO: _____ CREA: _____ DESENHADO: _____ VERIFICADO: _____ DIVISÃO: O-DRJ NESTOR ALCIDES GORZA JÚNIOR GERÊNCIA: O-GPO JOUZE FERRARI V. H. LENTINI		DATAS	
								CANCELADO E SUBSTITUÍDO PELO DESENHO NÚMERO:				MUNICÍPIO: SERRA DISTRITO: DIVERSOS BAIRRO: DIVERSOS		NOME DO EMPREENDIMENTO: SISTEMA DE ABASTECIMENTO DE ÁGUA DA GRANDE VITÓRIA TÍTULO: ANÁLISE OPERACIONAL DO SISTEMA PLANALTO REDE DE DISTRIBUIÇÃO DE ÁGUA DISTRITOS DE MEDIÇÃO E CONTROLE DO SETOR SERRA SEDE E CAMPINHO		ESCALA: 1/15.000 FOLHA: 01/01 Nº CESAN: C-035-000-80-5-XX-0631 REV: 00	
NÚMEROS		TÍTULOS		OO GANEM EMISSÃO INICIAL		CRYSLÉN - - AGO./14		DISCRIMINAÇÃO		DES. DIV. GER. DATA							
PRINCIPAIS DESENHOS DE REFERÊNCIA				Nº LOCAL				REVISÃO									