


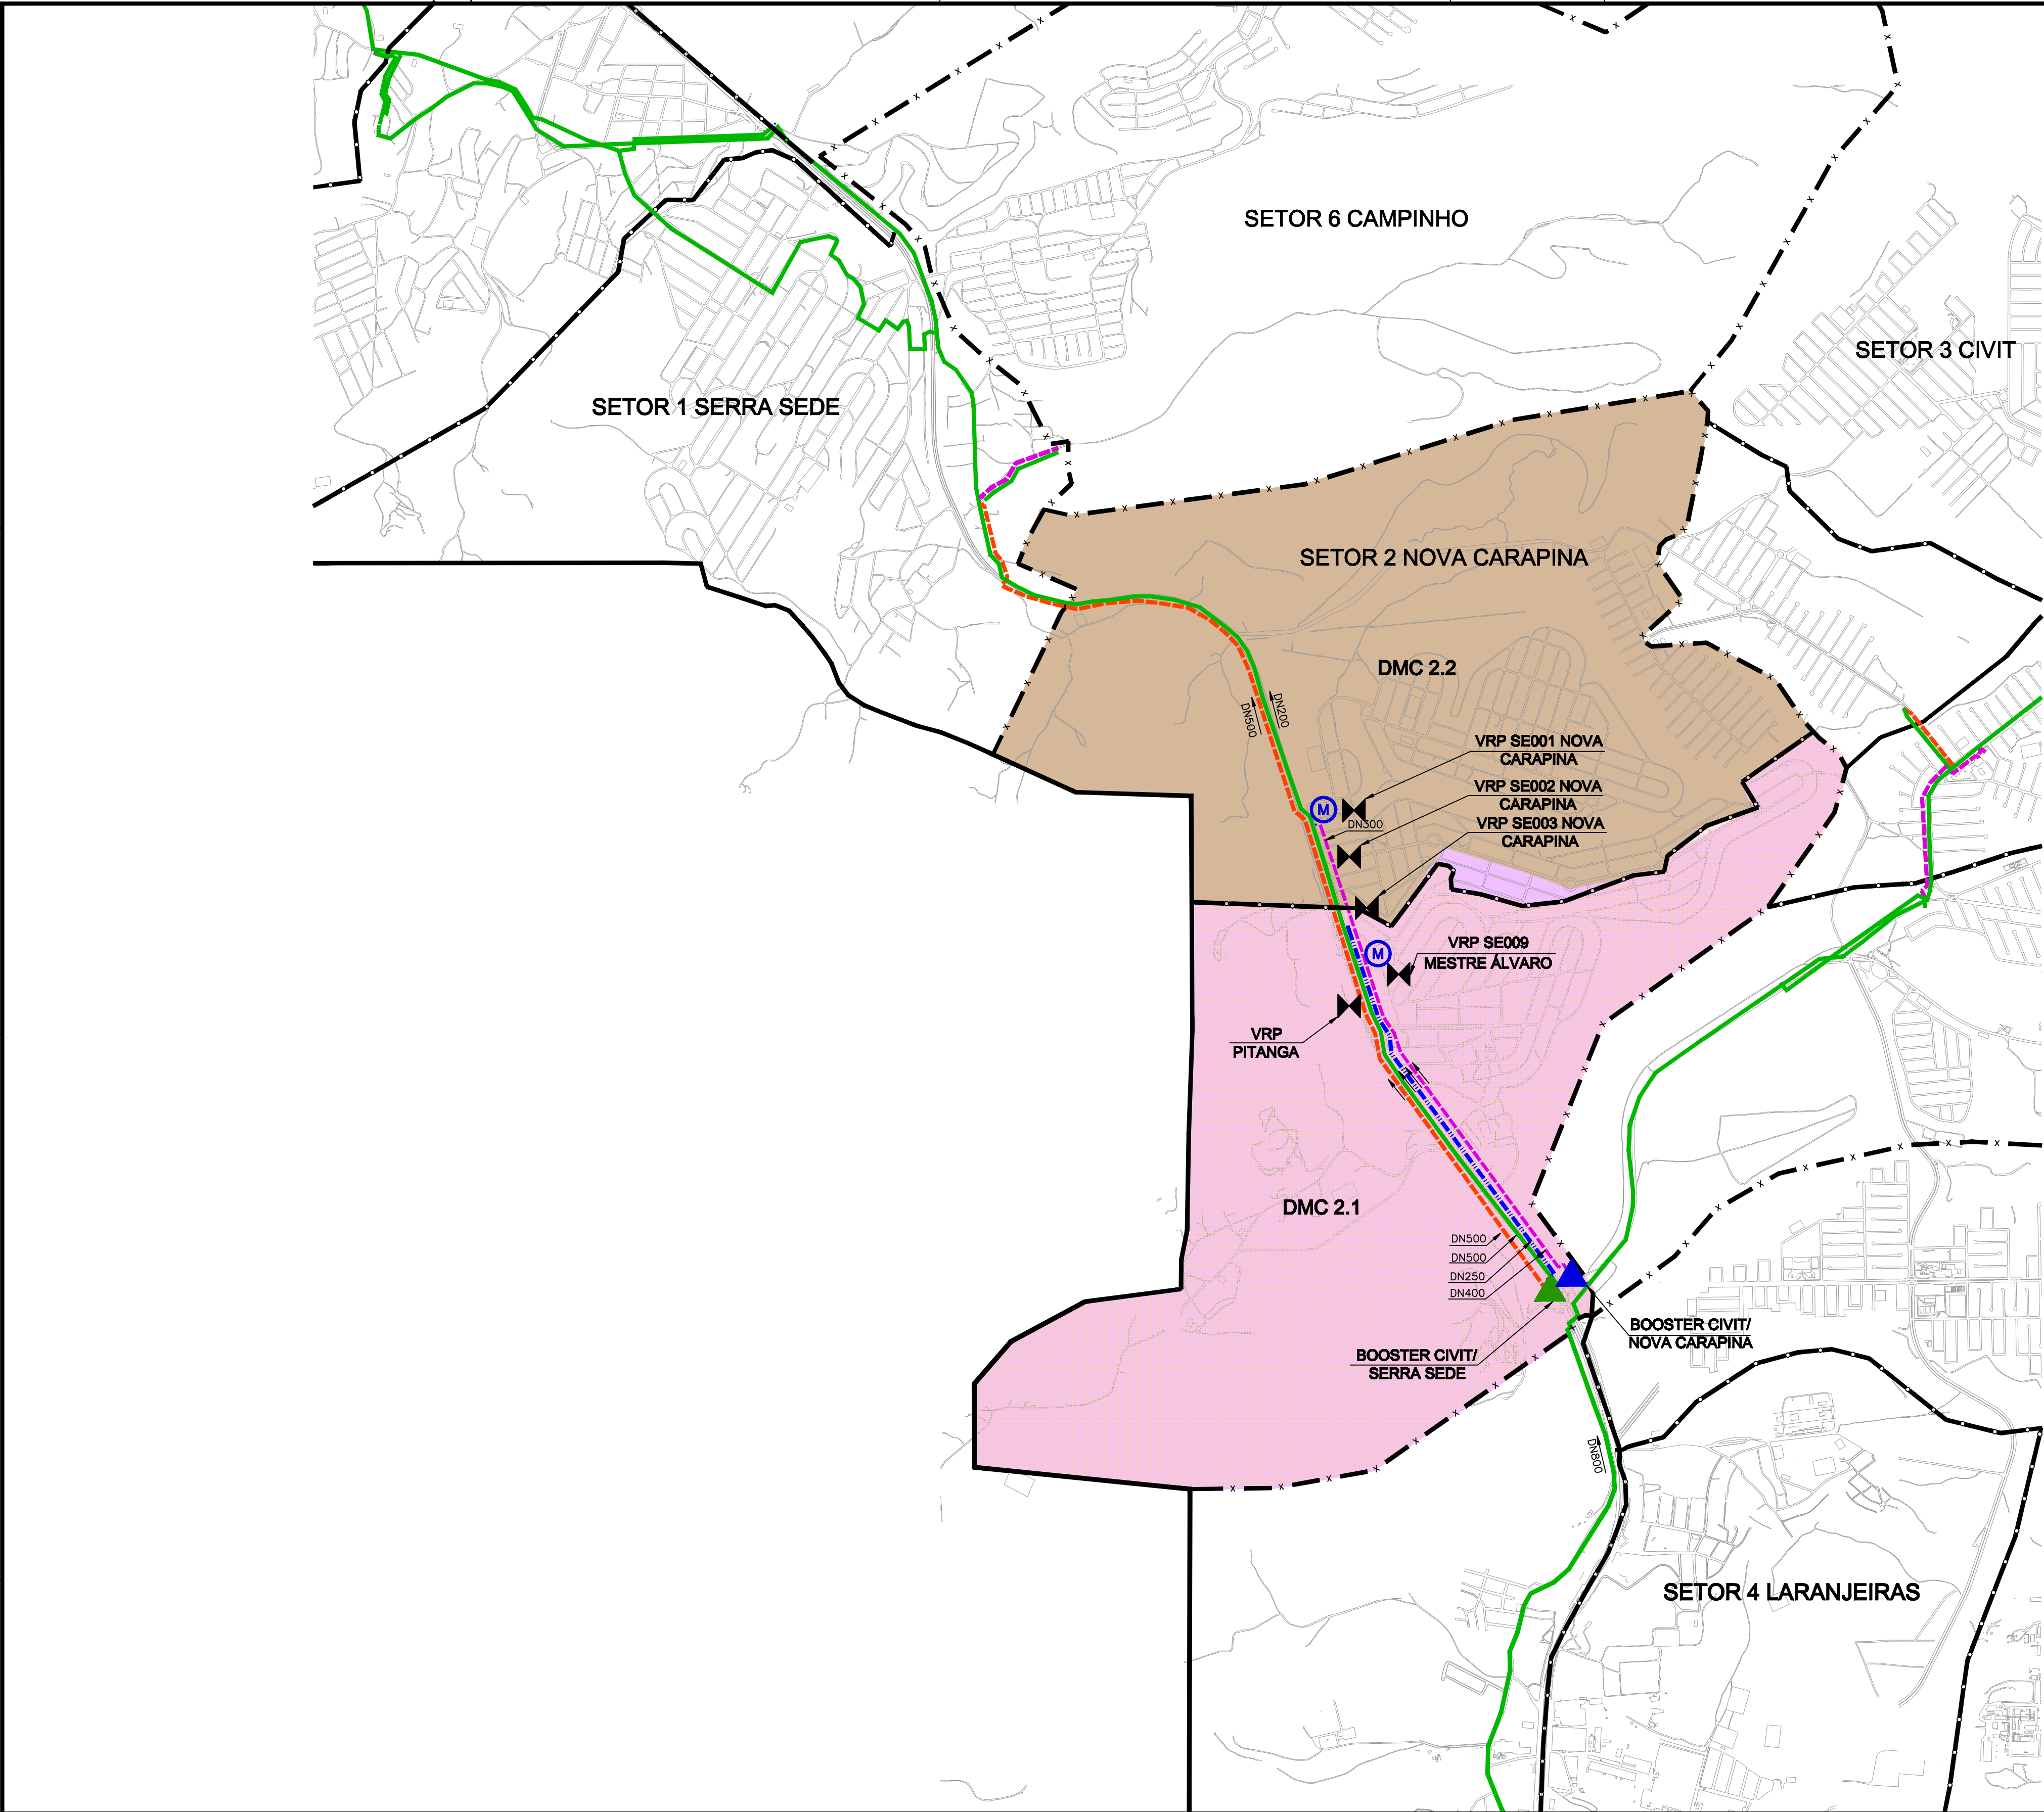

LEGENDA

- LIMITE DA ÁREA ESTUDADA
- LIMITE DO SETOR
- LIMITE DO DISTRITO DE MEDIÇÃO E CONTROLE
- LIMITE DE BOOSTER / ELEVATÓRIA
- LIMITE DE VÁLVULA REDUTORA DE PRESSÃO
- REDE MACRO EXISTENTE
- REDE MACRO PROJETADA 1ª ETAPA
- REDE MACRO PROJETADA 2ª ETAPA
- REDE MACRO DESATIVADA

- BOOSTER PROJETADO
- BOOSTER EXISTENTE A SER ALTERADO
- VRP EXISTENTE
- MACROMEDIDOR PROJETADO

- ÁREA DE INFLUÊNCIA DO DMC 2.1
- ÁREA DE INFLUÊNCIA DO DMC 2.2

ESTE DESENHO É PROPRIEDADE DA
COMPANHIA ESPÍRITO SANTENSE DE
SANEAMENTO - CESAN E NÃO PODE
SER COPIADO SEM SUA AUTORIZAÇÃO.

								CANCELA E SUBSTITUI O DESENHO NÚMERO: C-035-000-80-5-XX-0205		CENTRO DE DOCUMENTAÇÃO RECEBIDO: / / Nº DOC.: ASS.: APROVAÇÃO CESAN: ASS.: MATR.: UNID.: DATA: / / ESTA APROVAÇÃO NÃO ISENTA A CONTRATADA DE SUAS RESPONSABILIDADES LEGAIS.		EMITENTE: GANEM Engenharia Ltda PROJETADO: TATIANA GOMES COORDENADOR: ANA CLAUDIA JACOB CREA: 029652/D REGIÃO: ES DESENHO: CRYSLÉN Nº DES. PROJETISTA: DATA: AGO./14 RESPONSÁVEL TÉCNICO: JULIO CESAR ALI GANEM CREA: 24918/D REGIÃO: MG ART Nº: DATA:		EMIÇÃO CESAN PROJETADO: CREA: DESENHADO: VERIFICADO: DIVISÃO: O-DRJ NESTOR ALCIDES GORZA JÚNIOR GERÊNCIA: O-GPO JOUZE FERRARI V. H. LENTINI		DATAS			
								CANCELADO E SUBSTITUÍDO PELO DESENHO NÚMERO:				MUNICÍPIO: SERRA DISTRITO: DIVERSOS BAIRRO: DIVERSOS		NOME DO EMPREENDIMENTO: SISTEMA DE ABASTECIMENTO DE ÁGUA DA GRANDE VITÓRIA TÍTULO: ANÁLISE OPERACIONAL DO SISTEMA PLANALTO REDE DE DISTRIBUIÇÃO DE ÁGUA DISTRITOS DE MEDIÇÃO E CONTROLE DO SETOR NOVA CARAPINA		ESCALA: 1/15.000 FOLHA: 01/01 Nº CESAN: C-035-000-80-5-XX-0632 REV: 00			
NÚMEROS		TÍTULOS		OO		GANEM		EMIÇÃO INICIAL		CRYSLÉN		-		-		AGO./14			
PRINCIPAIS DESENHOS DE REFERÊNCIA				Nº		LOCAL		DISCRIMINAÇÃO		DES.		DIV.		GER.		DATA		REVISÃO	