


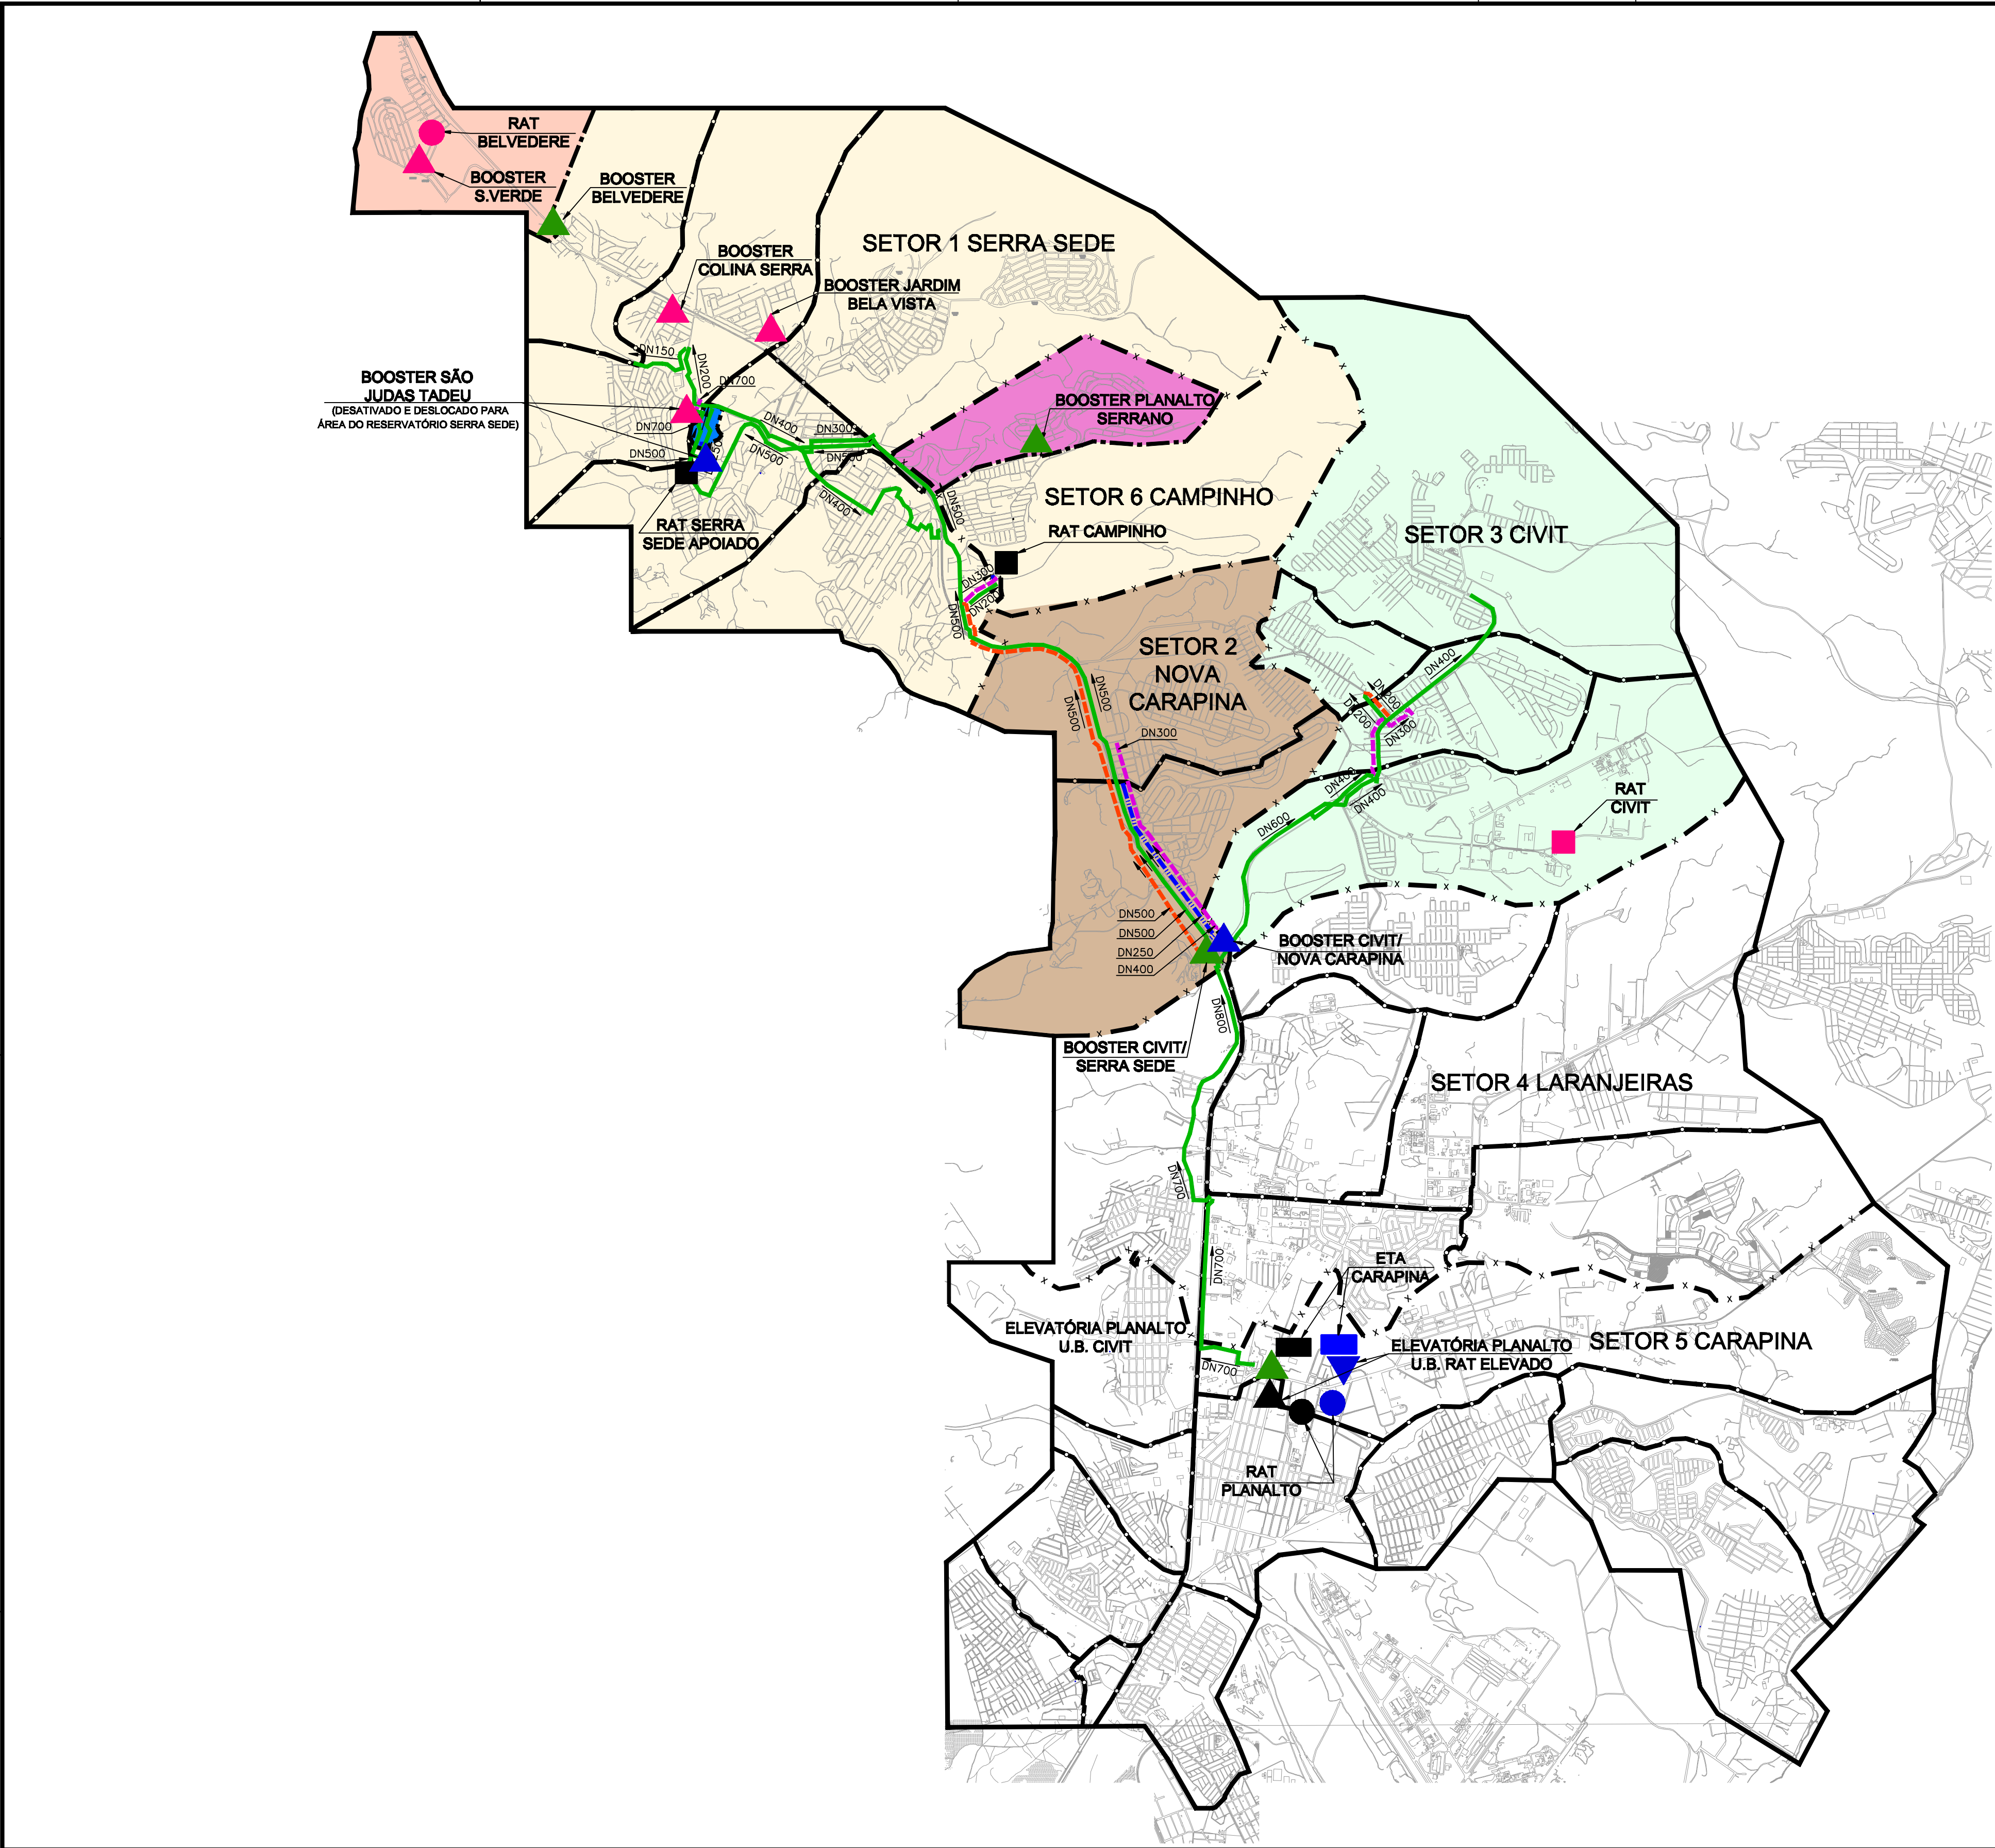

LEGENDA

- LIMITE DA ÁREA ESTUDADA
- LIMITE DO SETOR
- LIMITE DO DISTRITO DE MEDIÇÃO E CONTROLE
- LIMITE DE BOOSTER / ELEVATÓRIA
- LIMITE DE VÁLVULA REDUTORA DE PRESSÃO
- REDE MACRO EXISTENTE
- REDE MACRO PROJETADA 1ª ETAPA
- REDE MACRO PROJETADA 2ª ETAPA
- REDE MACRO DESATIVADA

- ETA EXISTENTE
- ETA PROJETADA
- RAT APOIADO/ENTERRADO EXISTENTE
- RAT APOIADO/ENTERRADO A DESATIVAR
- RAT ELEVADO EXISTENTE
- RAT ELEVADO PROJETADO
- RAT ELEVADO ADESATIVAR
- BOOSTER EXISTENTE
- BOOSTER PROJETADO
- BOOSTER EXISTENTE A DESATIVAR
- BOOSTER EXISTENTE A SER ALTERADO

- ÁREA DE INFLUÊNCIA DA ELEV. PLANALTO/U.B. CIVIT
- ÁREA INFLUÊNCIA BOOSTER CIVIT/SERRA SEDE
- ÁREA INFLUÊNCIA BOOSTER BELVEDERE
- ÁREA INFLUÊNCIA BOOSTER SÃO JUDAS TADEU
- ÁREA INFLUÊNCIA BOOSTER PLANALTO SERRANO
- ÁREA INFLUÊNCIA BOOSTER CIVIT/NOVA CARAPINA

ESTE DESENHO É PROPRIEDADE DA
COMPANHIA ESPÍRITO SANTENSE DE
SANEAMENTO - CESAN E NÃO PODE
SER COPIADO SEM SUA AUTORIZAÇÃO.

						CANCELA E SUBSTITUI O DESENHO NÚMERO: C-035-000-80-5-XX-0001		CENTRO DE DOCUMENTAÇÃO RECEBIDO: / / Nº DOC.: ASS.: APROVAÇÃO CESAN: ASS.: MATR.: UNID.: DATA: / / ESTA APROVAÇÃO NÃO ISENTA A CONTRATADA DE SUAS RESPONSABILIDADES LEGAIS.		EMITENTE: GANEM Engenharia Ltda PROJETADO: TATIANA GOMES COORDENADOR: ANA CLAUDIA JACOB CREA: 029652/D REGIÃO: ES DESENHO: CRYSLÉN DATA: AGO./14 RESPONSÁVEL TÉCNICO: JULIO CESAR ALI GANEM CREA: 24918/D REGIÃO: MG ART Nº: DATA:		EMISSÃO CESAN PROJETADO: CREA: DESENHADO: VERIFICADO: DIVISÃO: O-DRJ NESTOR ALCIDES GORZA JÚNIOR GERÊNCIA: O-GPO JOUZE FERRARI V. H. LENTINI		DATAS	
						CANCELADO E SUBSTITUÍDO PELO DESENHO NÚMERO:								MUNICÍPIO: SERRA DISTRITO: DIVERSOS BAIRRO: DIVERSOS	
												NOME DO EMPREENDIMENTO: SISTEMA DE ABASTECIMENTO DE ÁGUA DA GRANDE VITÓRIA			
												TÍTULO: ANÁLISE OPERACIONAL DO SISTEMA PLANALTO			
												ESTAÇÕES ELEVATÓRIAS DE ÁGUA TRATADA			
												PLANTA GERAL			
NÚMEROS		TÍTULOS		OO GANEM EMISSÃO INICIAL		CRYSLÉN - AGO./14						ESCALA: 1/35.000		FOLHA: 01/01	
PRINCIPAIS DESENHOS DE REFERÊNCIA				Nº LOCAL		DISCRIMINAÇÃO		DES. DIV. GER. DATA				Nº CESAN C-035-000-80-5-XX-0634		REV: 00	
1															