



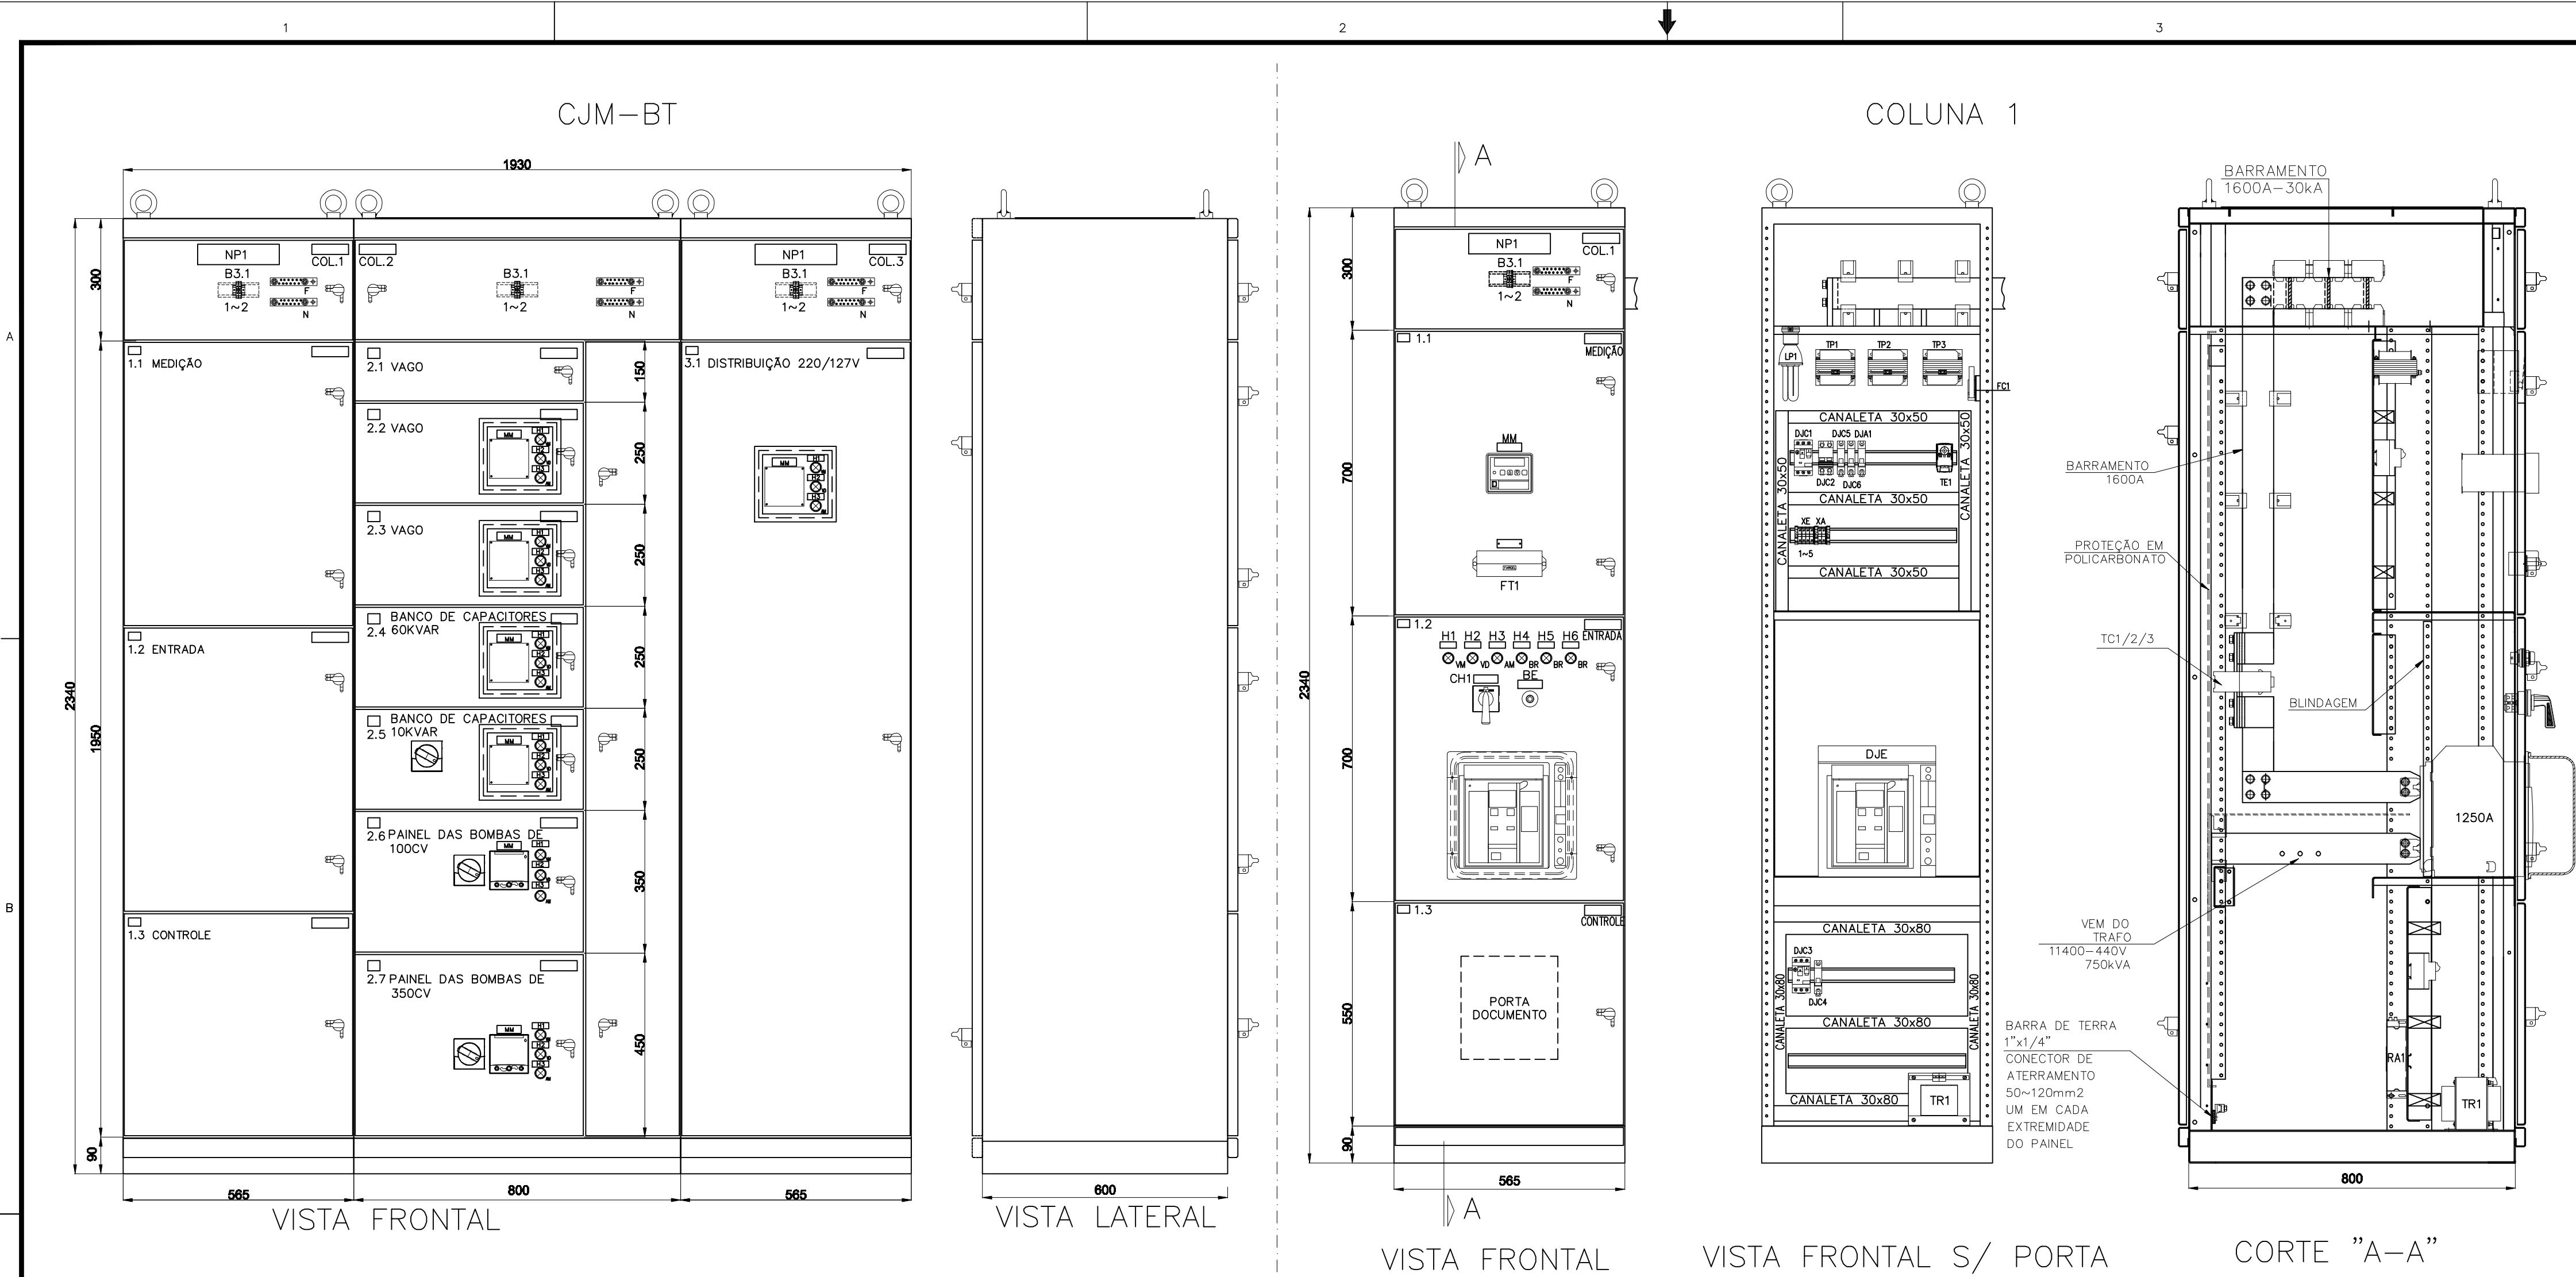

- NOTAS:
- 1 - DIMENSÕES EM MILÍMETROS.
 - 2 - GRAU DE PROTEÇÃO IP54.
 - 3 - PINTURA: (140mm)
INTERNA: CINZA MUNSELL N6.5
EXTERNA: CINZA MUNSELL N6.5
PLACA DE MONTAGEM COLUNA DE ENTRADA: LARANJA 2.5YR6/14
PLACA DE MONTAGEM DAS GAVETAS: GALVANIZADA
BASE SOLEIRA: PRETA
 - 4 - ESTRUTURA DAS CHAPAS:
ESTRUTURA: CHAPA #12MSG
DEMAIS PARTES: CHAPAS #14MSG
 - 5 - PESO APROXIMADO: 1050 Kg
 - 6 - PARA VER O DIAGRAMA TRIFILAR, VER PRANCHA 04/18 E 05/18.
 - 7 - PARA LOCALIZAÇÃO DO CJM-BT, VER PRANCHA 13/18.
 - 8 - PARA VER OS DETALHES DAS GAVETAS LISTA DE PLAQUETAS E FOLHA DE DADOS DO CJM-BT, VER PRANCHAS 07/18 E 08/18.

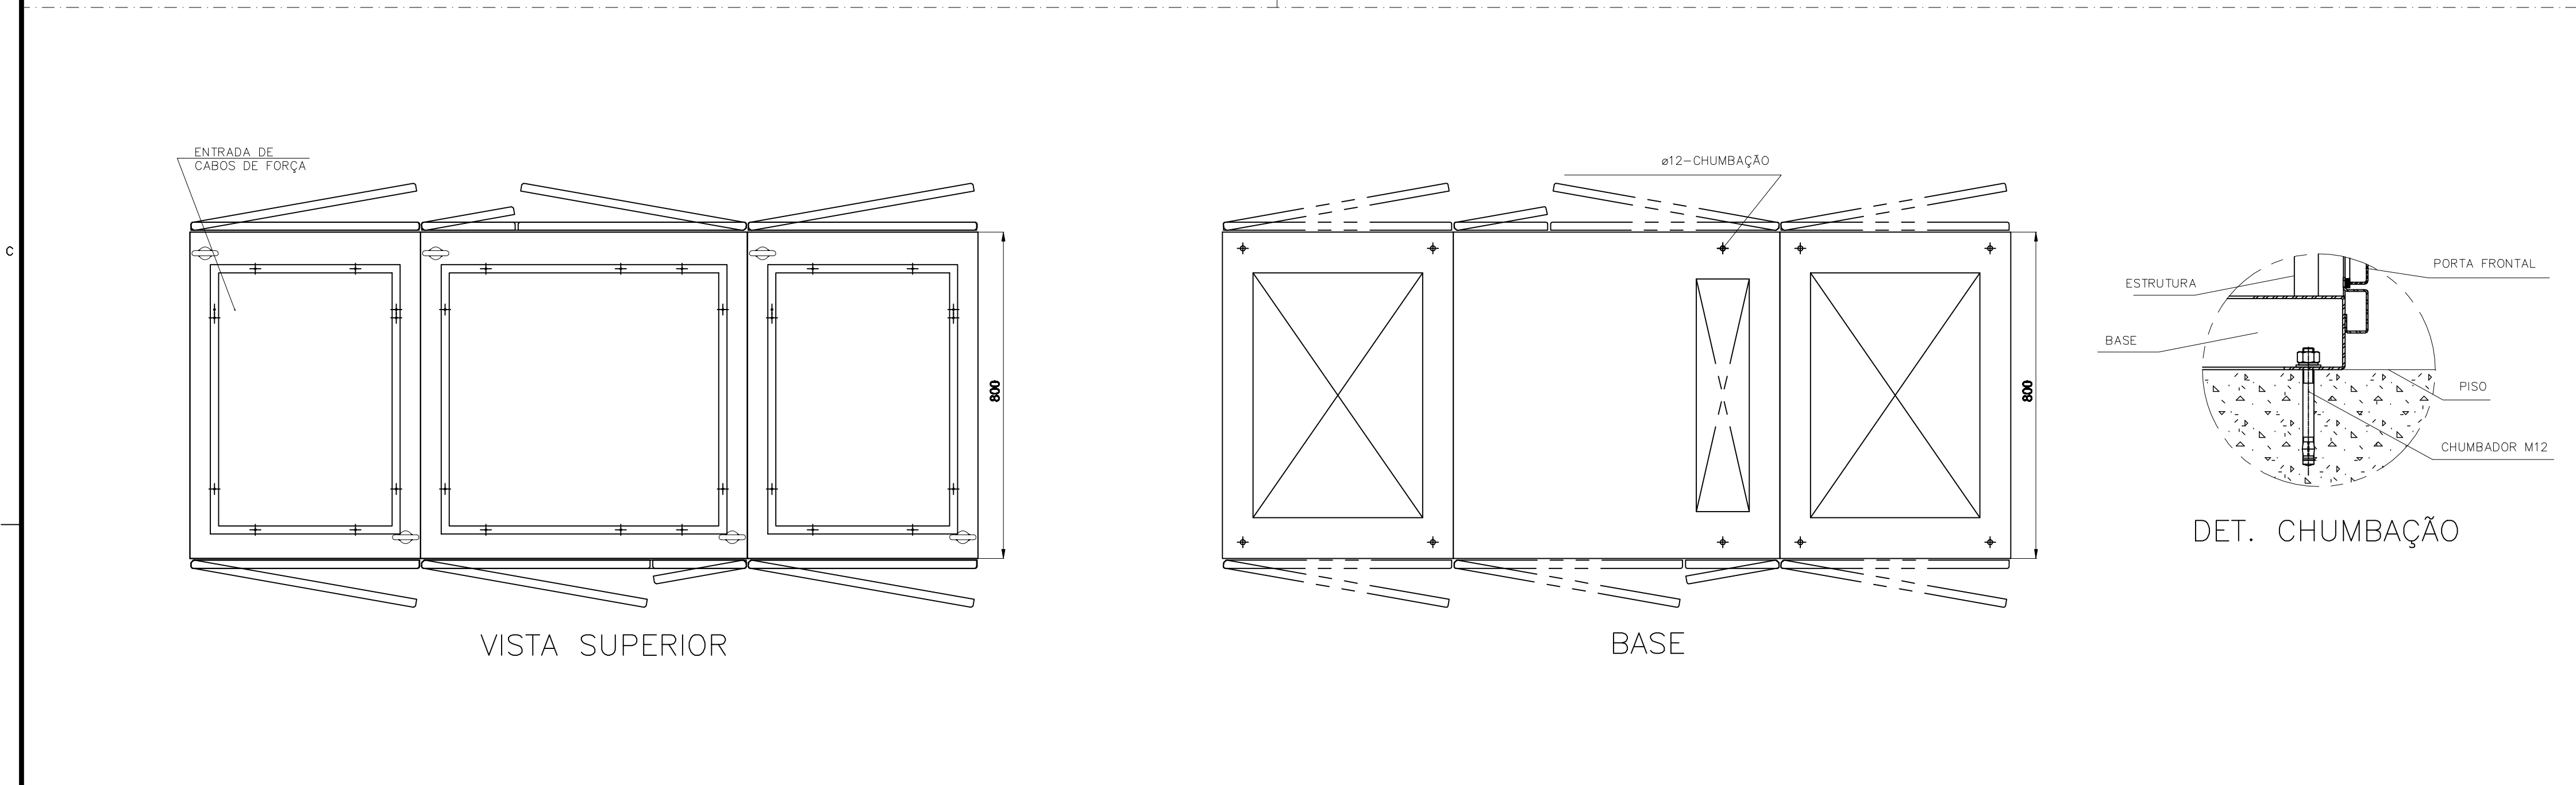

ESTE DESENHO É PROPRIEDADE DA
COMPANHIA ESPÍRITO SANTENSE DE
SANEAMENTO - CESAN E NÃO PODE
SER COPIADO SEM SUA AUTORIZAÇÃO.

	</
--	--	----