



ESP	1	07	0,1


S1=S2=S3=S4 (x4)
ESCALA 1/25

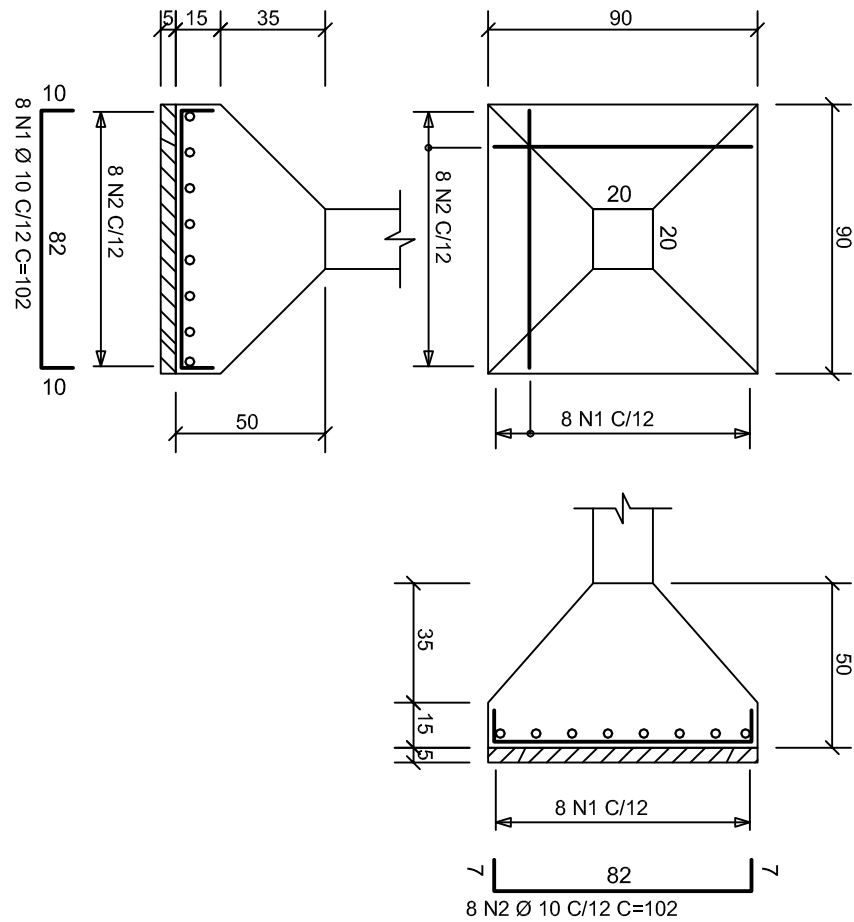


V1=V2 (x2)
ESCALA 1/25

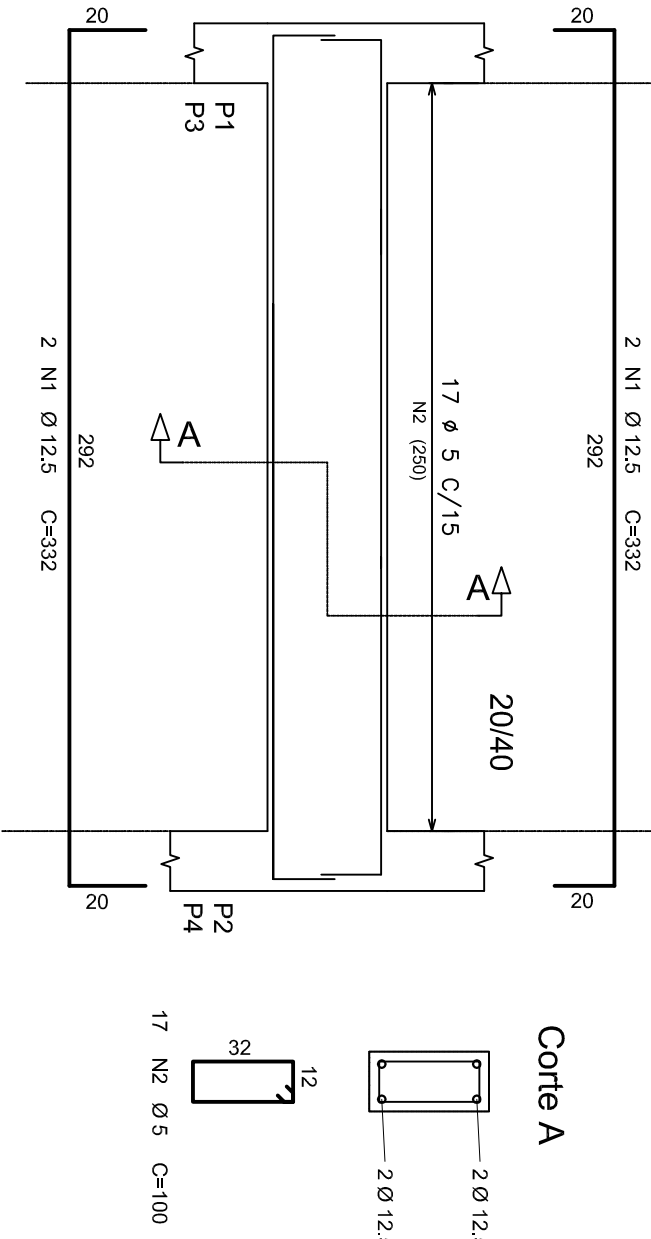


V3=V4 (x2)
ESCALA 1/25

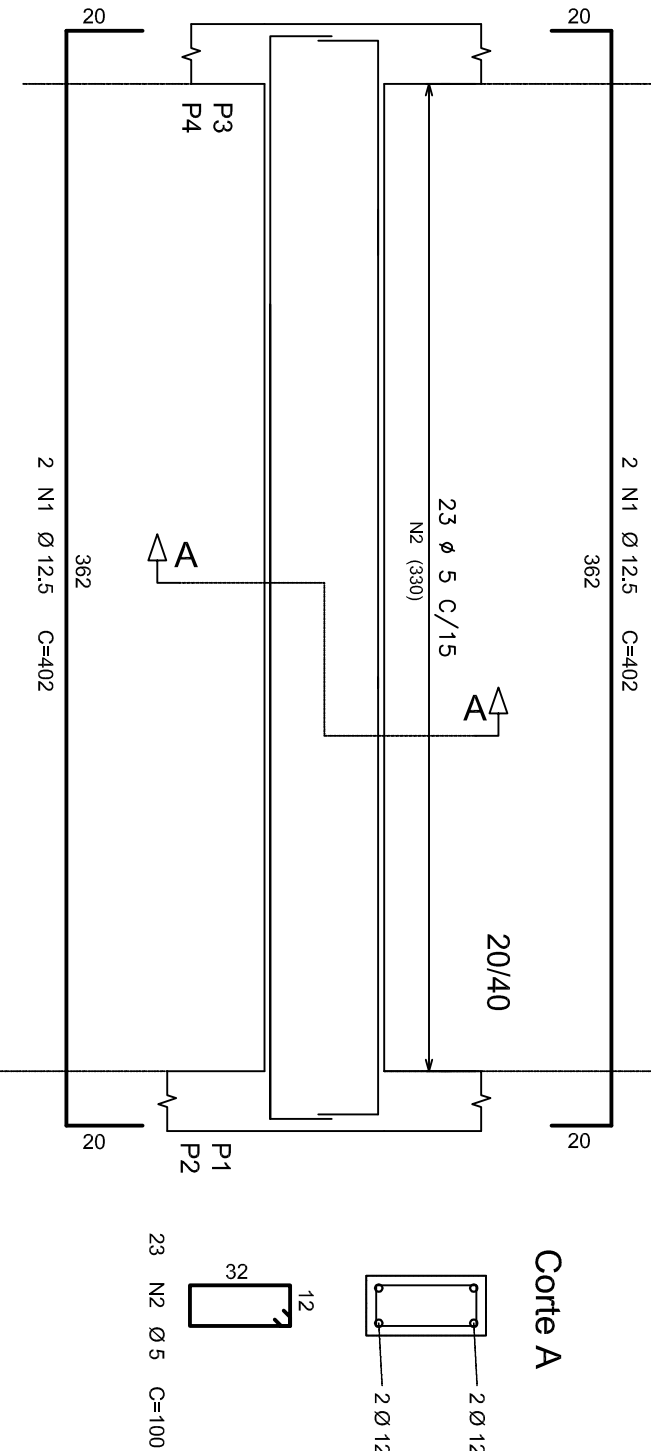


P1=P2=P3=P4 (x4)
ESCALA 1/25

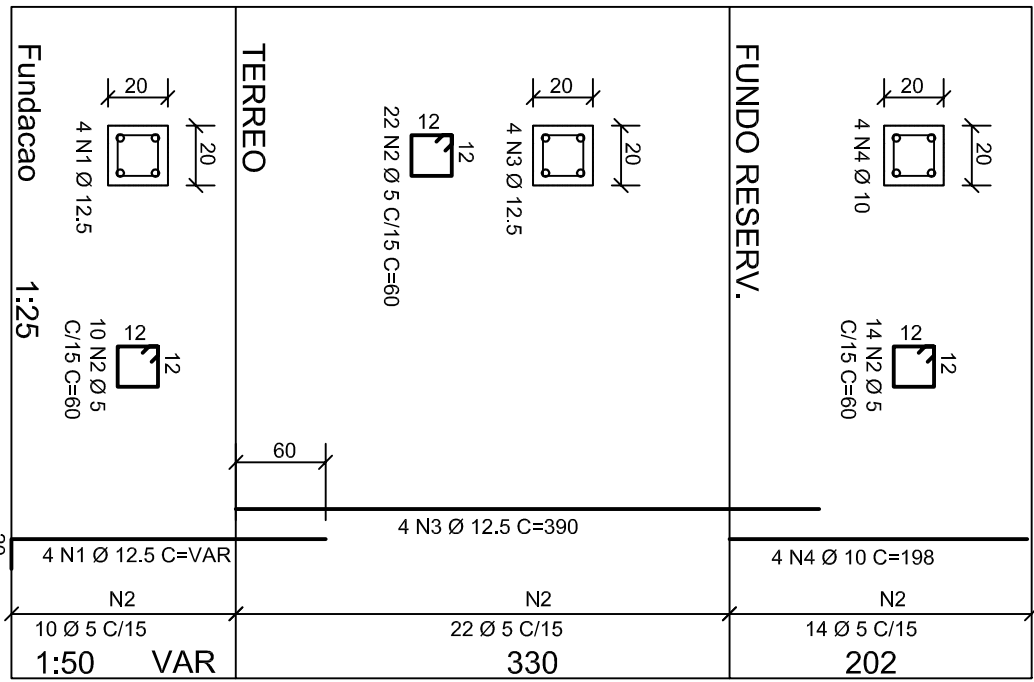


PAR.1/PAR.3/PAR.4/PAR.5 (20x222)
ESCALA 1/25

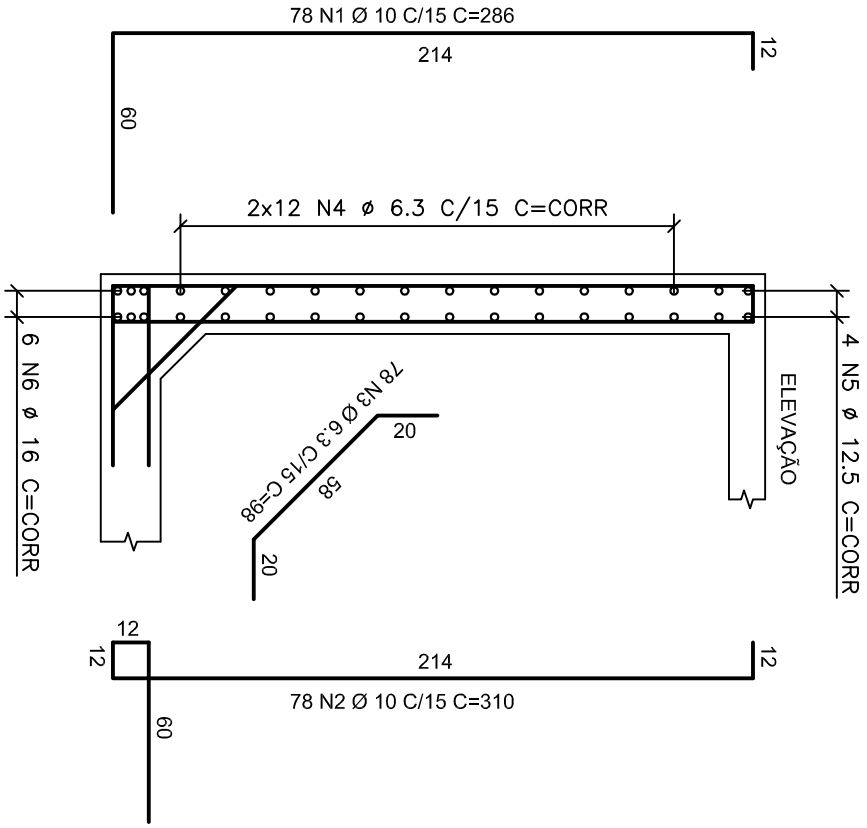


PAR.2 (20x222)
ESCALA 1/25

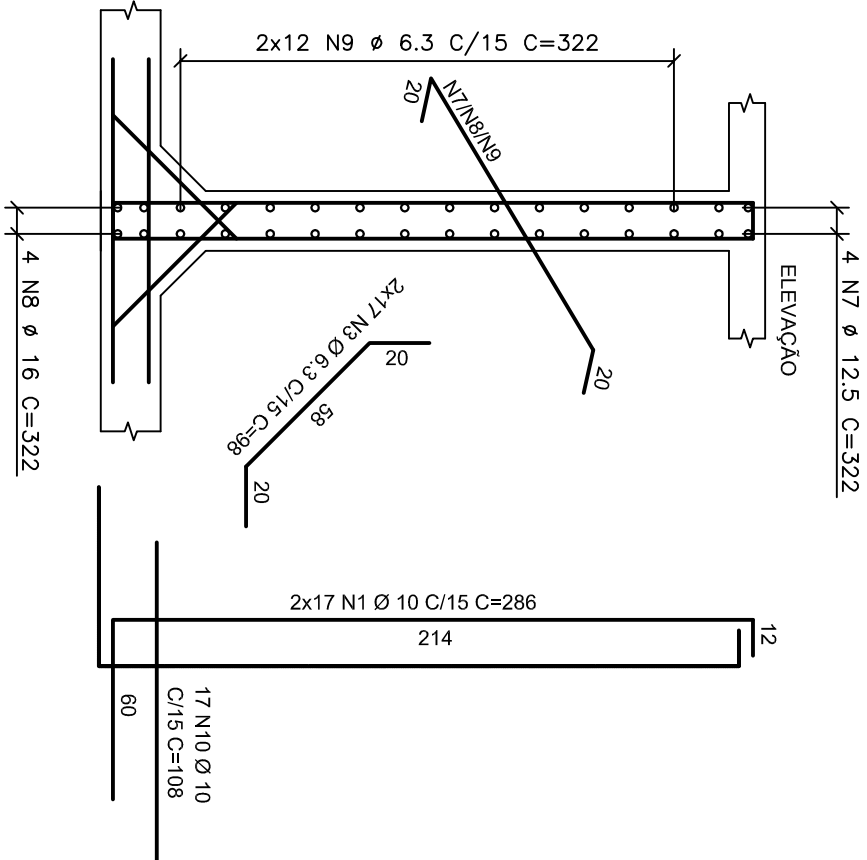


REFORÇO DE CANTOS VERTICAIS (x4)
ESCALA 1/25

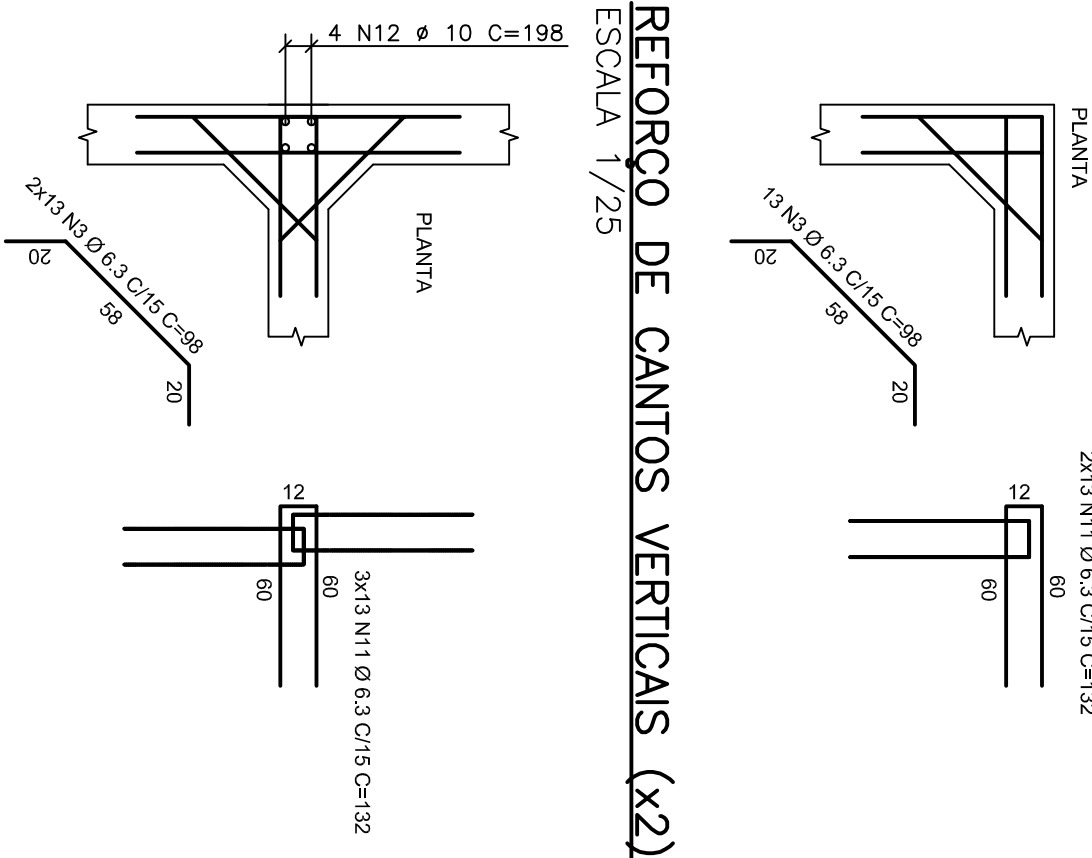

FUNDO
ARMAÇÃO POSITIVA DAS LAJES
ESCALA 1/25

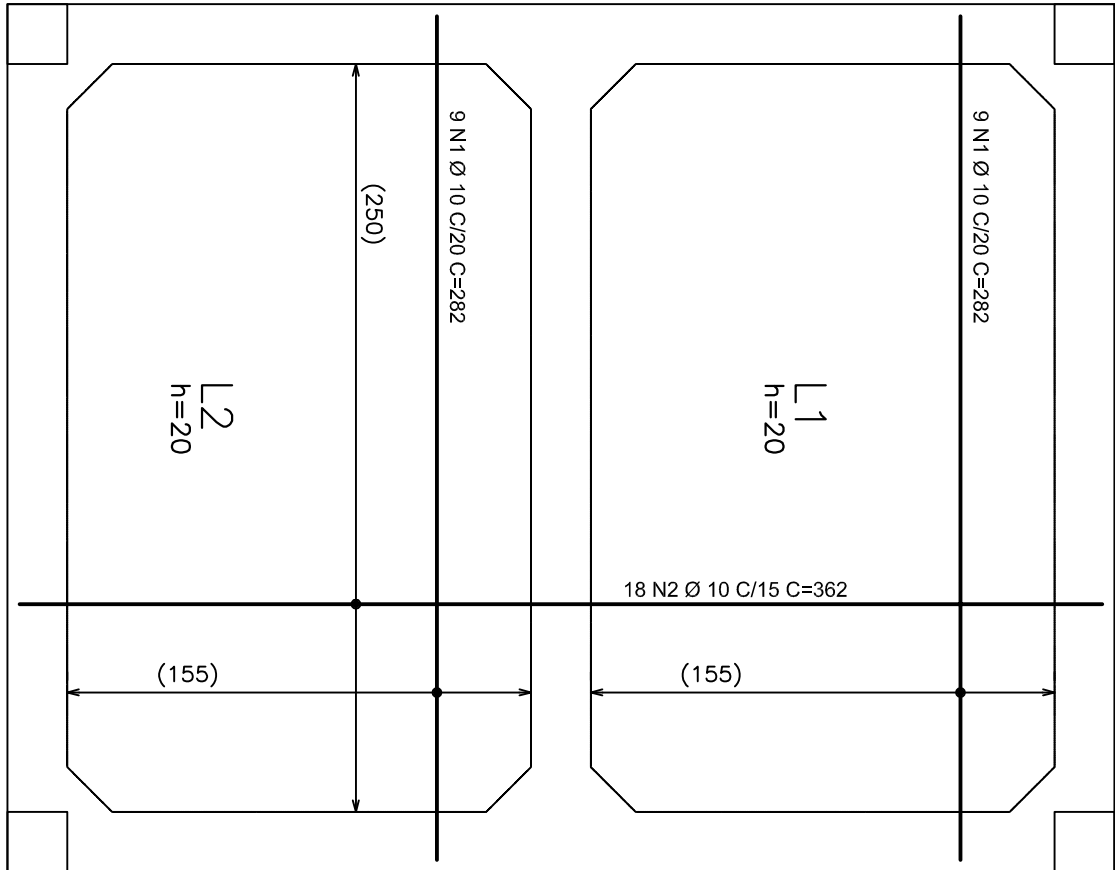

TAMPA
ARMAÇÃO POSITIVA HORIZONTAL DAS LAJES
ESCALA 1/25

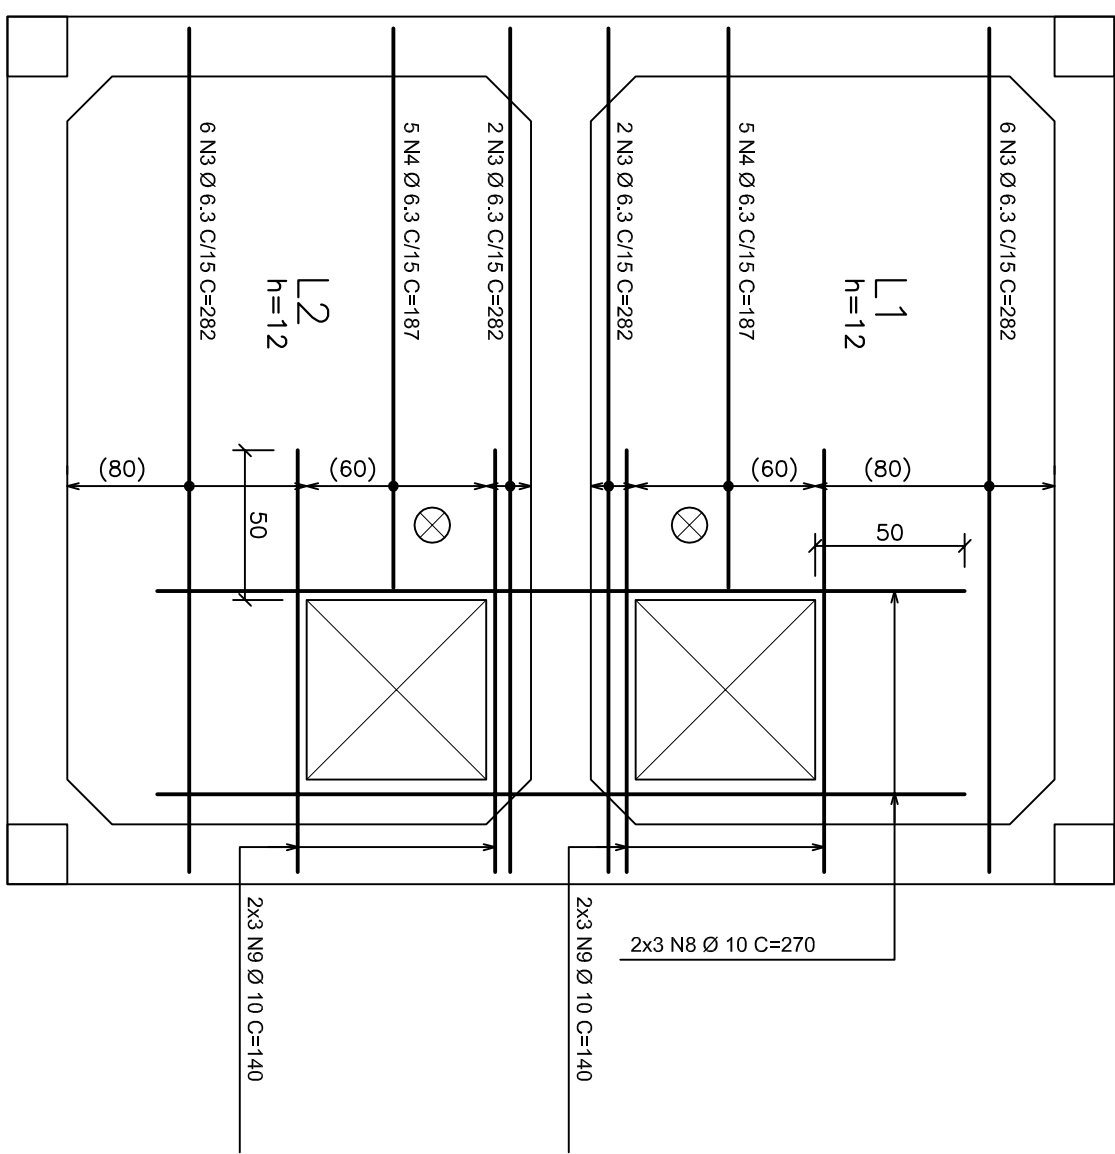

TAMPA
ARMAÇÃO POSITIVA/NEGATIVA VERTICAL DAS LAJES
ESCALA 1/25


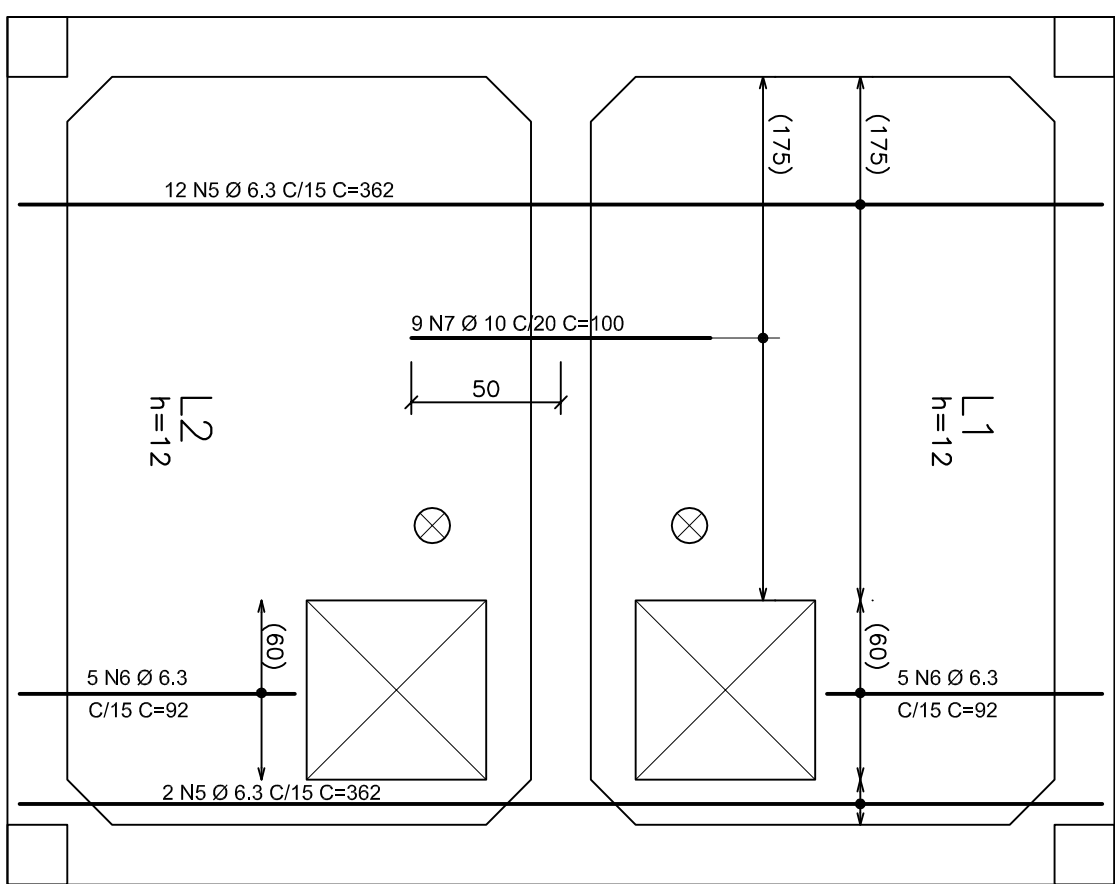


TABELA DE FERROS

ÁÇO	POS	BIT	QUANT	COMPRIMENTO
		(mm)		UNIT TOTAL
S1=S2=S3=S4 (x4)				

RESUMO AÇO CA 50-60			
ÁÇO	BIT	COMPR	PESO
60B	5	191	31
50A	6,3	786	197
50A	12,5	229	444
50A	16	98	157
Peso Total 60B =			31 kg
Peso Total 50A =			1115 kg

- NOTAS
- 1 - CORTES E DIMENSÕES EM CENTÍMETROS / ELEVAÇÕES EM METROS
 - 2 - AÇO CA-50 (fyk = 500 MPa) E CA-60 (fyk = 600 MPa)
 - 3 - COBRIMENTO DAS ARMADURAS (CA-50A): 4,0 cm (TOLERÂNCIA PARA COBRIMENTO = 5,0mm)
 - 4 - CONFERIR AS MEDIDAS NO LOCAL

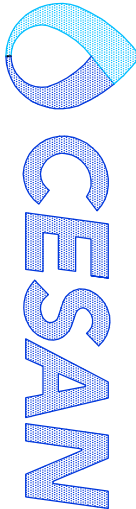

MUNICÍPIO: MARCELH FLORIANO DISTRITO: SEDE BAIRRO:
NOME DO EMPREENDIMENTO: SISTEMA DE ESGOTAMENTO SANITÁRIO
TÍTULO: ESTATION DE TRATAMENTO DE ESGOTO - RESERATÓRIO LIGADO
PROJETO ESTRUTURAL
ARMAÇÃO DAS SAPATAS, PLARES, VOGAS, PAREDES E LAJES
ESCALA: INDIC. FOLHA: 03 / 03 N° CESAN A-063-000-92-4-XX-0116 REV: 00