
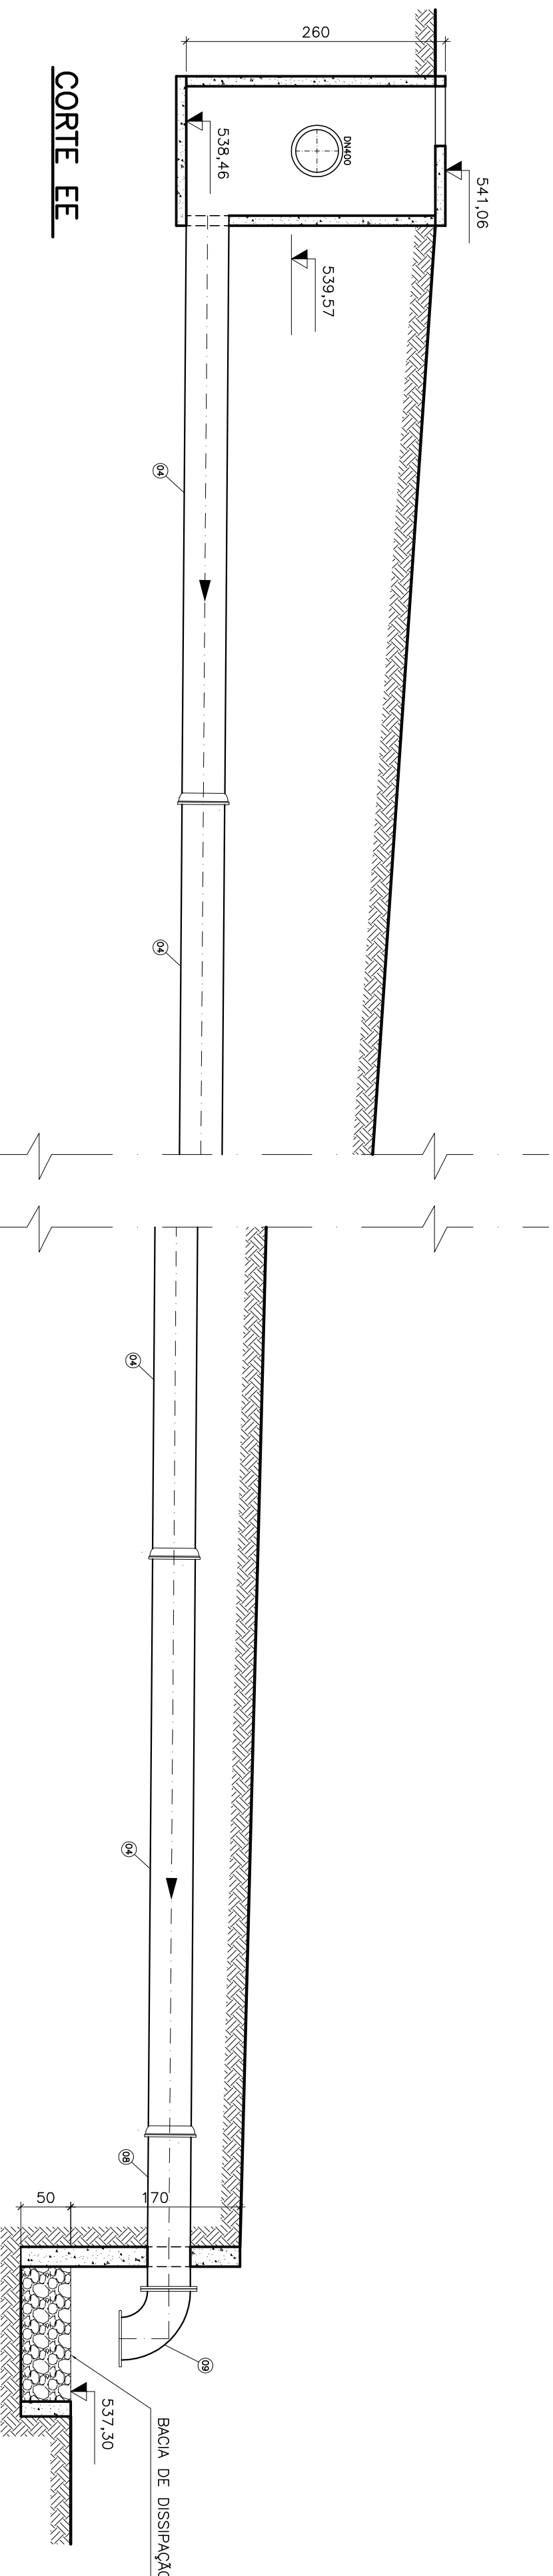


CALHA PARSHALL DE SAÍDA

NOTAS:

1 – DIMENSÕES EM CENTÍMETROS E NÍVEIS EM METROS.

LISTA DE MATERIAL DA CALHA PARSHALL DE SAÍDA						
ITEM	MAT.	PN	DN	DESCRIÇÃO	COMPR. (mm)	QUANT.
1	DEF77	10	400	Extremidade flange e ponta com odo de vedação	—	2
2	DEF77	—	400	Tubo ponta e bolça K9 J05	800	1
3	DEF77	—	400	Curva 45° com bolças J05	—	1
4	DEF77	—	400	Tubo ponta e bolça K9 J05	5800	11
5	DEF77	—	400	Tubo cilíndrico	3980	1
6	DEF77	—	400	Curva 22° com bolças J05	—	1
7	DEF77	10	400	Tubo cilíndrico	5800	1
8	DEF77	10	400	Tubo com flange e ponta	1650	1
9	DEF77	10	400	Curvo 90° com flange	—	1

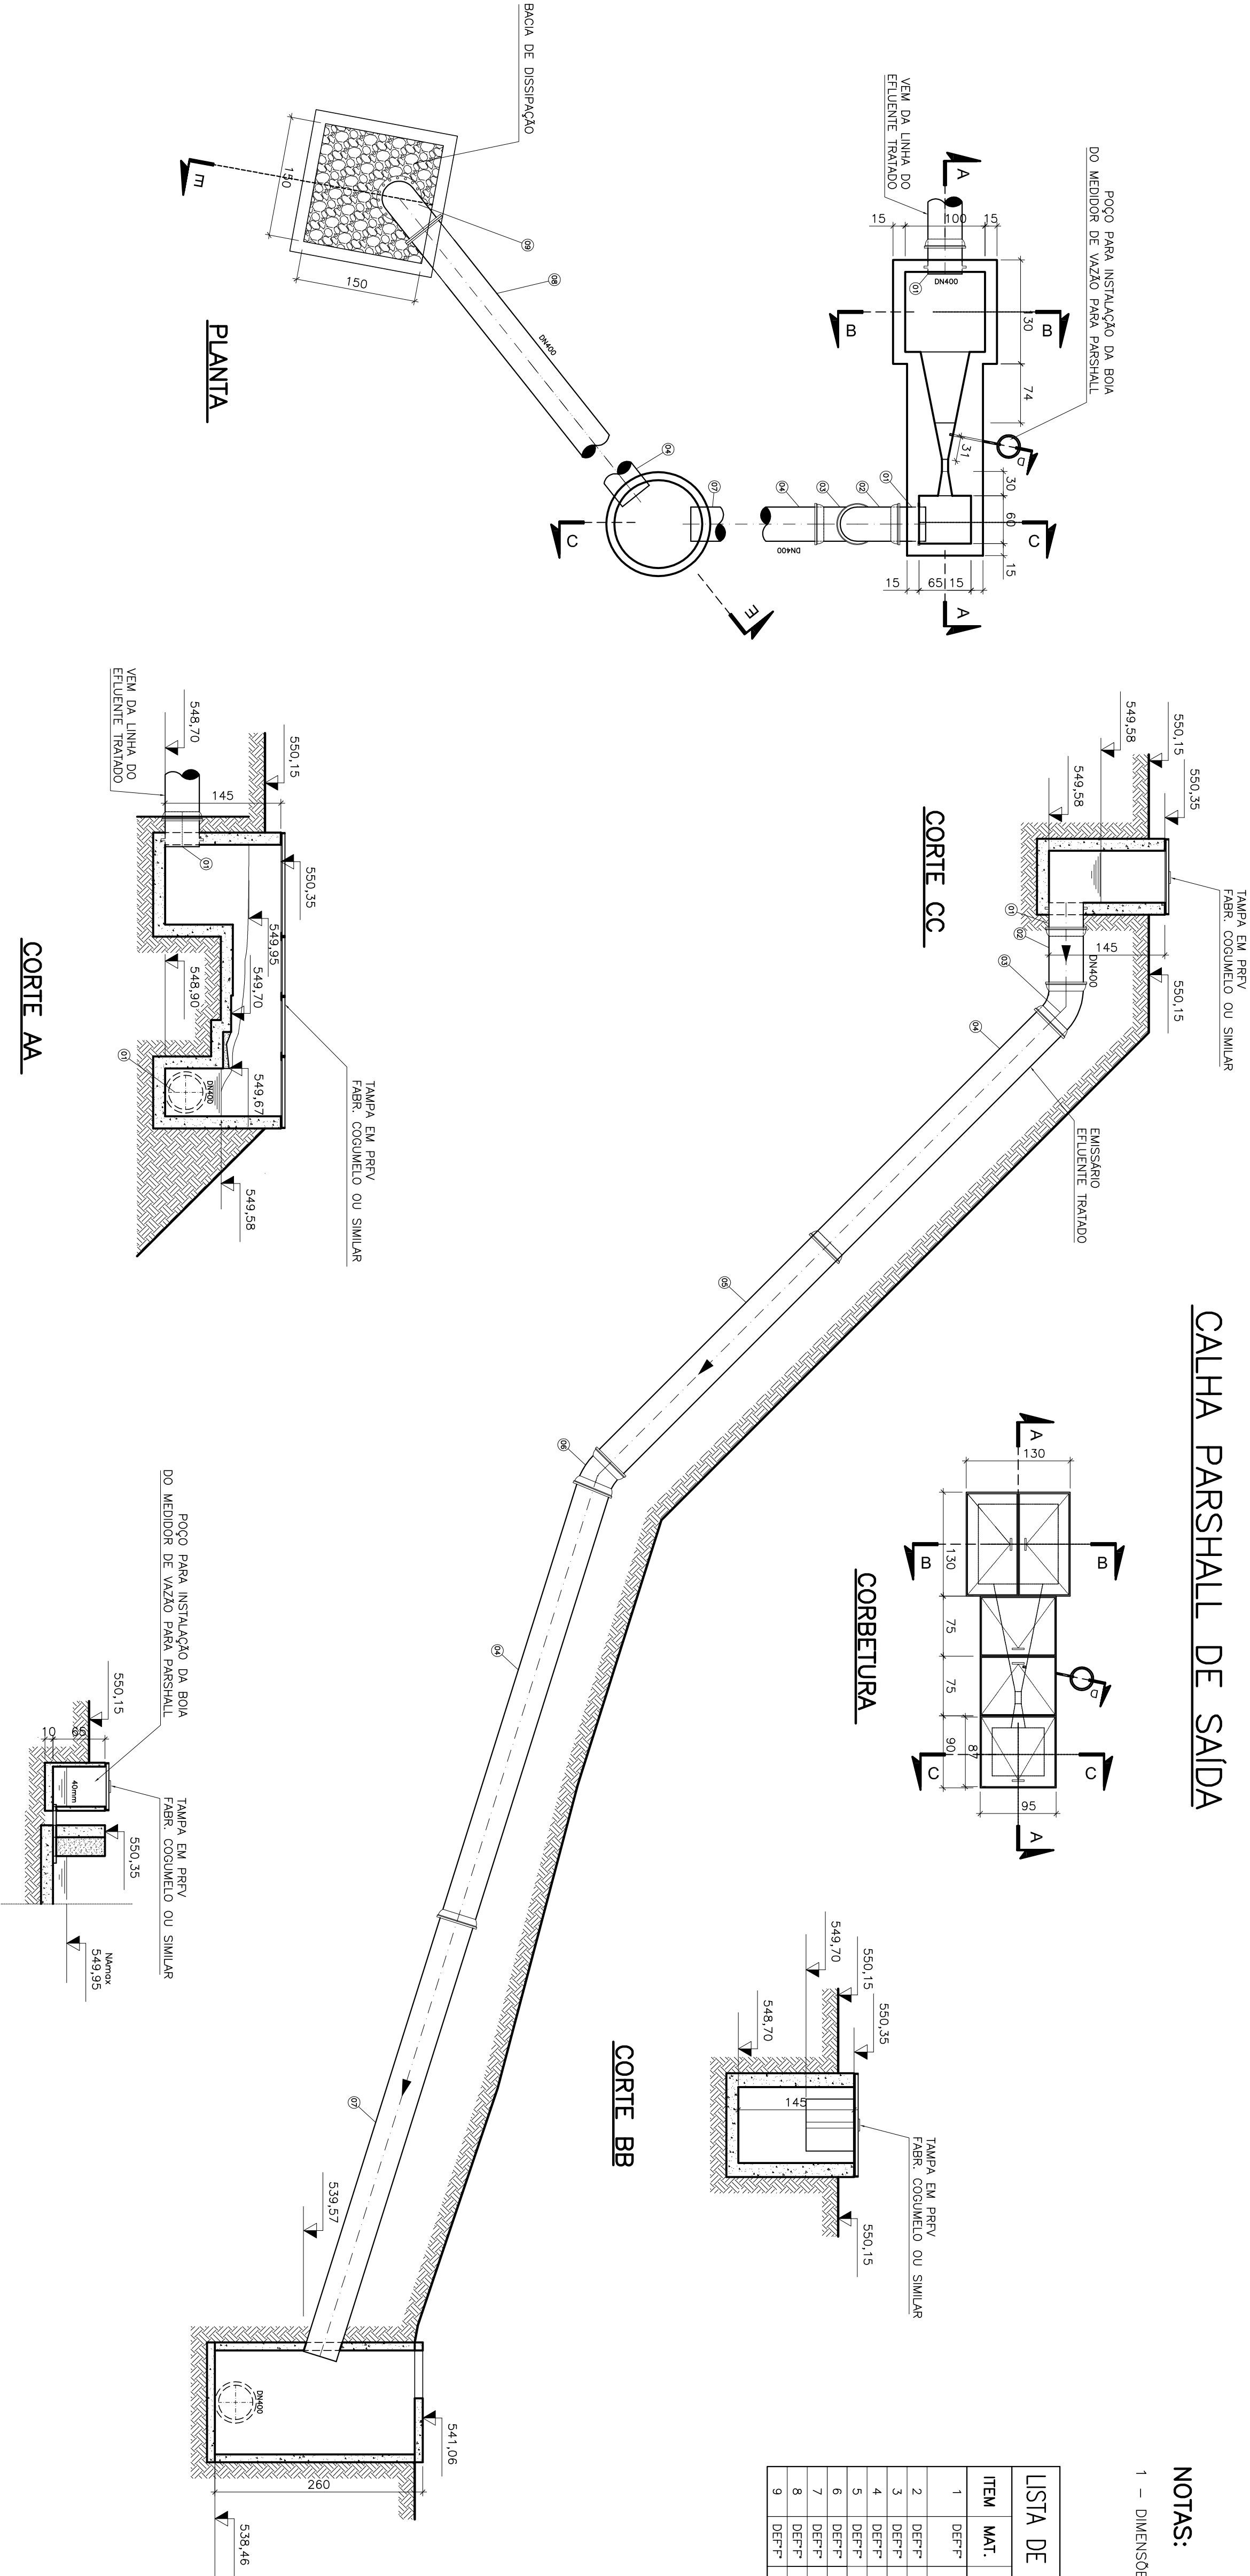

PRINCIPAIS DESINHOS DE REFERÊNCIA				CANCELA E SUBSTITUI O DESENHO NÚMERO:				CENTRO DE DOCUMENTAÇÃO				EMITENTE:				EMISSÃO CESAN				DATAS				MUNICÍPIO: MARECHAL FLORIANO DISTRITO: SEDE BAIRRO: NOVA ESPERANÇA	
NÚMEROS				TÍTULOS				Nº LOCAL				DISCRIMINAÇÃO				REVISÃO				DES.				DIV.				GER.				DATA				CANCELA E SUBSTITUI O DESENHO NÚMERO:				APPROVAÇÃO CESAN:				PROJETO:				COORDENADOR:				DESENHADO:				VERIFICADO:				DIVISÃO:				ESCALA: 1/50				FOLHA: 01 / 01				Nº CESAN: A-063-000-92-5-XX-0086				REV: 00			
PRINCIPAIS DESINHOS DE REFERÊNCIA				TÍTULOS				Nº LOCAL				DISCRIMINAÇÃO				REVISÃO				DES.				DIV.				GER.				DATA				CANCELA E SUBSTITUI O DESENHO NÚMERO:				APPROVAÇÃO CESAN:				PROJETO:				COORDENADOR:				DESENHADO:				VERIFICADO:				DIVISÃO:				ESCALA: 1/50				FOLHA: 01 / 01				Nº CESAN: A-063-000-92-5-XX-0086				REV: 00			

