


NOTAS:

- 1 - DIMENSÕES EM CENTÍMETROS E NÍVEIS EM METROS.
2 - PARA REDE DE ÁGUA POTÁVEL, VER DES 0874E.035.03.01.014/00.


LISTA DE MATERIAL							
ITEM	MAT.	PN	DN	dn	DESCRIÇÃO	COMPRIM. (mm)	QUANT.
1	Fofa	10	100	-	Curva 90º com flange	-	13
2	Fofa	10	100	-	Tubo litigado	4530	1
3	Fofa	10	100	-	Tubo litigado	470	1
4	Fofa	10	100	-	Tubo litigado	800	1
5	Fofa	10	100	-	Tubo litigado	-	3
6	Fofa	10	100	-	Tubo litigado	500	1
7	Fofa	10	100	-	Tubo com flanges	250	4
8	Fofa	10	100	-	Tubo com flanges	250	4
11	Fofa	10	100	-	Curva 45º com flange	4530	1
12	Fofa	10	100	-	Extremidade litig+pontu com abo de vedação	-	4
13	Fofa	10	100	-	Tubo litigado	160	1
14	Fofa	10	80	-	Curva 90º com flange	-	1
15	Fofa	10	100	-	80 fa com flanges	-	1
16	Fofa	10	100	-	Tubo com flange e ponto	1710	1
17	Fofa	10	100	-	Tubo com flange e ponto	3120	1
18	Fofa	-	100	-	Tubo com bridas J05	1720	1
19	Fofa	-	100	-	Tubo cilíndrico	-	2
20	Fofa	-	100	-	Tubo cilíndrico	-	1
21	Fofa	-	100	-	Curva 90º com bridas J05	-	1
22	Fofa	10	100	-	Tubo litigado	1710	1
23	Fofa	10	100	-	Flange litigado	3780	1
24	Pvc rpa	-	100	100	Adaptador Pvc BSA rpa x rpa, 90º	500	1
25	Pvc rpa	-	100	100	Tubo cilíndrico	-	3

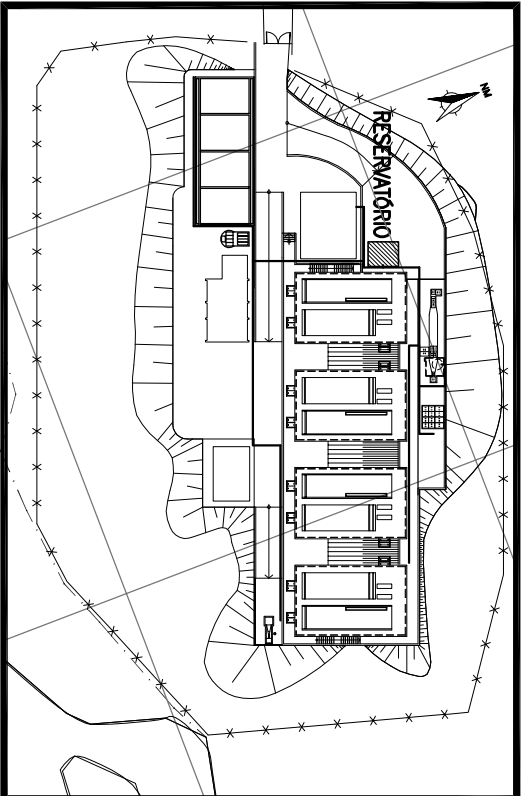



PLANTA DE LOCALIZAÇÃO

ESC.: 1/2000


COBERTURA

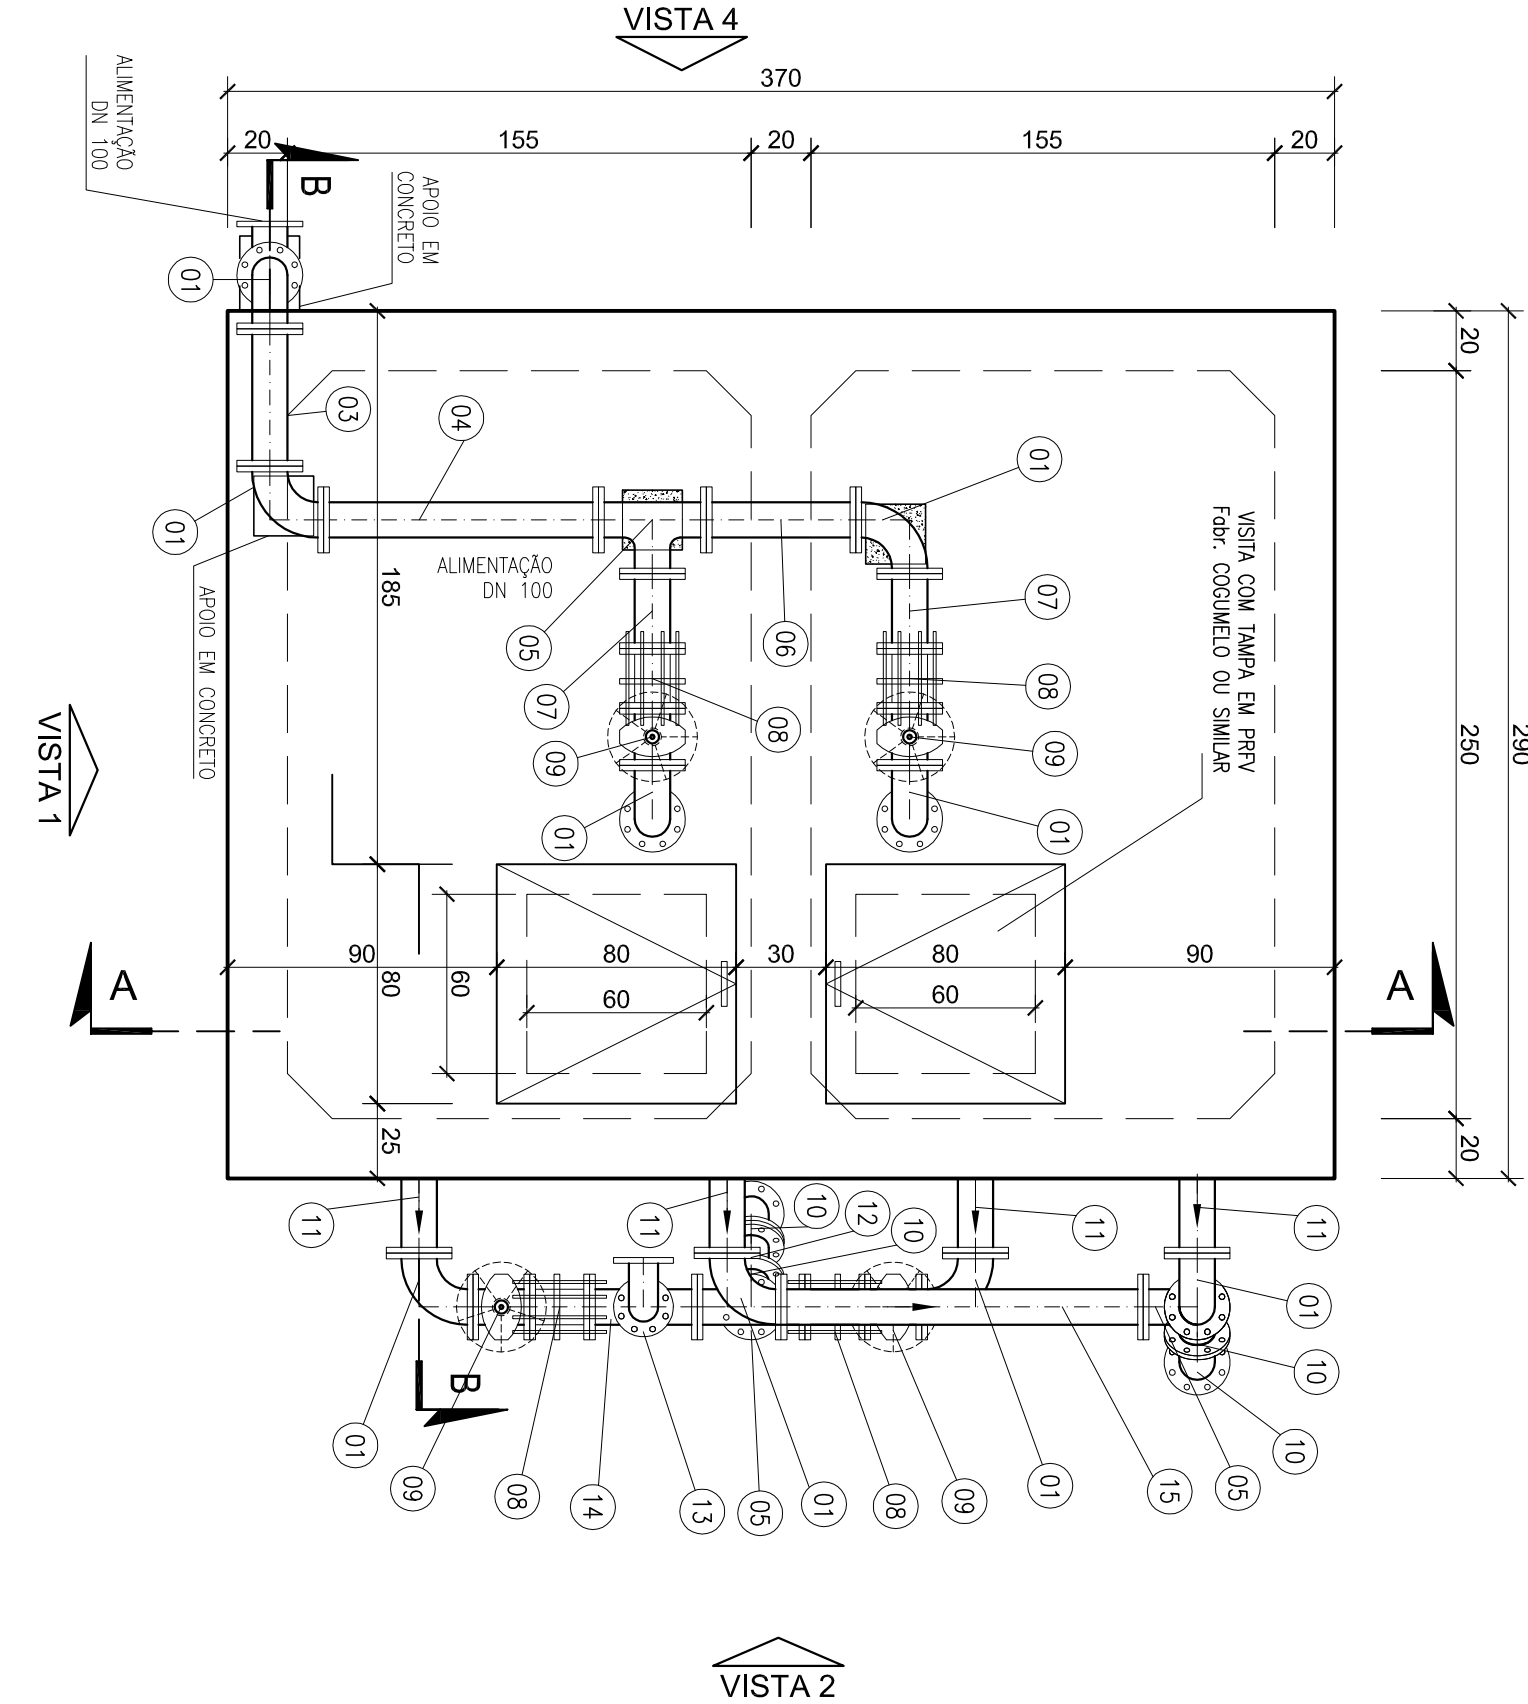

PLANTA

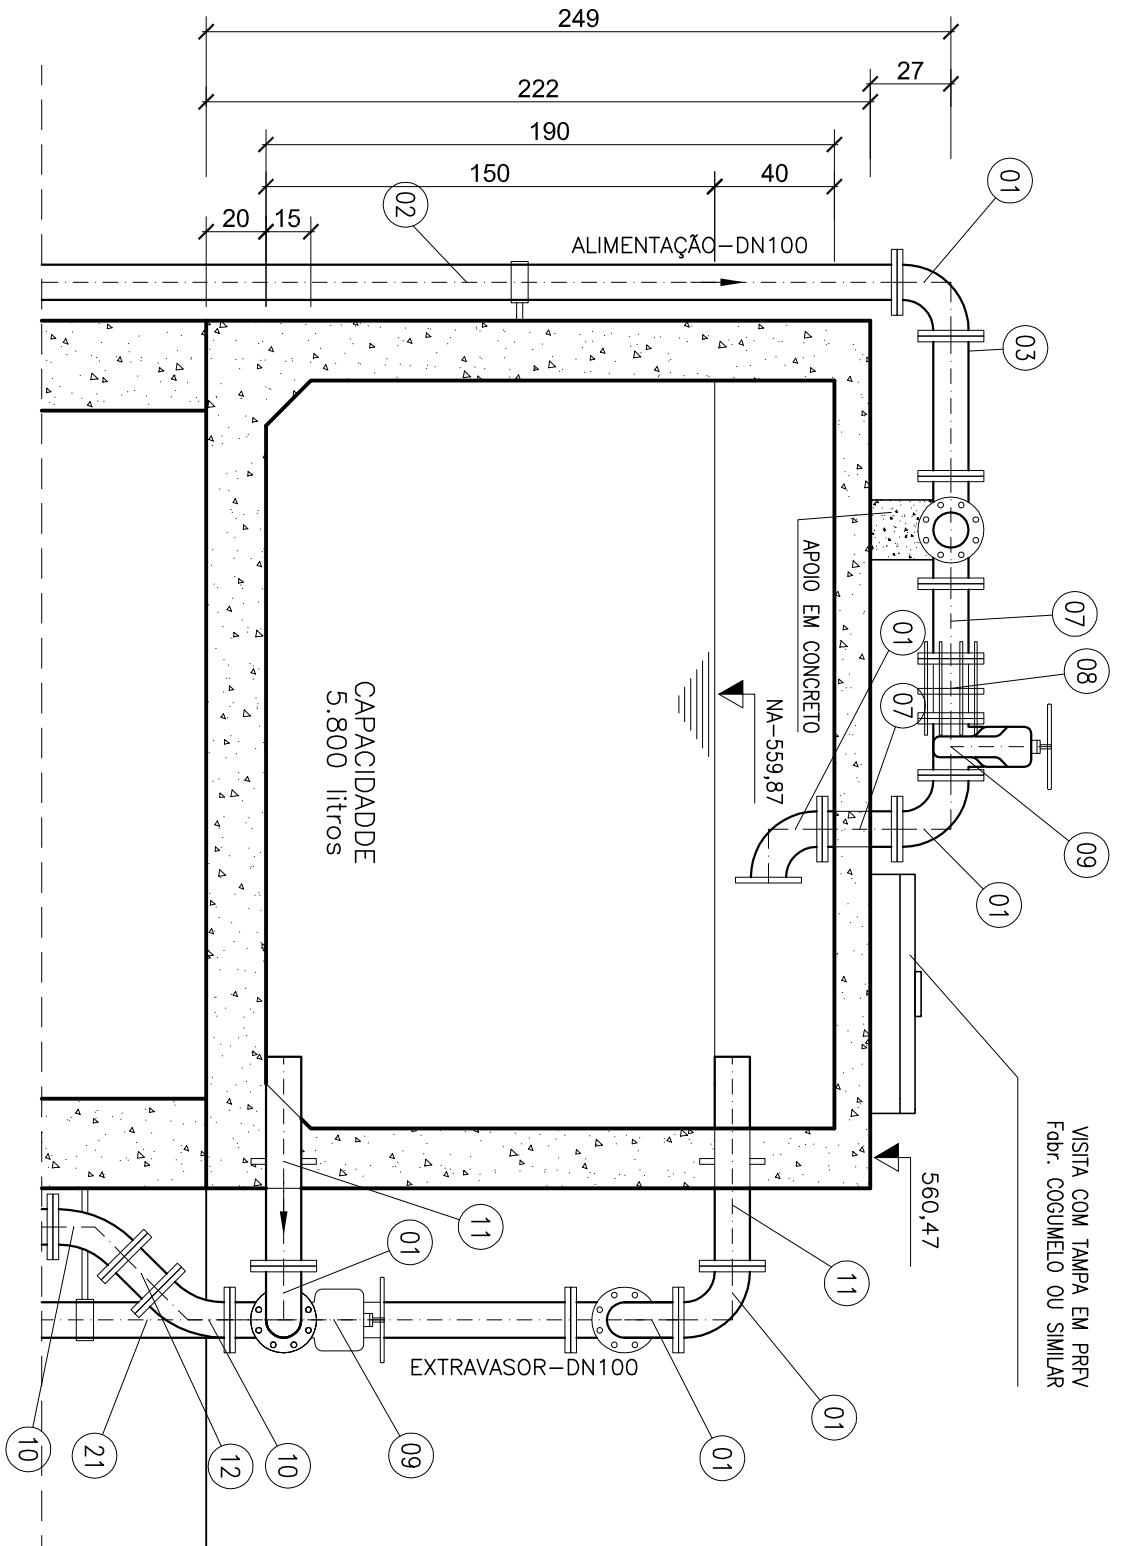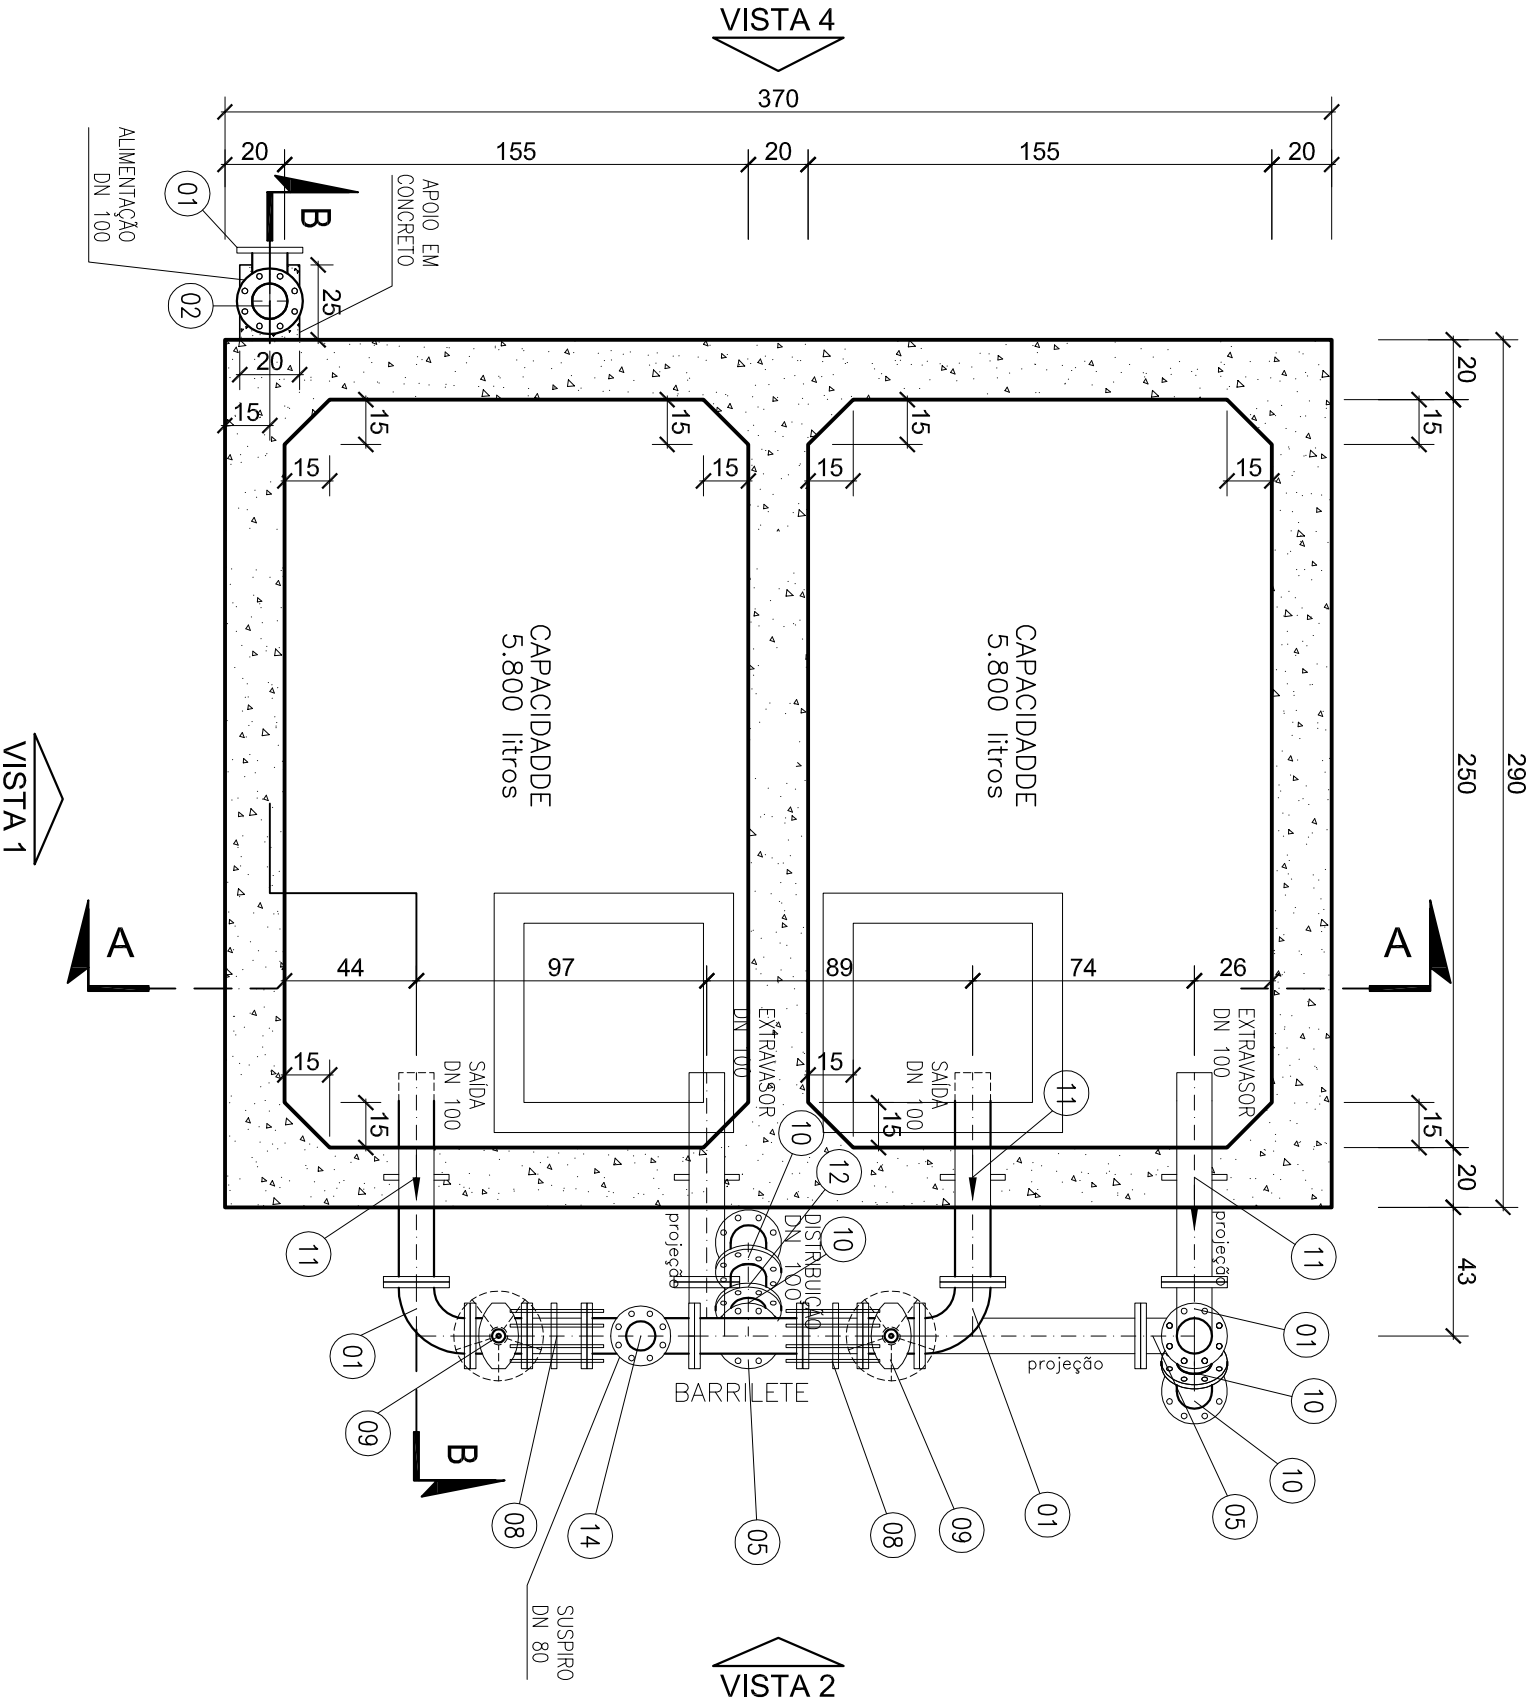

CORTE BB

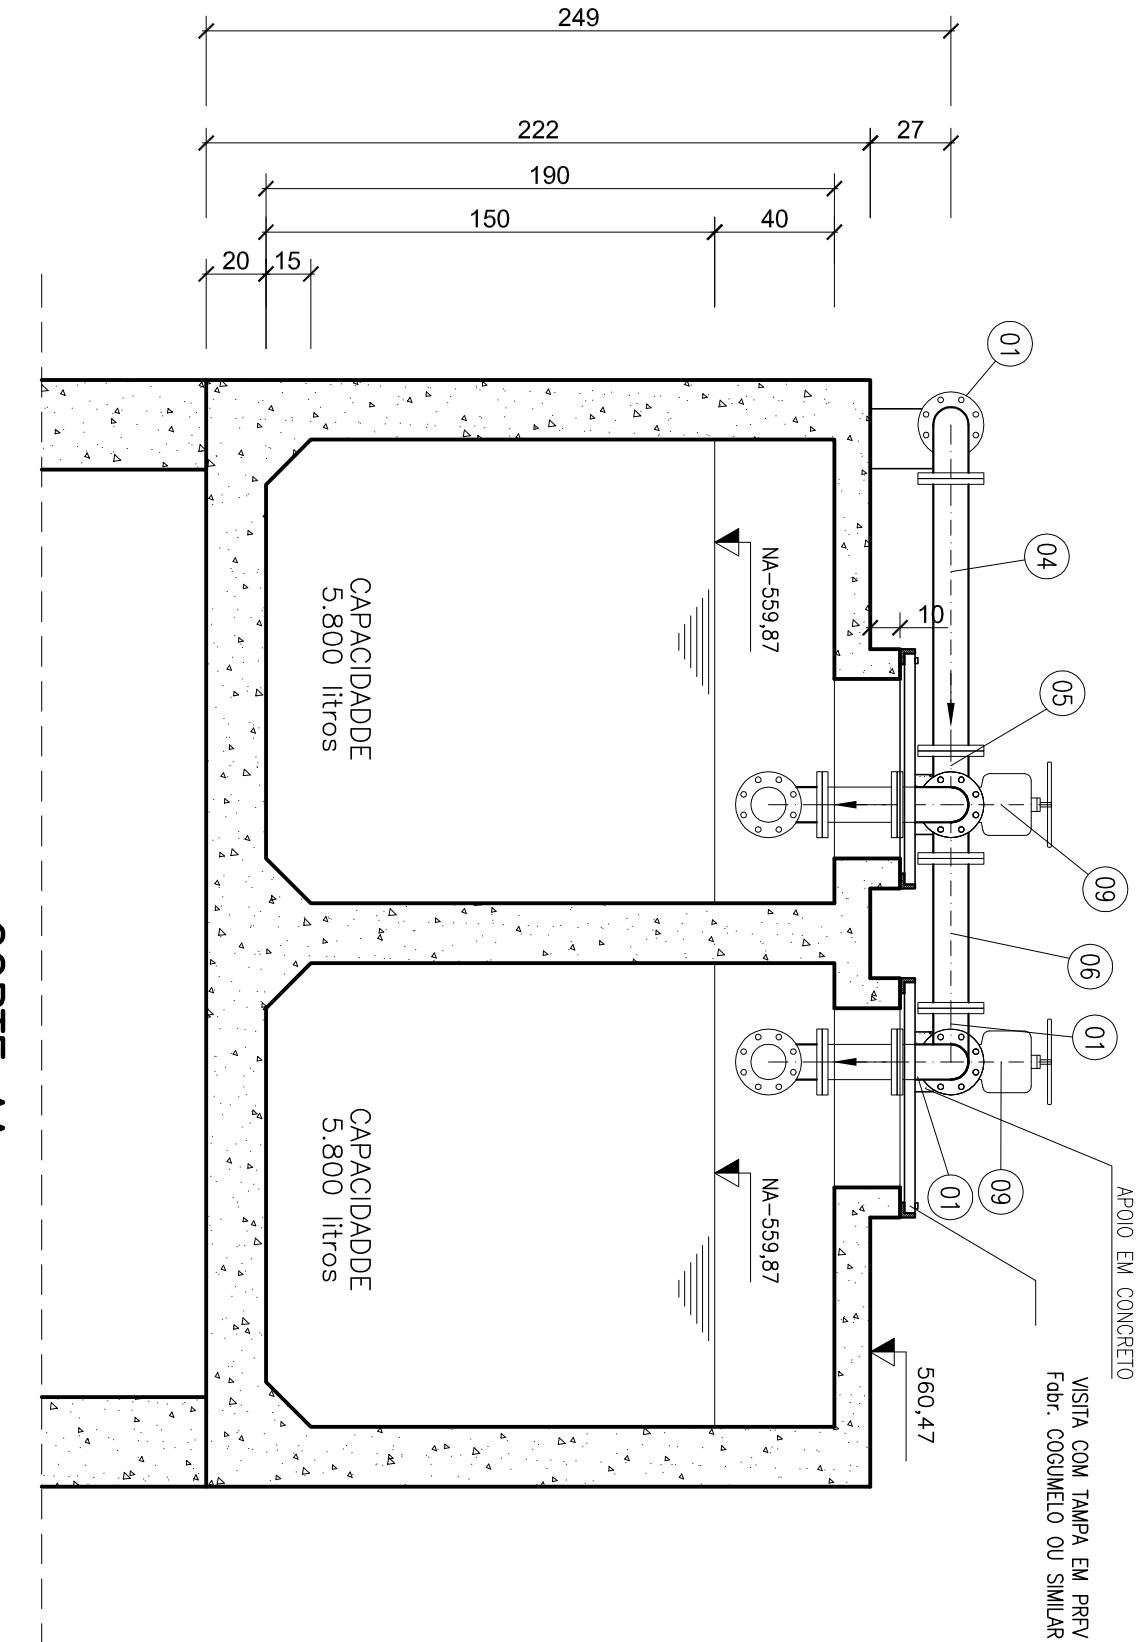

MUNICÍPIO: MARECHAL FLORIANO		DISTRITO: SEDE		BAIRRO:	
NOME DO EMPREENDIMENTO: SISTEMA DE ESGOTO SANITÁRIO					
TÍTULO: ESTAÇÃO DE TRATAMENTO DE ESGOTO – RESERVATÓRIO ELEVADO					
HIDRÁULICA – REDE AUXILIAR – ÁGUA POTÁVEL					
PLANTA, COBERTURA E CORTES					
ESCALA:	1/25	FOLHA:	01 / 03	Nº CESAN	A-063-000-92-5-X-0093
REV:	00				



NÚMEROS		TÍTULOS		DISCRIMINAÇÃO		REVISÃO		DES.		DIV.		GER.		DATA	
PRINCIPAIS DESENHOS DE REFERÊNCIA		Nº LOCAL													
1															

CANCELA E SUBSTITUI O DESENHO NÚMERO:		CENTRO DE DOCUMENTAÇÃO		EMITENTE:		EMISSÃO CESAN		DATA:	
RECEBIDO: / /		ASS.: / /		PROJETADO:		CREA:		DESENHADO:	
APPROVAÇÃO CESAN:		COORDENADOR:		VERIFICADO:		DIVISÃO:		GERÊNCIA:	
ASS.: / /		MATR.: / /		PROJETO:		COORDENADOR:		VERIFICADO:	
UNID.: / /		DATA: / /		DESENHO:		Nº DES. PROJETISTA:		DIVISÃO:	
ESTA APROVAÇÃO NÃO SERÁ A CONTRADIÇÃO		RESPONSÁVEL TÉCNICO:		RESPONSÁVEL TÉCNICO:		COORDENADOR:		VERIFICADO:	
DE SUAS RESPONSABILIDADES LEGAIS.		CREA: 44288/02		CREA: 44288/02		COORDENADOR:		VERIFICADO:	
		DATA: 07/10/2010		DATA: 07/10/2010		COORDENADOR:		VERIFICADO:	
