







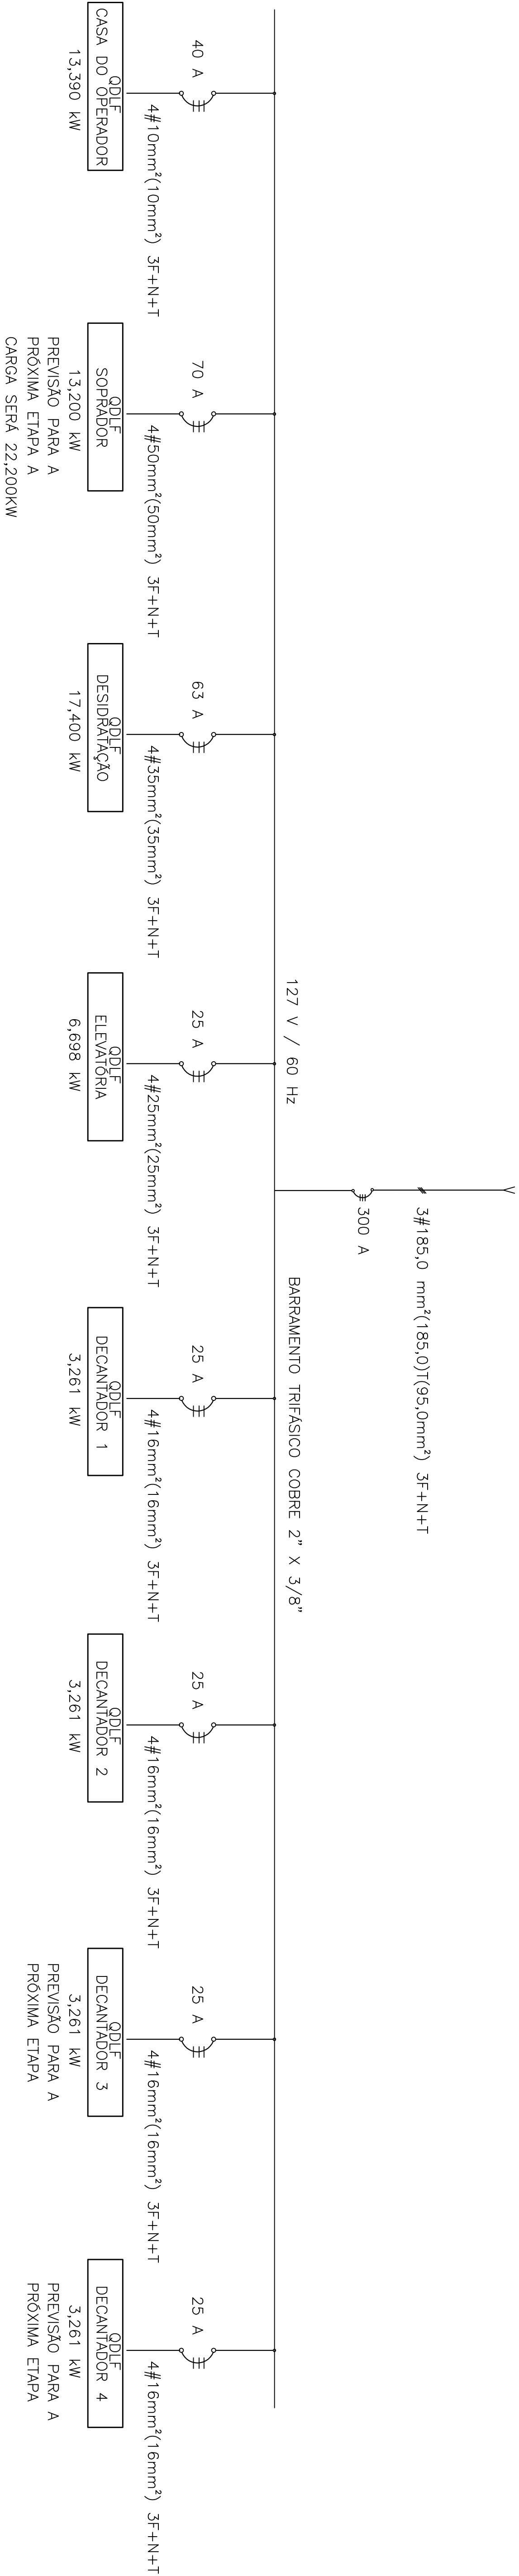


VISTA FRONTAL OGBT

ESPELHO PROTETOR DO OGBT

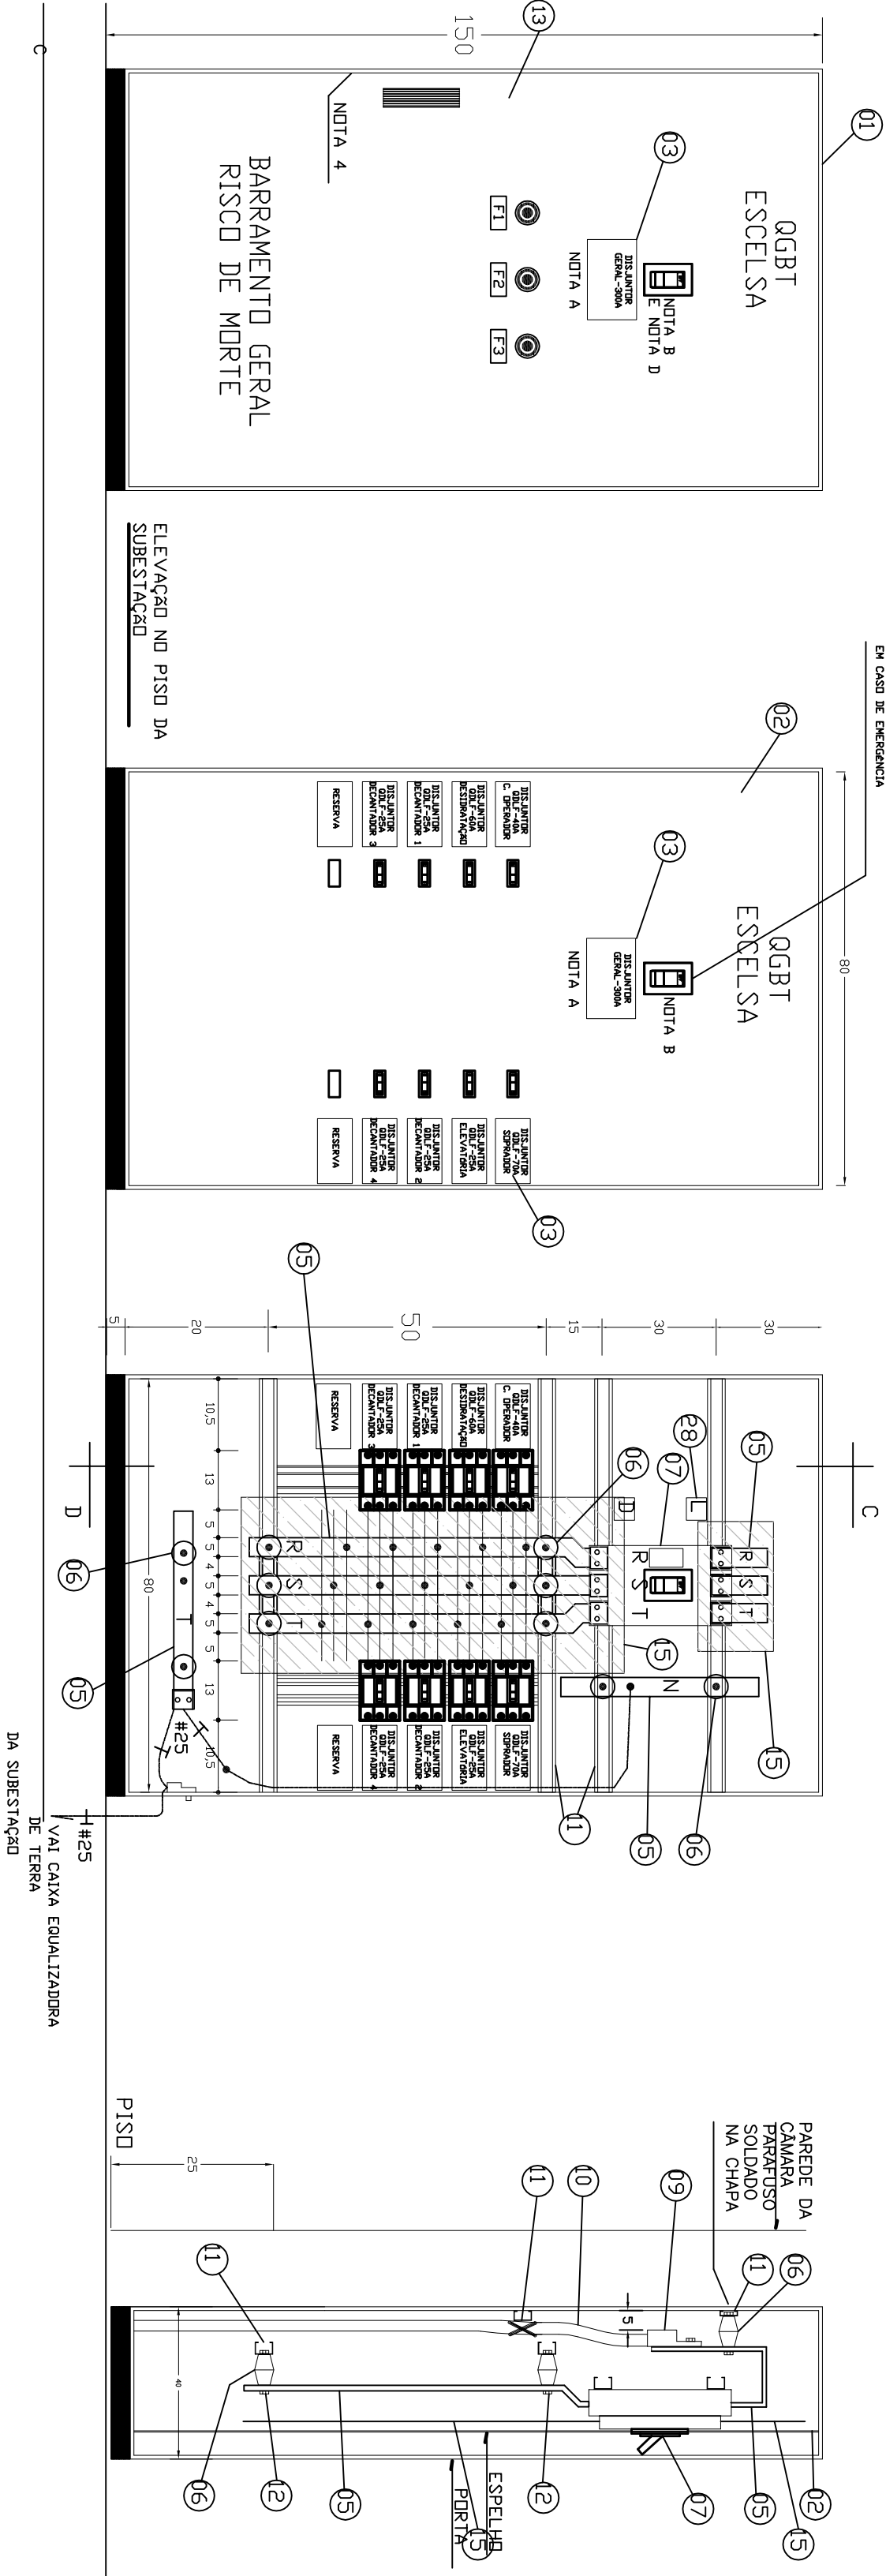

CORTE CD

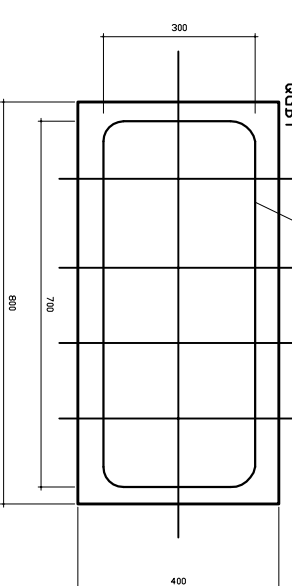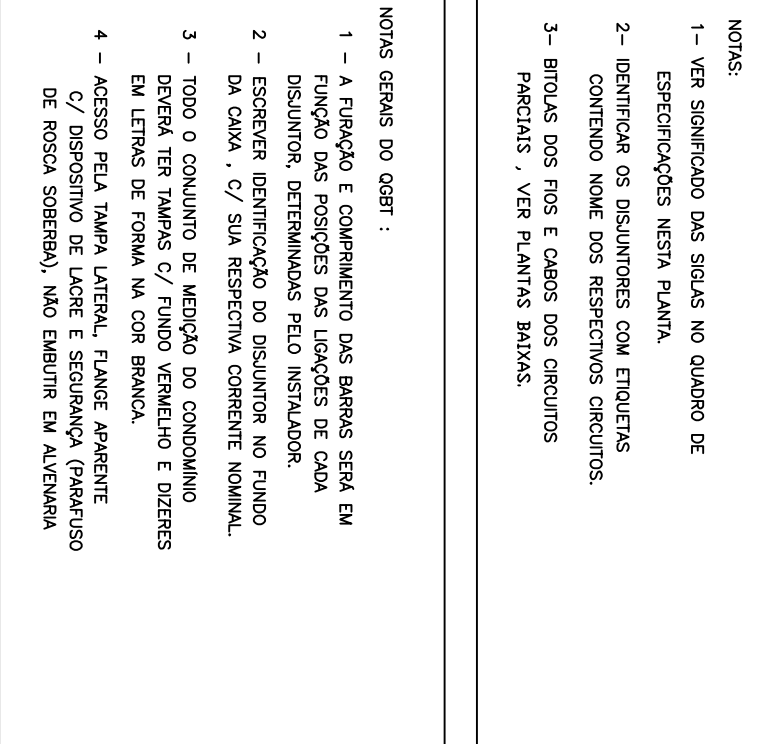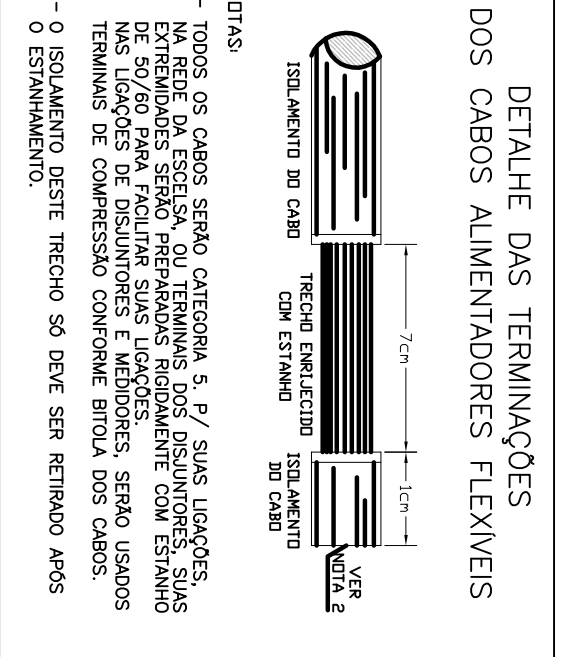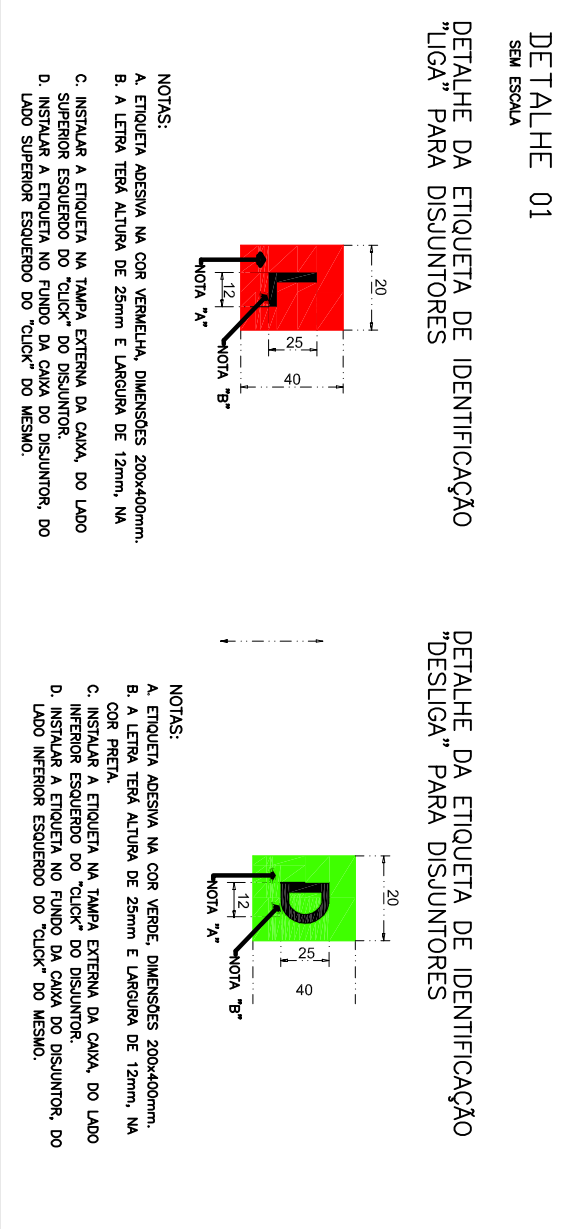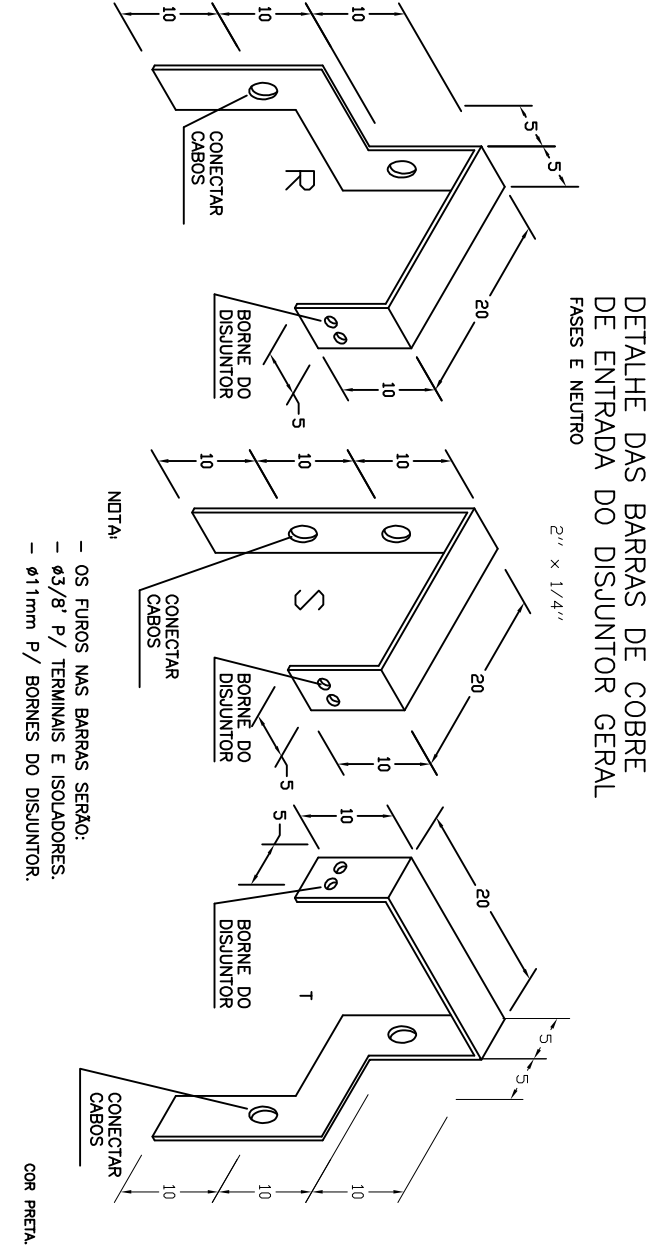

ESTE DESENHO É PROPRIEDADE DA
COMPANHIA ESPÍRITO SANTENSE DE
SANEAMENTO - CESAN E NÃO PODE
SER COPIADO SEM SUA AUTORIZAÇÃO.

PRINCIPAIS DESENHOS DE REFERÊNCIA	Nº	LOCAL	DISCRIMINAÇÃO	REVISÃO
NUMEROS				
TÍTULOS				

CANCELAR E SUBSTITUIR O DESENHO NÚMERO:	CENTRO DE DOCUMENTAÇÃO
RECEBIDO: / /	ASS: / /
Nº DOC: / /	ASS: / /
APPROVAÇÃO CESAN:	COORDENADOR:
CREA: 13420/D	REGIÃO: ES
DESENHO: / /	Nº DES. PROJETO: / /
DATA: / /	DATA: / /
RESPONSÁVEL TÉCNICO:	ENG. UNID. PROJETOS: / /
REGIÃO: SP	ART. N.º: / /
DATA: / /	DATA: / /

EMISSÃO CESAN	DATAS
PROJETO: / /	DATA: / /
CREA: / /	DATA: / /
DESENHO: / /	DATA: / /
VERIFICADO: / /	DATA: / /
DIVISÃO: / /	DATA: / /
GERÊNCIA: / /	DATA: / /

MUNICÍPIO: MAL. FLORIANO	DISTRITO: SEDE	BARRO:
NOME DO EMPREENDIMENTO: SISTEMA DE ESGOTAMENTO SANITÁRIO		
TÍTULO: ESTAÇÃO DE TRATAMENTO DE ESGOTO		
PROJETO ELÉTRICO - PLANTA GERAL DA INSTALAÇÃO		
DIAGRAMA UNIFILAR GERAL E VISTAS DO OGBT		
ESCALA: SEM ESCALA	FOLHA: 02/14	Nº CESAN: A-063-000-92-6-KX-0124
REV: 00		

