




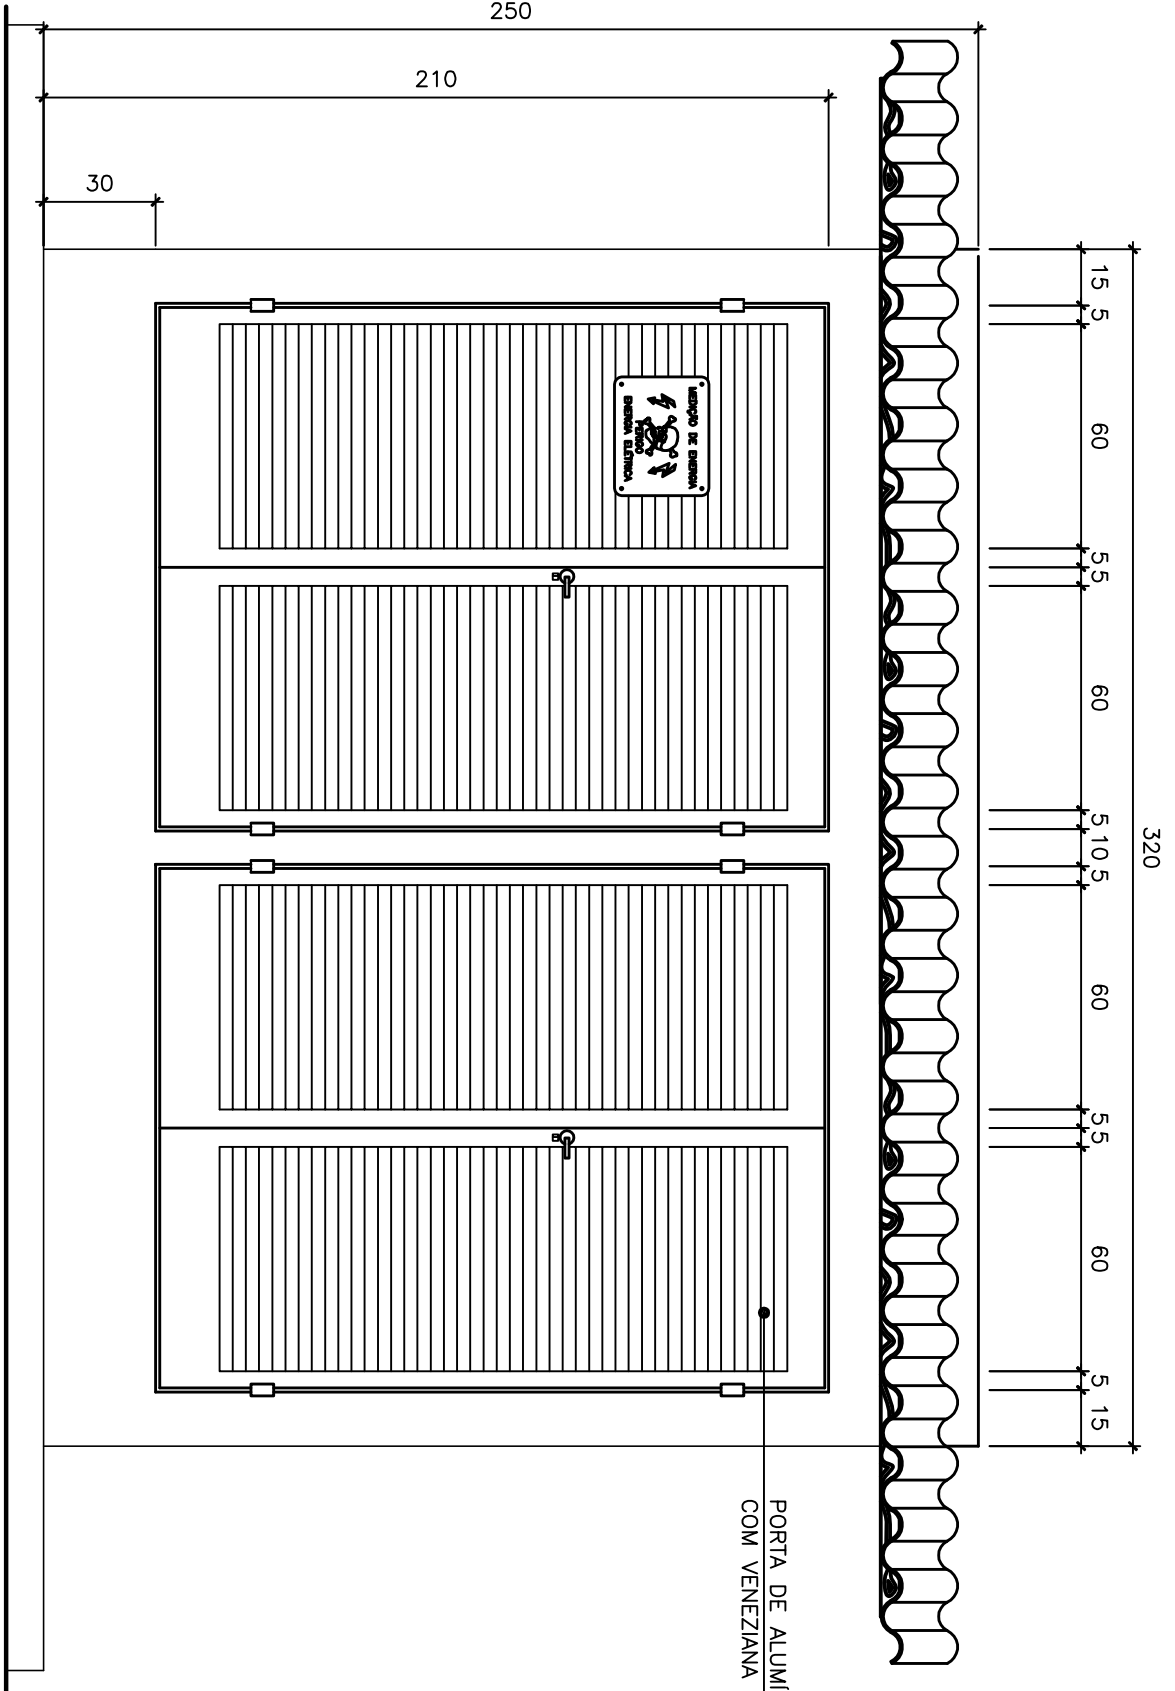


VISTA EXTERNA DO ABRIGO PARA PAINÉIS ELÉTRICOS
Esc. 1 : 20

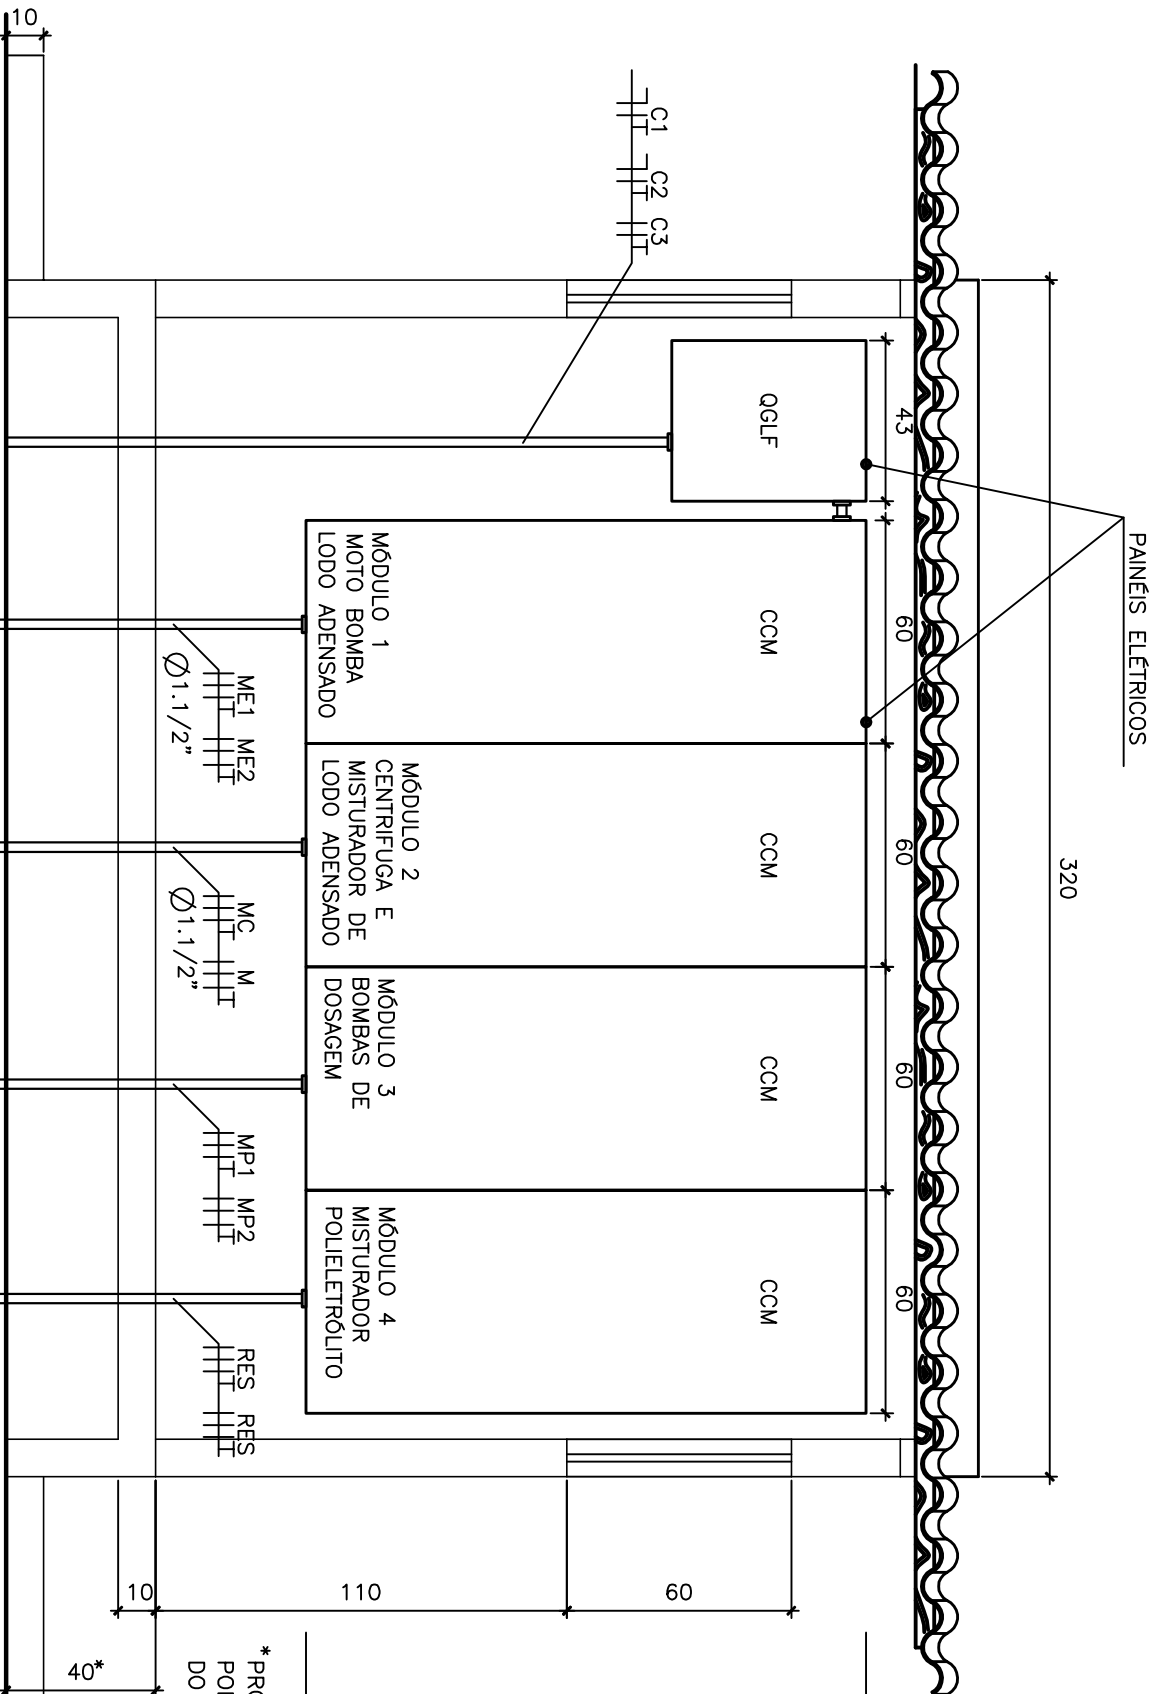

VISTA INTERNA DO ABRIGO PARA PAINÉIS ELÉTRICOS
Esc. 1 : 20

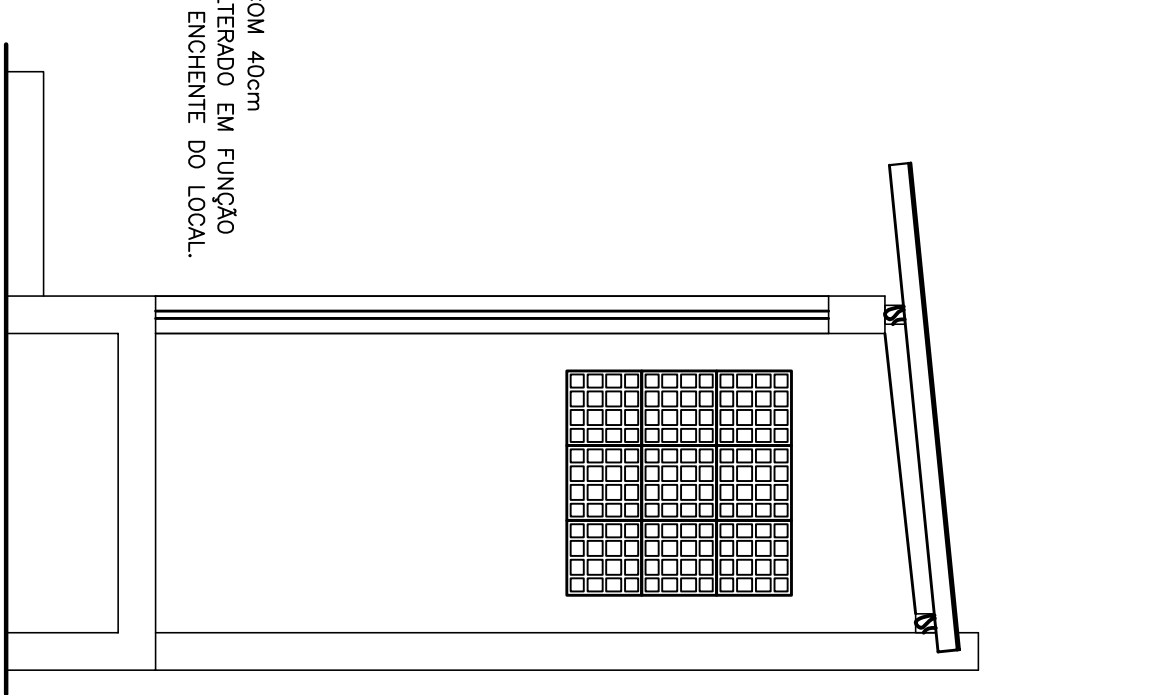

VISTA INTERNA LATERAL DO ABRIGO PARA PAINÉIS ELÉTRICOS
Esc. 1 : 20

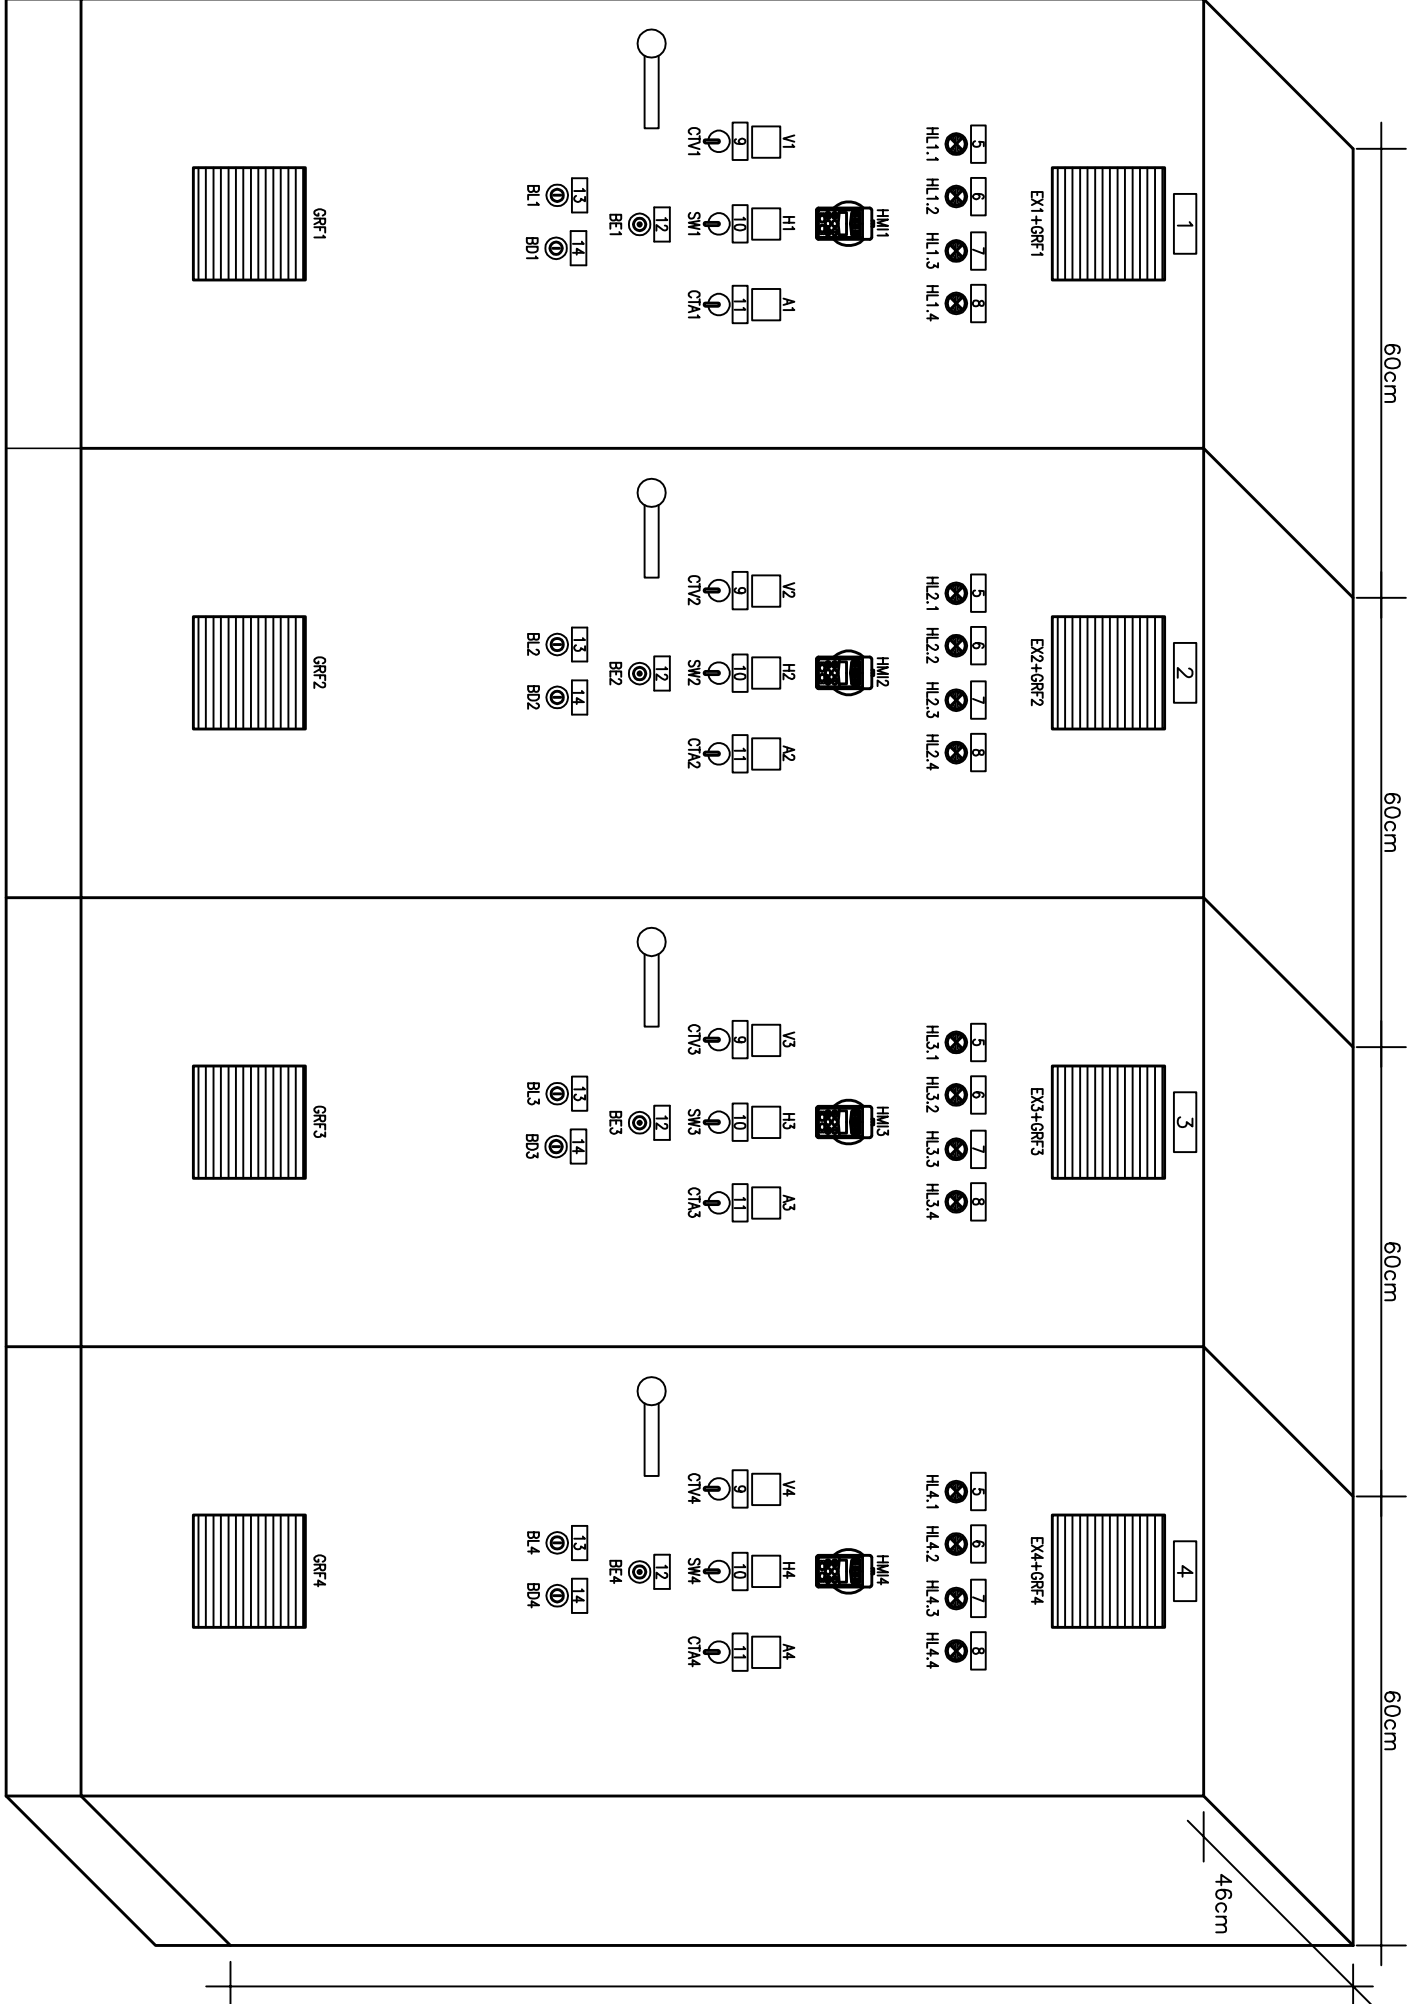

VISTA EXTERNA DO QUADRO CCM
s/esc.

NÚMEROS	TÍTULOS	Nº	LOCAL	DISCRIMINAÇÃO	REVISÃO	DES.	DIV.	GFR.	DATA
PRINCIPAIS DESINHOS DE REFERÊNCIA									

CANCELAR E SUBSTITUIR O DESENHO NÚMERO:	
--	--

CENTRO DE DOCUMENTAÇÃO	
RECEBIDO: / /	
Nº DOC.: /	
ASS.: /	
APROVAÇÃO CESAN:	
ASS.: /	
MATR.: /	
CANCELADO E SUBSTITUIR PELO DESENHO NÚMERO:	
UNID.: / /	
DATA: / /	
ESTA APROVAÇÃO NÃO SERÁ A CONTRADIÇÃO DE SUAS RESPONSABILIDADES LEGAIS.	

EMITENTE:	
PROJETO: /	
COORDENADOR:	
CREA: 13420/01	REGIÃO: ES
DESENHO: /	Nº DES. PROJETO: 13420/01
DATA: / /	DATA: 08/05/2011
RESPONSÁVEL TÉCNICO: /	ART. N.º: /
DATA: / /	DATA: / /

EMISSÃO CESAN	
PROJETO: /	
COORDENADOR:	
CREA: 13420/01	REGIÃO: ES
DESENHO: /	Nº DES. PROJETO: 13420/01
DATA: / /	DATA: 08/05/2011
RESPONSÁVEL TÉCNICO: /	ART. N.º: /
DATA: / /	DATA: / /

DATAS	
PROJETO: /	
COORDENADOR:	
CREA: 13420/01	REGIÃO: ES
DESENHO: /	Nº DES. PROJETO: 13420/01
DATA: / /	DATA: 08/05/2011
RESPONSÁVEL TÉCNICO: /	ART. N.º: /
DATA: / /	DATA: / /

MUNICÍPIO: MAL. FLORIANO	DISTRITO: SEDE	BARRO:
NOME DO EMPREENDIMENTO: SISTEMA DE ESGOTO SANITÁRIO		
TÍTULO: ESTAÇÃO DE TRATAMENTO DE ESGOTO		
PROJETO ELÉTRICO - DESCRIÇÃO		
DETALHE DO ABRIGO PARA PAINÉIS ELÉTRICOS E CCS		
ESCALA: SEM ESCALA	FOLHA: 14 / 14	Nº CESAN: A-063-000-92-6-XX-0136
REV: 00		

CARACTERÍSTICAS TÉCNICAS CCM

s/esc.

INDICAR APLICAÇÕES	
ESPECIFICAÇÃO DO CABOTE	
1) CARACTERÍSTICAS NOMINAIS	
A) TENSÃO NOMINAL/FREQUÊNCIA NOMINAL	220V/60Hz
B) TENSÃO DE CONTROLE	220V/170V
C) TENSÃO DE SERVIÇO MÁXIMA	220V/170V
D) CARACTERÍSTICAS OPERACIONAIS	
A) TIPO DE INSTALAÇÃO	☒ INTERNA ☐ EXTERNA
B) TIPO DE INSTALAÇÃO	☒ RUA ☐ C/ CONTROLE
C) TIPO DE INSTALAÇÃO	☒ RUA ☐ C/ CONTROLE
LISTA DE PLACQUETAS

LOCAL	TIPO	LINHA 1	LINHA 2	LINHA 3	QTD.

NOTAS GERAIS

- 1 - QUANDO NÃO ESPECIFICAR A TENSÃO DE ISOLAMENTO SERÁ 1.000V E CONDUTORES COM SEÇÃO ACIMA DE 10mm² SERÃO CABOS.
- 2 - TODO CONDUTOR "NEUTRO" DEVERÁ SER ISOLADO E IDENTIFICADO NA COR AZUL CLARO.
- 3 - OS DISJUNTORES DEVERÃO SER MONOPOLARES, BIPOLARES OU TRIPOLARES, NÃO PERMITINDO-SE O ACOPLAMENTO MECÂNICO DE DUAS OU MAIS UNIDADES MONOPOLARES.
- 4 - AS SEÇÕES DOS CONDUTORES NÃO COMADOS ESTÃO ESPECIFICADAS.
- 5 - TODAS AS PARTES METÁLICAS NÃO ATIVAS DO SISTEMA SERÃO ATERRADAS.
- 6 - OS CONDUTORES SERÃO IDENTIFICADOS PELAS CORES DO SEU ISOLAMENTO: FASE = VERMELHO OU PRETO; NEUTRO = AZUL; TERRA = VERDE.
- 7 - A TENSÃO ADOPTADA PARA FINS DE DIMENSIONAMENTO É 220/127 VCA.
- 8 - AS SEÇÕES NOMINAIS DOS CABOS NÃO ESPECIFICADOS SERÃO DE 2,5mm² (2,5).
- 9 - TODOS OS ELÉTRICISTAS NÃO ESPECIFICADOS PRESENTES NA INSTALAÇÃO SERÃO DE 1ª.

DOCUMENTOS DE REFERÊNCIA

LEGENDA DE ABREVIATURAS

TAG	QUANT.	DESCRIÇÃO
-	4	PAINEL ELÉTRICO 150x60x460mm (ALP)
EX	4	EXAUSTOR AXIAL
GRF	8	GRELHA COM FILTRO
HLX.1	4	SINALIZADOR VERMELHO Ø22 C/ LED - 220V
HLX.2	4	SINALIZADOR VERDE Ø22 C/ LED - 220V
HLX.3	4	SINALIZADOR AMARELO Ø22 C/ LED - 220V
HLX.4	4	SINALIZADOR VERDE Ø22 C/ LED - 220V
HMI	4	INTERFACE HOMEM MÁQUINA DO CONVERSOR DE FREQUÊNCIA
V	4	VOLTMETRO
H	4	HORÍMETRO
A	4	AMPÉRIMETRO
CTV	4	CHAVE DE TRANSFERÊNCIA DE TENSÃO
SW	4	SELETOR DE COMANDO (MANUAL/DESIGNADO/AUTOMÁTICO)
CTA	4	CHAVE DE TRANSFERÊNCIA DE CORRENTE
BE	4	BOTONEIRA "DESIGNA" COM RETENÇÃO (EMERGENCIA)
BL	4	BOTONEIRA "LIGA" SEM RETENÇÃO
BD	4	BOTONEIRA "DESIGNA" SEM RETENÇÃO

