


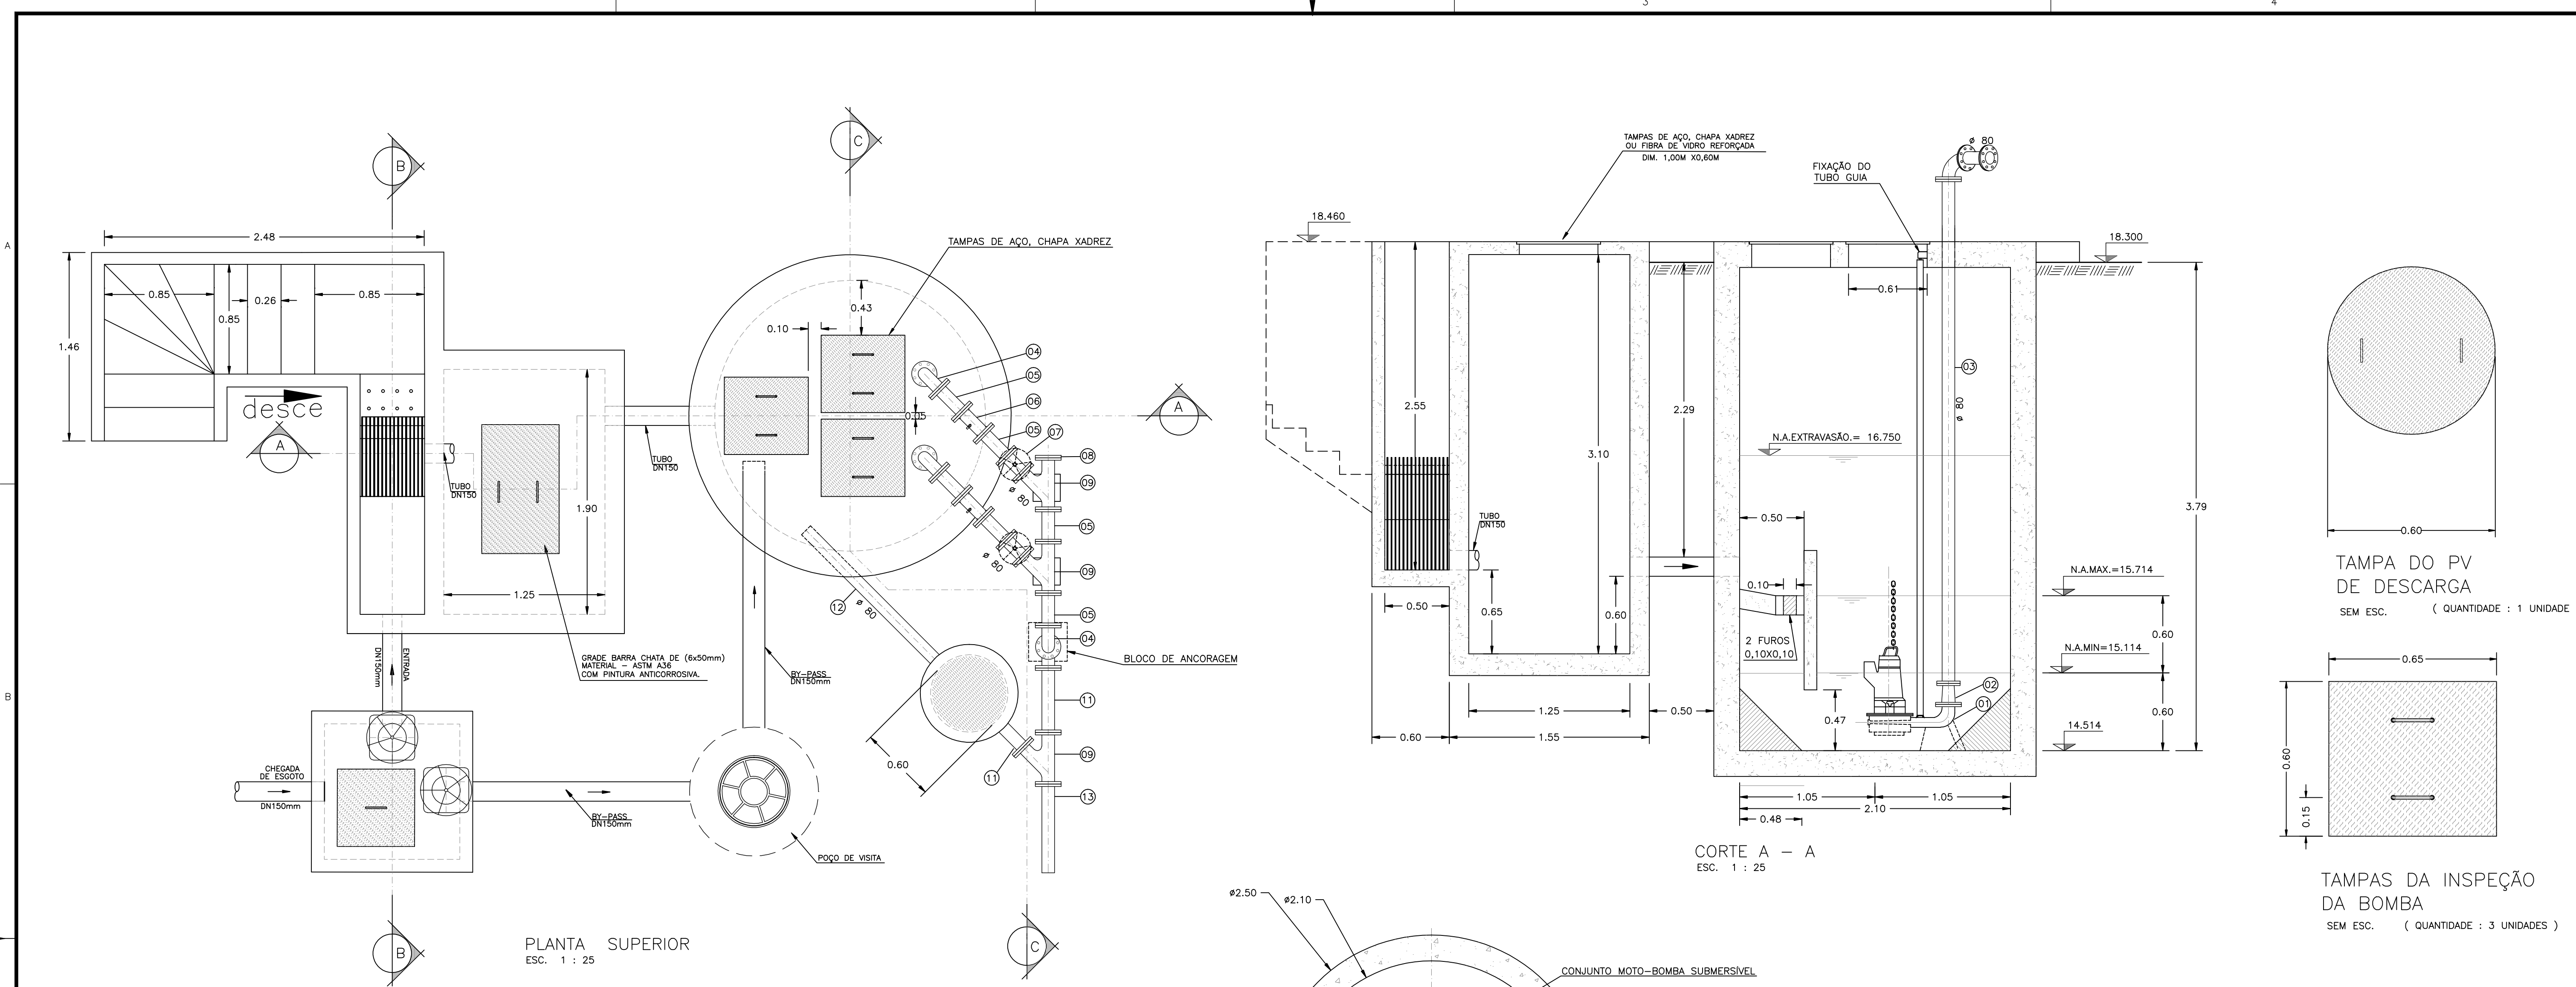


ITEM	MAT.	PN	DN	dn	CÓDIGO	DESCRIÇÃO	COMPRIM. (mm)	QUANT.
1	FoFo	10	80	—	Dada pelo Fabricante	Saída da Bomba — Fornecida pelo Fabricante	—	2
2	FoFo	10	80	80	RFF10	Redução com flanges concêntrica	—	2
3	FoFo	10	80	—	TFL10	Tubo flangeado	3.910	2
4	FoFo	10	80	—	C90FF10	Curva 90° com flange	—	4
5	FoFo	10	80	—	TOF10	Toco com flanges	250	6
6	FoFo	10	80	—	—	Válvula de Retenção	—	2
7	FoFo	10	80	—	R23AFV16	V.de gaveta c/flanges e cunha de borracha	—	3
8	FoFo	10	80	—	FC10	Flange cego	—	1
9	FoFo	10	80	80	YFF10	Junção flangeada	—	3
10	FoFo	10	80	—	TFL10	Tubo flangeado	1430	1
11	FoFo	10	80	—	TOF10	Toco com flanges	500	2
12	FoFo	10	80	—	TFP10	Tubo com flange e ponta	1700	1
13	FoFo	10	80	—	TFP10	Tubo com flange e ponta	690	1

DN	PN	TIPO DE PARAFUSO (dimensões em milímetros)					
		FLANGE	DIM	JTE	DIM	JM	Ø
80	10	184	16x80	—	—	—	—
80	16	4	16x80	—	—	—	—
100	16	4	16x80	—	—	—	—

NOTAS

- 1 — DIMENSÕES E COTAS EM METRO, DIÂMETROS EM MILÍMETRO, SALVO INDICAÇÃO CONTRÁRIA.
2— EQUIPAMENTOS:
2-1. DOIS CONJUNTOS MOTO-BOMBAS SUBMERSÍVEIS, SENDO UM DELES DE RESERVA, CADA UM COM CAPACIDADE DE 4,72 l/s E ALTURA MANOMÉTRICA DE 8,06m .

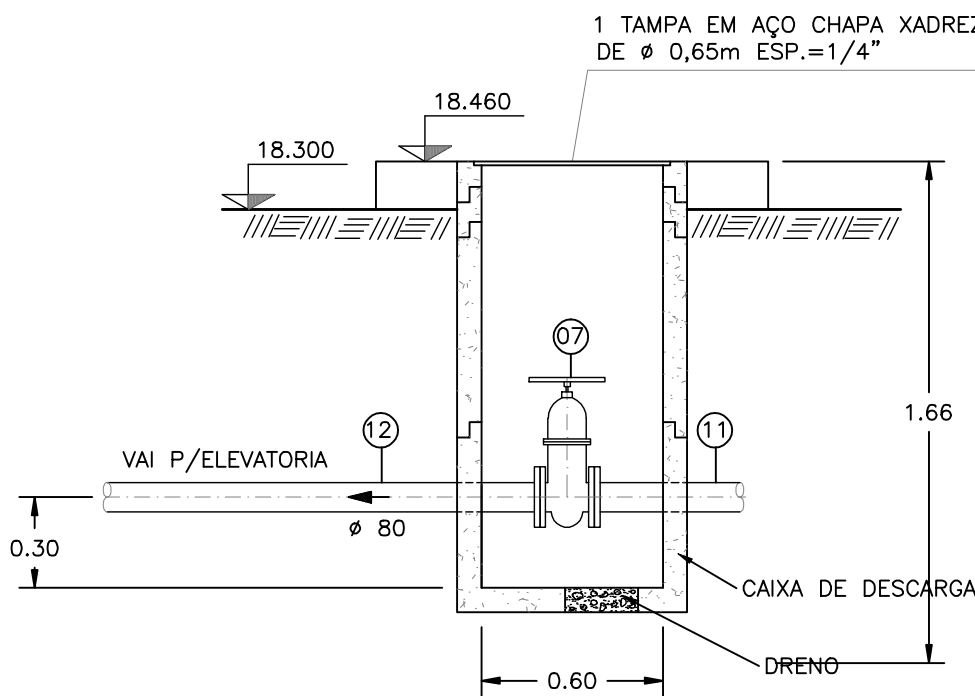

NÚMEROS		TÍTULOS		Nº	LOCAL	DISCRIMINAÇÃO	DES.	DIV.	GER.	DATA
PRINCIPAIS DESENHOS DE REFERÊNCIA						REVISÃO				

CANCELA E SUBSTITUI O DESENHO NÚMERO:		CENTRO DE DOCUMENTAÇÃO		EMITENTE:		DATAS	
RECEBIDO: / /		Nº DOC.: ASS.: APROVAÇÃO CONTRATANTE:		PROJETADO: COORDENADOR:		30/10/2008	
ASS.: MATR.: UNID.: DATA: / /		RESPONSÁVEL TÉCNICO: CREA: REGIÃO: ART Nº: DATA:		CREA: REGIÃO: Nº DES. PROJETISTA:		EMPREENHIMENTO:	
				VERIFICADO: COORD. P-DGV: GERÊNCIA P-CEP:		TÍTULO: SISTEMA DE ESGOTAMENTO SANITÁRIO DE PRAIA DE CARAPEBUS	
						ESTÁÇÃO ELEVATÓRIA DE ESGOTO BRUTO SANTA LETICIA	
						CORTE A-A, DETALHES DE TAMPAS	
						PLANTA SUPERIOR E INFERIOR	
						CORTE DA CAIXA DE DESCARGA	
						ESCALA: 1:25 FOLHA: 02 / 03	
						REV: 00	

PREFEITURA MUNICIPAL DA SERRA	
MUNICÍPIO: SERRA	DISTRITO: CARAPINA BAIRRO: PRAIA DE CARAPEBUS
TÍTULO: SISTEMA DE ESGOTAMENTO SANITÁRIO DE PRAIA DE CARAPEBUS	
ESTÁÇÃO ELEVATÓRIA DE ESGOTO BRUTO SANTA LETICIA	
CORTE A-A, DETALHES DE TAMPAS	
PLANTA SUPERIOR E INFERIOR	
CORTE DA CAIXA DE DESCARGA	
ESCALA: 1:25	FOLHA: 02 / 03
REV: 00	